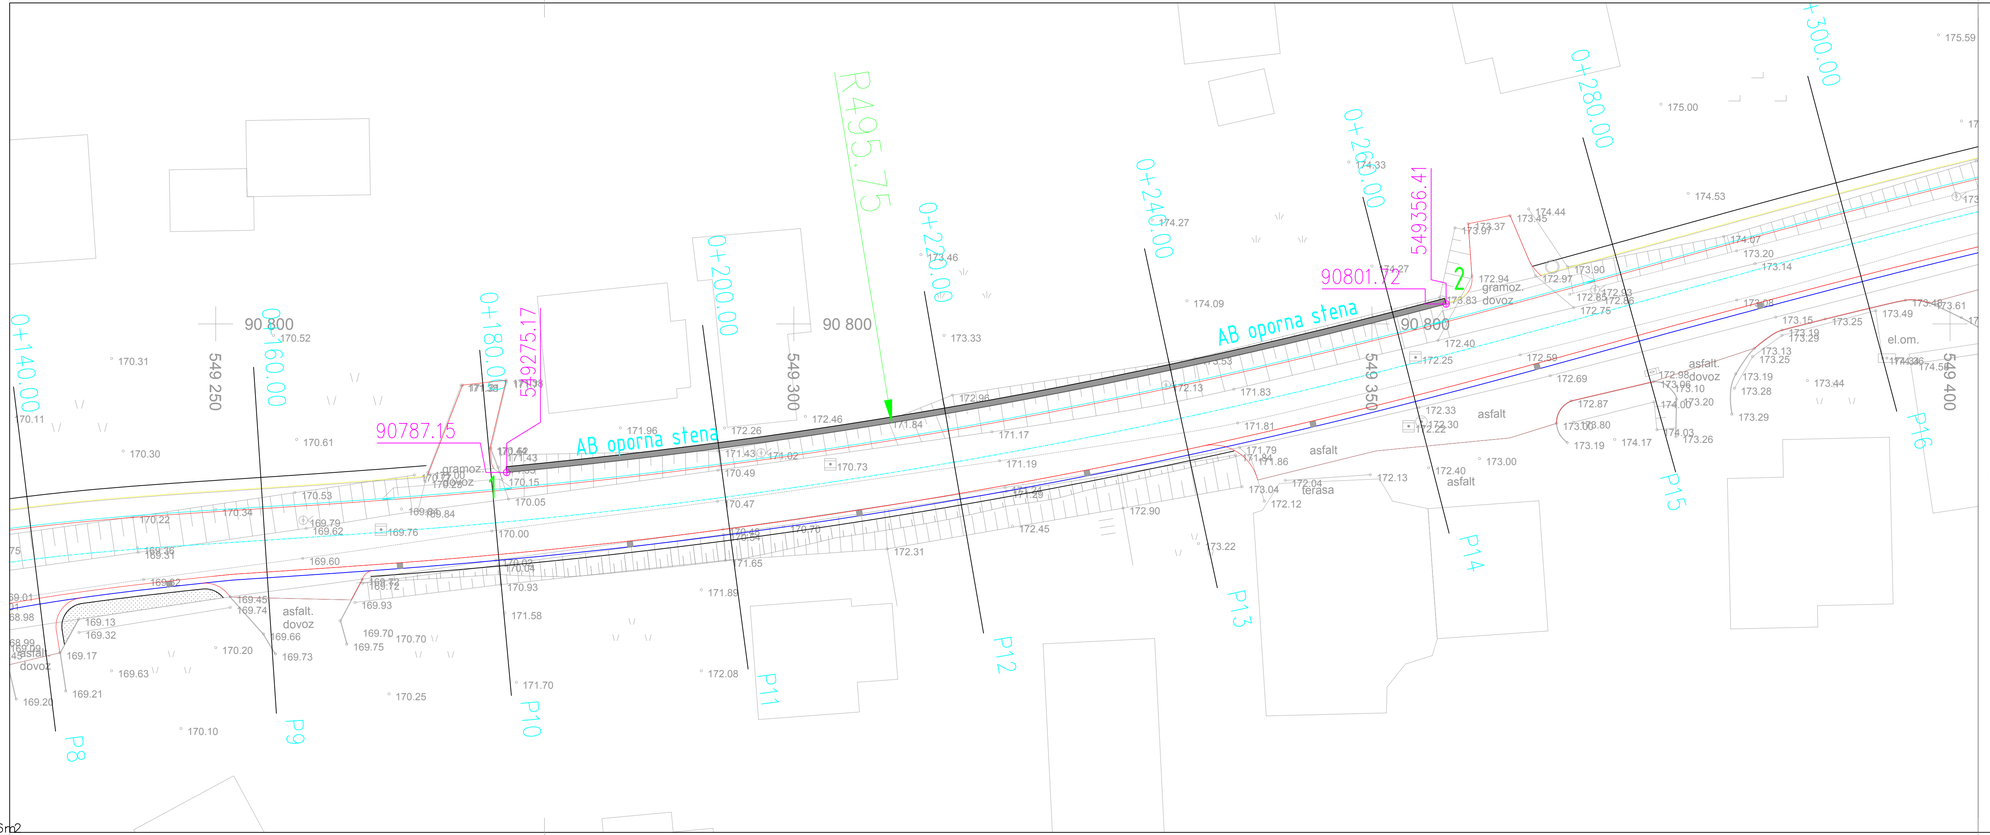

A= 0.2646 m2

POZ	Position X	Position Y
1	549275.1713	90787.1491
2	549356.4139	90801.7248

N
W E
S

spremembe	opis sprememb	datum	podpis

Projektant:

PROINFRA INŽENIRSKI BIRO

Naročnik:
Občina Brežice
Cesta prvih borcev 18
8250 Brežice

Projektant/Podizvajalec:

NORMAPRO

Naziv gradnje:
UREDITEV CESTE S PLOČNIKOM
GLOBOKO - BOJSNO

Vodja projekta:	PI Aljaž Vesenjak, dipl.inž.grad.	G-2606
Vodja načrta:	PI Branko Jug, dipl.inž.grad.	G-3211
Izdelal:	Mihael Kodrič, dipl.inž.gradb. (UN)	

Lokacijski / grafični prikazi:

SITUACIJA - KOLIČBA

	2 - Načrt s področja gradbeništva 2.2 - Načrt oporne stene	Faza: PZI	Merilo: 1:250
Št. načrta: 3 - 65 - K - 20	Datum: november 2020	Št. projekta: 39	Št. lista: 01
Št. odseka:	Arhivska št.:	Faza / objekt: 004.2101	Šifra risbe:

Prostor za črtno kodo:

K.J.K.4 ABC s peskolovom
s bočnim vtokom iz kanalete
Ø=1000 mm
K.T.=170.78
K.N.=169.25

KAN-4
Kanaleta 100/37-65/37
L=56 m

UREDITEV PRIKLJUČKA

K.J.K.3 ABC s peskolovom
s bočnim vtokom iz kanalete
Ø=1000 mm
K.T.=170.18
K.N.=168.45

IZVEDBA NOVEGA AB ZIDU V
DOLŽINI 82m

KAN-3
Kanaleta 100/37-65/37
L=18.5 m

UREDITEV PRIKLJUČKA

Pogreznjen robnik l=12,4m

ABJ.Ø 100

AB oporna stena

bet. kan, l=55.0m

bet. kan, l=18.0m

ABJ.Ø 100

ABJ.Ø 100

bet. kan, l=42.0m

dren DN 150 l=19,4m

dren DN 150 l=19,5m

dren DN 150 l=19,5m

dren DN 150 l=19,5m

dren DN 150 l=19,5m

dren DN 150 l=19,5m

dren DN 150 l=19,5m

dren DN 150 l=19,4m

dren DN 150 l=19,5m

dren DN 150 l=19,5m

dren DN 150 l=19,8m

dren DN 150 l=19,7m

dren DN 150 l=24,2m

dren DN 150 l=20,6m

dren DN 150 l=20,2m

dren DN 150 l=20,6m

dren DN 150 l=20,8m

asf. mulda, L=364

Pogreznjen robnik l=9,2m

Rezanje asfalta

Rezanje asfalta

Rezanje asfalta

Rezanje asfalta

Rezanje asfalta

UREDITEV PRIKLJUČKOV

NAVEZAVA NA
OBSTOJEČE STANJE

UREDITEV PRIKLJUČKA

UREDITEV PRIKLJUČKA

A= 0.2646 m2

LEGENDA

- obstoječe stanje
- predvideno stanje
- katastrski prikaz mej
- Drenaža
- Meteorna odvodnja

N
W E
S

spremembe	opis spremembe	datum	podpis

Projektant:
PROINFRA INŽENIRSKI BIRO

Naročnik:
Občina Brežice
Cesta prvih borcev 18
8250 Brežice

Projektant:/Podizvajalec:
NORMAPRO

Naziv gradnje:
UREDITEV CESTE S PLOČNIKOM
GLOBOKO - BOJSNO

Vodja projekta:	PI Aljaž Vesenjak, dipl.inž.grad.	G-2606	Lokacijski / grafični prikazi:
Vodja načrta:	PI Branko Jug, dipl.inž.grad.	G-3211	SITUACIJA - KANALIZACIJA
Izdelal:	Mihael Kodrič, dipl.inž.gradb. (UN)		
	2 - Načrt s področja gradbeništva 2.2 - Načrt oporne stene		Faza: PZI; Merilo: 1:250
Št. načrta:	3 - 65 - K - 20; Datum: november 2020		Št. projekta: 39; Št. lista: 02
Št. odseka:	Arhivska št.:	Faza / objekt: 004.2101; Šifra risbe:	Prostor za črtno kodo: