



M 1:10

DILATACIJA OPORNE STENE


- izvede se na vsakih 10m; 3 palice na stik
- trajno elastične mase in kiti vgrajeni po navodilih proizvajalca

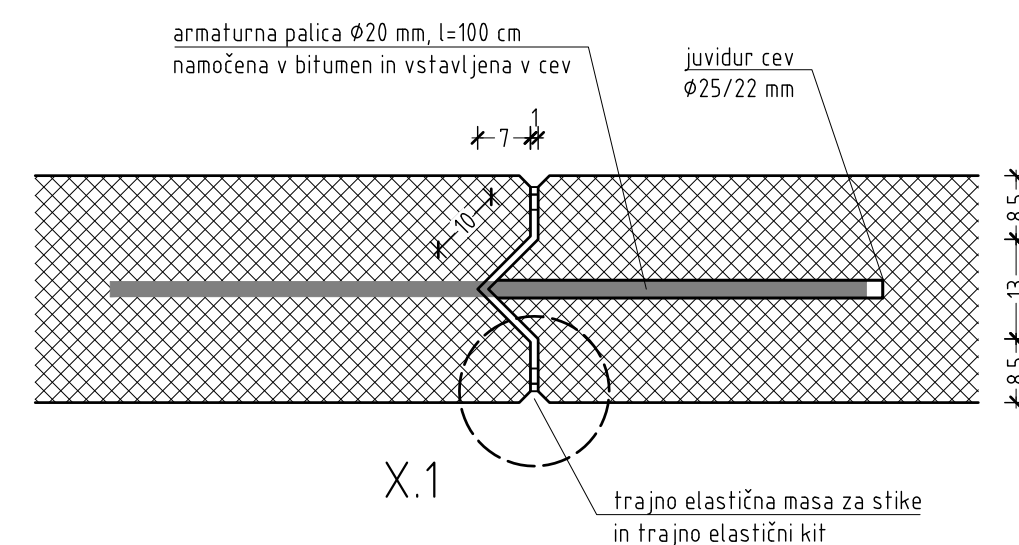


M 1:5

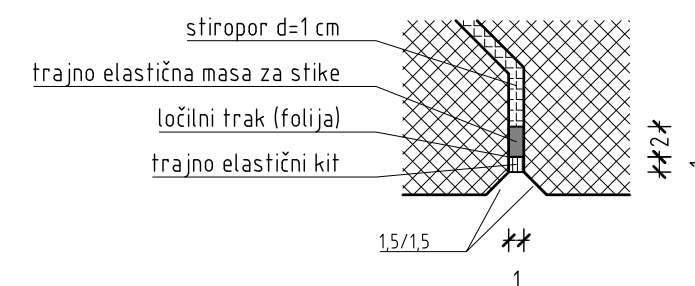


M1:10

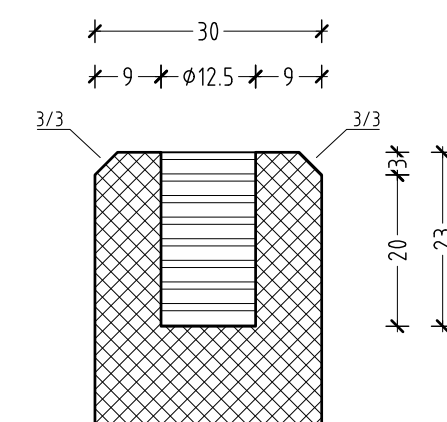


M 1:25

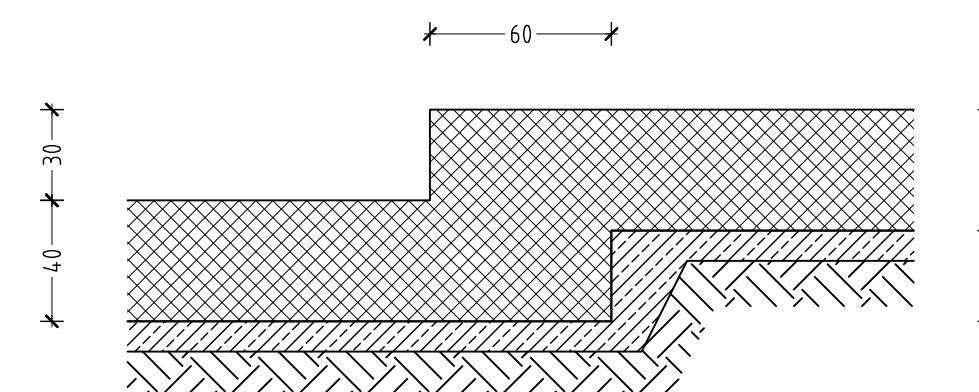

M 1:25

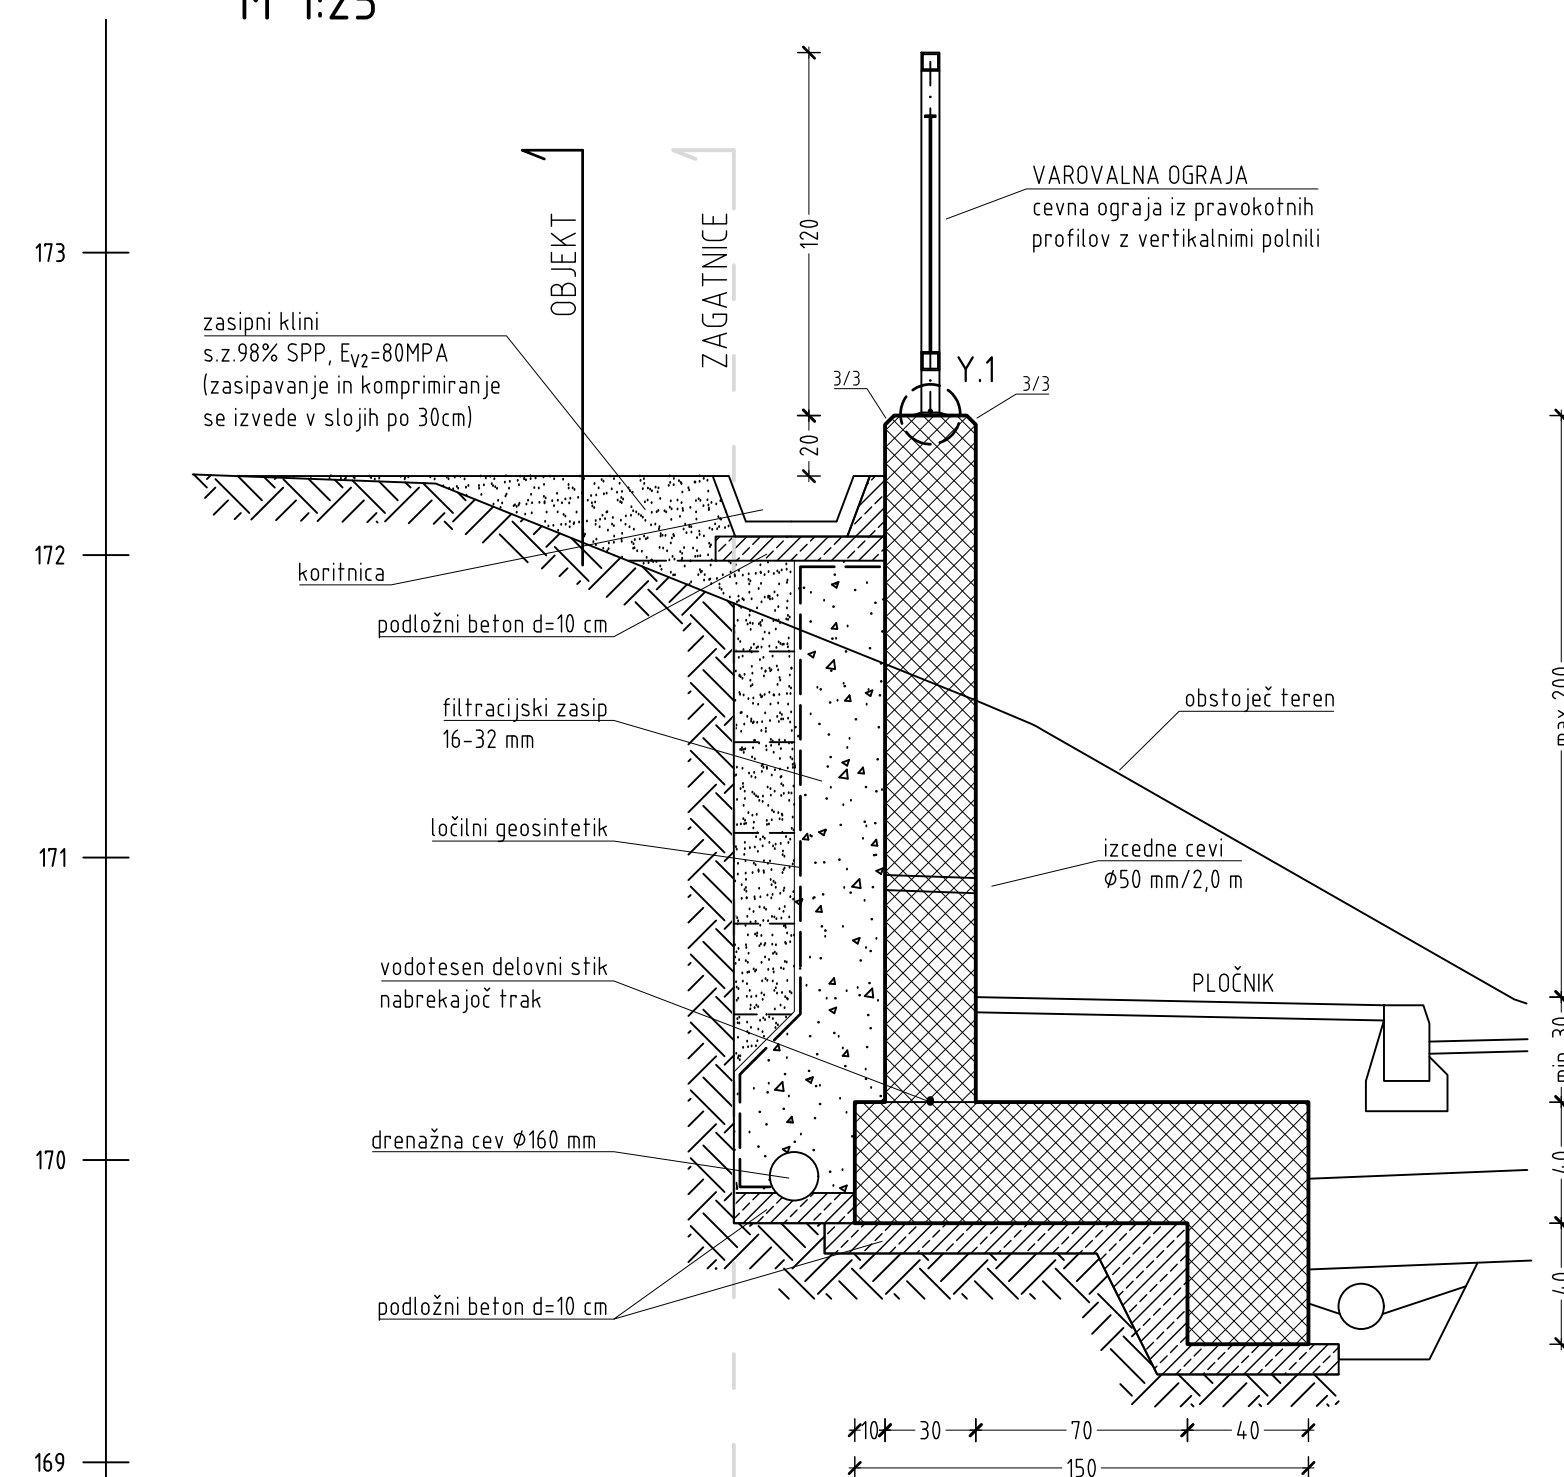

M 1:25

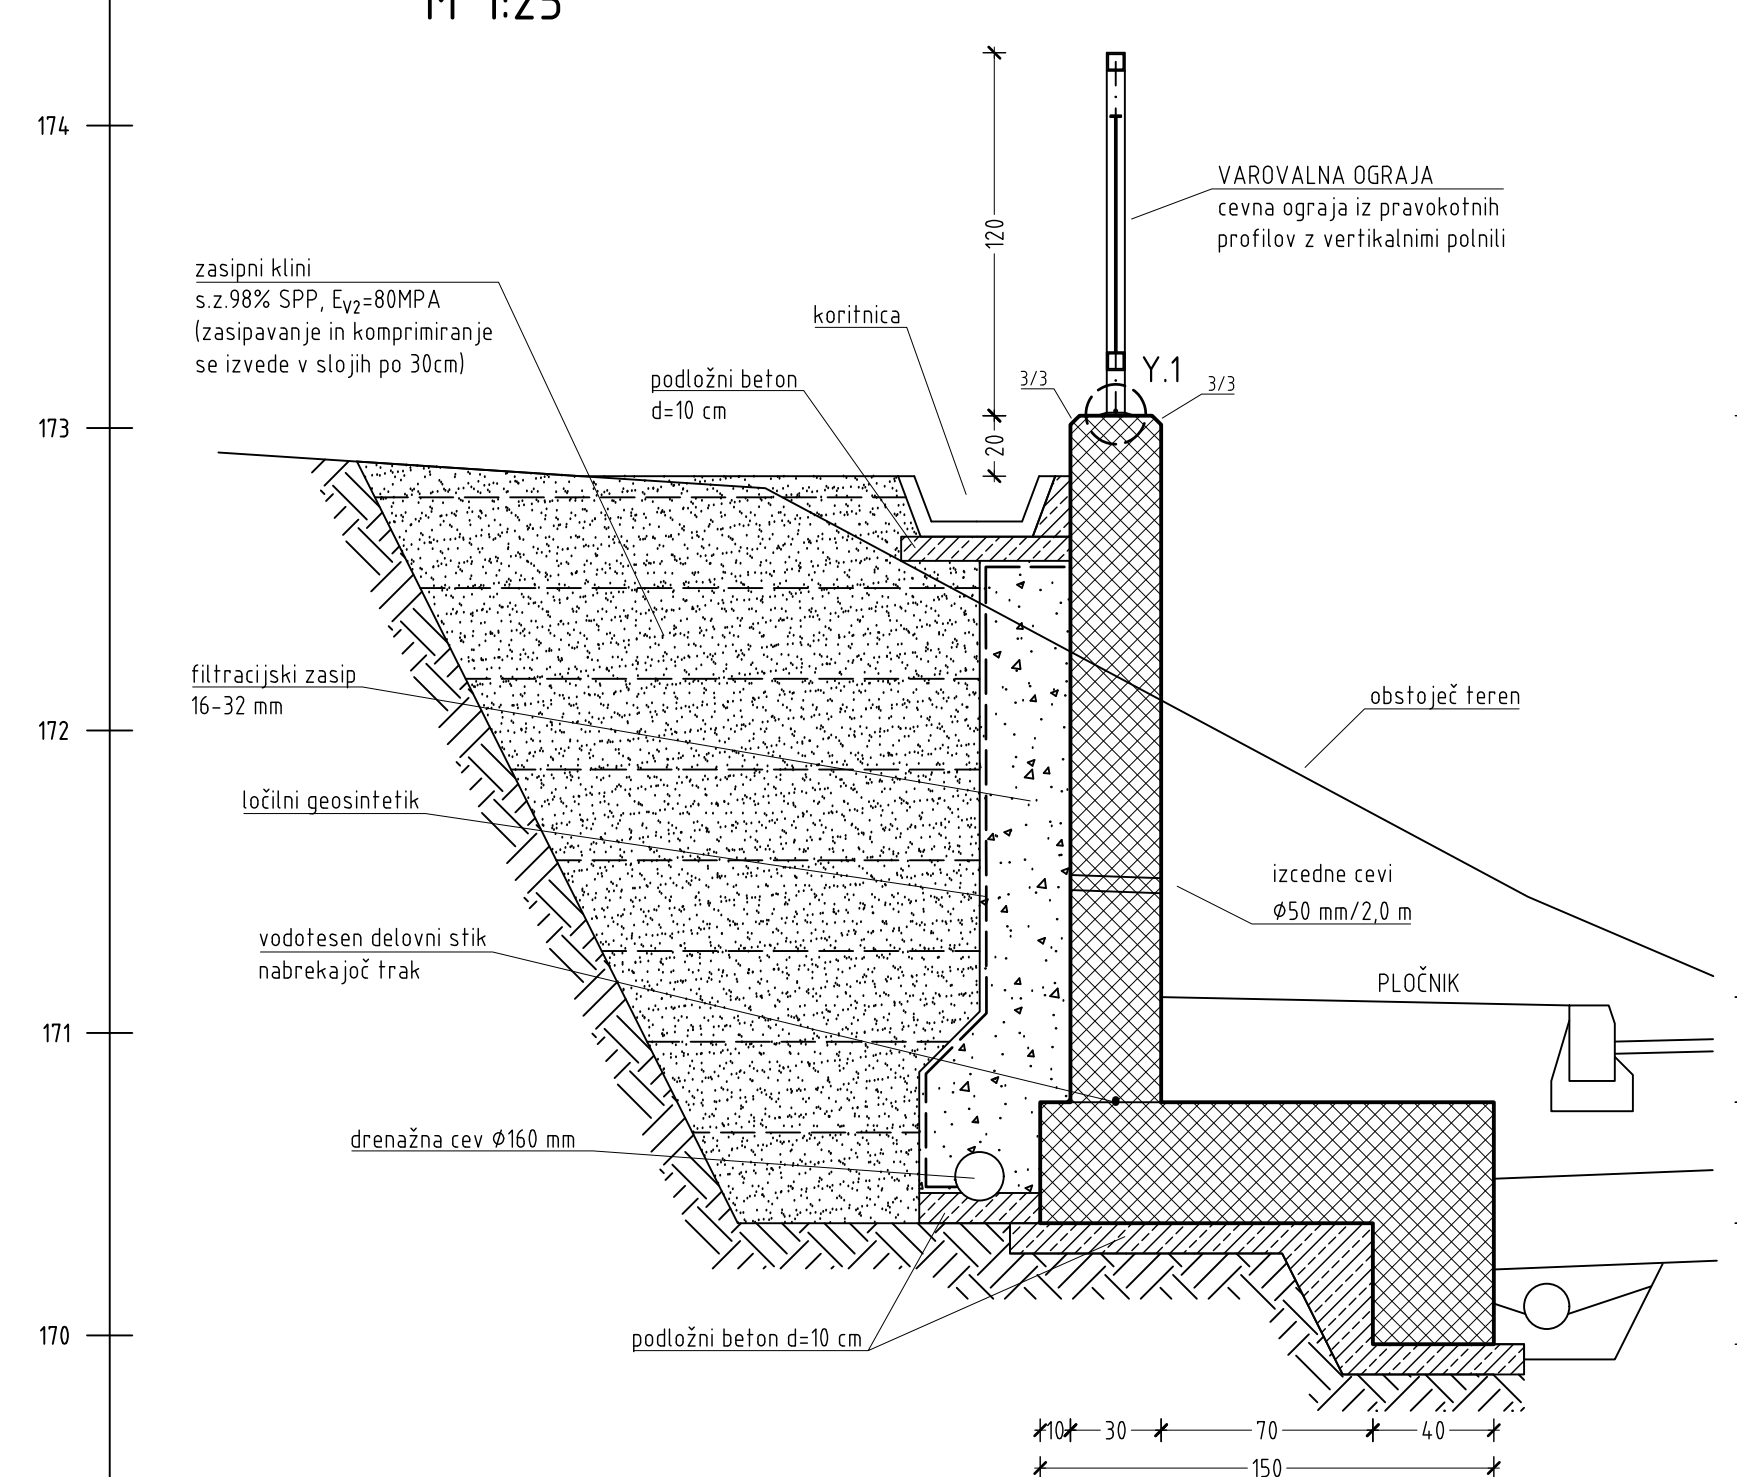

MATERIALI:

Lastnosti betona v skladu s SIST EN 206:2013, SIST EN 1026:2016, SIST EN 13670:2010/A101:2010

TEMELJI: C25/30 XC2 C10,2 D_{max}32 S3

OPORNA STENA: C30/37 XD3/XF2 Cl0,2 D_{max}16 S3

podložni beton: C12/15 X0 C10,2 D_{max}32 S1

Lastnosti armaturnega jekla v skladu s SIST EN 10080:2005

Vsa armatura B-500 B

Lastnosti konstrukcijskega jekla v skladu s SIST EN 10025, SIST 10210 in SIST 10219, izdelava v skladu s SIST EN 1090-2

VARNOSTNA OGRAJA : S235 JR, pričakovana življenska doba PKZ: H, razred korozivnosti okolja: C3, ozemljitev jekl. delov


LEGENDA MATERIALOV:



sprememba	opis spremembe	datum	podpis

Projektant: 		Naročnik: Občina Brežice Cesta prvih borcev 18 8250 Brežice	
Projektant./Podizvajalec:  NORMAPRO		Naziv gradnje: UREDITEV CESTE S PLOČNIKOM GLOBOKO - BOJSNO	
Vodja projekta: PI Aljaž Vesenjak, dipl.inž.grad.		G-2606	
Vodja načrta: PI Branko Jug, dipl.inž.grad.		G-3211	
Izdelal: Mihael Kodrič, dipl.inž.gradb. (UN)		Lokacijski / grafični prikazi:	
2 - Načrt s področja gradbeništva 2.2 - Načrt oporne stene		DETAJLNA RISBA PREREZI OPORNE STENE	
Št. načrta: 3 - 65 - K - 20		Datum: november 2020	
Št. odseka: Arhivska št.:		Faza: PZI	
Faza / objekt:		Merilo: 1: 10, 25	
Šifra risbe:		Št. projekta: 39	
Prostor za črtno kodo:		Št. lista: D.1	
004.2101		G.251	


POGLED VAROVALNE OGRAJE
M 1:25

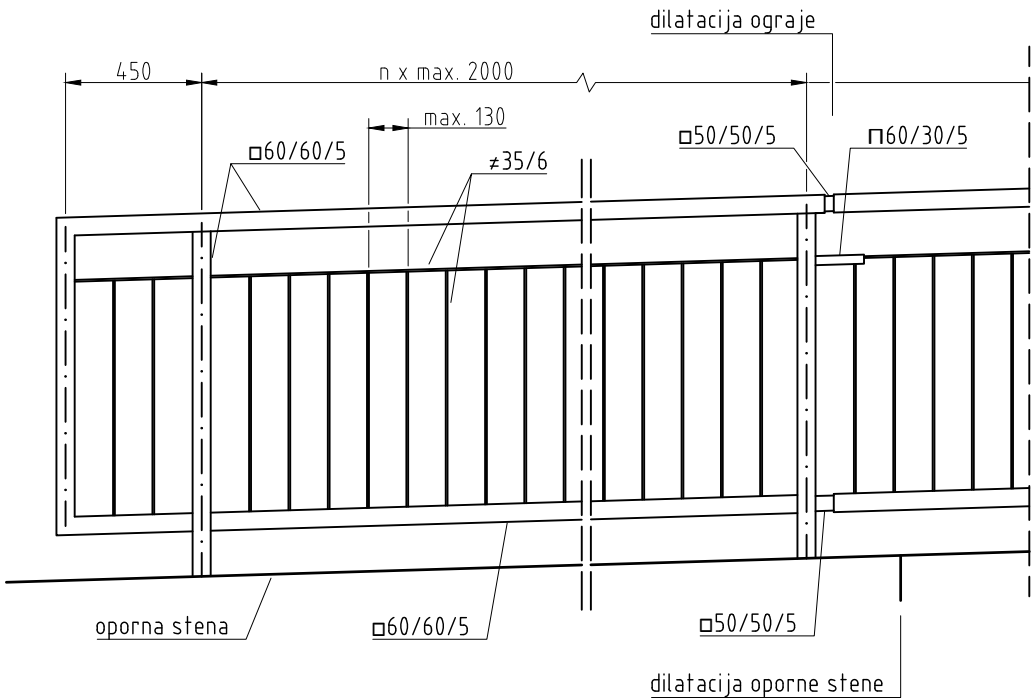


CEVNA OGRAJA IZ PRAVOKOTNIH PROFILOV Z VERTIKALNIMI POLNILI

- ograja na oporni steni v naklonu cca. 3% (1:17°)
- stebrički in polnila so vertikalna (1:90°)
- geometrija ograje se prilagodi stanju na terenu
- sidranje ograje se izvede po podanem detajlu

PREREZ OGRAJE S SIDRANJEM
M 1:10

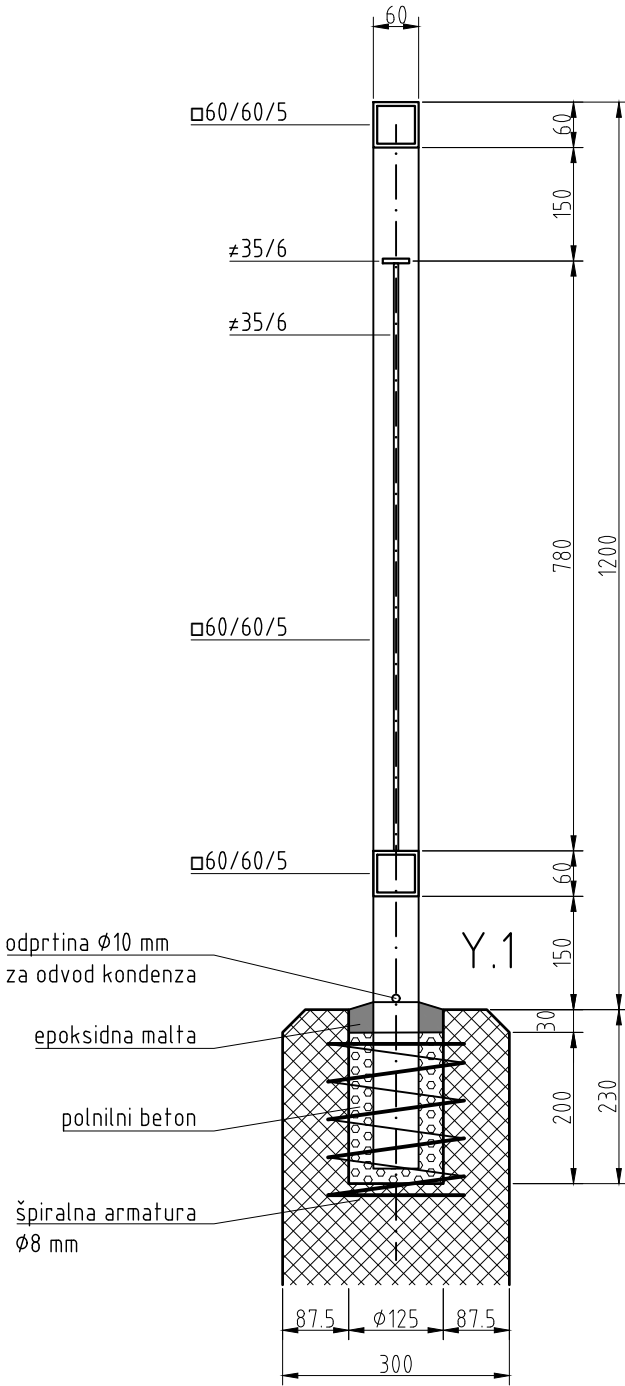

PREREZ OGRAJE NA DILATACIJI
M 1:10

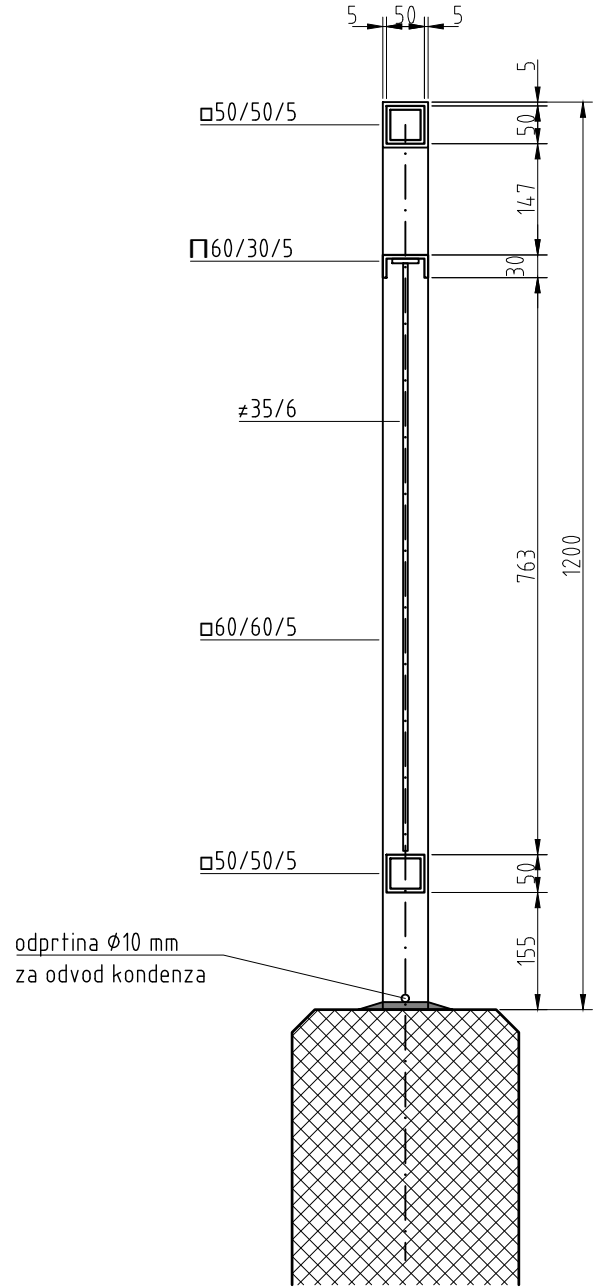

MATERIALI:

Lastnosti betona v skladu s SIST EN 206:2013, SIST EN 1026:2016, SIST EN 13670:2010/A101:2010

TEMELJI: C25/30 XC2 C10,2 D_{max}32 S3

OPORNA STENA: C30/37 XD3/XF2 C10,2 D_{max}16 S3

podložni beton: C12/15 X0 C10,2 D_{max}32 S1

Lastnosti armaturnega jekla v skladu s SIST EN 10080:2005

Vsa armatura B-500 B

Lastnosti konstrukcijskega jekla v skladu s SIST EN 10025, SIST 10210 in SIST 10219, izdelava v skladu s SIST EN 1090-2

VARNOSTNA OGRAJA : S235 JR, pričakovana življenska doba PKZ: H, razred korozivnosti okolja: C3, ozemljitev jekl. delov

LEGENDA MATERIALOV:

	armiran beton		podložni beton		drenažni beton
	zemljina / hribina		filtracijski zasip		zasip

sprememba	opis spremembe	datum	podpis

Projektant:				Naročnik:					
 PROINFRA INŽENIRSKI BIRO				Občina Brežice Cesta prvih borcev 18 8250 Brežice					
Projektant:/Podizvajalec:				Naziv gradnje:					
 NORMAPRO				UREDITEV CESTE S PLOČNIKOM GLOBOKO - BOJSNO					
Vodja projekta:		PI Aljaž Vesenjak, dipl.inž.grad.		G-2606		Lokacijski / grafični prikazi:			
Vodja načrta:		PI Branko Jug, dipl.inž.grad.		G-3211		DETALJNA RISBA VARNOSTNA OGRAJA			
Izdelal:		Mihael Kodrič, dipl.inž.gradb. (UN)							
		2 - Načrt s področja gradbeništva 2.2 - Načrt oporne stene			Faza:	PZI	Merilo:	1:10, 25	
Št. načrta:		3 - 65 - K - 20	Datum:	november 2020		Št. projekta:	39	Št. lista:	D.2
Št. odseka:		Arhivska št.:		Faza / objekt:	Šifra risbe:	Prostor za črtno kodo:			
				004.2101	G.251				