


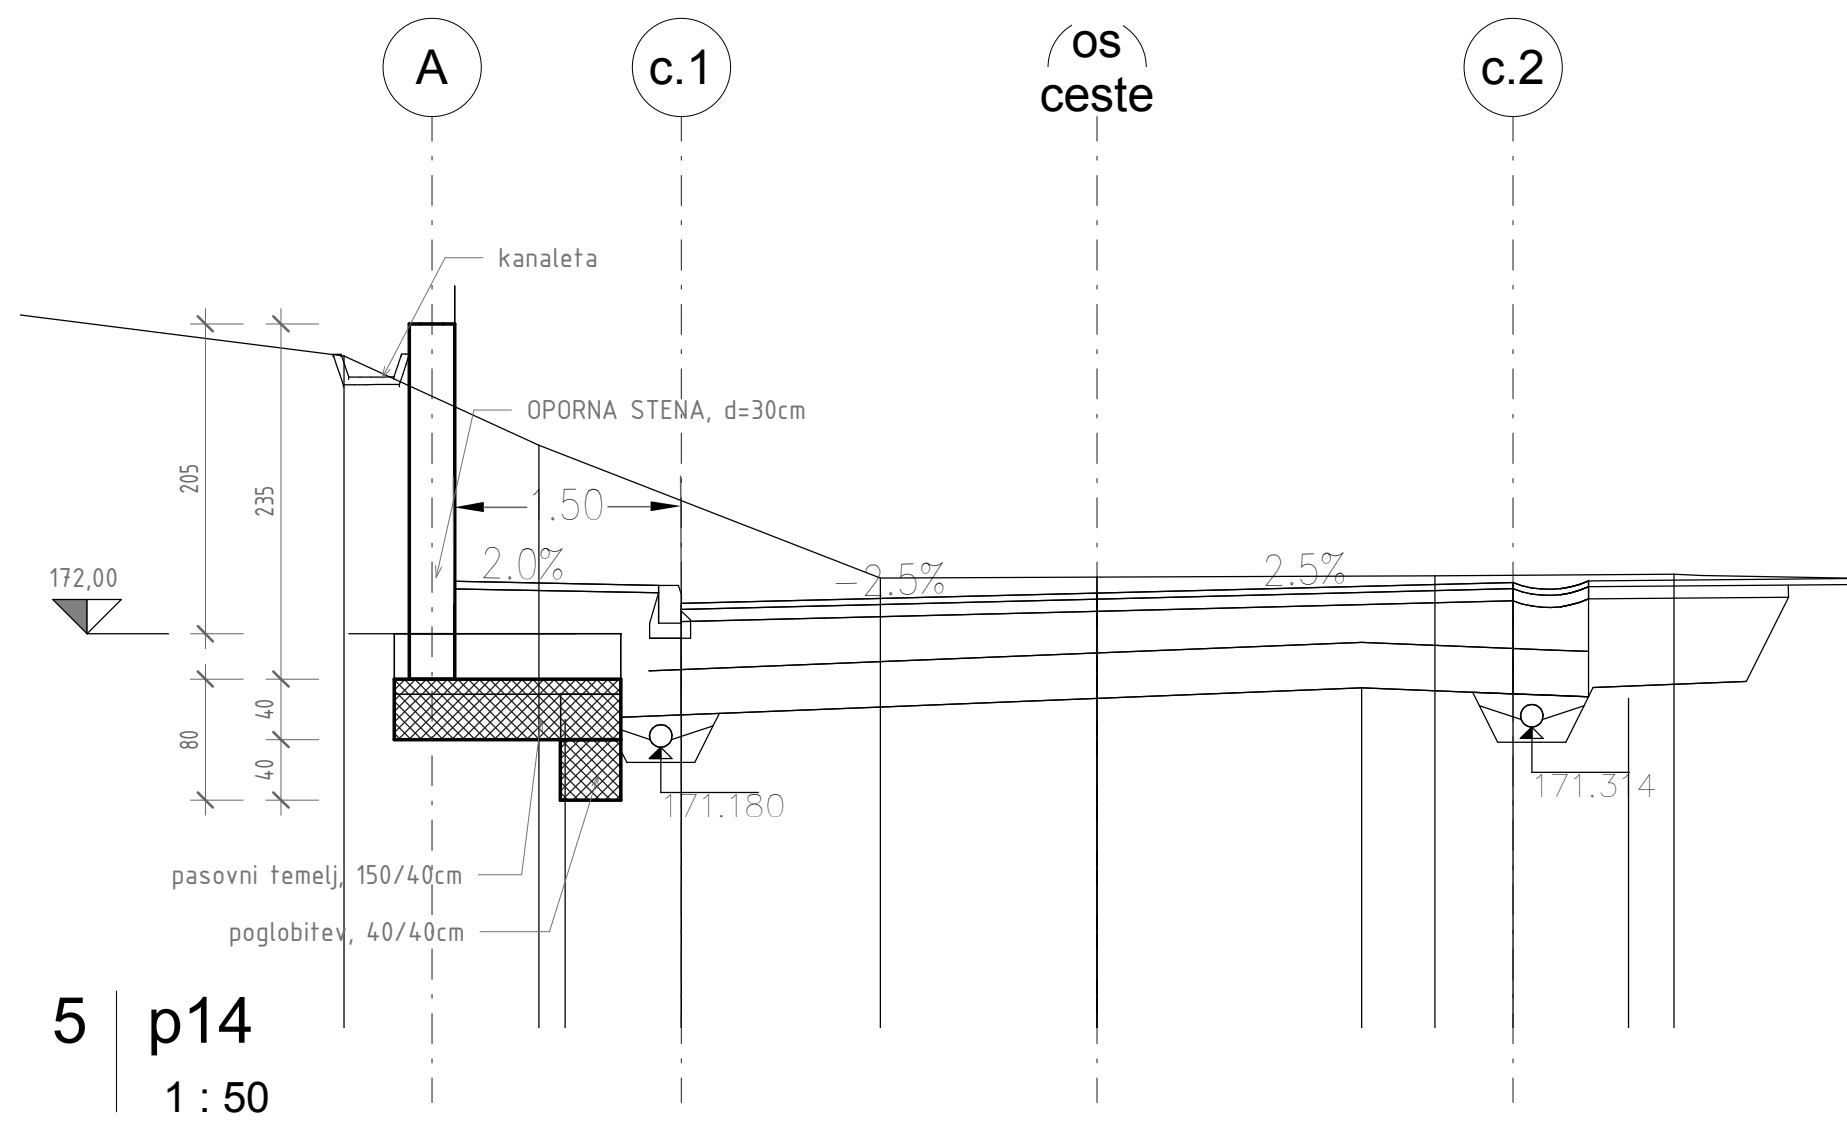
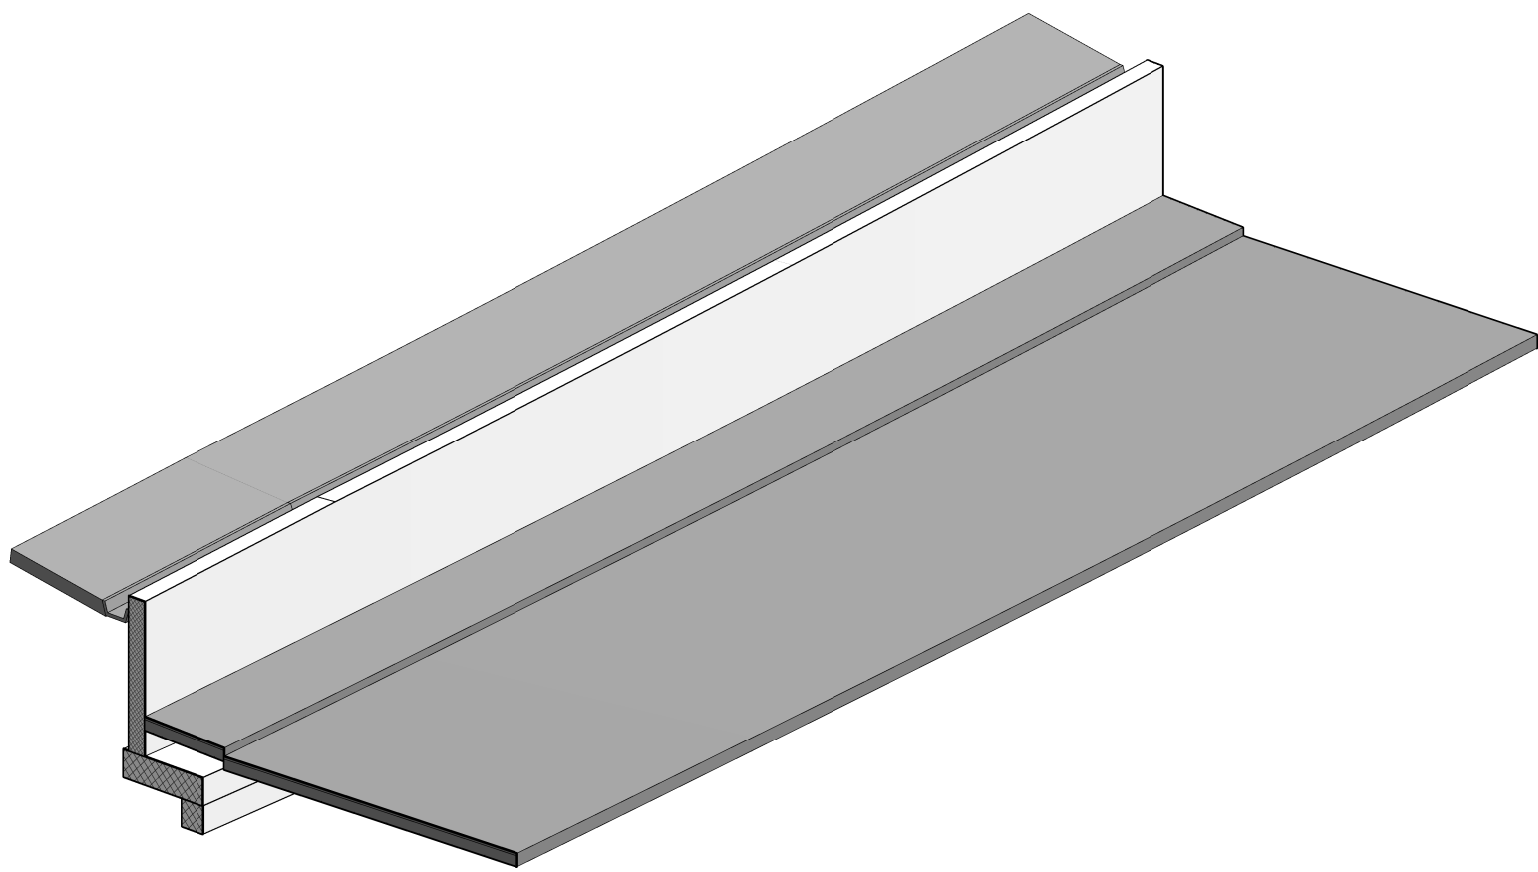


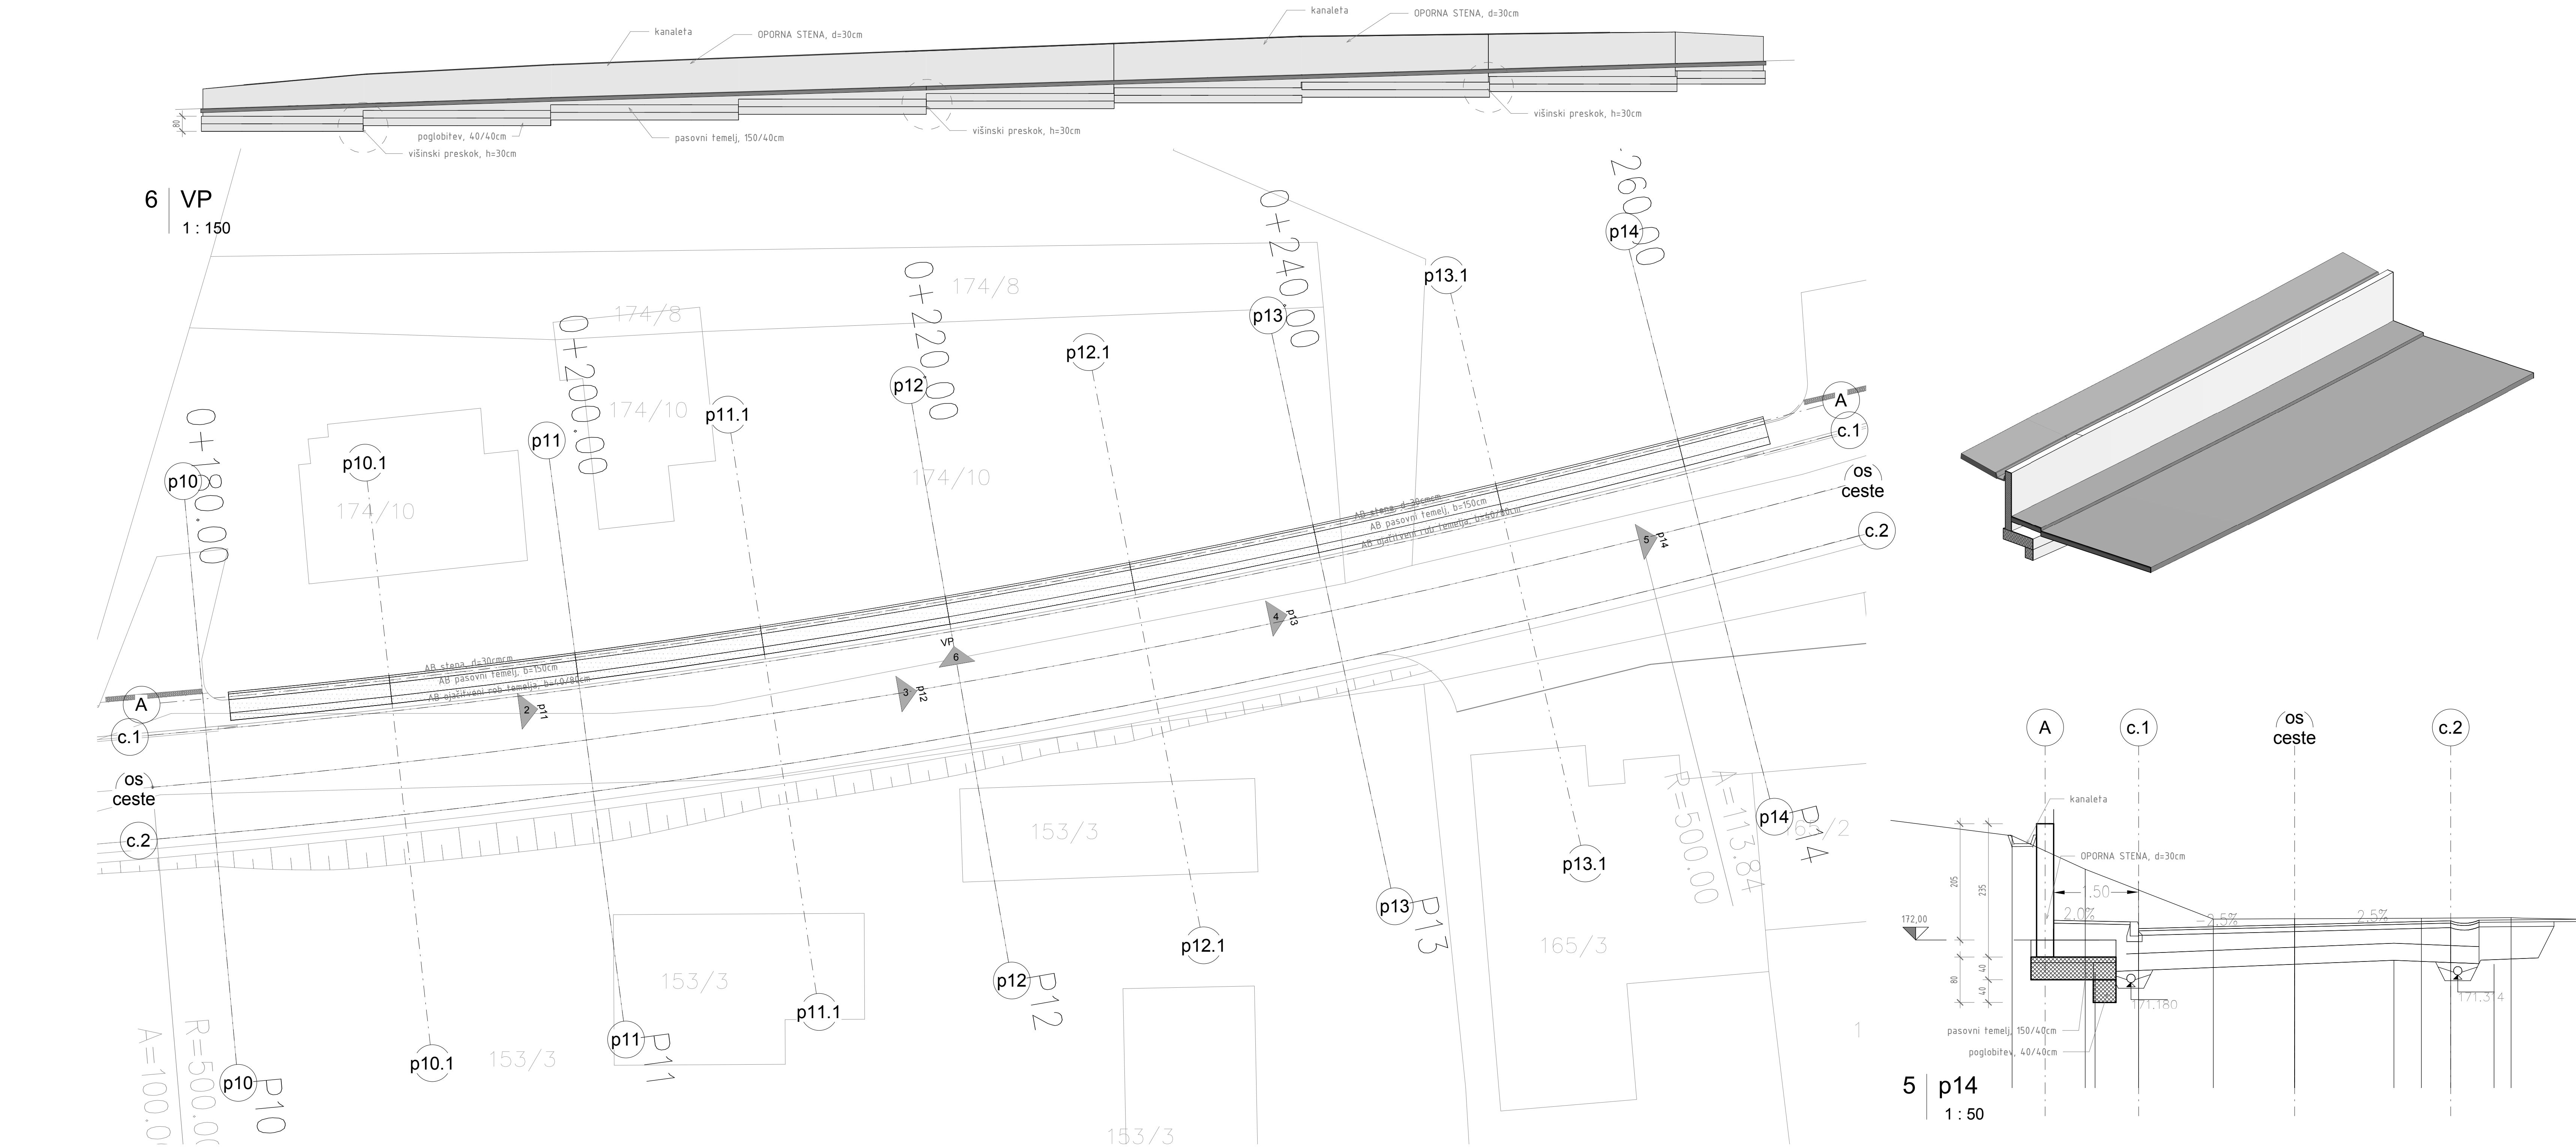


1 00_SITUACIJA
1 : 150

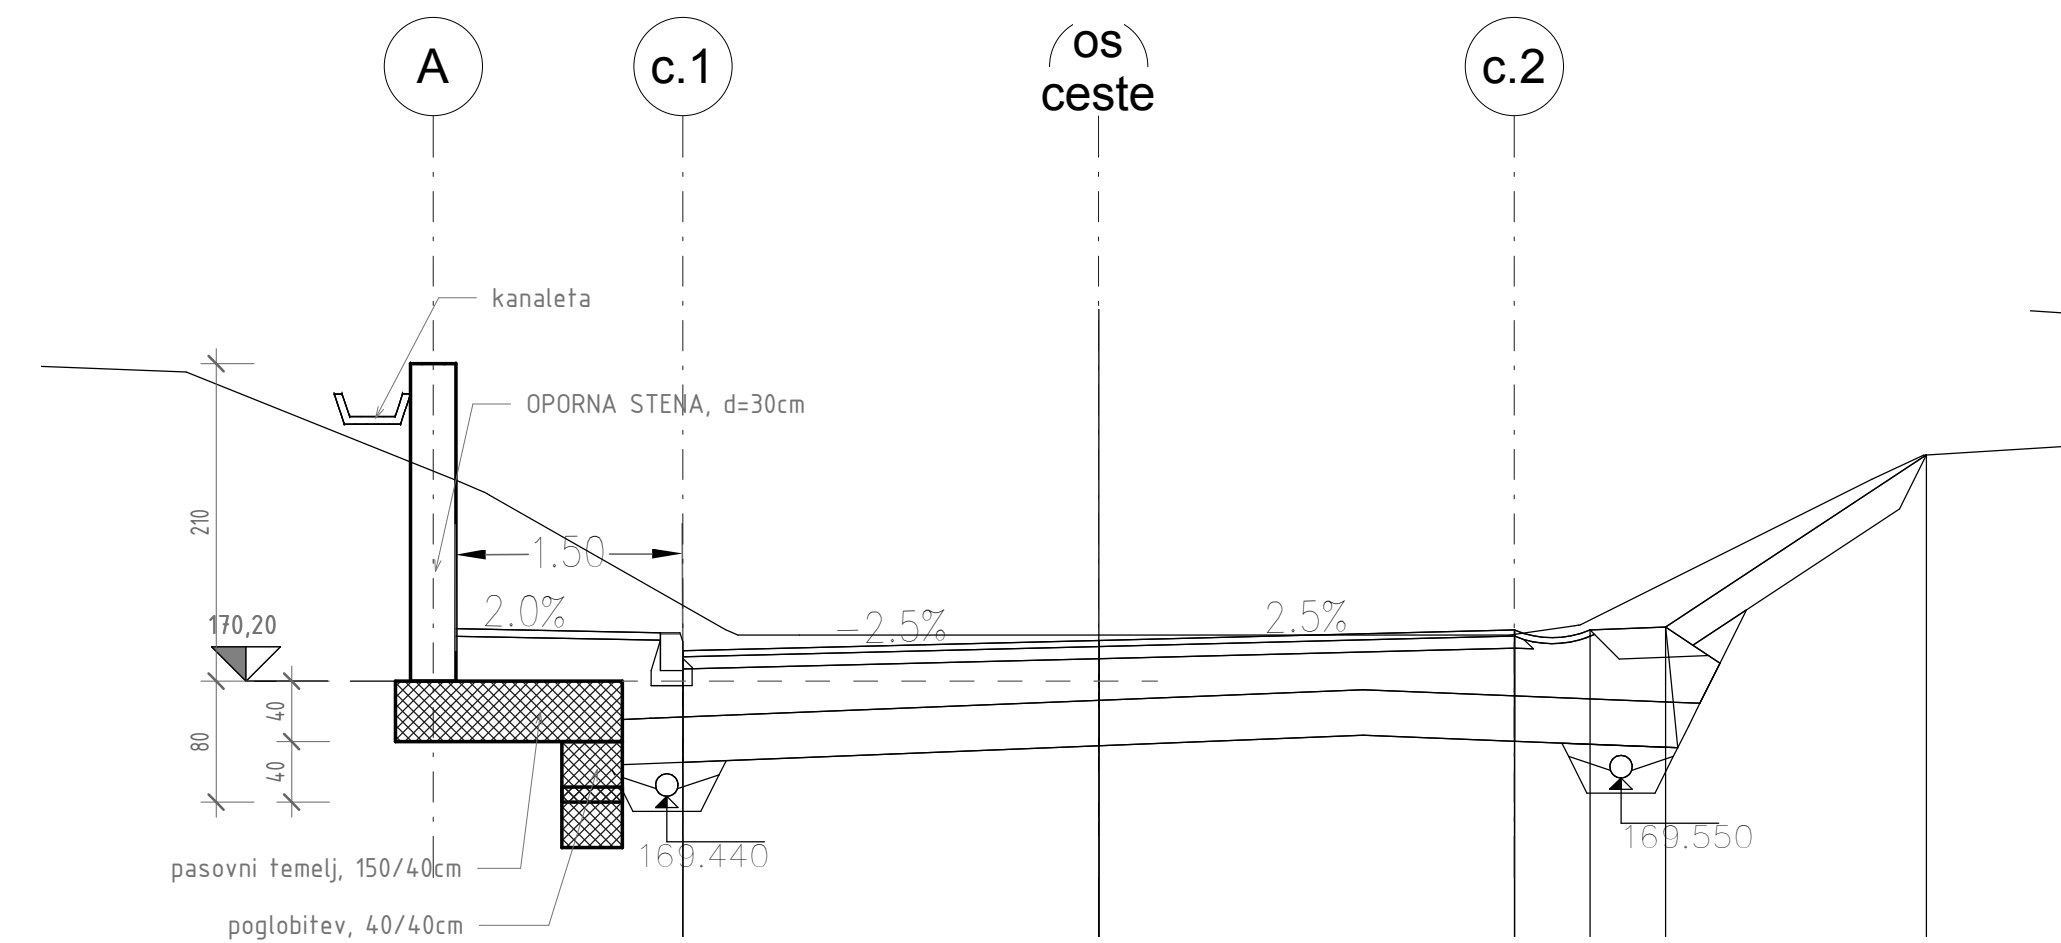

2 p11
1 : 50

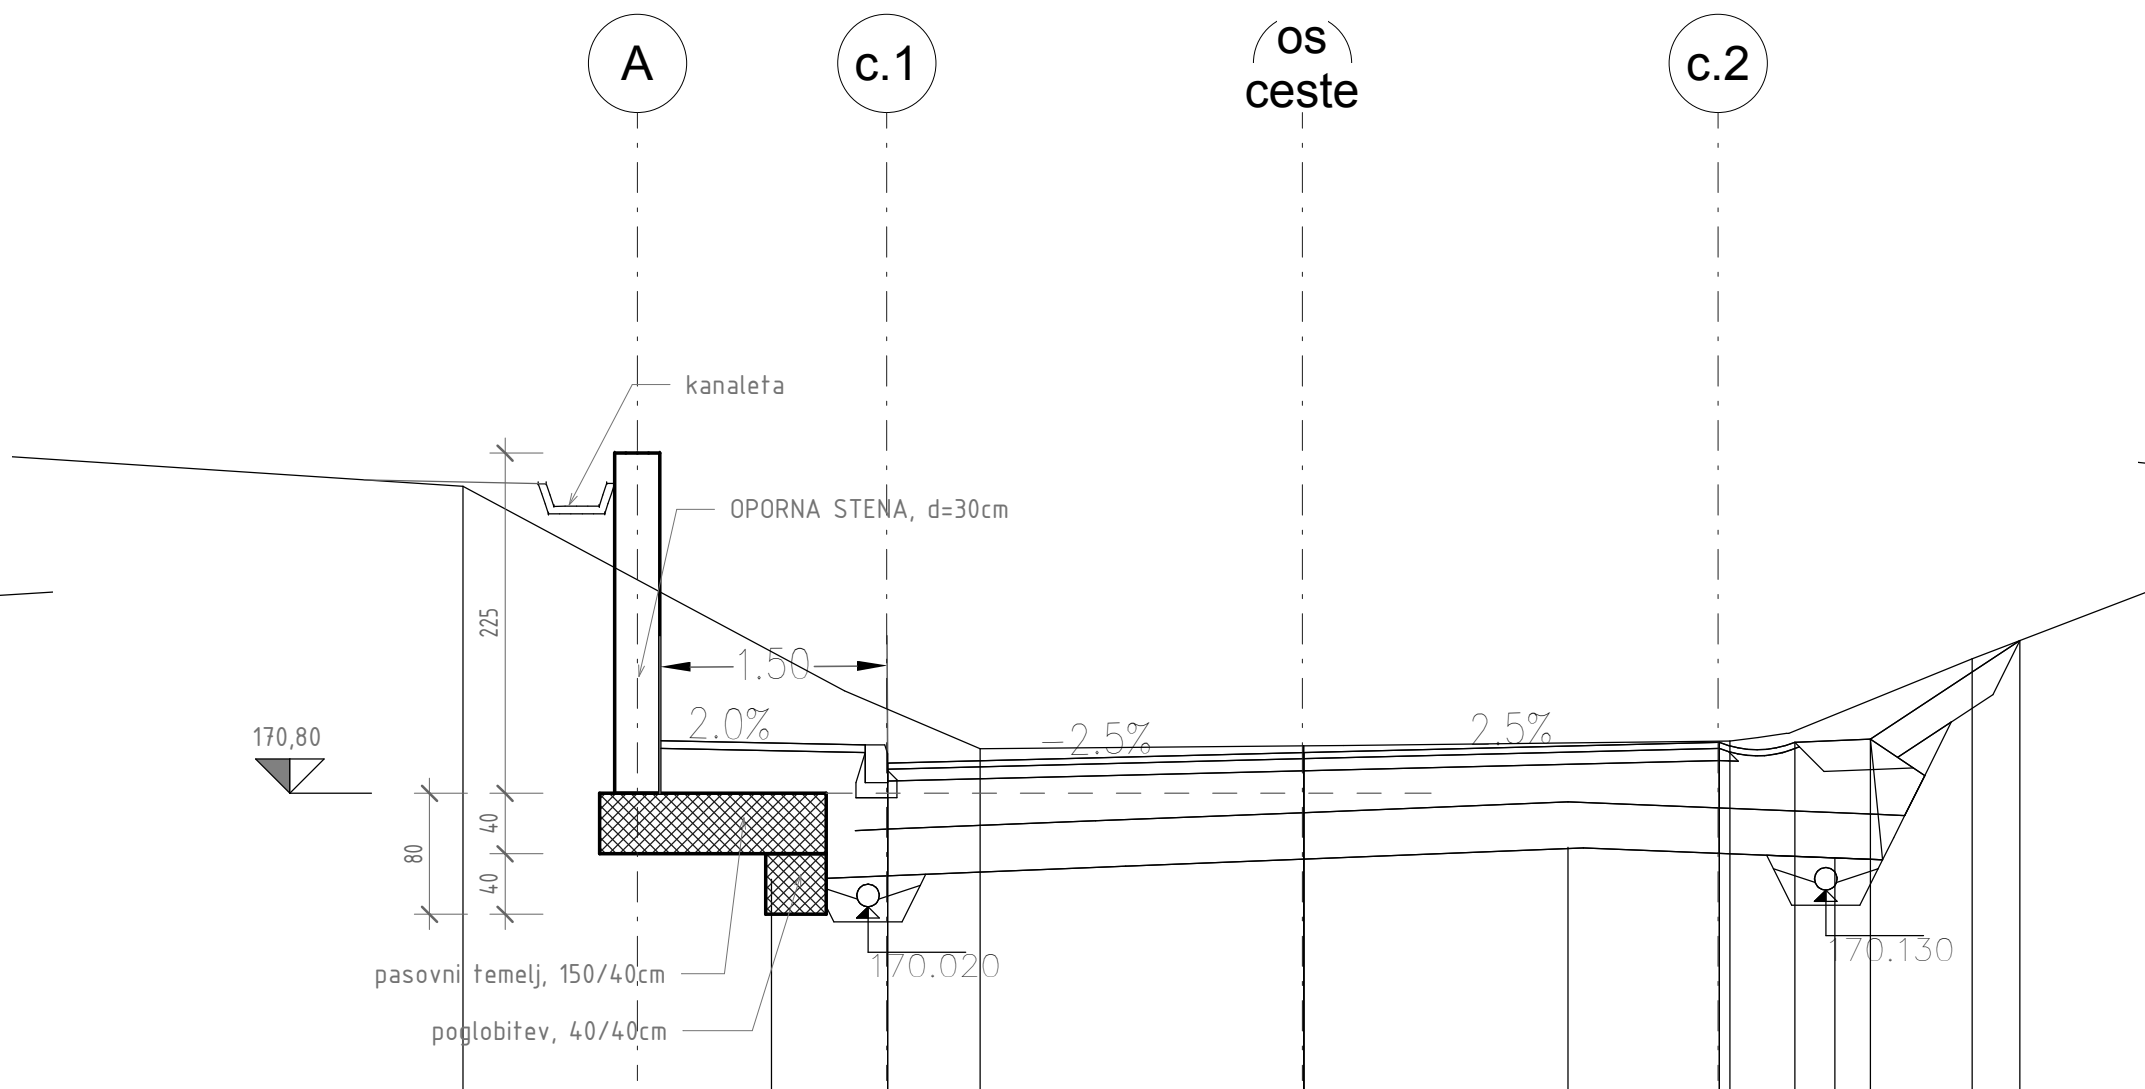

3 p12
1 : 50

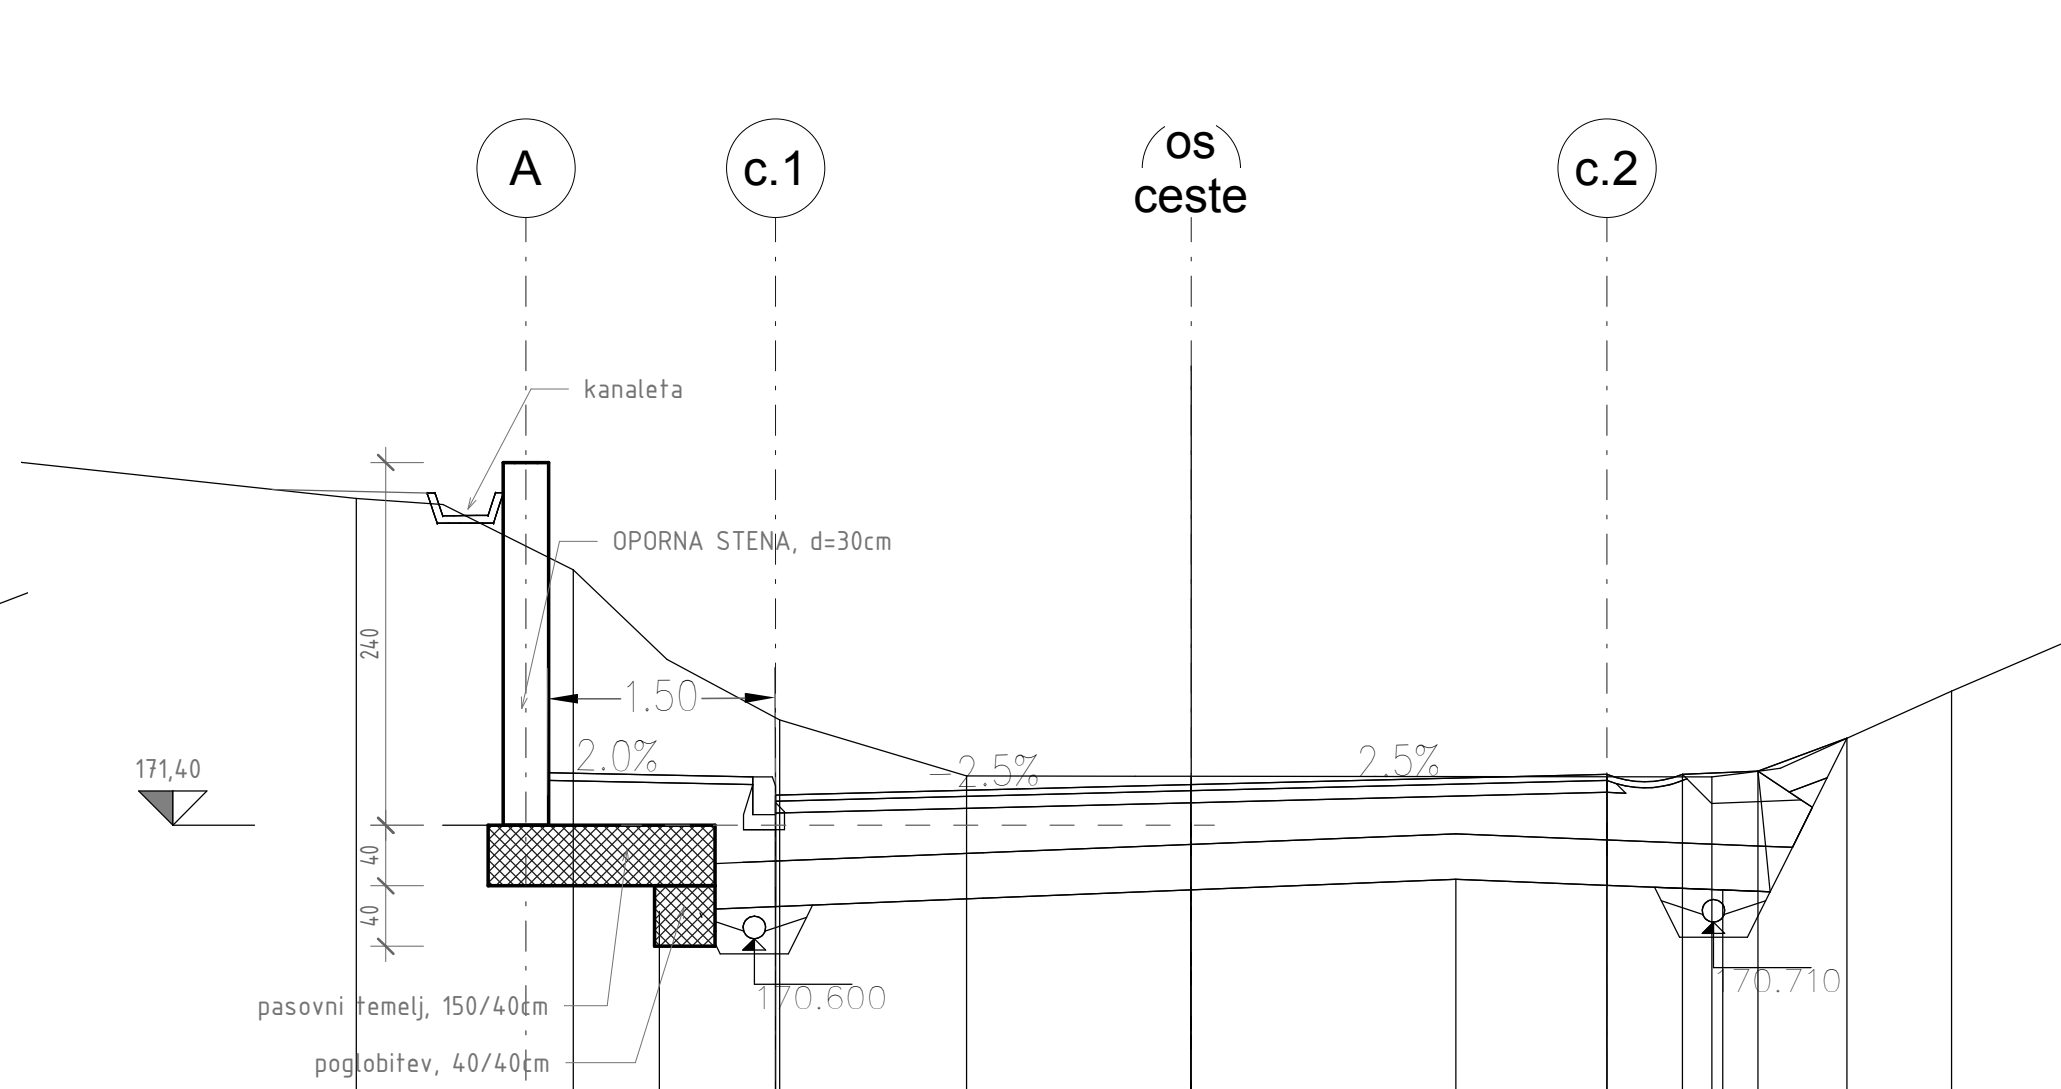

4 p13
1 : 50

sprememba		opis spremembe				datum		podpis		
Projektant:						Naročnik:				
						OBČINA BREŽICE Cesta prvih borcev 18 8250 Brežice				
Projektatelj/Projektovalec:						Naziv gradnje:				
 NORMAPRO www.normapro.eu						UREDITEV CESTE S PLOČNIKOM GLOBOKO - BOJSNO				
Vođa projekta:		PI Aljaž Vesenjak, dipl.inž.grad.		G-2606		Lokacije / grafični prikazi:				
Vođa načrta:		PI Branko Jug, dipl.inž.grad.		G-3211		Grafični prikazi				
Izdajali:		Branko Jug, dipl.inž.grad.				POZICIJSKI NČART - TLORIS, PREREZ				
		2.Načrt s področja gradbenišva 2.2.Načrt oporne stene				Faza:		IZP	Merilo:	1:50, 150
Št. načrta:		3 - 65 - K - 2020		Datum:		november 2020		Št. projekta:		39
Št. odloka:		Arhivsko št.:		Faza / objekt:		Šifra robe:		Prostor za črtno kodo:		
				004.1251						