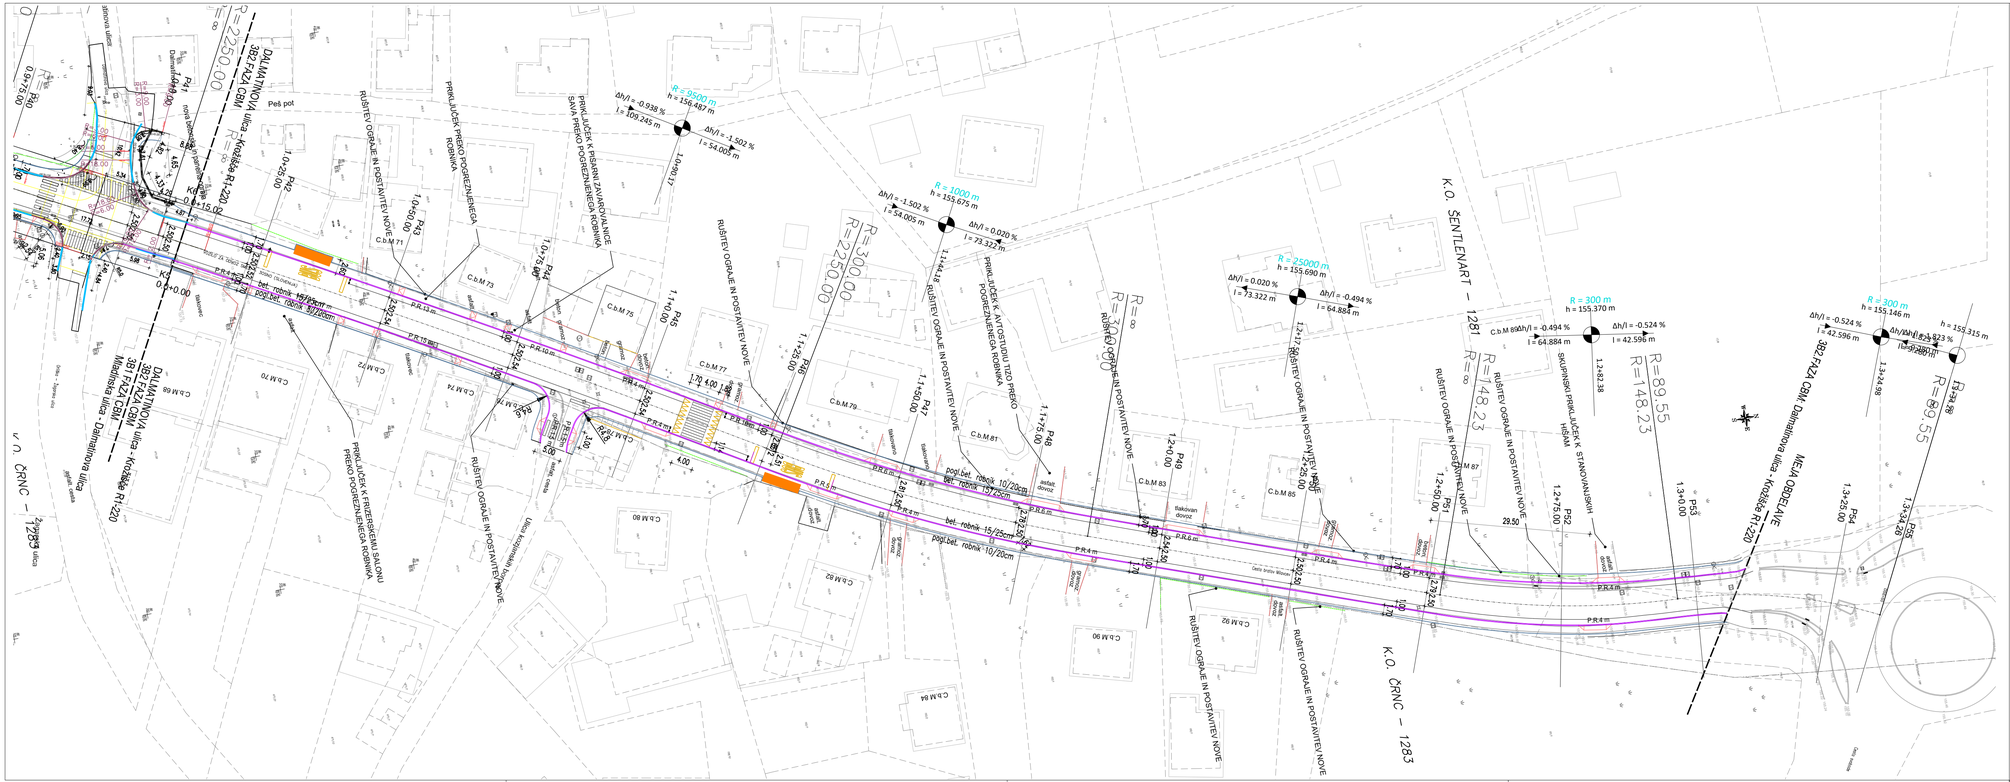

INVESTITOR: Občina Brežice Cesta prvih borcev 18 8250 Brežice	OBJEKT: UREDITEV CESTE BRATOV MILAVCEV V BREŽICAH V DOLŽINI 1350 m, TER TRGA IZGNANCEV MED DOMOM KULTURE IN GIMNAZIJO BREŽICE
PROJEKTANT: AIA inženiring d.o.o. Vipavska ulica 21a 1000 LJUBLJANA AIA inženiring d.o.o.	ODSEK: FAZA 3B2 VSEBINA RISBE: GRADBENA SITUACIJA

ŠT. PROJEKTA:	203-12-20	MERILO:	1:500
ŠT. NAČRTA:	203-12-20/1	FAZA:	PZI
ODG. VODJA PROJ.:	VOJKO OMAN kom.in2.	id.št.G-9084	ŠIFRA CC:
ODG. PROJEKTANT:	VOJKO OMAN kom.in2.	id.št.G-9084	DATUM: september 2025
PROJEKTANT:	EMILIJA DOLENC		ŠT.PRILOGE: G.3

ŠT.ODSEKA	ARHIVSKA ŠTEVILKA	FAZA / OBJEKT	ŠIFRA RISBE	ČRTNA KODA ARHIVA