


KPP PLOČNIK NA OBEH STRANEH, Vp = 50km/h

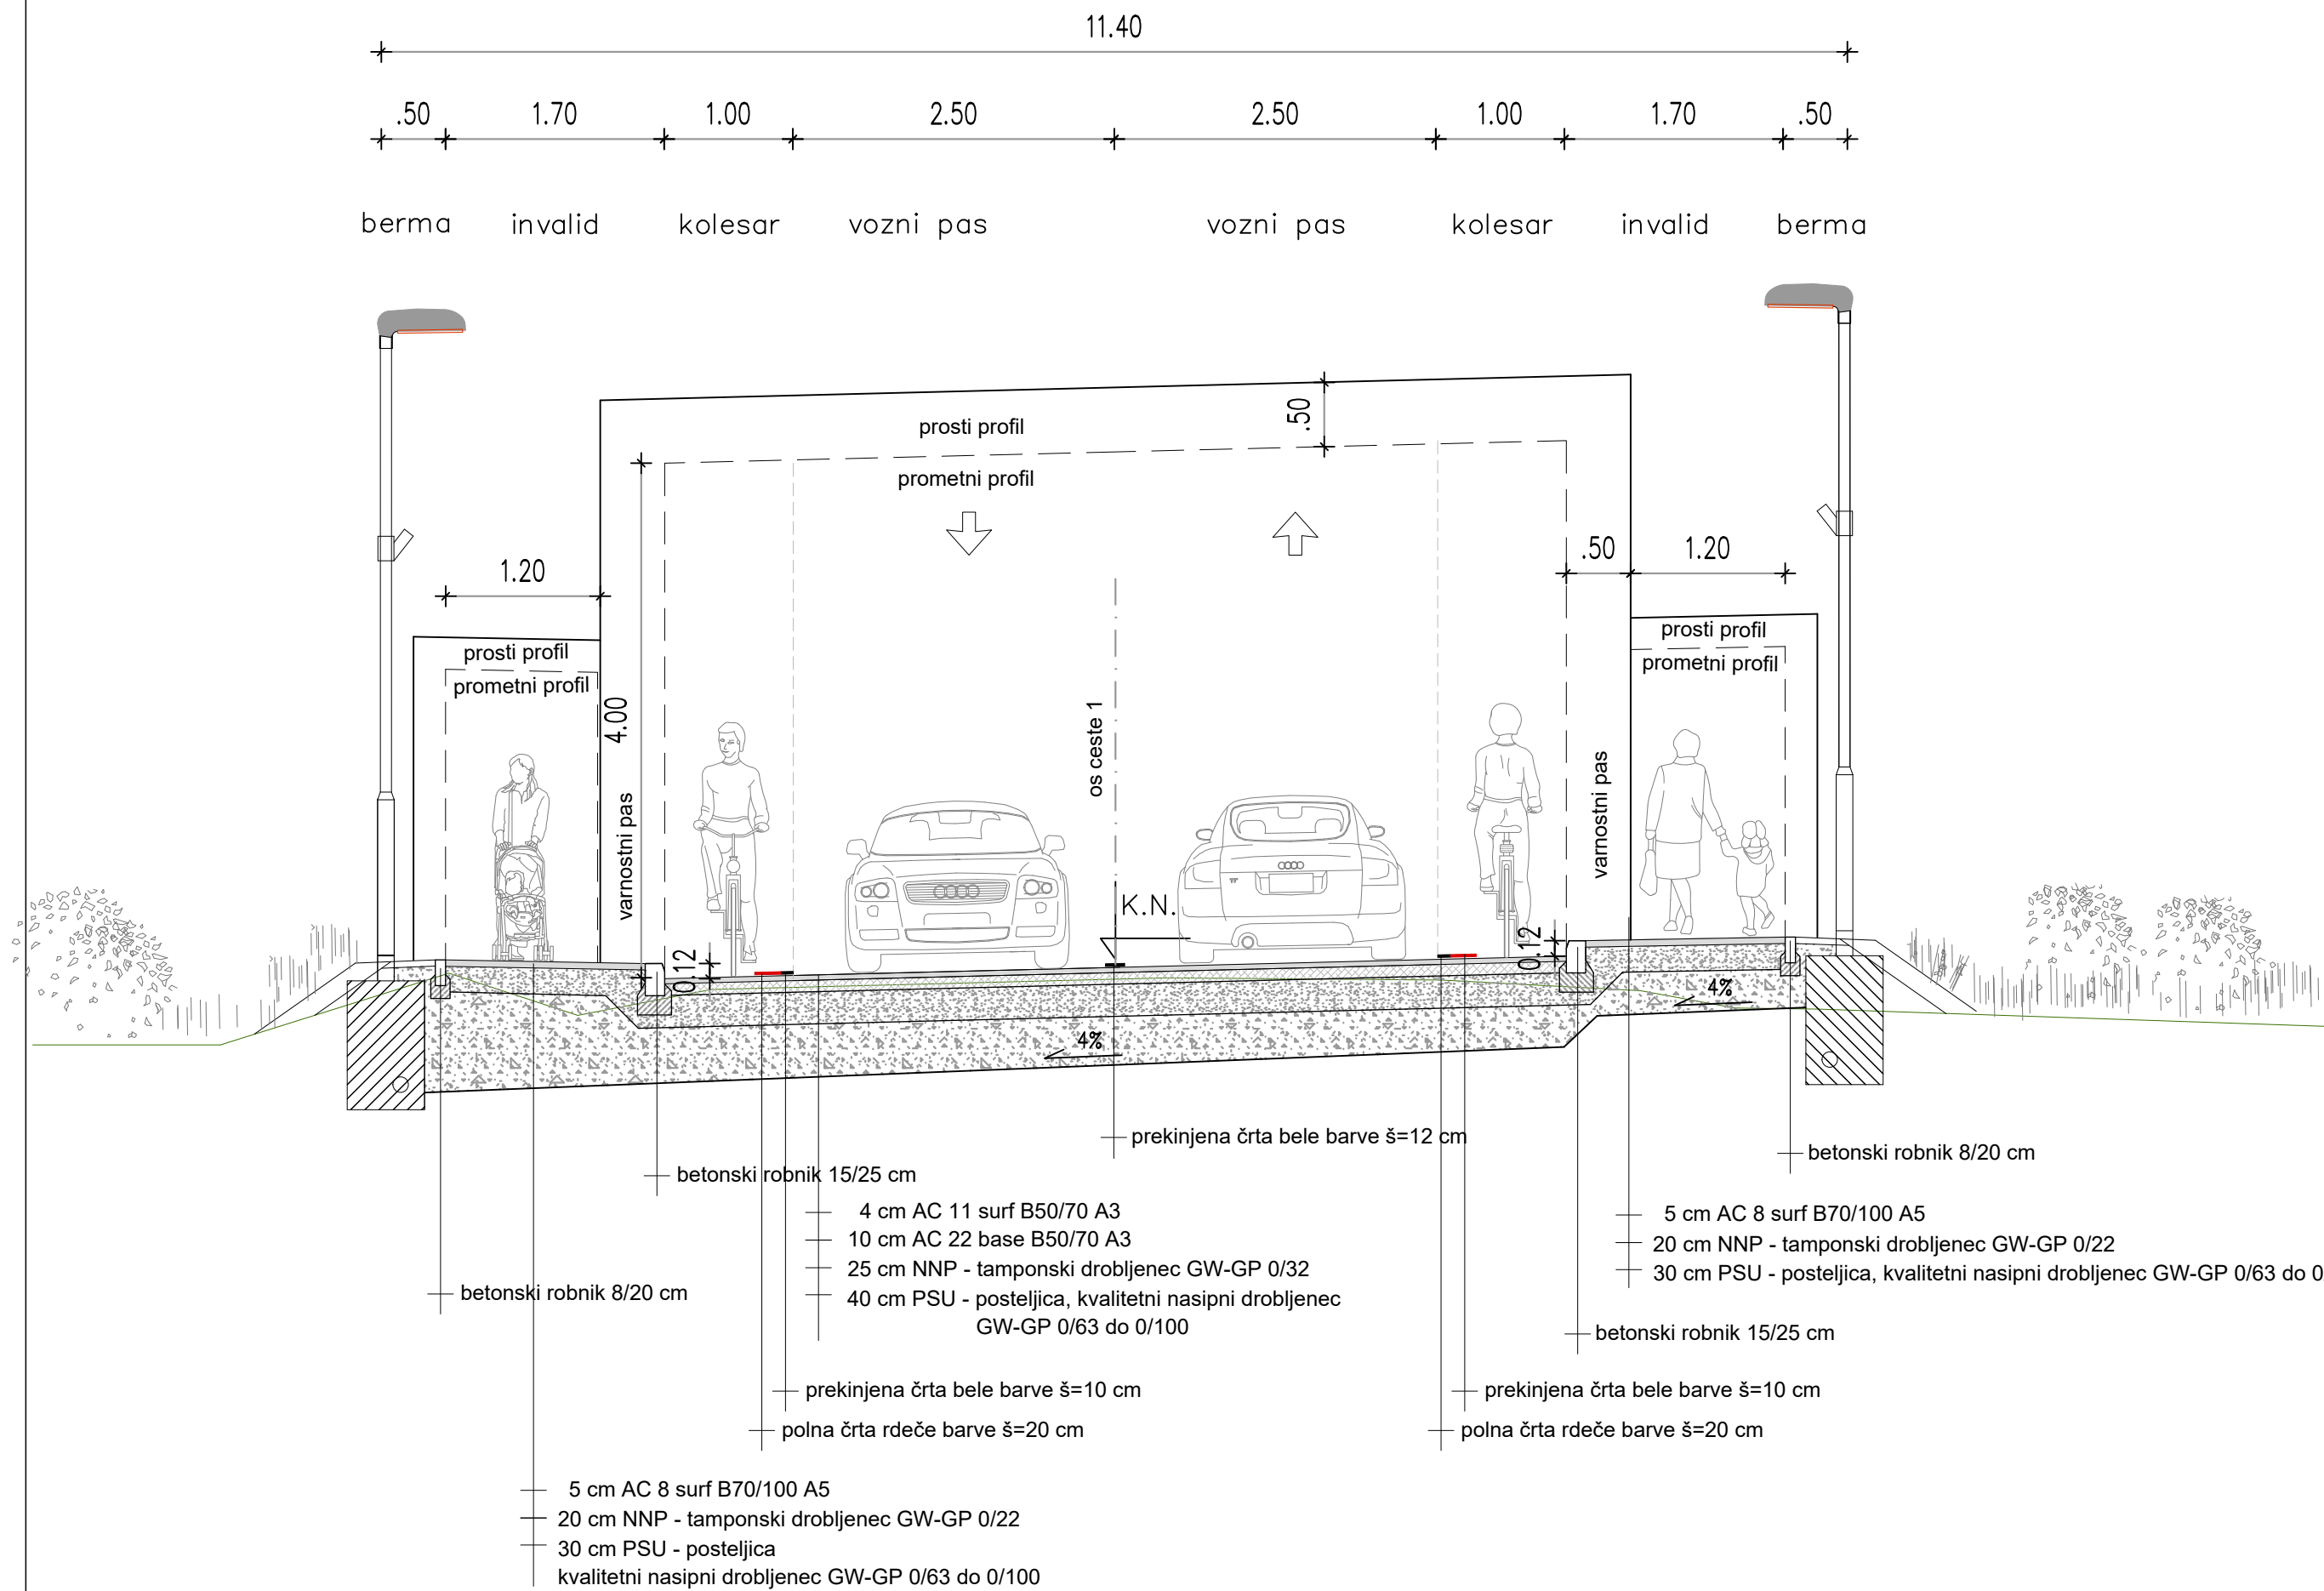

INVESTITOR:

Občina Brežice
Cesta prvih borcev 18
8250 Brežice



OBJEKT:

UREDITEV CESTE BRATOV MILAVCEV
V BREŽICAH V DOLŽINI 1350 m, TER
TRGA IZGNANCEV MED DOMOM
KULTURE IN GIMNAZIJO BREŽICE

PROJEKTANT:

AIA inženiring d.o.o.
Vipavska ulica 21a
1000 LJUBLJANA



VSEBINA RISBE:

KARAKTERISTIČNI PREČNI PREREZI

ŠT. PROJEKTA: 203-12-20

MERILO: 1:50

ŠT. NAČRTA: 203-12-20/1

FAZA: PZI

ODG. VODJA PROJ.: VOJKO OMAN kom.inž.

id.št.G-9084

ŠIFRA CC:

ODG. PROJEKTANT: VOJKO OMAN kom.inž.

id.št.G-9084

DATUM: maj 2021

PROJEKTANT: EMILIJA DOLENC

ŠT.PRILOGE: G.27

ŠT.ODSEKA	ARHIVSKA ŠTEVILKA	FAZA / OBJEKT	ŠIFRA RISBE	ČRTNA KODA ARHIVA