



Rekonstrukcija in sprememba namembnosti dela stanovanjske enote v javno pralnico perila


JV fasada

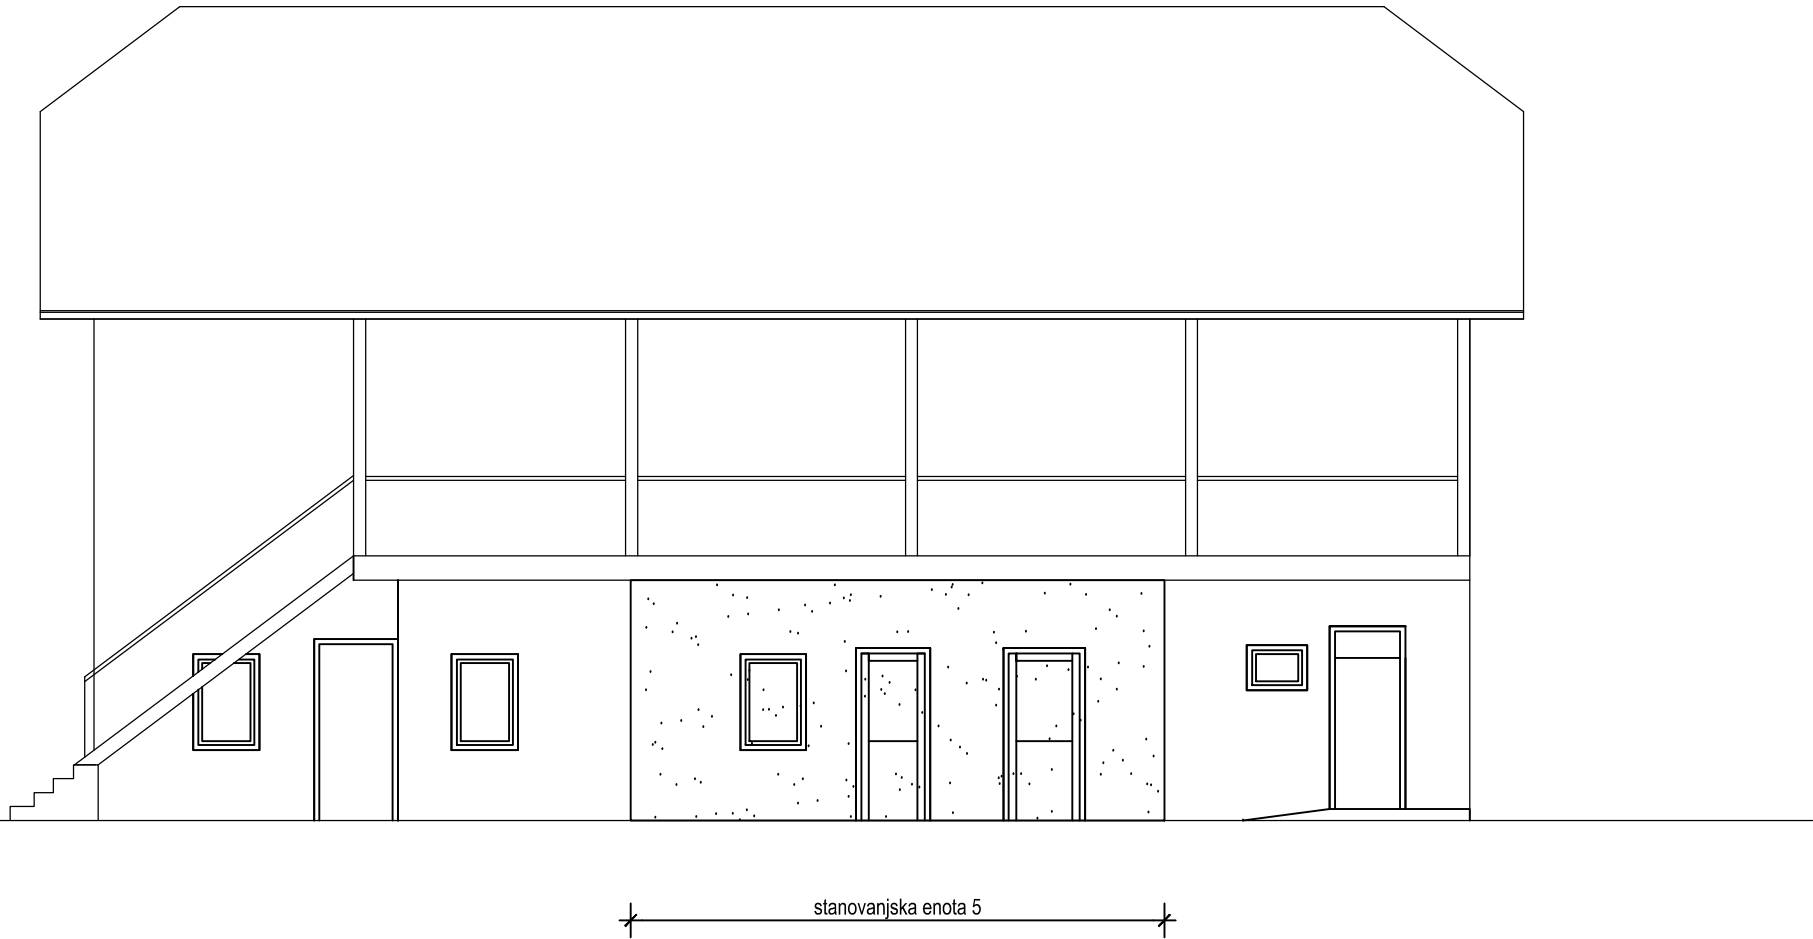

JZ fasada

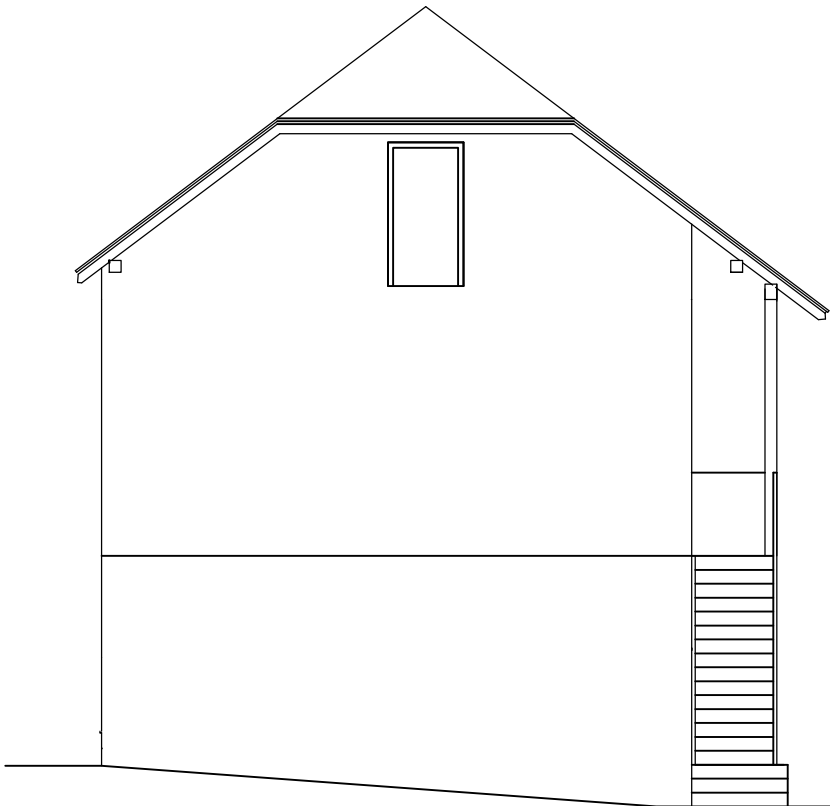

FASADI M 1:100

|  |                       |   |                 |
|--|-----------------------|---|-----------------|
| <br>PROJEKTIVNI BIRO d.o.o.<br>8250 BREŽICE, Cesta prvih borcev 11, SLOVENIJA<br>Tel.: 07 49 62 934, Fax.: 07 49 64 590 |                       |   |                 |
| Direktor: Mag. Vojko Bibič, univ.dipl.inž.gradb.   |                       |   |                 |
| Objekt: Rekonstrukcija in sprememba namembnosti dela stanovanjske enote v javno pralnico perila  |                       |   |                 |
| Investitor: Občina Brežice, Cesta prvih borcev 18, Brežice   |                       |   |                 |
| Vrsta projekta: DGD  |                       | Vrsta načrta: Načrt s področja arhitekture          |                 |
| Vsebina risbe: Fasadi  |                       |   |                 |
| Ident. št. OP: ZAPS 9086   |                       | Odgovorni projektant: Dijana Pavlekovič, gradb.teh. |                 |
| Sodelavci:   |                       |   |                 |
| Datum:<br>januar 2020  | Merilo:<br>1:100      | Št. projekta:<br>3269/A-19                          | Št. risbe:<br>3 |
| Zap.št.:   | Sprememba/dopolnitev: | Odgovorna oseba:                                    | Datum:          |
|  |                       |   |                 |
|  |                       |   |                 |