

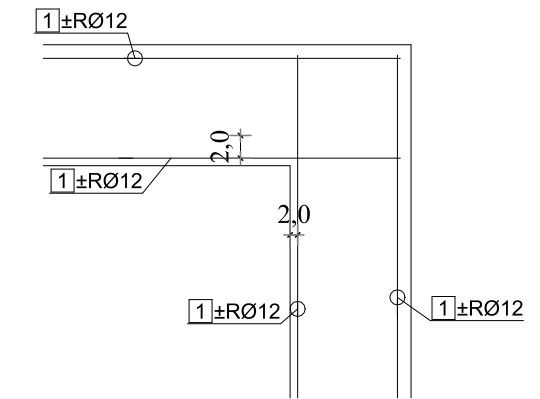
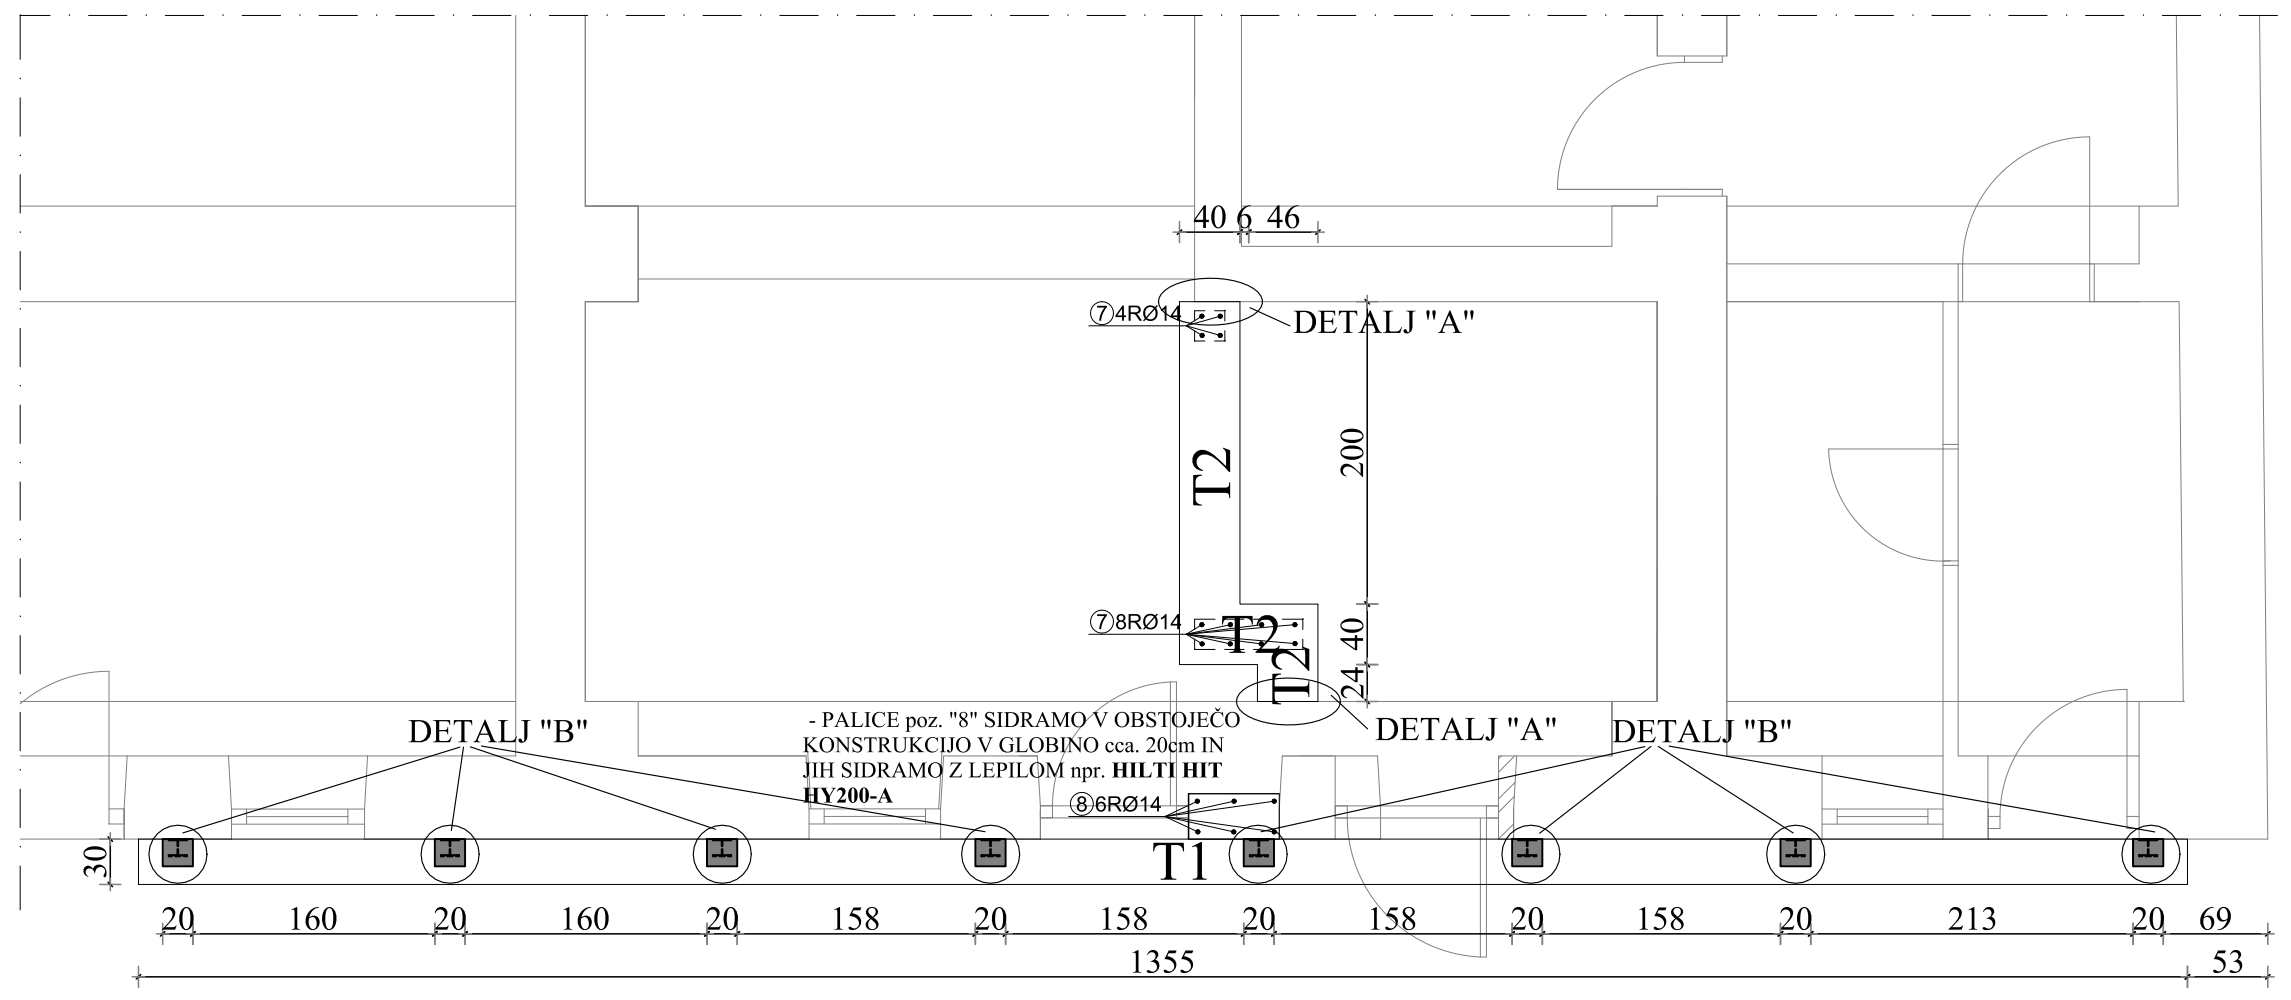


POTEK VZDOLŽNE ARMATURE PRI KRIŽANJU TEMELJEV

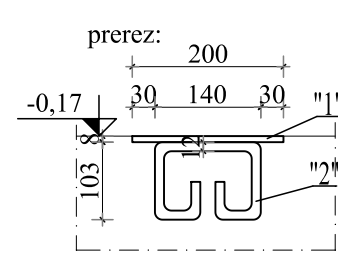

DETALJ "B" M 1:10, kom=8,  
prikaz sidranja ploščice v AB ploščo

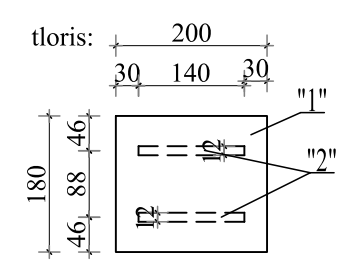

ARMATURNI NAČRT GLEJ V POVEZAVI Z ARHITEKTURO

SPECIFIKACIJA JEKLENIH ELEMENTOV

2	Ø12mm	l=500mm	16	S 235	0,8	8,0	
1	pl. 200/180/8		8	S 235	2,3	18,4	
Poz.	Predmet in mere		Kos	Material	Masa za kos	Masa skupaj	Št. risbe ali standard

TEŽA= 26,4kg  
TEŽA (spojni elementi) 3%= 0,8kg  
**SKUPNA TEŽA= 27,2kg**

PREMER	SIDRNA DOLŽINA
Ø8	48cm
Ø10	60cm
Ø12	72cm
Ø14	84cm
Ø16	96cm
Ø18	108cm
Ø20	120cm

C 25/30  
S 500-B

- OPOMBE:  
- OZNAKE TEMELJEV SO POSTAVLJENE cca. NA SREDINO OBRAVNAVANIH TEMELJEV  
- PREKLOPI ARMATURE SO NAVEDENI V TABELI  
- ZAŠČITNI SLOJ BETONA JE 3,0cm

Sprememba:	Opis spremembe:	Datum:	
<div><div></div><div>GRADBENIŠTVO, INŽENIRING</div><div>IVAN AVGUŠTIN univ. dipl. inž. grad. s.p. GOLEK 7, 8270 KRŠKO - tel.: 07-49-03-830</div><div>iden. št. pri IZS:1514</div></div>			
Investitor:	OBČINA BREŽICE, CPB 18, 8250 BREŽICE	Odg. vodja projekta:	D. PAVLEKOVIČ, gradb. teh., ZAPS A-9086
			Datum:
		Odgovorni projektant:	I. AVGUŠTIN, univ. dipl. inž. grad., IZS G-1281
Objekt:	Rekonstrukcija in sprememba namembnosti dela stanovanjske enote v javno pralnico perila	Sodelavec:	A. NOVŠAK, inž. grad.
Faza:	PZI		
Št. proj.:	3269/A-19	Št. načrta:	3269/A-19
Datum:	Maj 2020	Merilo:	M 1:50, 1:25, 1:10 Št. lista: 1

RISBA: ARMATURNI NAČRT temeljev