



Rekonstrukcija in sprememba namembnosti dela stanovanjske enote v javno pralnico perila

PREDVIDENO STANJE

vzdolžni prerez a-a

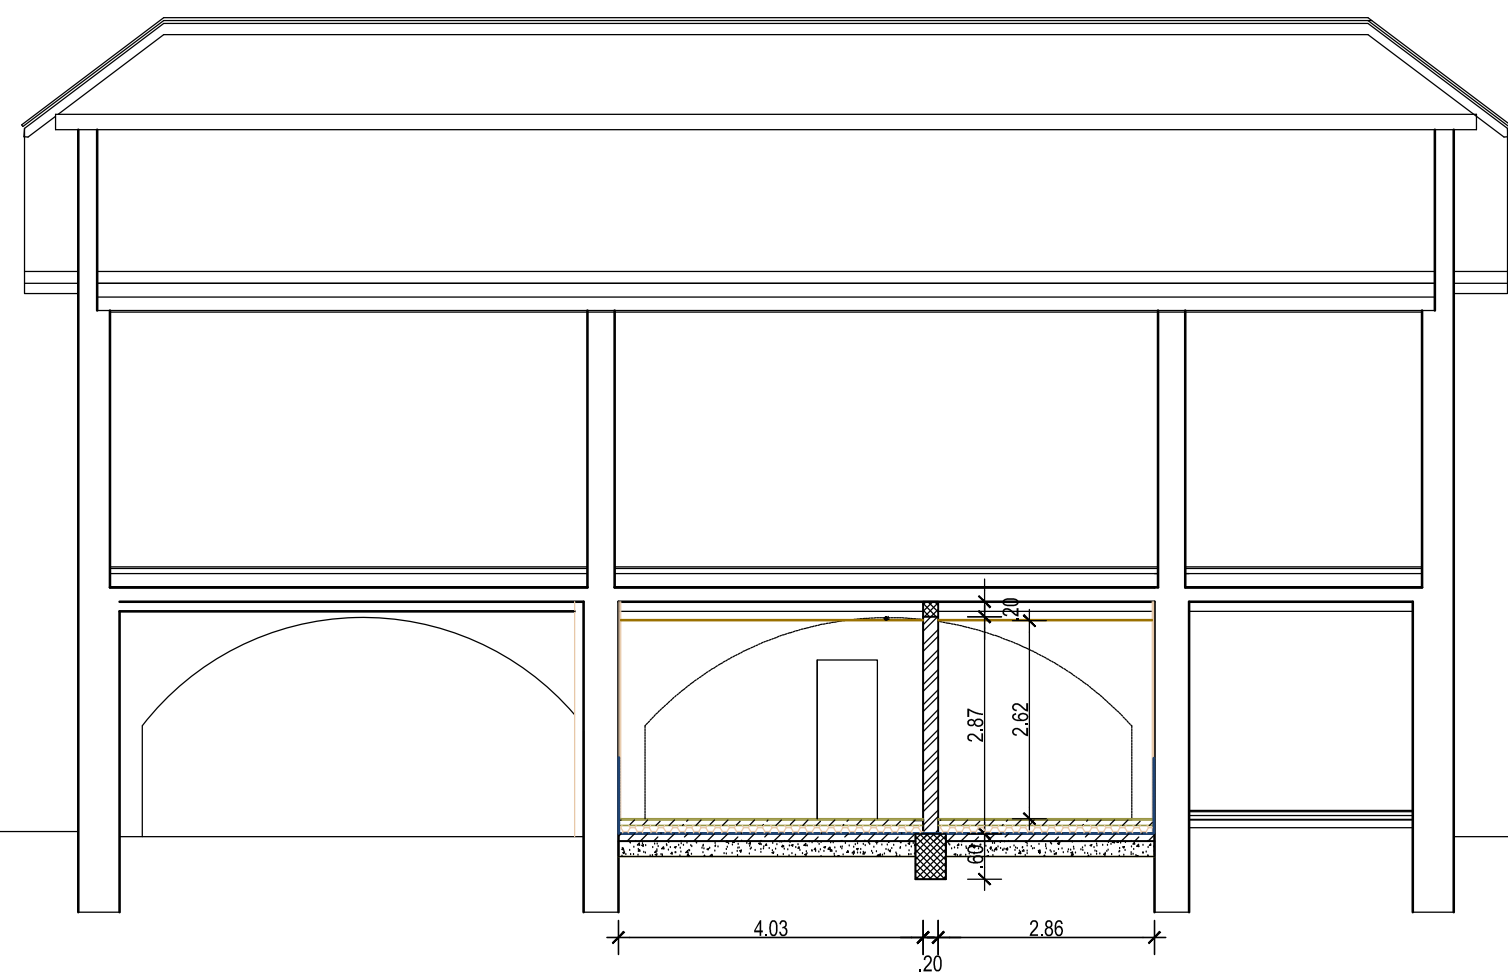

prečni prerez a-a

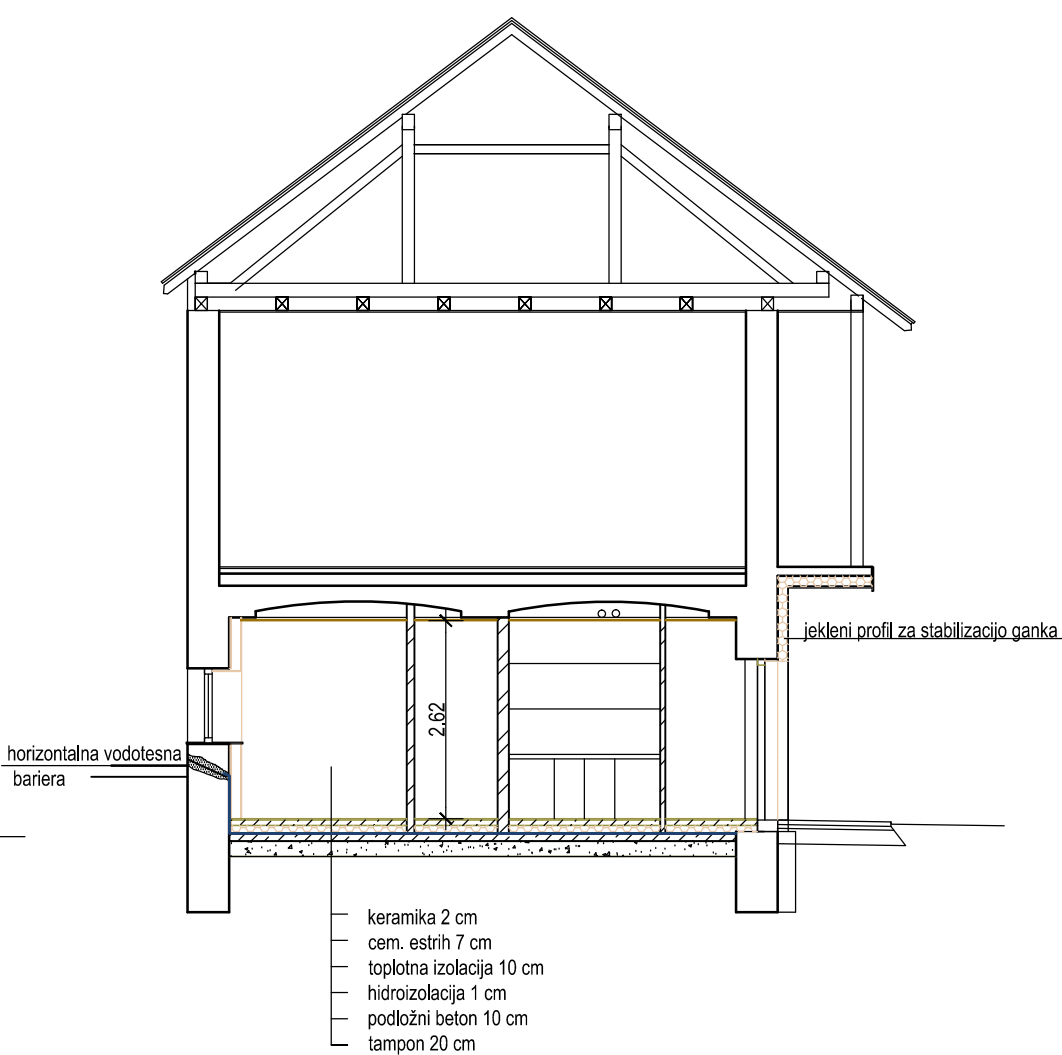

PREREZA A-A, B-B M 1:100

<div><div><div></div></div><div><div>region</div><div>PROJEKTIVNI BIRO d.o.o.</div><div>8250 BREŽICE, Cesta prvih borcev 11, SLOVENIJA</div><div>Tel.: 07 49 62 934, Fax.: 07 49 64 590</div></div></div>			
Direktor: Mag. Vojko Bibič, univ.dipl.inž.gradb.			
Objekt: Rekonstrukcija in sprememba namembnosti dela stanovanjske enote v javno pralnico perila			
Investitor: Občina Brežice, Cesta prvih borcev 18, Brežice			
Vrsta projekta: DGD		Vrsta načrta: Načrt s področja arhitekture	
Vsebina risbe: Prereza a-a, b-b			
Ident. št. OP: ZAPS 9086		Odgovorni projektant: Dijana Pavlekovič, gradb.teh.	
Sodelavci:			
Datum: januar 2020		Merilo: 1:100	Št. projekta: 3269/A-19
			Št. risbe: 2
Zap.št.:	Sprememba/dopolnitev:	Odgovorna oseba:	Datum: