


Rekonstrukcija in sprememba namembnosti dela stanovanjske enote v javno pralnico perila

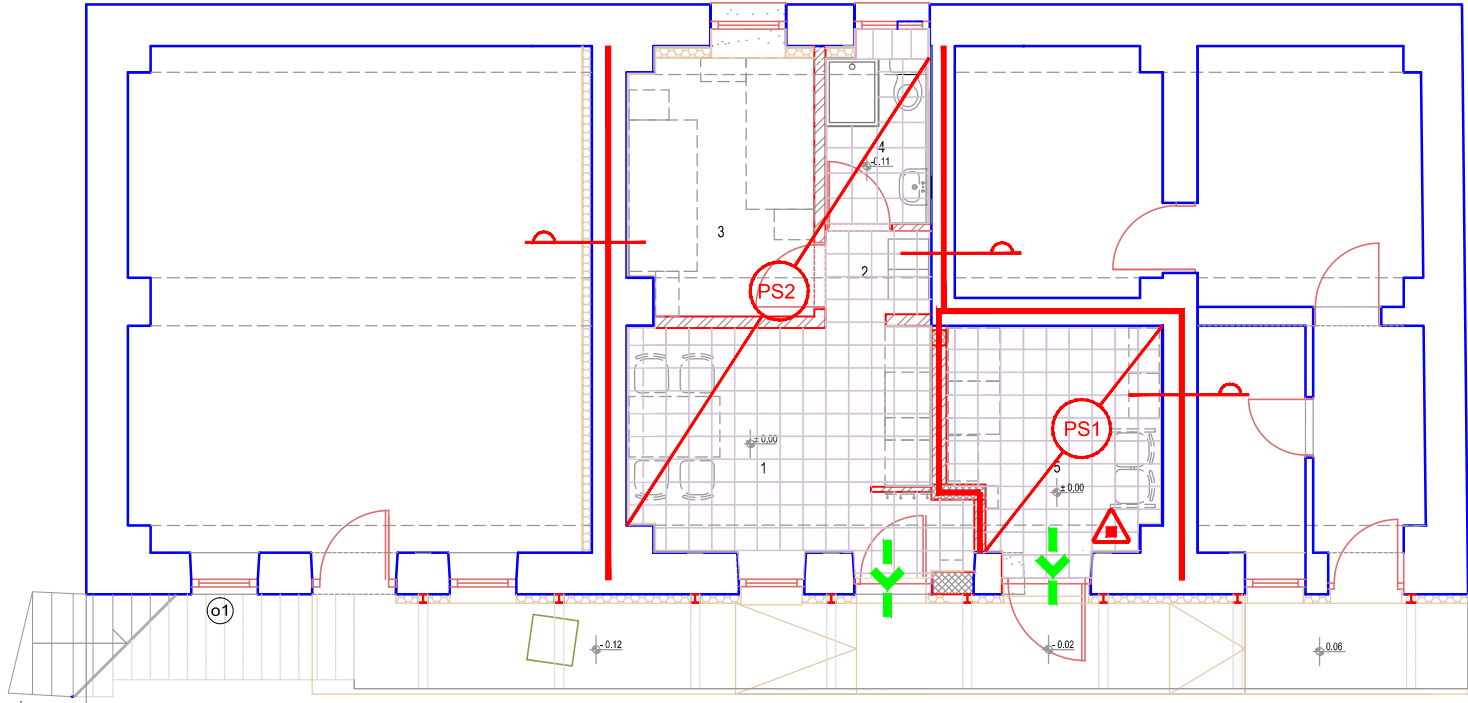

Uradni list RS 138/2004 in ISO 6790	LEGENDA: ZNAKI POŽARNE VARNOSTI	
		SMER IZHODA
		EVAKUACIJSKI IZHOD
		POŽARNA ODPORNOST 15 min, E15,EI15 ali REI15
		POŽARNA ODPORNOST 30 min, E30,EI30 ali REI30
		POŽARNA ODPORNOST 60 min, E60,EI60 ali REI60
		POŽARNA ODPORNOST 90 min, EI90 ali REI90
		POŽARNA ODPORNOST120 min, EI120 ali REI120
		POŽARNA ODPORNOST STEBROV R60 ali R90
		POŽARNI SEKTOR
		DIMNI SEKTOR
		SAMOZAPIRALNA POŽARNA VRATA 30 min
		SAMOZAPIRALNA POŽARNA VRATA 60 min
		AVTOMATSKO ZAPIRANJE VRAT
		DIMOTESNA VRATA
		PRISILNO ZAPIRANJE VRAT
		VARNOSTNA RAZSVETLJAVA
		ROČNI GASILNI APARAT NA PRAH
		ROČNI GASILNI APARAT NA CO ₂

TLORIS PRITLIČJA M 1:100