

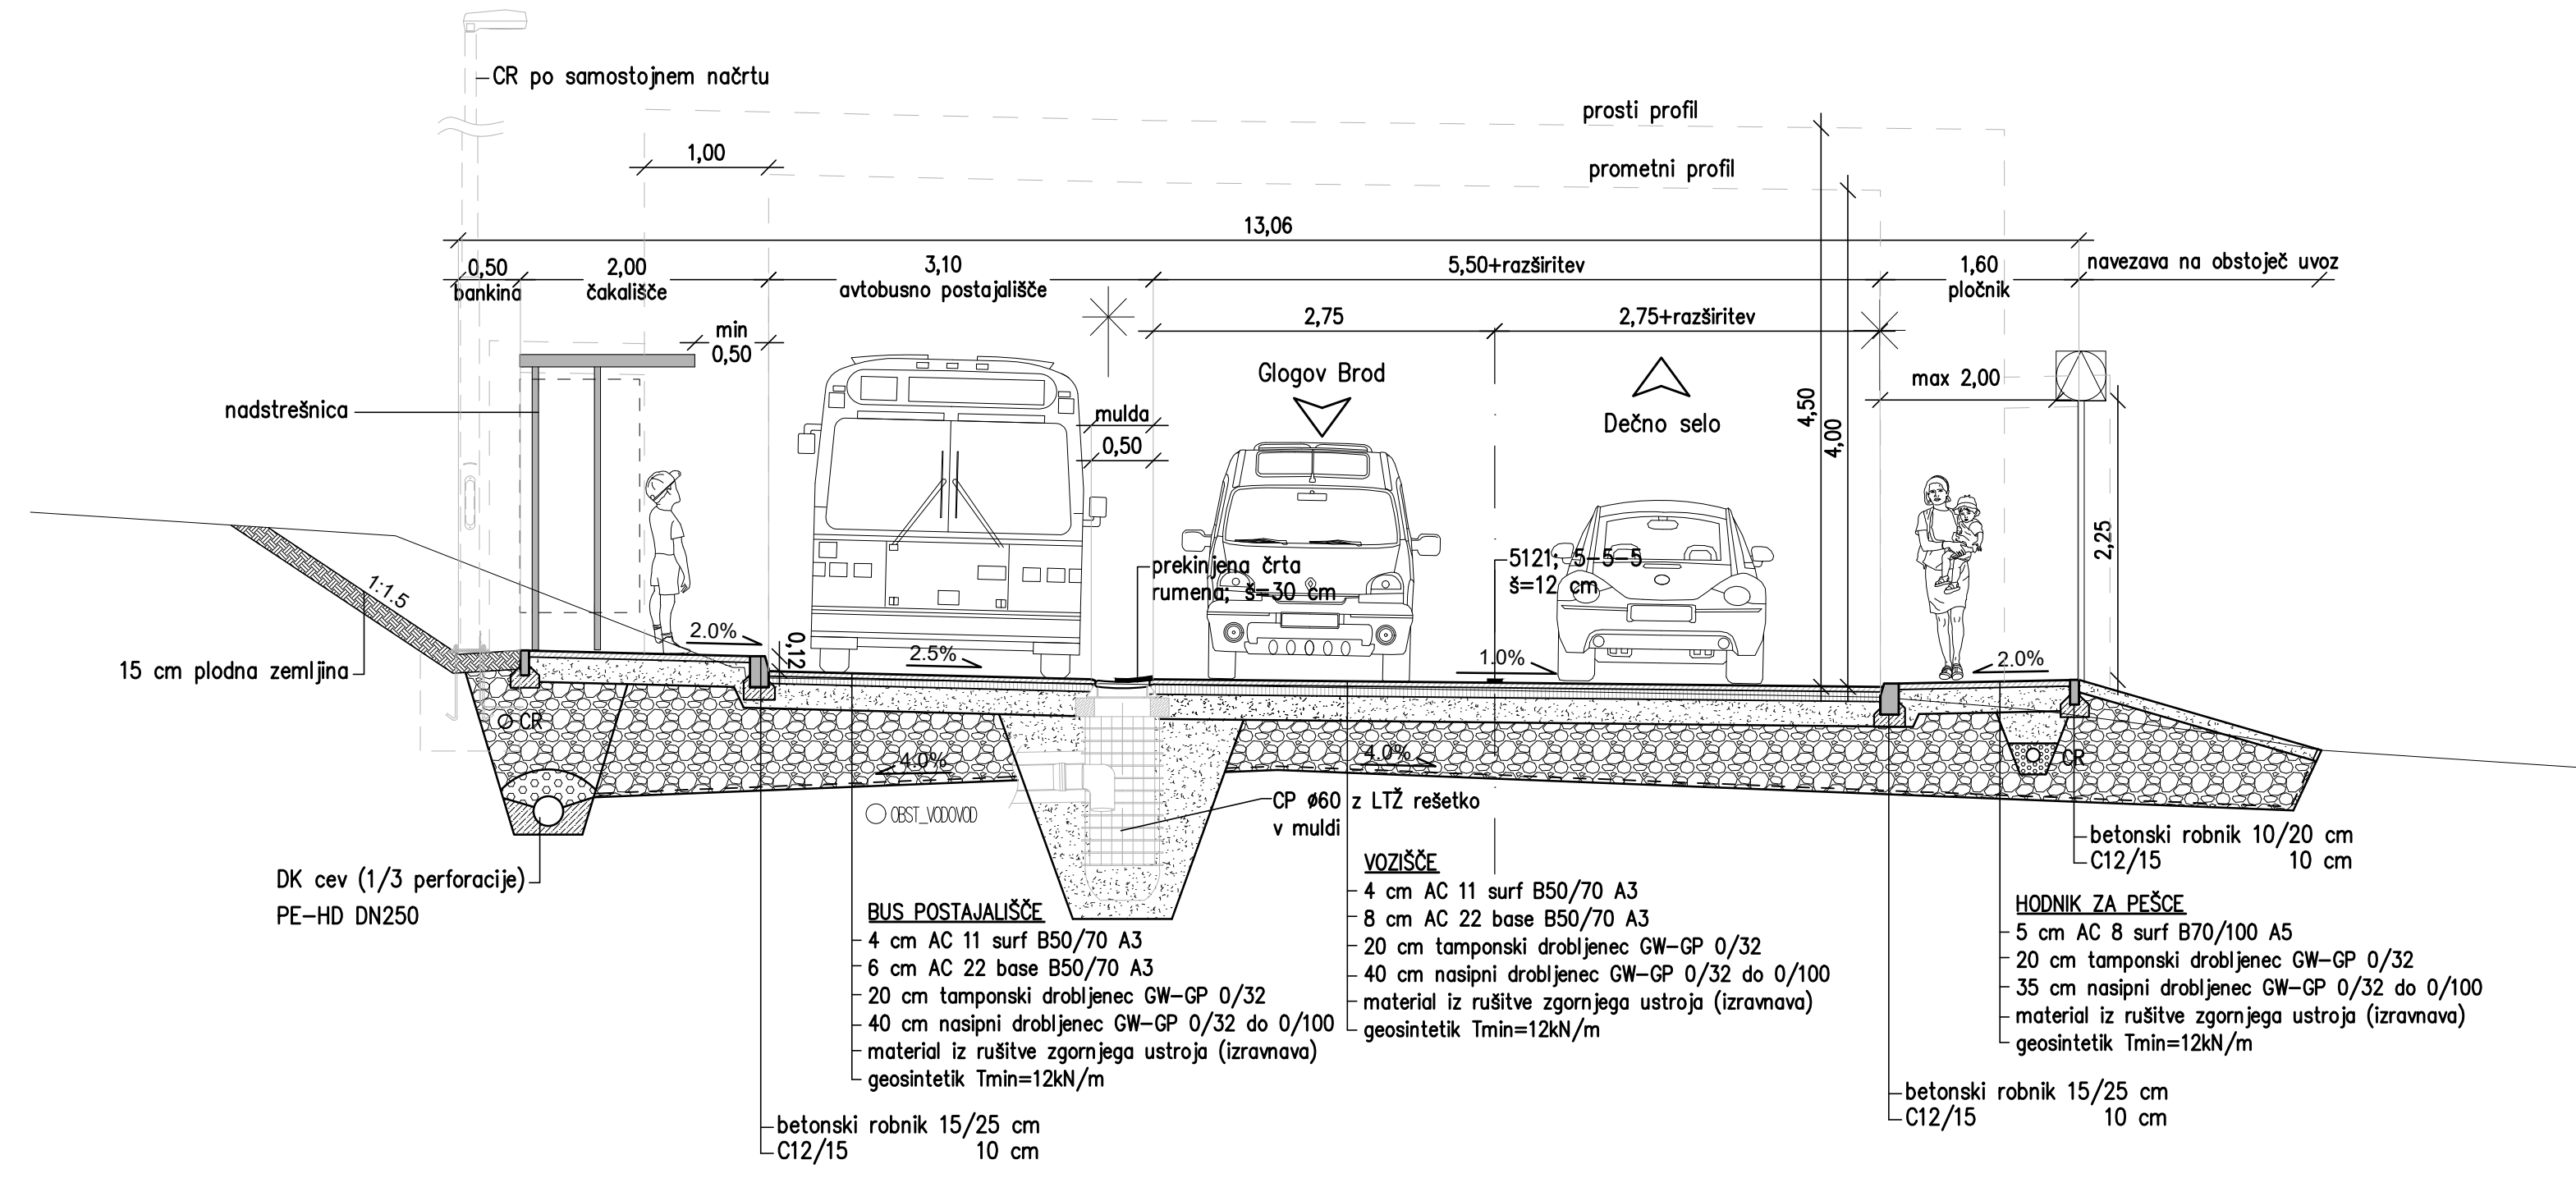


KARAKTERISTIČNI PREČNI PREREZ; 1. FAZA; LC 024662 Glogov Brod–Dečno selo; 114 m
LC7
M 1:50

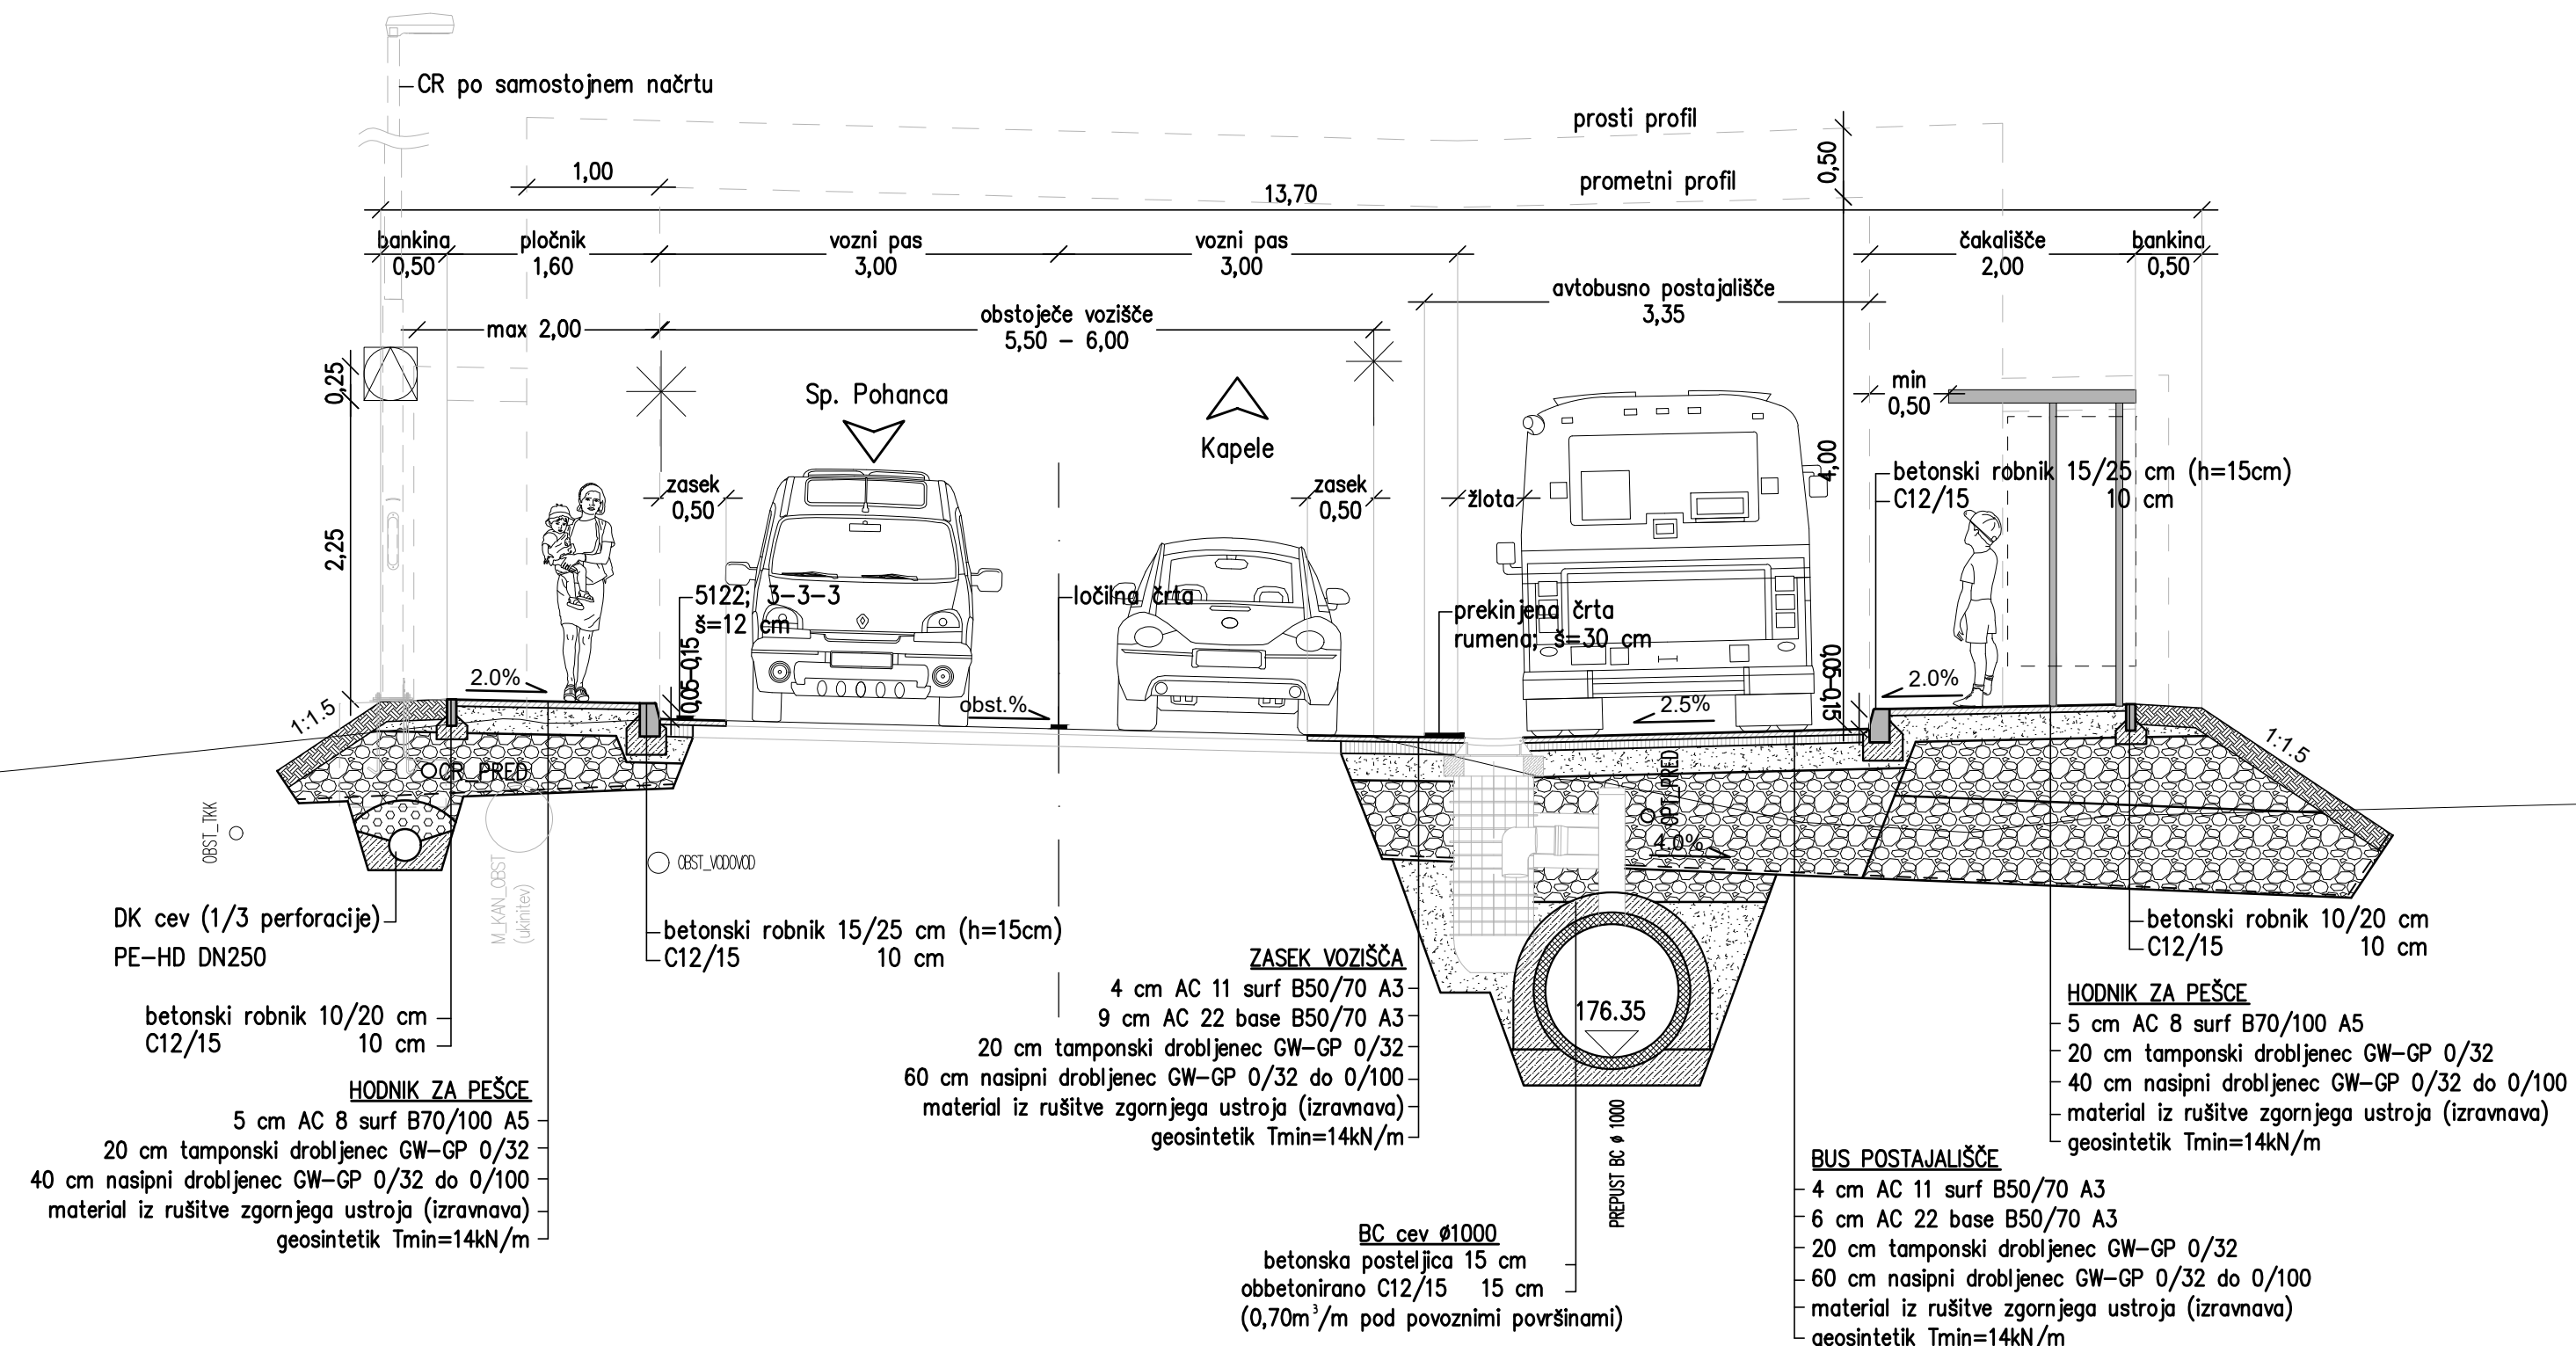

KARAKTERISTIČNI PREČNI PREREZ; 2. FAZA; R3-676/2204 Sp. Pohanca-Kapele; km 2.5+90.00–km 3.0+00.00; 410 m
R17
M 1:50

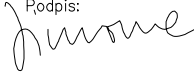

 OBČINA BREŽICE		Investitor:		Občina Brežice, Cesta prvih borcev 18, 8250 Brežice	
 DROMOS d.o.o.		Naslov projekta/Objekt:		Izgradnja pločnika in AP ob LC 024662 Glogov Brod-dečno selo in ob cesti R3-676/2204 Sp.Pohanca-Kapele od km 2.590 do km 3.780	
		Št. projekta:		Vodja projekta:	
D145		Št. načrta:		mag. Simona Maksimović, u.d.i.g.	
D145-2020		ID številka IZS:		IZS G-3002	
Vrsta načrta:		Pooblaščen inženir:		Podpis: 	
Načrt s področja gradbeništva;		mag. Simona Maksimović, u.d.i.g.			
Načrt izgradnje in rekonstrukcije pločnika		ID številka IZS:		IZS G-3002	
Vrsta projekta:		Merilo:		Datum:	
PZI-po recenziji		1:50		December 2020	
Vsebinski risbe:		Karakteristična prečna prereza		ID številka IZS:	
1. faza in 2. faza				IZS G-3002	
				Podpis: 	
				Sodelavci:	
				Suzana Pandža Novak	
				Damjan Gerljevič, u.d.i.vki.	
Št. odseka:	Arhivsko št.:	Faza/objekt:	Šifra prił.	Prostor za črtno kodo:	
2204	0013	004.2105	G.131		
024662					
				Št. priloge:	
				G.131	