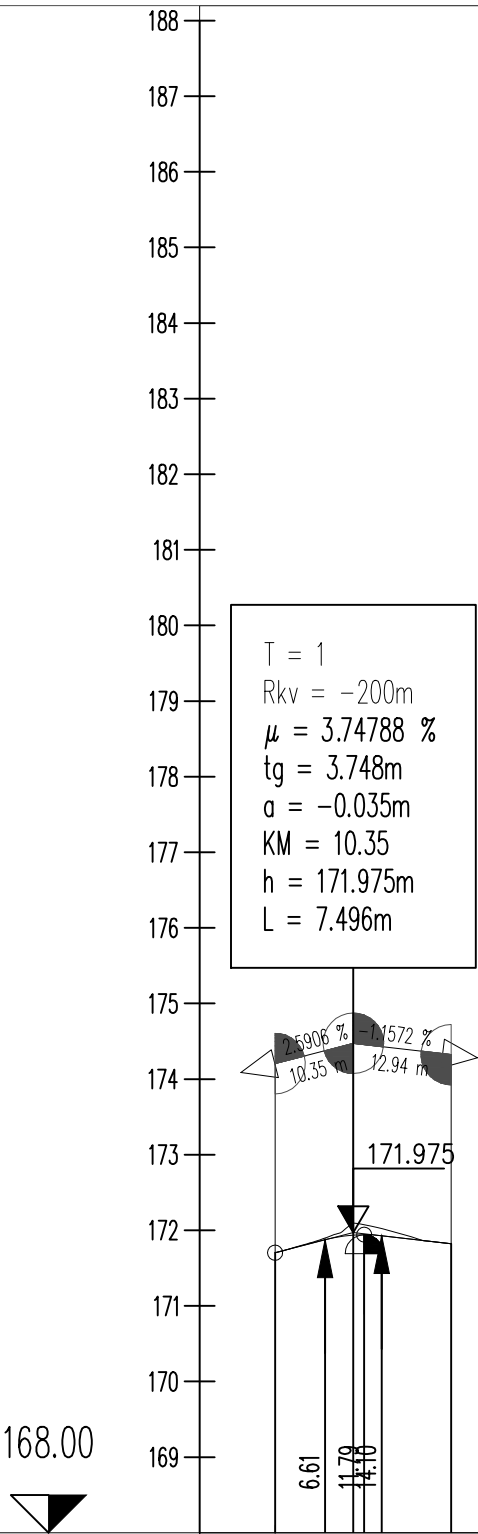

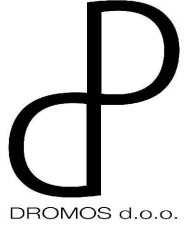


PROFIL-4: GASILCI\_UVOZ  
MERILO 1:1000/100



OZNAKE PROFILOV	23.295
STACIONAŽE	0.00 23.29
KOTE TERENA	171.707 171.825
KOTE NIVELETE	171.707 171.825
PREME IN KRIVINE	R=+20.00 R=+10.00 R=+30.00 d=5.50 d=7.19 d=10.60

Vzdolžni profil JP 526321 Dečno  
selo–Cundrovec  
uvozni radij

 OBČINA BREŽICE	Investitor: Občina Brežice, Cesta prvih borcev 18, 8250 Brežice				
	Naslov projekta/Objekt: Izgradnja pločnika in AP ob LC 024662 Glogov Brod–Dečno selo in ob cesti R3–676/2204 Sp.Pohanca–Kapele od km 2.590 do km 3.780				
	Št. projekta: D145		Vodja projekta: mag. Simona Maksimovič, u.d.i.g.		
	Št. načrta: D145–2020		ID številka IZS: IZS G–3002		
 DROMOS d.o.o.	Vrsta projekta: PZI–po recenziji		Merilo: 1:1000/100		Datum: December 2020 Julij 2021
	Vsebina risbe: Vzdolžni profil–uvozni radij JP 526321 Dečno selo–Cundrovec			Sodelavci: Suzana Pandža Novak Damjan Gerljevič, u.d.i.vki.	
Št. odseka: 2204 024662		Arhivska št.:	Faza/objekt:	Šifra pril.:	Št. priloge:
		0013	004.2105	G.142.6	G.142.6