




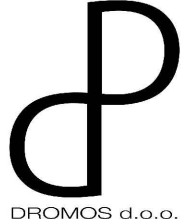
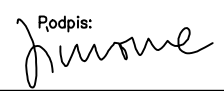
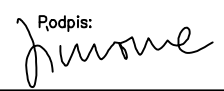
Detaji obetoniranja  
prepusta pod uvozom  
M 1:50

vzdolžni prerez

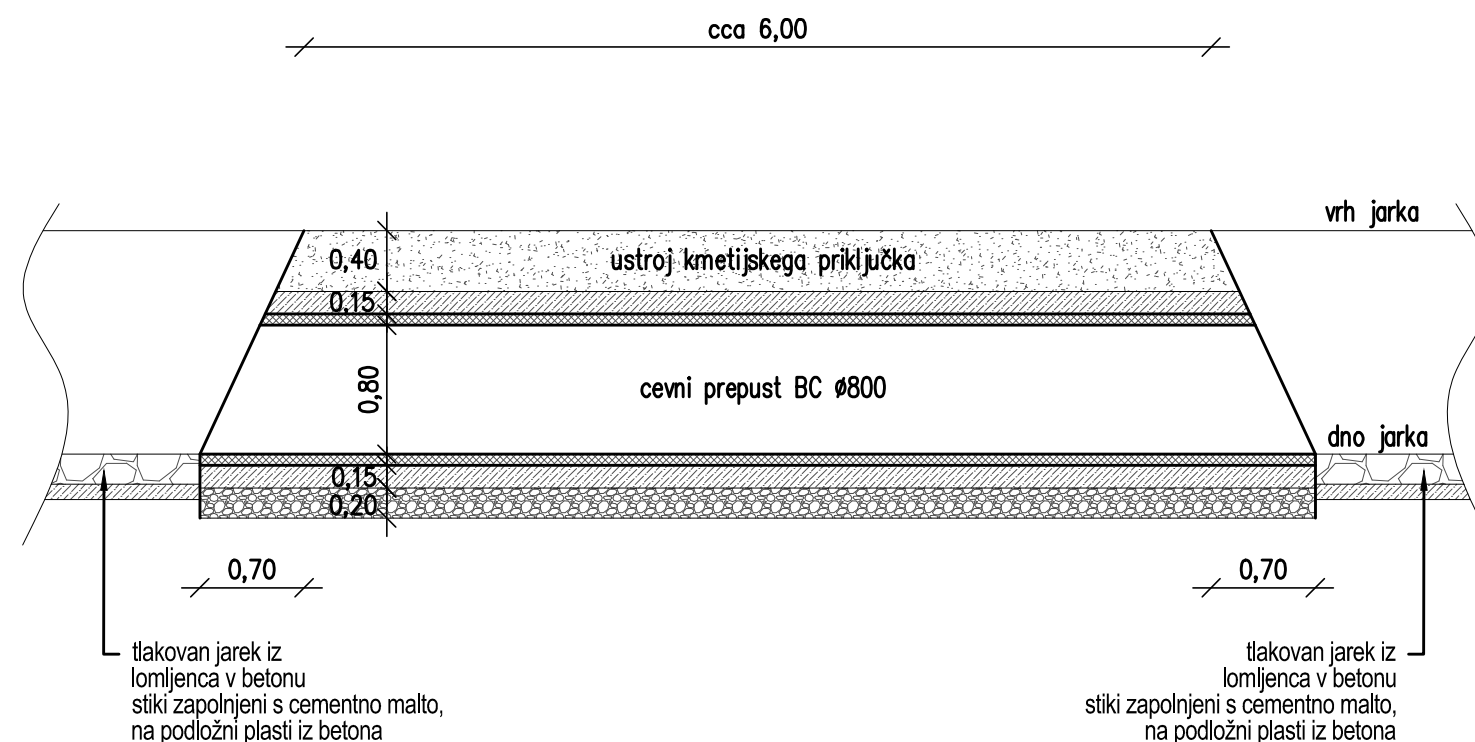

prečni prerez

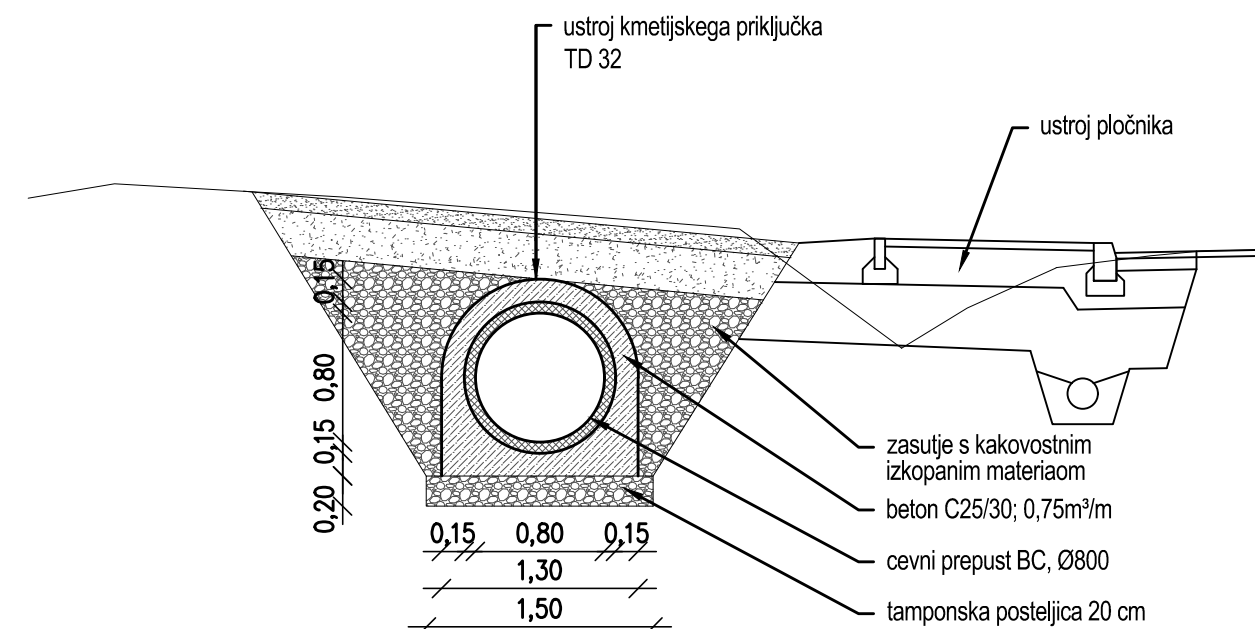

		Investitor:			
		Občina Brežice, Cesta prvih borcev 18, 8250 Brežice			
		Naslov projekta/Objekt:			
		Izgradnja pločnika in AP ob LC 024662 Glogov Brod-Dečno selo in ob cesti R3-676/2204 Sp.Pohanca-Kapele od km 2.590 do km 3.780			
		Št. projekta:		Vodja projekta:	
D145		Št. načrta:		mag. Simona Maksimovič, u.d.i.g.	
D145-2020		Vrsta načrta:		ID številka IZS:	
Načrt s področja gradbeništva;		Datum:		IZS G-3002	
Načrt izgradnje in rekonstrukcije pločnika		December 2020		Podpis: 	
Vrsta projekta:		Merilo:		Pooblaščen inženir:	
PZI-po recenziji		1:50		mag. Simona Maksimovič, u.d.i.g.	
Vsečina risbe:		Datum:		ID številka IZS:	
Detajl obetoniranja prepusta pod uvozom		Julij 2021		IZS G-3002	
Sodelavci:		Suzana Pandža Novak		Podpis: 	
Damjan Gerljevič, u.d.i.vki.		Št. odseka:		Št. priloge:	
2204		Arhivska št.:		Prostor za črtno kodo:	
0013		Faza/objekt:		004.2105	
024662		Šifra pril.:			