




Detajl 1 - faza 10 in 11

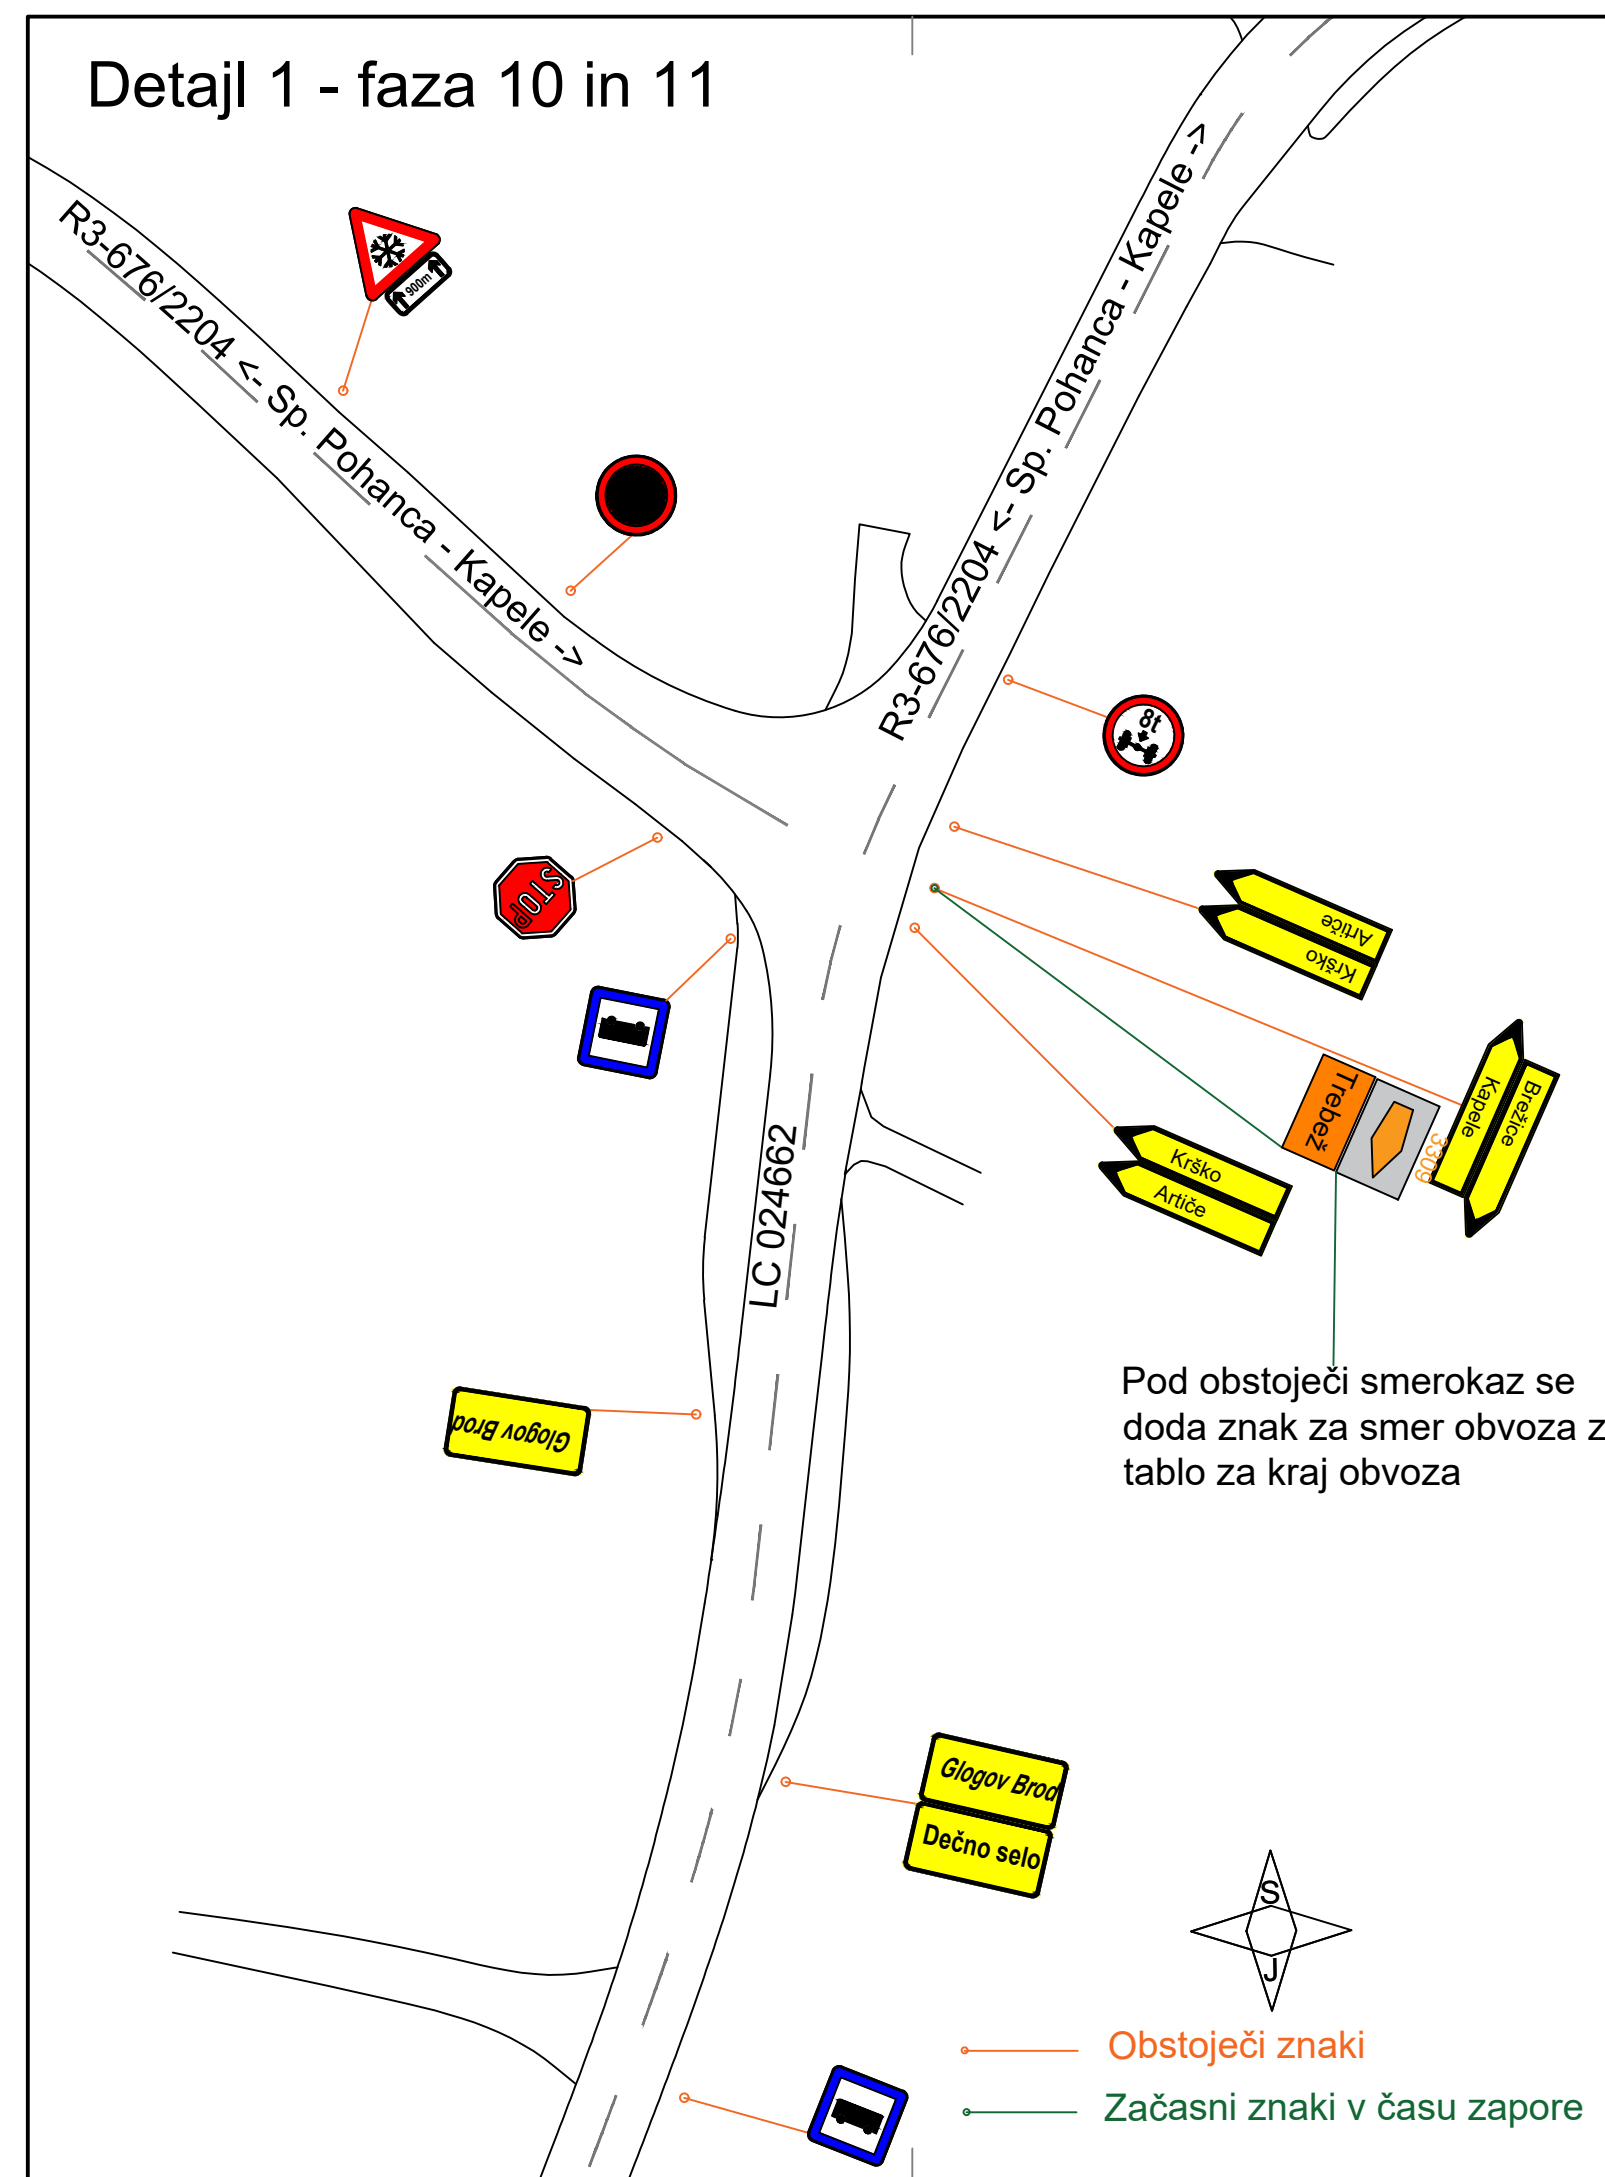


Detajl 2 - faza 10 in 11

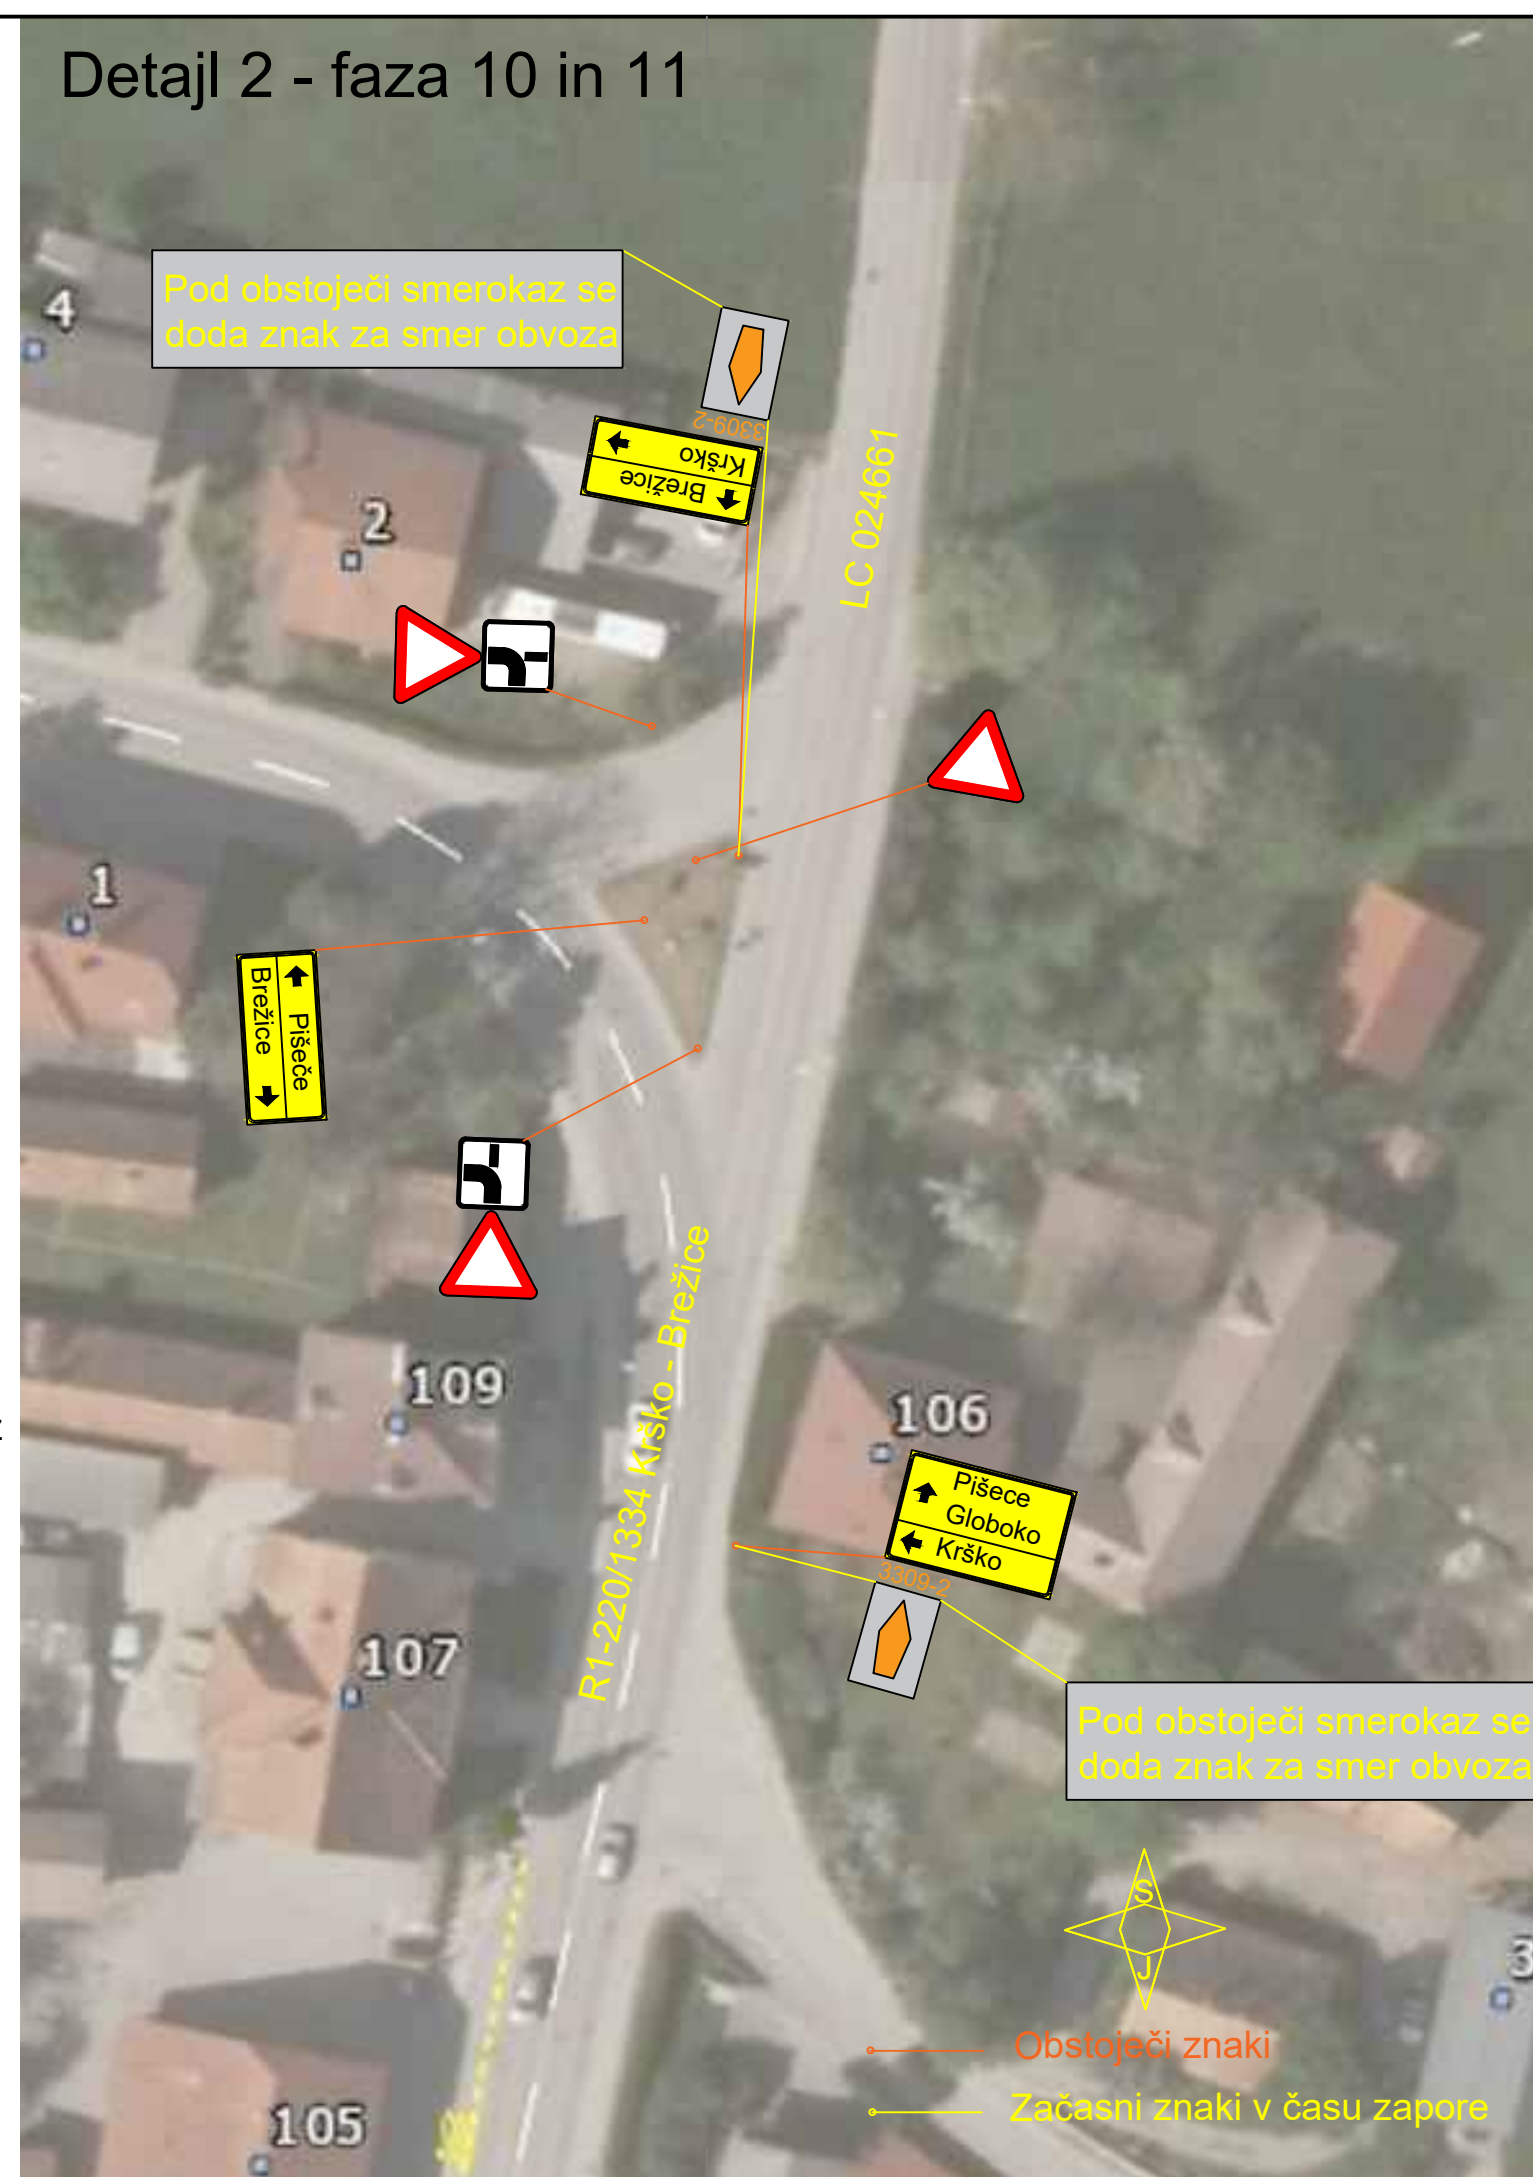


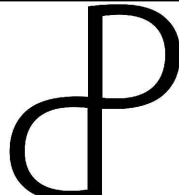
Detajl 3 - faza 10 in 11

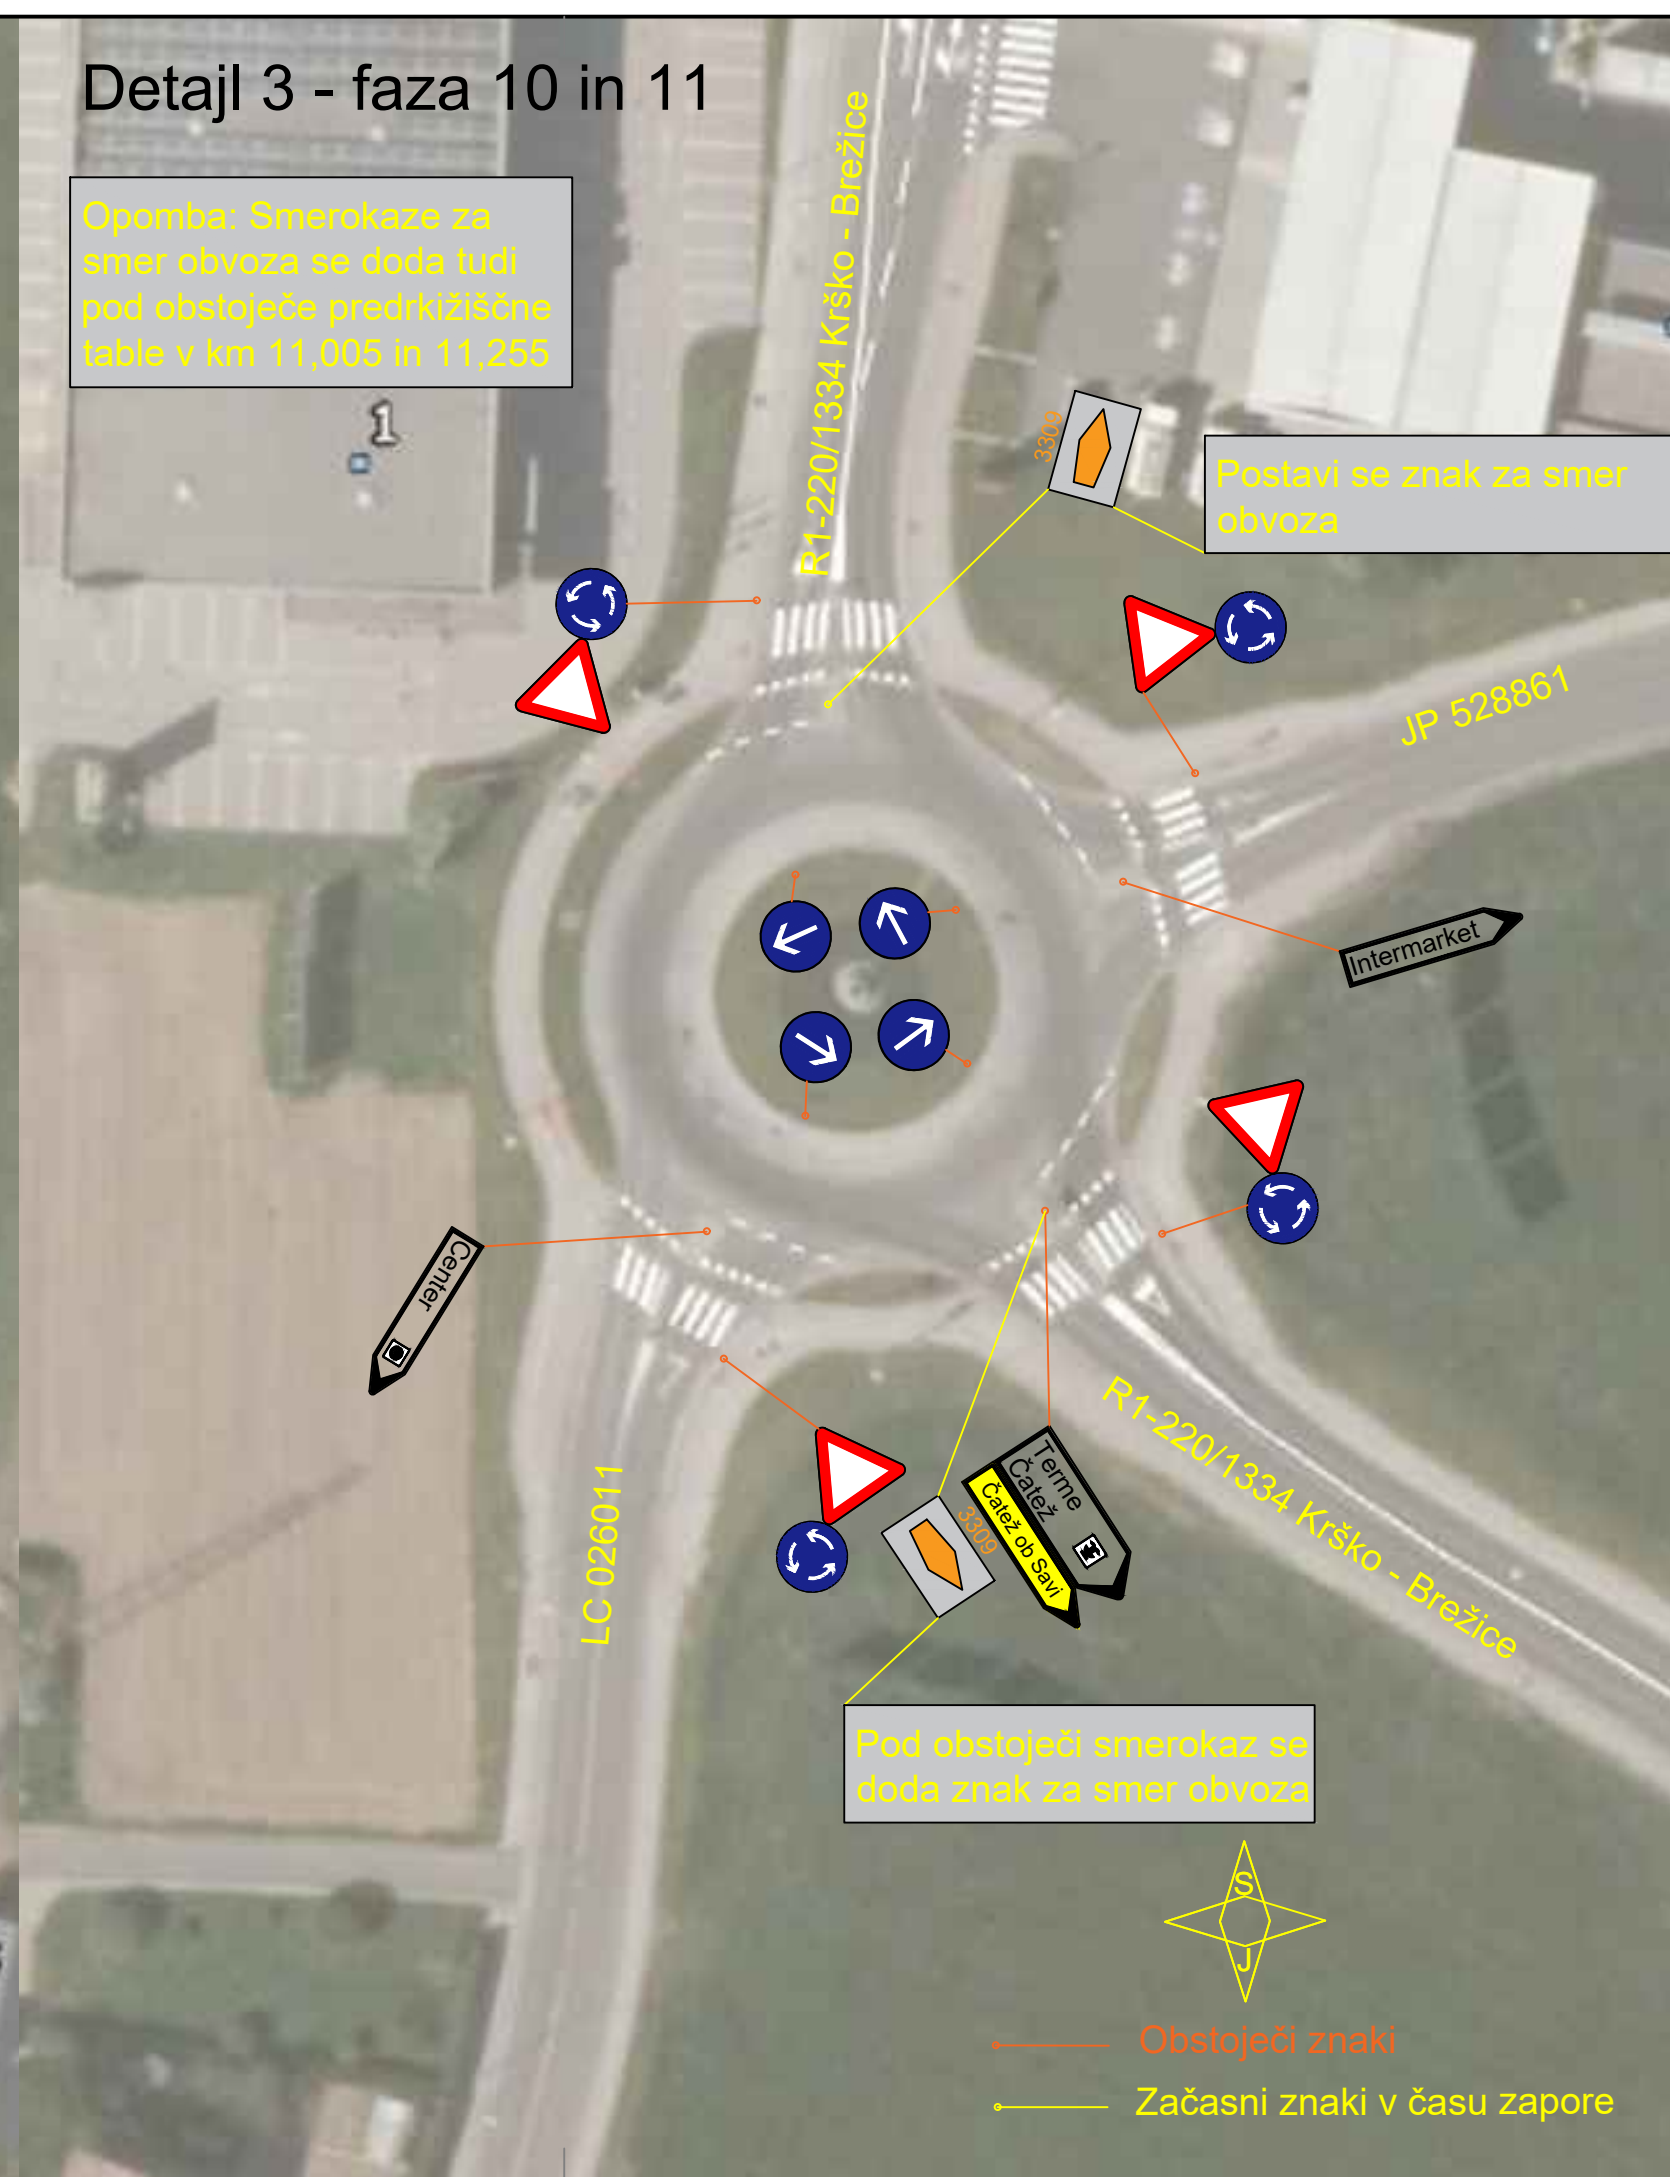

Detajl 4 - faza 10 in 11

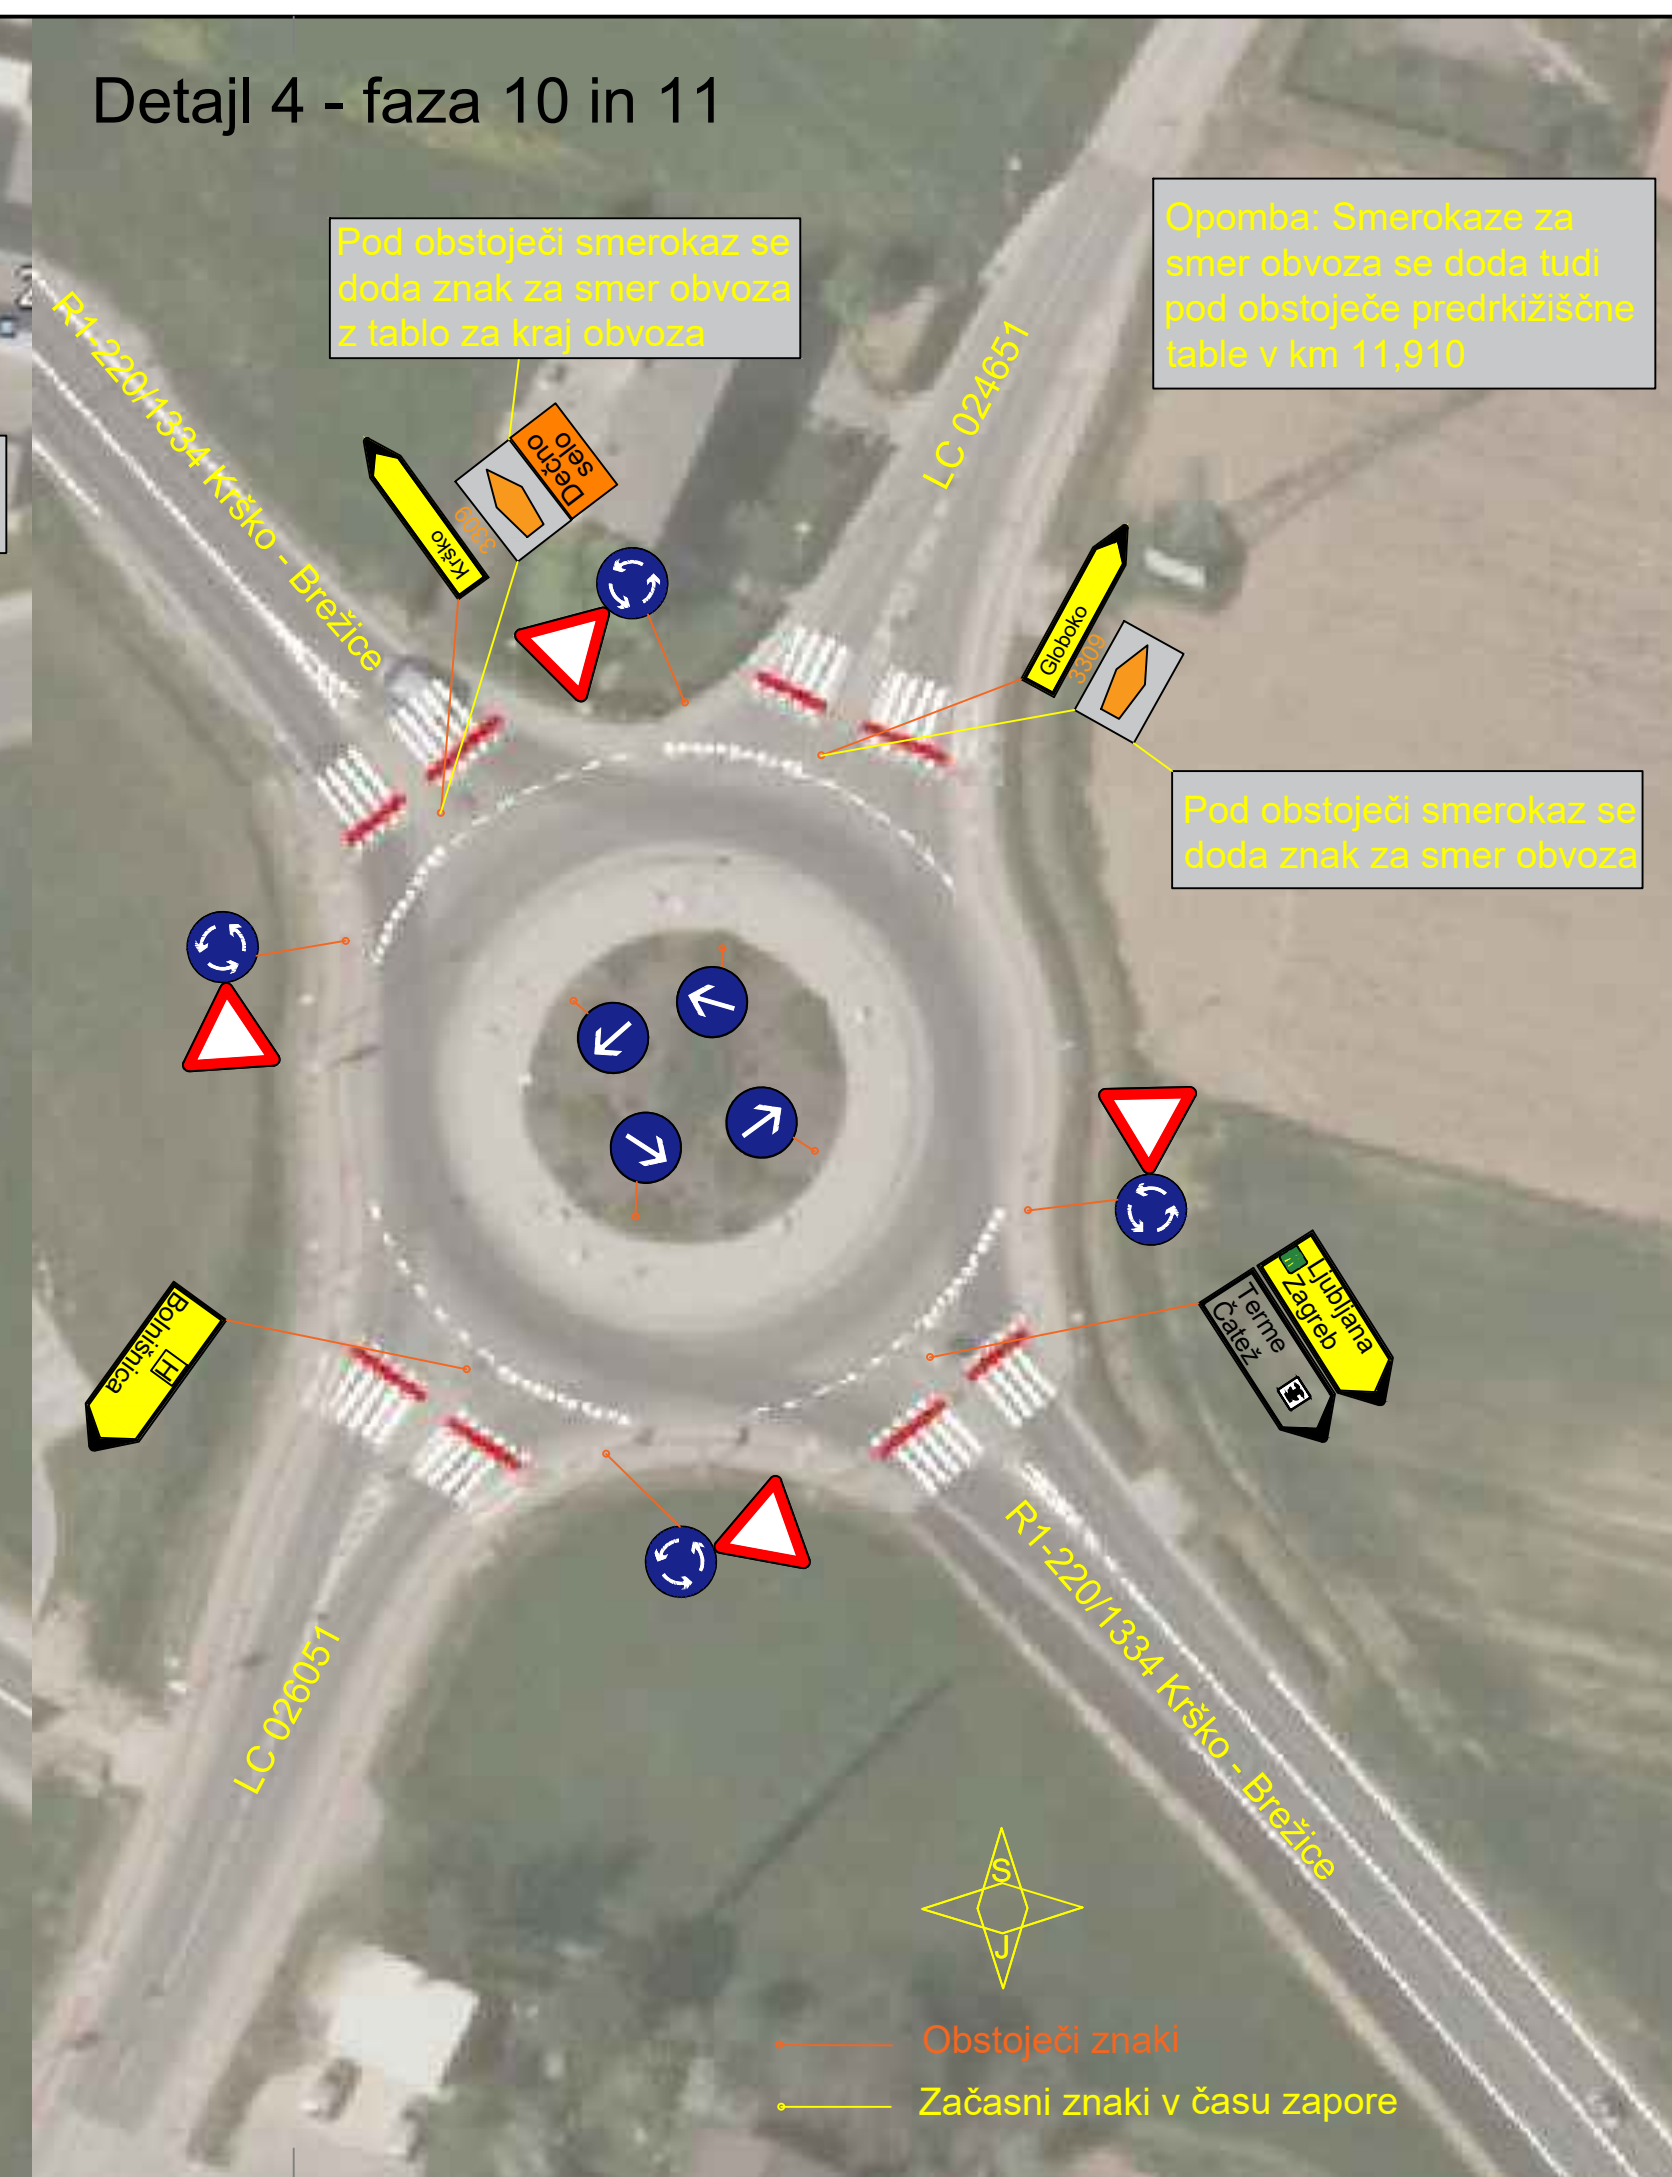

DETAJLI ZAPORE 1,2,3,4, FAZA 10 IN 11

 OBČINA BREŽICE		Investitor: Občina Brežice, Cesta prvih borcev 18, 8250 Brežice			
 DROMOS d.o.o.		Naslov projekta/Objekt: Izgradnja pločnika in AP ob LC 024662 Glogov Brod-Dečno selo in ob cesti R3-676/2204 Sp.Pohanca-Kapele od km 2.590 do km 3.780			
		Št. projekta: D145		Vodja projekta: mag. Simona Maksimovič, u.d.i.g.	
		Št. načrta: D145-Z-2020		ID številka IZS: IZS G-3002	
		Vrsta načrta: Načrt s področja gradbeništva; Načrt začasne prometne ureditve		Pooblaščen inženir: mag. Simona Maksimovič, u.d.i.g.	
Vrsta projekta: PZI-po recenziji		Merilo: 1: 500	Datum: December 2020 Julij 2021		ID številka IZS: IZS G-3002
Vsebina risbe: Detajl zapore 1,2,3,4; faza 10 in 11					Sodelavci: Suzana Pandža Novak Damjan Gerljevič, u.d.i.vki.
Št. odseka: 2204 024662	Arhivska št.: 0013	Faza/objekt: 004.0305	Šifra pril.: P.103.3	Prostor za črtno kodo:	Št. priloge: P.103.3