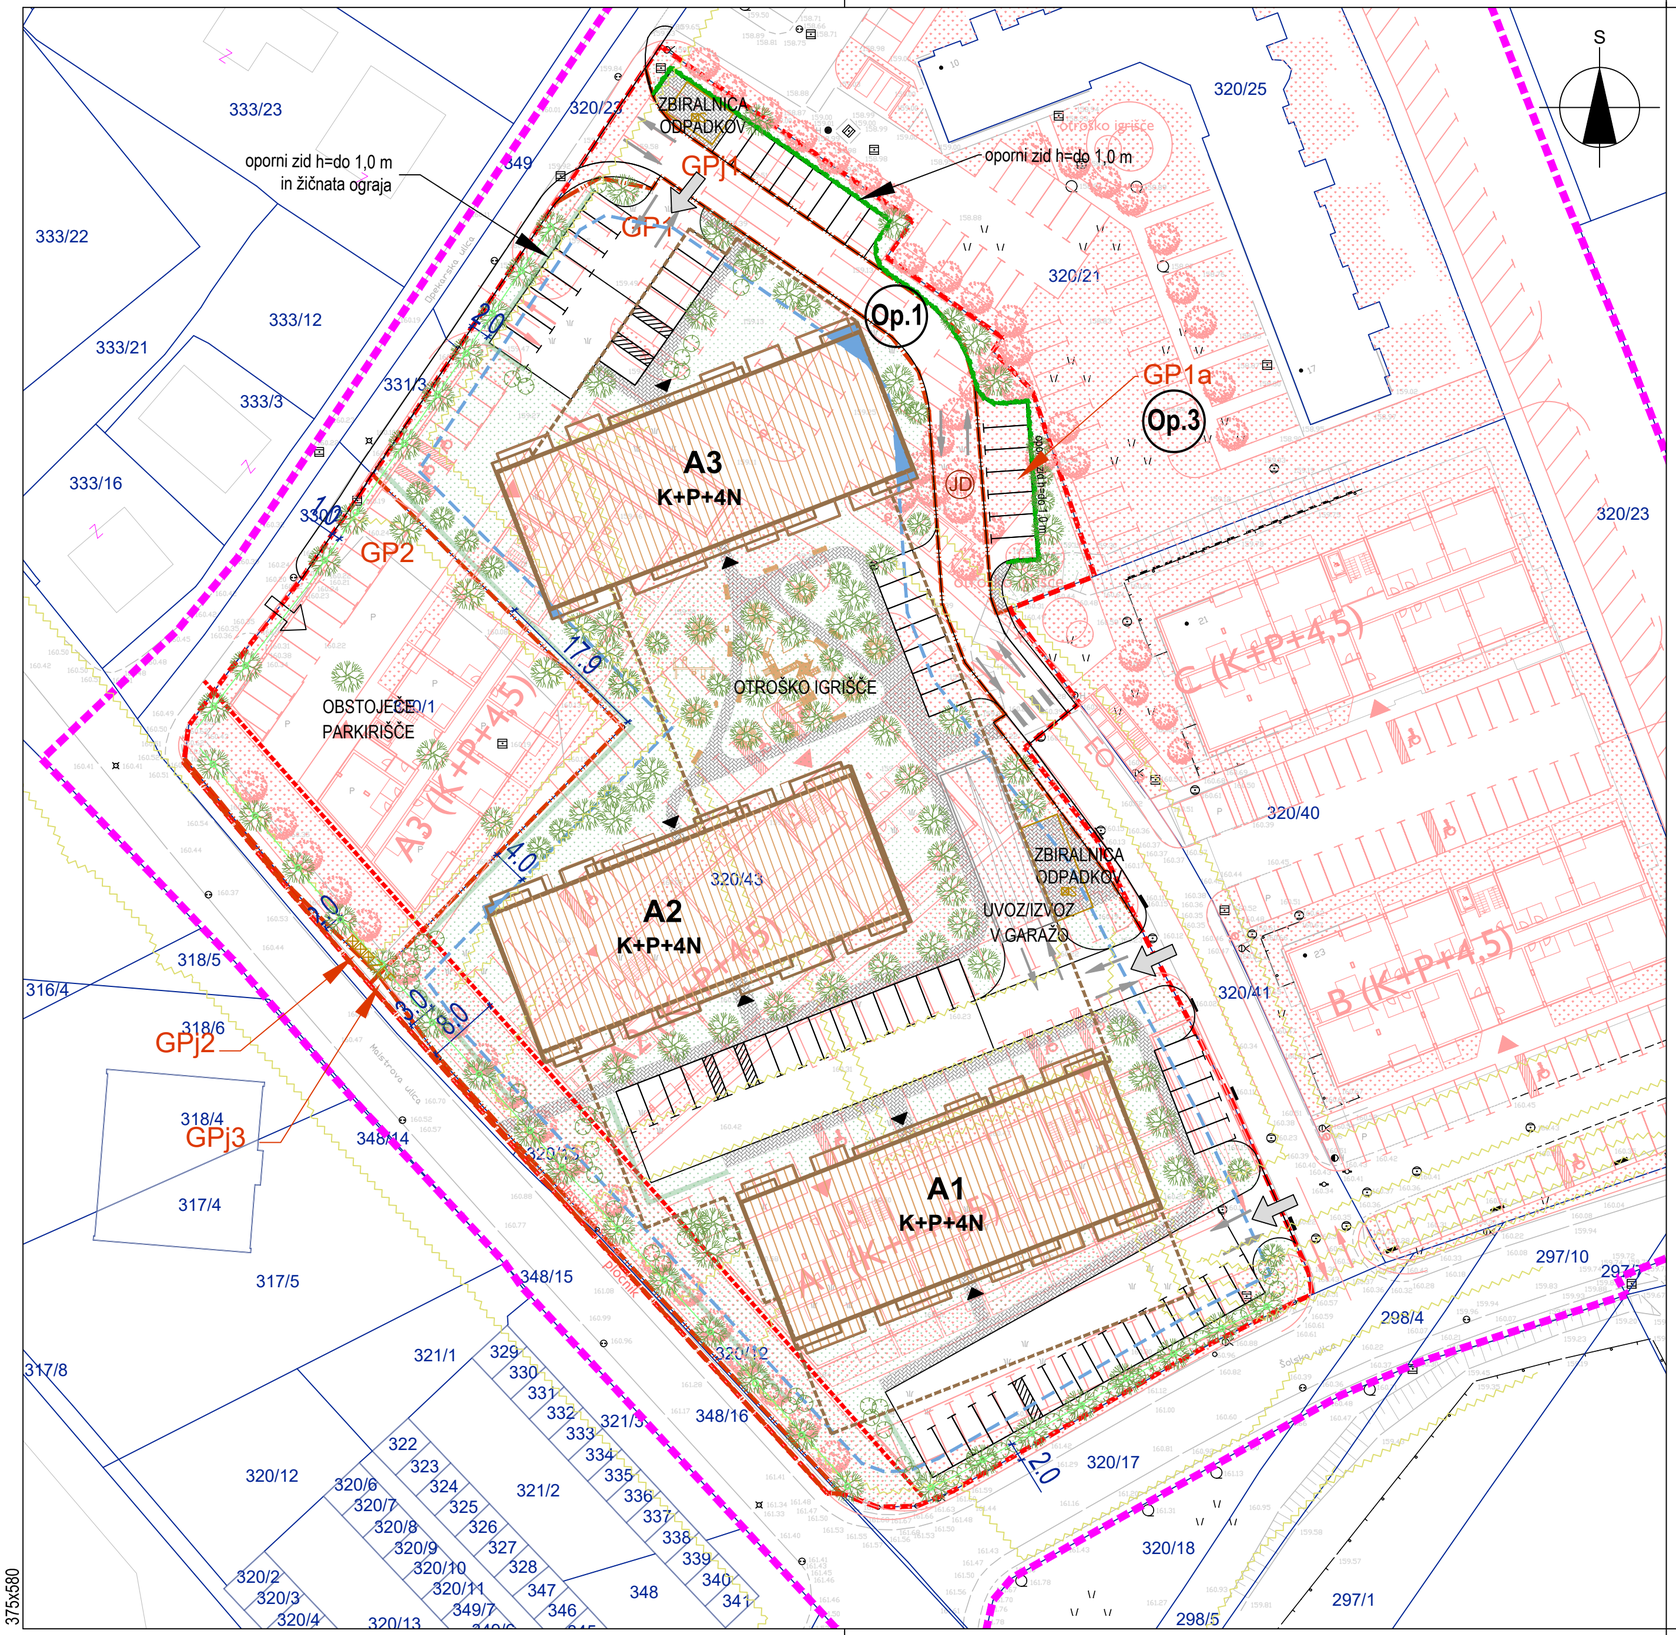

333/23
333/22
333/21
333/12
333/3
333/16
330
331/3
349
320/23
320/25
320/21
320/40
320/43
320/41
320/17
320/18
320/12
320/2
320/3
320/4
320/13
321/1
321/2
321/3
322
323
324
325
326
327
328
329
330
331
332
333
334
335
336
337
338
339
340
341
347
348
348/14
348/15
348/16
349/7
346
316/4
318/5
318/6
318/4
317/4
317/5
317/8
297/10
297/1
298/4
298/5
ZBIRALNICA ODPADKOV
oporni zid h=do 1,0 m in žičnata ograja
oporni zid h=do 1,0 m
GP1
GP1a
GP2
GPj2
GPj3
Op.1
Op.3
A3
K+P+4N
A2
K+P+4N
A1
K+P+4N
JD
OTROŠKO IGRIŠČE
OBSTOJEČE PARKIRIŠČE
ZBIRALNICA ODPADKOV
UVOZ/IZVOZ V GARAŽO
C (K+P+4,5)
B (K+P+4,5)
A3 (K+P+4,5)
A2 (K+P+4,5)
A1 (K+P+4,5)
Otroško igrišče
Mokrovna ulica
Šolska pot
Dečnik
S
17,9
4,0
2,0
3,0
3,0
3