



S:\Projekti\289_IzP in PZI za izgradnjo pločnika skozi ob R1 219-1242 v naselju Stara vas pri Bizeljskem\00_AKT\343_MET\06_DET\Škatlasti prepust.dwg

03.04.2026 15:12

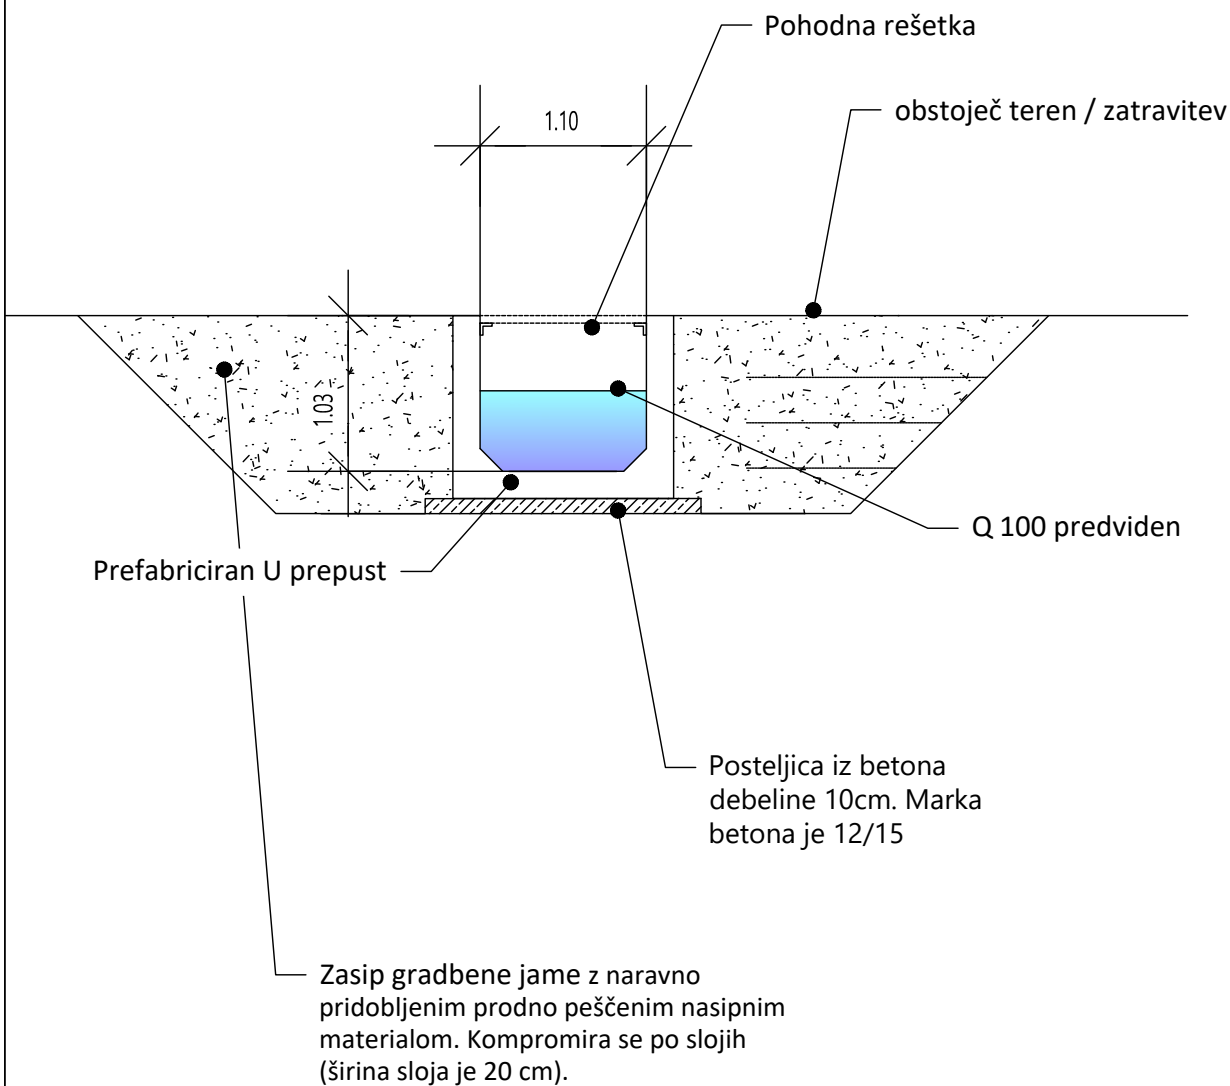

vsebina/ naslov risbe: Detajl škafastega prepusta			merilo: Merilo	projektant: PROINFRA INŽENIRSKI BIRO
št. odseka: 1242	arh. št.: 0069.00	faza/objekt: 004.2199	šifra risbe: G.151.36	prostor za črtno kodo:

V/Š=297/210 (0.06 m²)

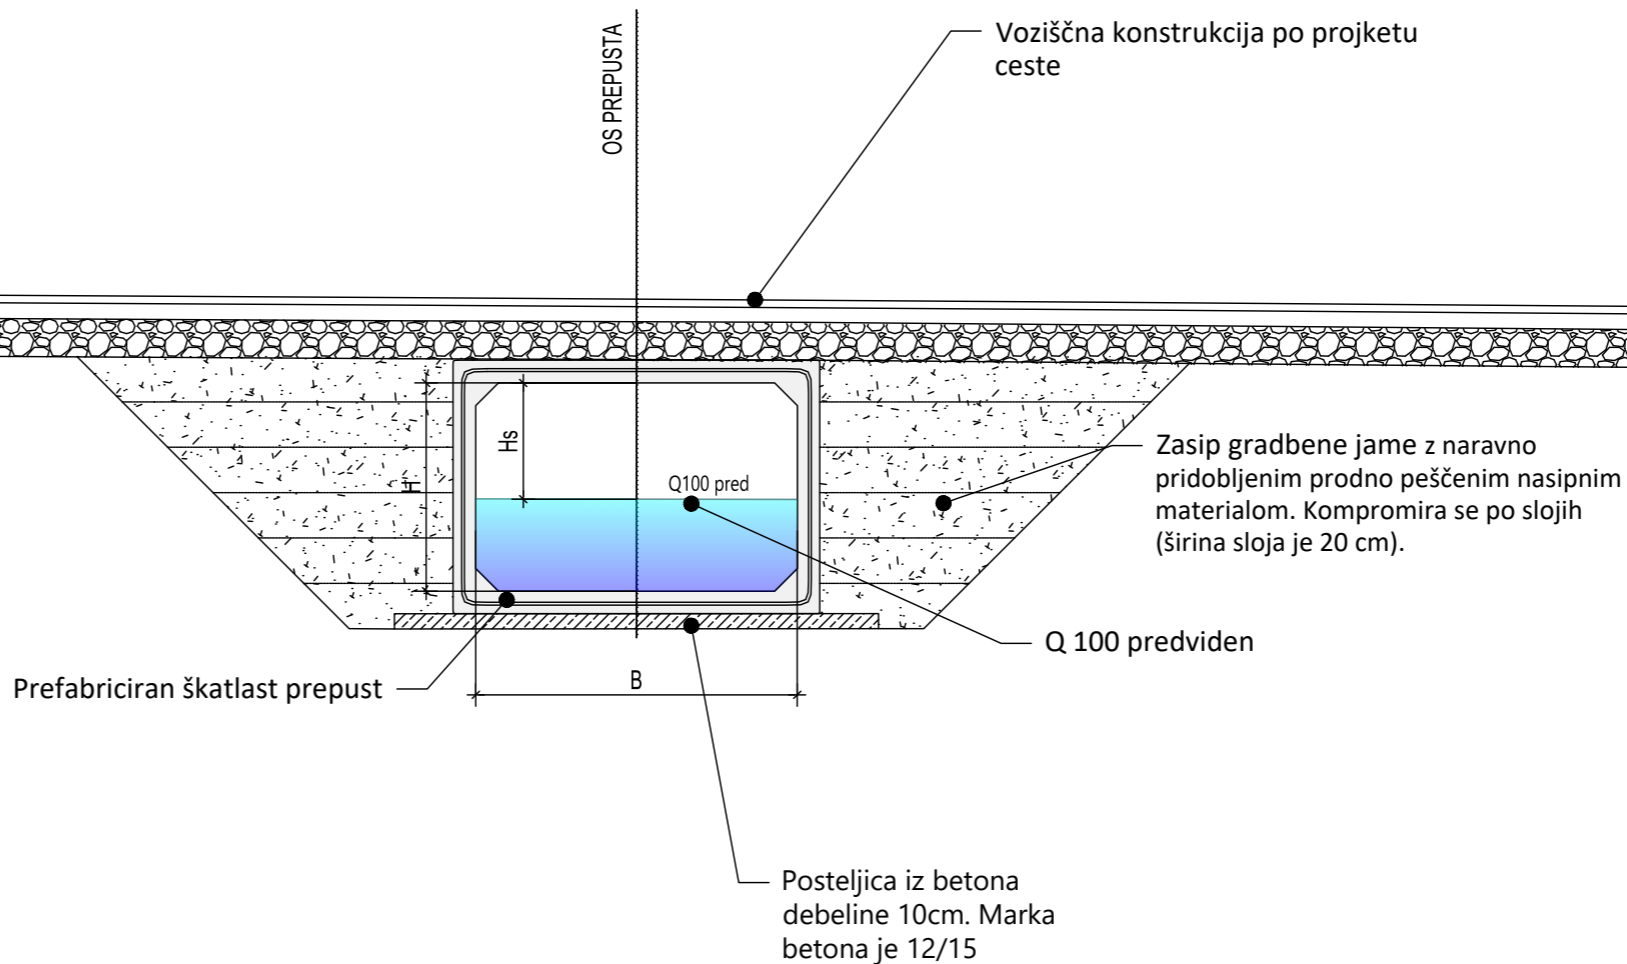

vsebina/ naslov risbe: Detajl škafastega prepusta			merilo: Merilo	projektant:
št. odseka: 1242	arh. št.: 0069.00	faza/objekt: 004.2199	šifra risbe: G.151.37	prostor za črtno kodo:

$V/\bar{S}=297/420\ (0.12\ m^2)$