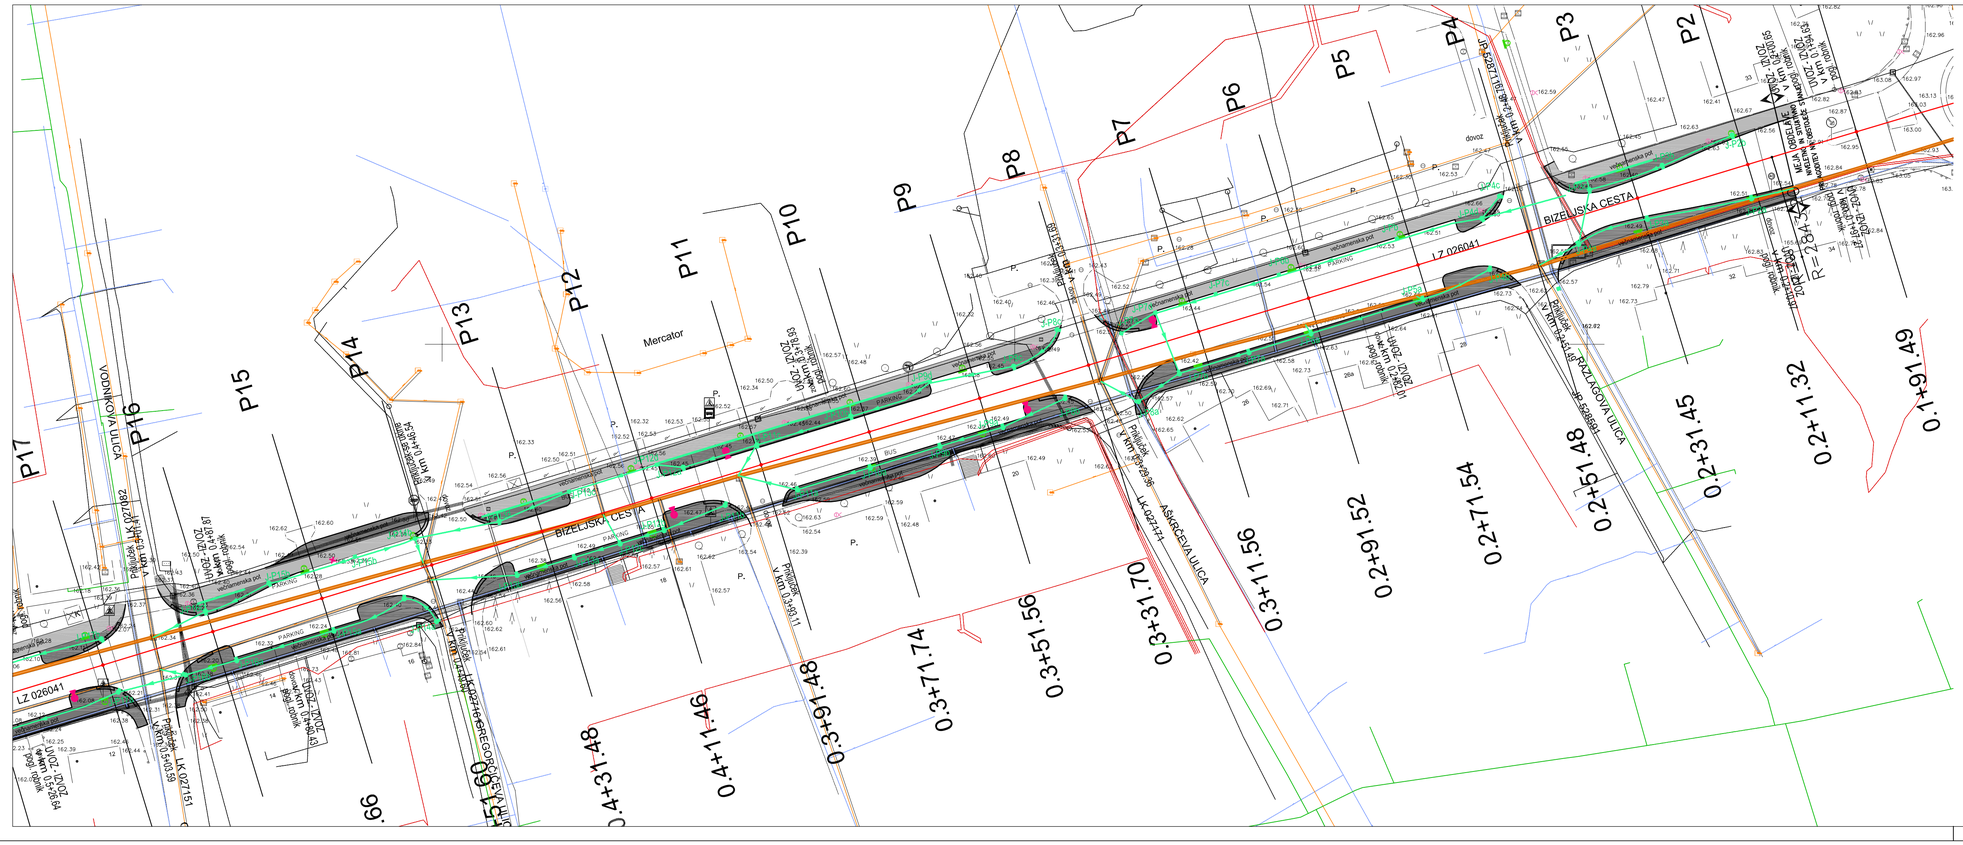

LEGENDA		OBSTOJEČE	PROJEKTIRANO
ELEKTRIKA SN	nadzemna		
	podzemna		
ELEKTRIKA-kanalizacija			
ELEKTRIKA-Optika			
ELEKTRIKA NN	nadzemna		
	podzemna		
TK VODI-Telekom (podzemni)			
VODOVOD			
CESTNA RAZSVETLJAVA			
ODVODNJAVANJE		Vtočni jašek	
KANALIZACIJSKI SISTEM (mešani)			OBNOVITEV CEVI
PLINOVOD - Adriaplin			

VAROVANJE - po navodilih upravljavca

Opomba: obstoječe vode preveriti na terenu

GPI	gradbeno projektiranje in inženiring, d.o.o. Ljubljanska c. 26, 8000 Novo mesto tel.: 07/33 77 630, fax. 07/33 77 631
Investitor/naročnik:	OBČINA BREŽICE, Cesta prvih borcev 18, 8250 Brežice
Objekt:	UREDITEV BIZELJSKE CESTE V BREŽICAH
Lokacija:	BREŽICE

	Ime in priimek:	Ident. številka:	Podpis:
Vodja projekta:	mag. Mojca Radaković, u.d.i.grad.	IZS G-1134	
Odg. projektant:	mag. Mojca Radaković, u.d.i.grad.	IZS G-1134	
Sodelavec:	Janez Kos, dipl. ing. grad.	-	

Naslov risbe:	ZBIRNA SITUACIJA
Prostor za evidentiranje sprememb:	
Vrsta načrta:	3/1 Načrt gradbenih konstrukcij-cesta

Št. projekta:	Št. načrta:	Datum:	Faza:	Merilo:	Št. lista:
P-2016/08	C-2016/08	junij 2016	IZVEDBENI NAČRT	M 1:500	G.8.1

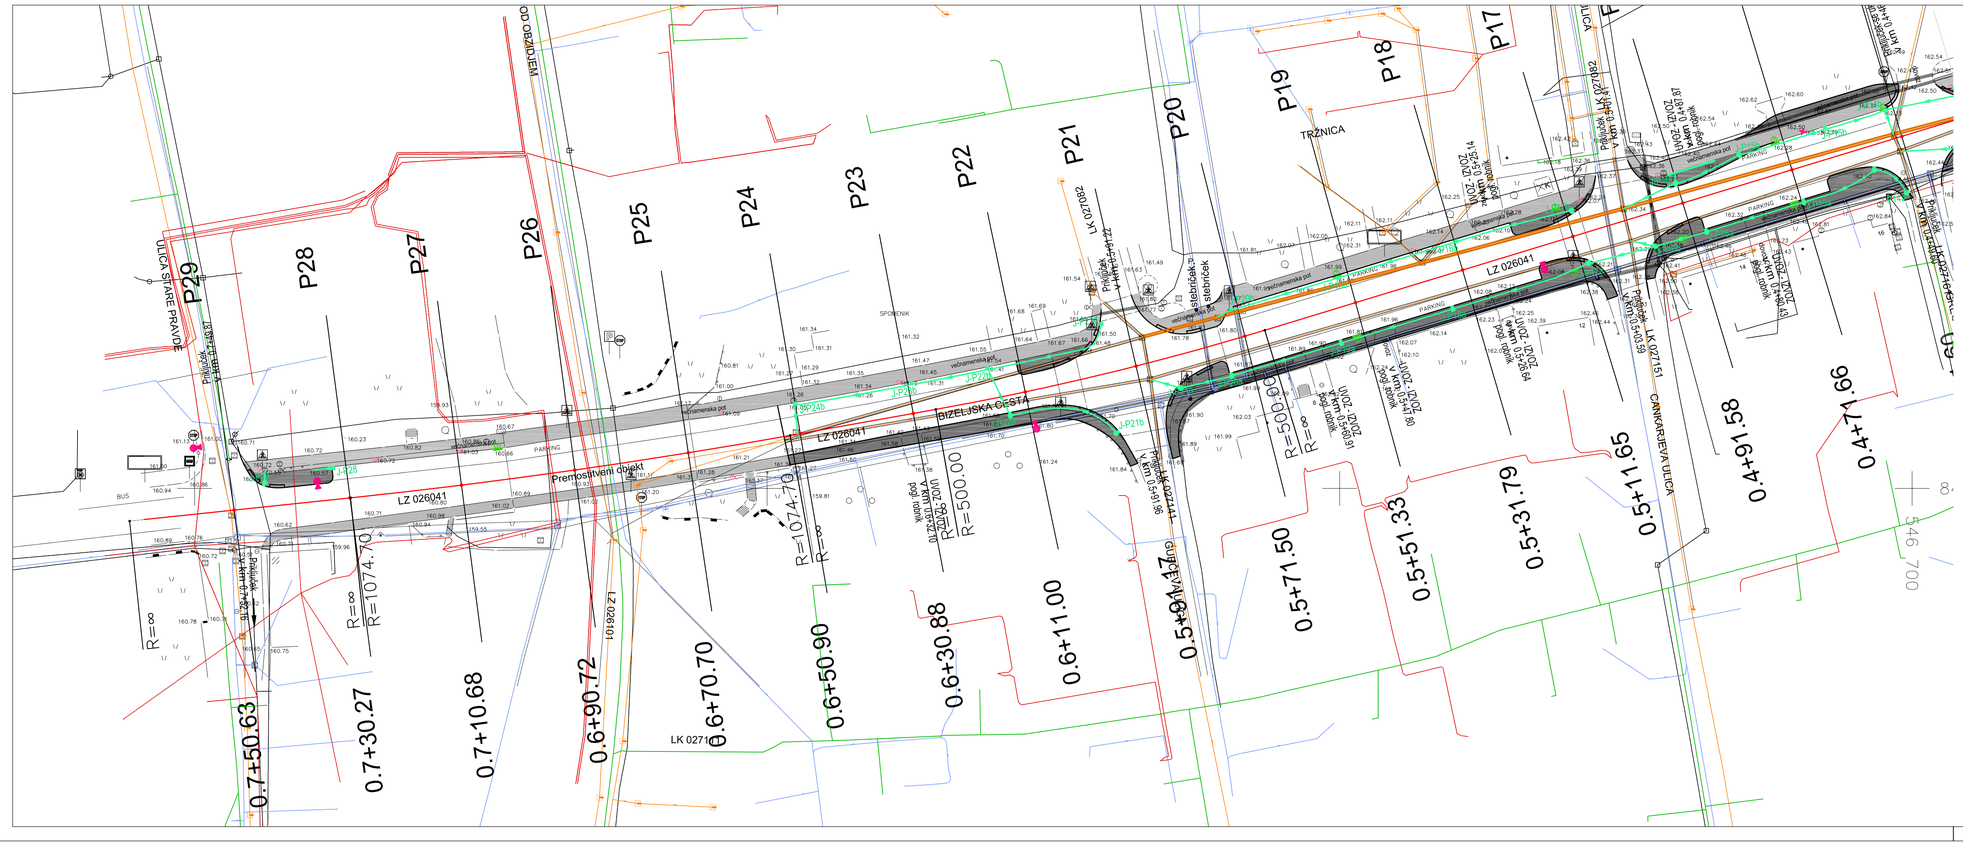

LEGENDA		OBSTOJEČE	PROJEKTIRANO
ELEKTRIKA SN	nadzemna		
	podzemna		
ELEKTRIKA-kanalizacija			
ELEKTRIKA-Optika			
ELEKTRIKA NN	nadzemna		
	podzemna		
TK VODI-Telekom (podzemni)			
VODOVOD			
CESTNA RAZSVETLJAVA			
ODVODNJAVANJE		Vtočni jašek	
KANALIZACIJSKI SISTEM (mešani)			OBNOVITEV CEVI
PLINOVOD - Adriaplin			

VAROVANJE - po navodilih upravljavca

Opomba: obstoječe vode preveriti na terenu

GPI	gradbeno projektiranje in inženiring, d.o.o. Ljubljanska c. 26, 8000 Novo mesto tel.: 07/33 77 630, fax. 07/33 77 631
Investitor/naročnik:	OBČINA BREŽICE, Cesta prvih borcev 18, 8250 Brežice
Objekt:	UREDITEV BIZELJSKE CESTE V BREŽICAH
Lokacija:	BREŽICE

	Ime in priimek:	Ident. številka:	Podpis:
Vodja projekta:	mag. Mojca Radaković, u.d.i.grad.	IZS G-1134	
Odg. projektant:	mag. Mojca Radaković, u.d.i.grad.	IZS G-1134	
Sodelavec:	Janez Kos, dipl. ing. grad.	-	

Naslov risbe:	ZBIRNA SITUACIJA
Prostor za evidentiranje sprememb:	
Vrsta načrta:	3/1 Načrt gradbenih konstrukcij-cesta

Št. projekta:	Št. načrta:	Datum:	Faza:	Merilo:	Št. lista:
P-2016/08	C-2016/08	junij 2016	IZVEDBENI NAČRT	M 1:500	G.8.2