


STANOVANJE NI OGREMLJENO.

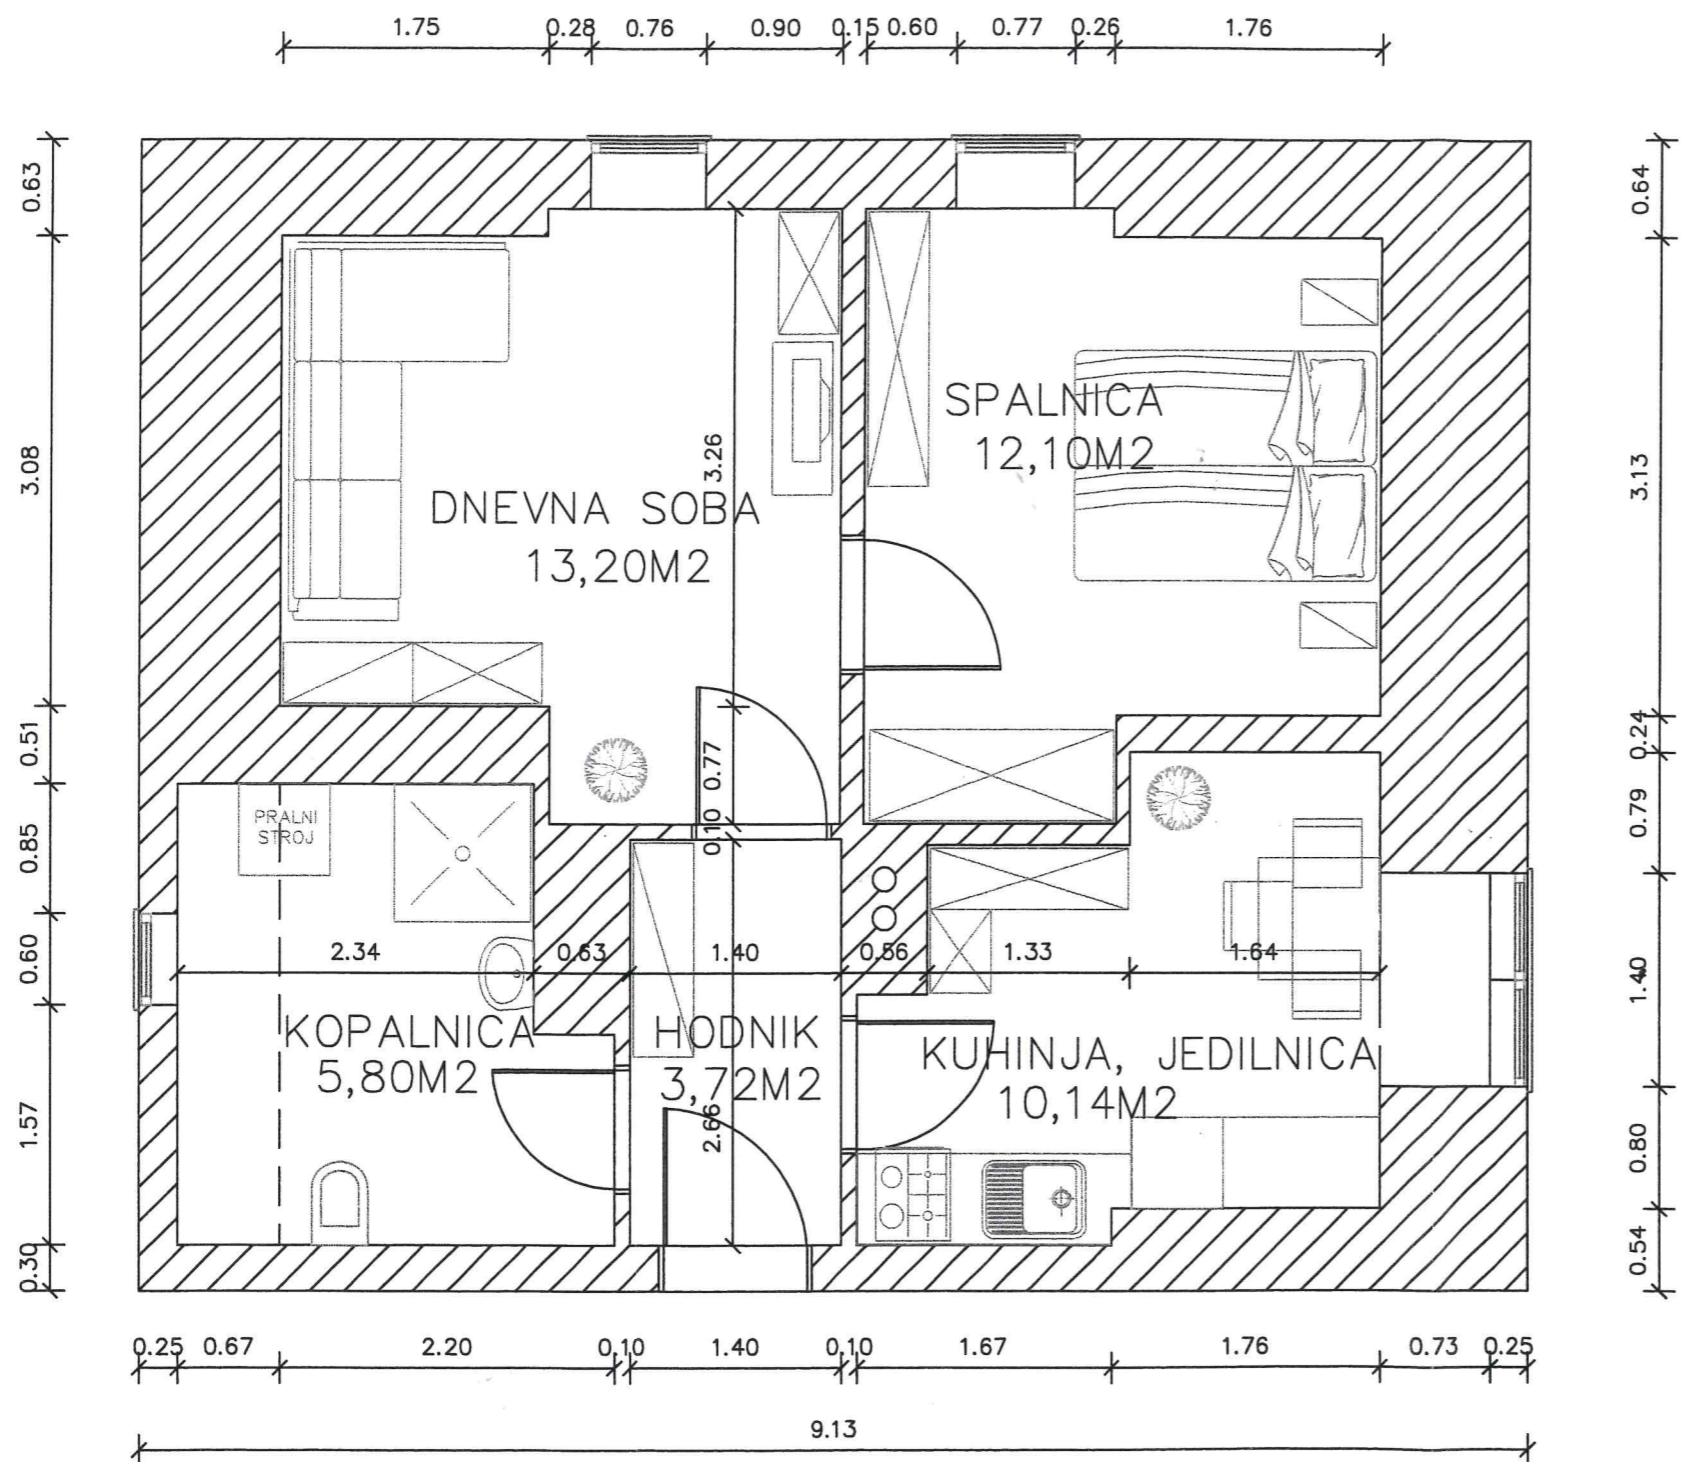

Sprememba		Opis spremembe		Datum sprej.		Podpis	
Investitor:		OBČINA BREŽICE		Objekt:		PRENOVA STANOVANJ	
Projektni:		HSE INVEST d.o.o.		Del objekta/sistema:		CESTA BRATOV MILAVCEV 23	
Izdal:		Iztok Urbanč		Vrsta načrta/priloge:		NAČRT GRADBENIH KONSTRUKCIJ	
Odgovorni vodja projekta:		Andrej Umetič d.l.p.		Vredniti ribo dokumenta:		TLORIS NOVEGA STANJA Z OPREMO	
Odgovorni projektant:		Andrej Umetič d.l.p.		Število projekta:		OBR - 1/2020	
Sodelavec - projektant:				Klasifikacija objekta:		UA	
Datum izdelave:		JUNIJ 2020		Identifikacijska oznaka:		HIOBR-3G02	
		Merilo:		1:50		Stran:	
						1:50	