


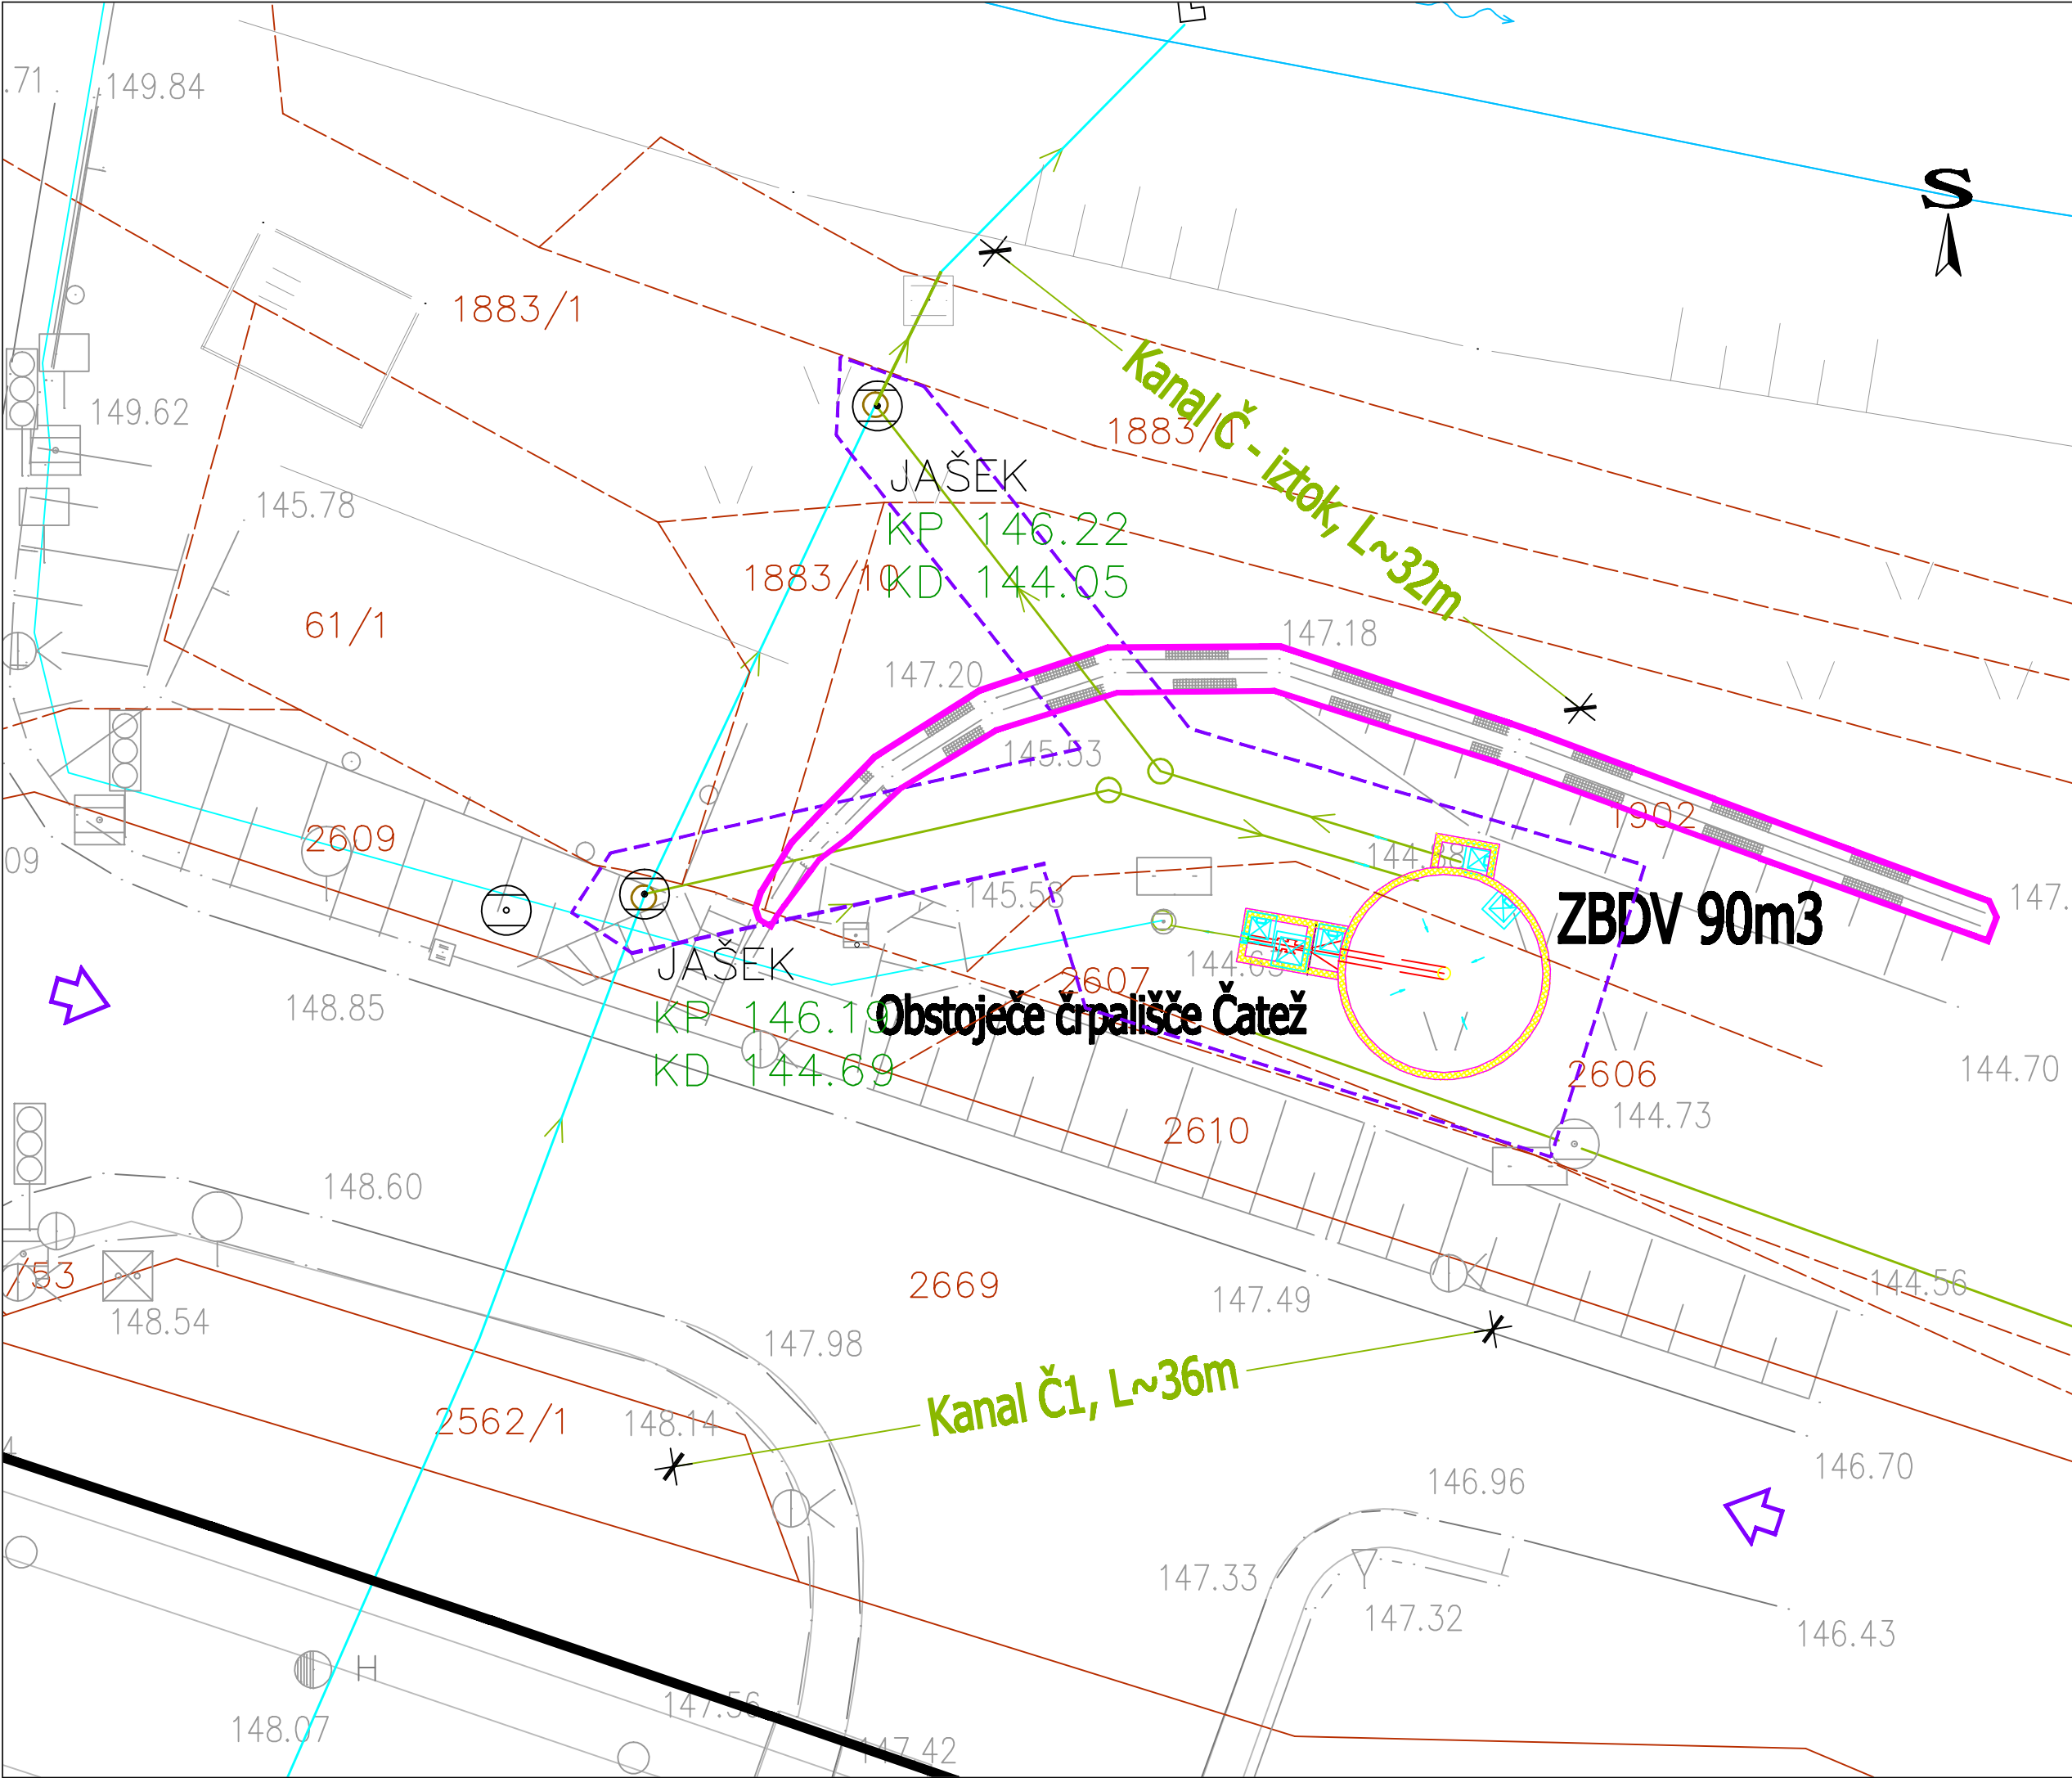

KANALIZACIJA ČATEŽ OB SAVI - I.faza  
Izgradnja ZBDV

PZI

LEGENDA:

- PROJEKTIRANA KANALIZACIJA
- OBSTOJEČA KANALIZACIJA
- OBMOČJE GRADBIŠČA
- DOSTOP DO GRADBIŠČA

SITUACIJA OBMOČJA GRADBIŠČA  
M=1:250

|   |                       |                                                                    |                            |
|---|-----------------------|--------------------------------------------------------------------|----------------------------|
| <div><div></div><div><div>region</div><div>PROJEKTIVNI BIRO BREŽICE d.o.o.</div><div>8250 BREŽICE, Cesta prvih borcev 11, SLOVENIJA</div><div>Tel.: 07 49 62 934, Fax.: 07 49 64 990</div></div></div> |                       |                                                                    |                            |
| Direktor: Mag. Vojko Bibič, univ.dipl.inž.gradb.   |                       |                                                                    |                            |
| Objekt: KANALIZACIJA ČATEŽ OB SAVI-I.faza<br>Izgradnja zadrževalnega bazena deževnih vod (ZBDV)   |                       |                                                                    |                            |
| Investitor: OBČINA BREŽICE, Cesta prvih borcev 18, 8250 Brežice   |                       |                                                                    |                            |
| Vrsta projekta: PZI   |                       | Vrsta načrta: Načrt gradbenih konstrukcij in drugi gradbeni načrti |                            |
| Vsebina risbe: SITUACIJA OBMOČJA GRADBIŠČA   |                       |                                                                    |                            |
| Ident. št. OP: G-0685   |                       | Odgovorni projektant: mag. Vojko Bibič, univ.dipl.inž.gradb.       |                            |
| Sodelavci:   |                       |                                                                    |                            |
| Datum: september 2019   |                       | Merilo: 1:250                                                      | Št. projekta:<br>2824/N-11 |
|   |                       |                                                                    | Št. risbe:<br>0.8.4        |
| Zap.št.:   | Sprememba/dopolnitev: | Odgovorna oseba:                                                   | Datum:                     |
|   |                       |                                                                    |                            |
|   |                       |                                                                    |                            |