


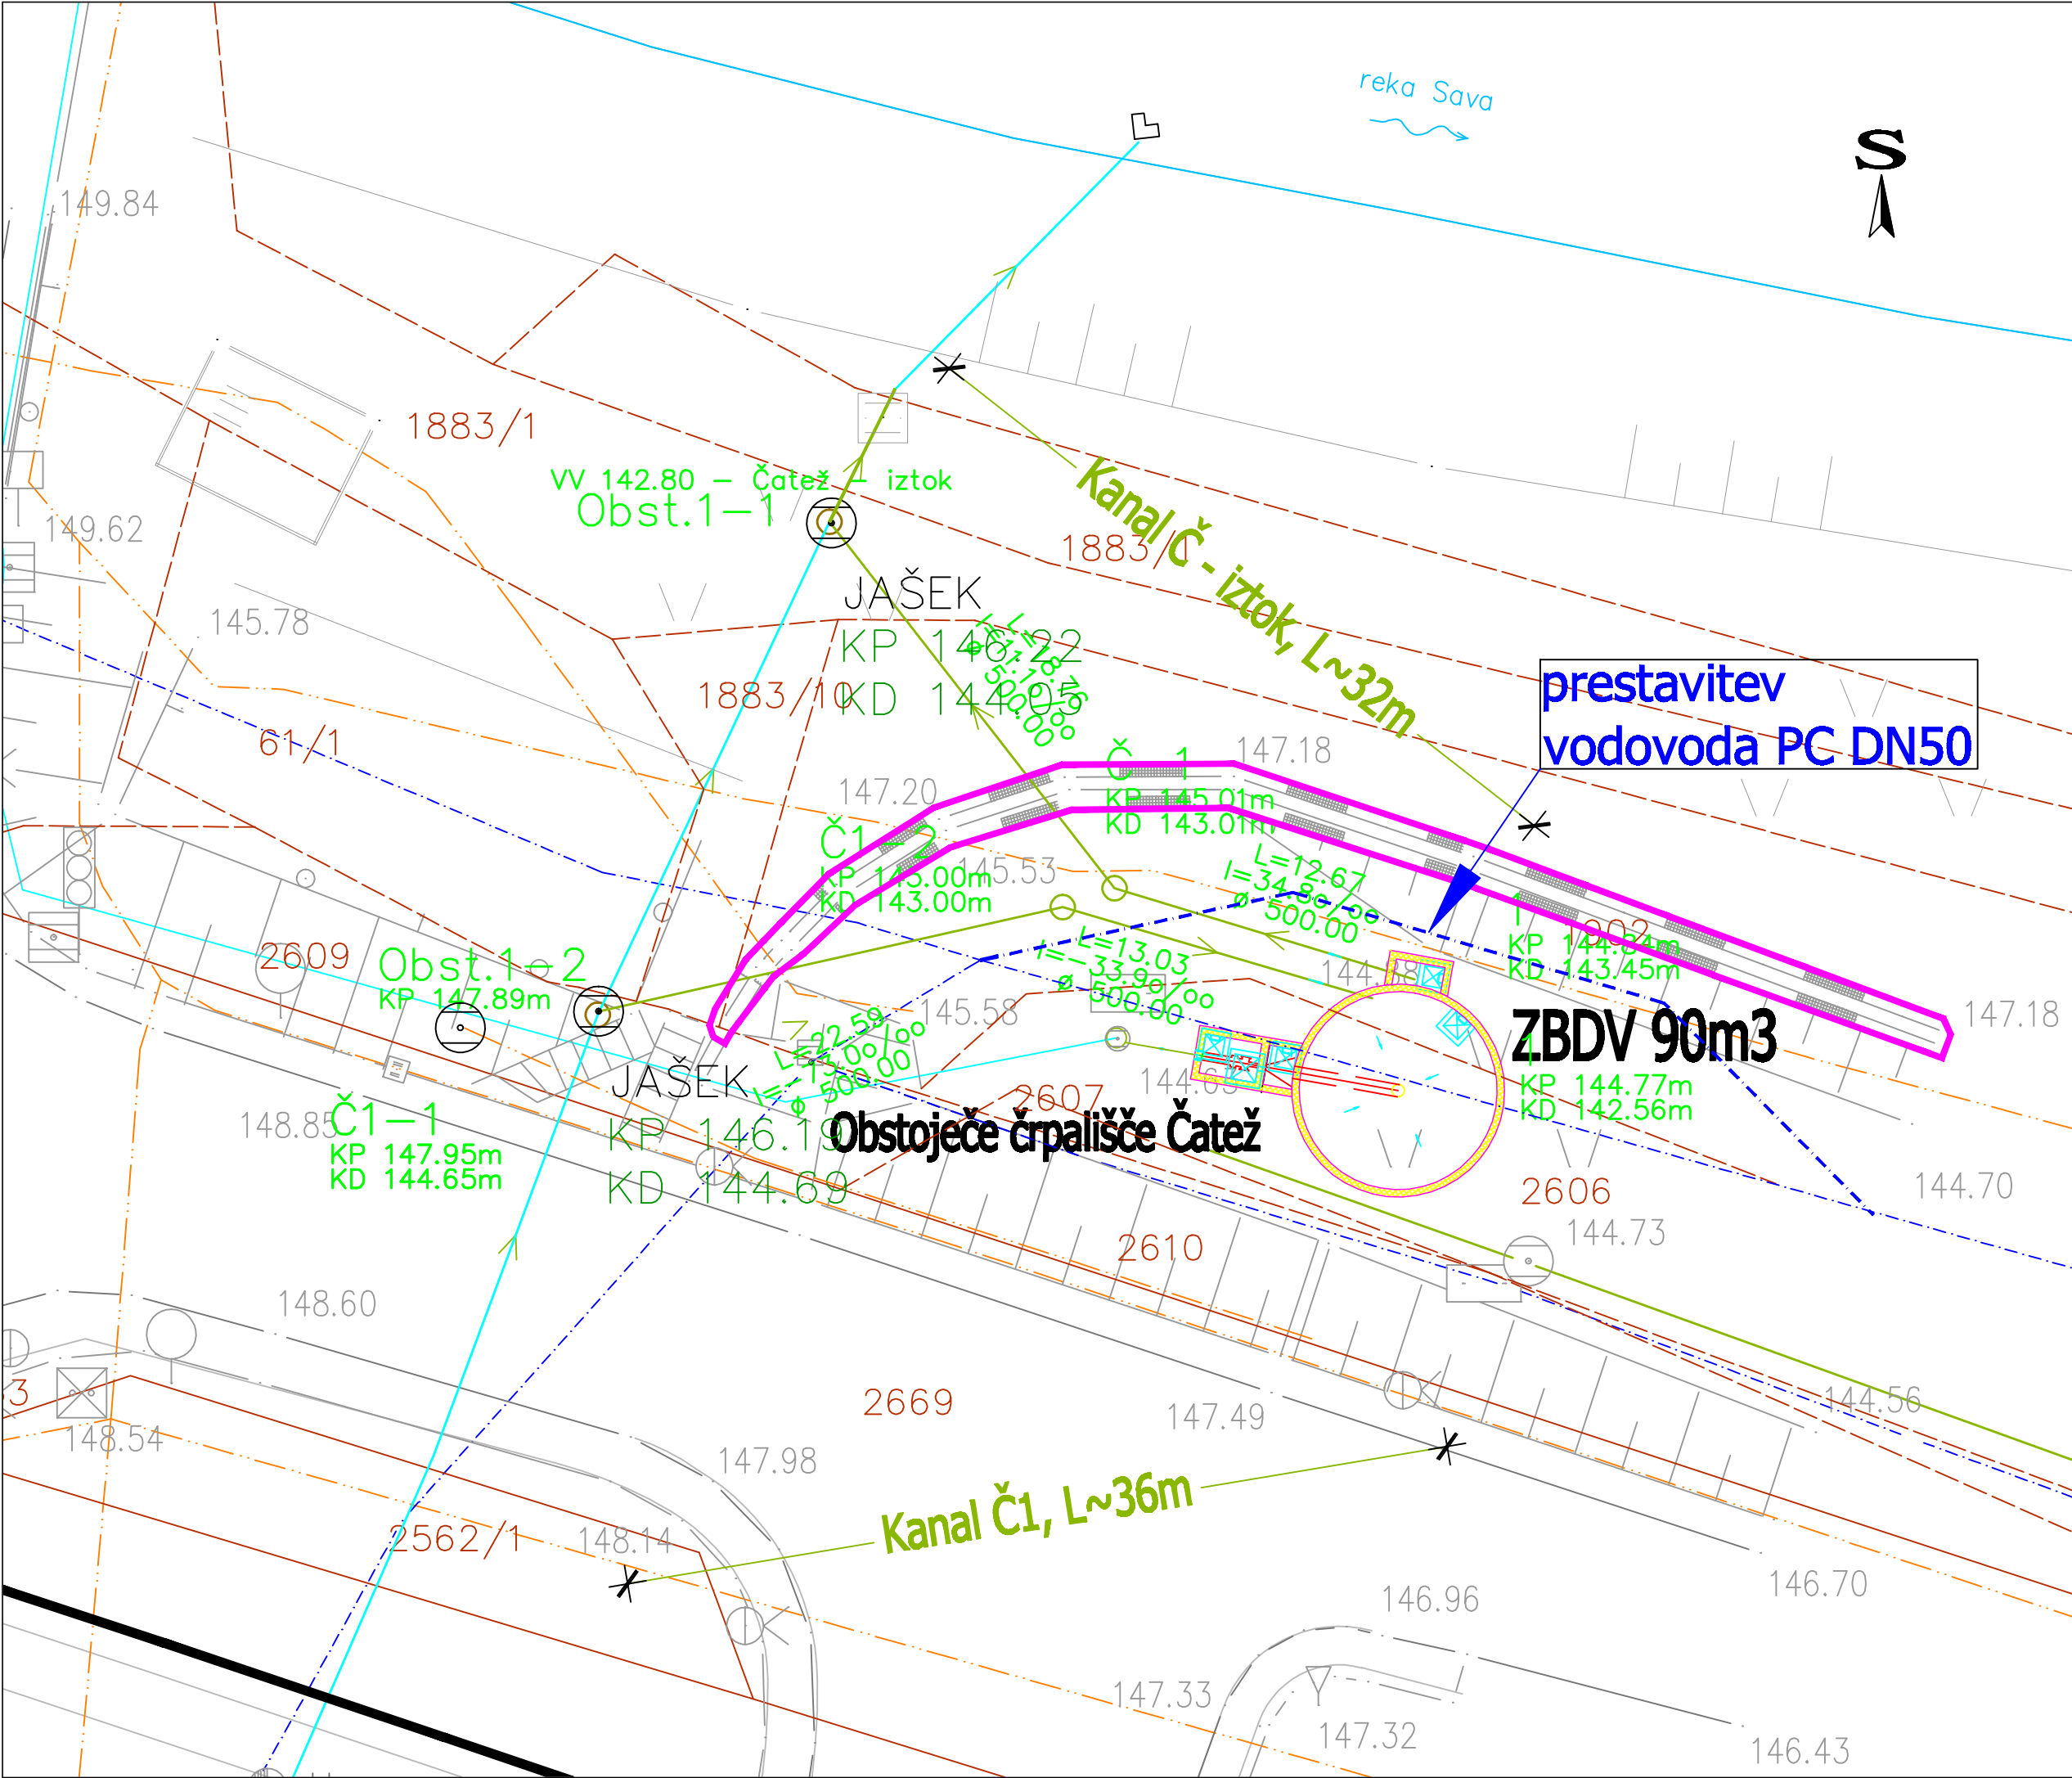

KANALIZACIJA ČATEŽ OB SAVI - I.faza
Izgradnja ZBDV

PZI

LEGENDA:

- PROJEKTIRANA KANALIZACIJA
- OBSTOJEČA KANALIZACIJA
- VODOVOD
- PTT, TELEFON
- ELEKTRIKA

UREDITVENA SITUACIJA ZBDV
M=1:250

region PROJEKTIVNI BIRO BREŽICE d.o.o. 8250 BREŽICE, Cesta prvih borcev 11, SLOVENIJA Tel.: 07 49 62 934, Fax.: 07 49 64 990			
Direktor: Mag. Vojko Bibič, univ.dipl.inž.gradb.			
Objekt: KANALIZACIJA ČATEŽ OB SAVI - I.faza Izgradnja zadrževalnega bazena deževnih vod (ZBDV)			
Investitor: OBČINA BREŽICE, Cesta prvih borcev 18, 8250 Brežice			
Vrsta projekta: PZI		Vrsta načrta: Načrt gradbenih konstrukcij in drugi gradbeni načrti	
Vsebinska risba: UREDITVENA SITUACIJA ZBDV			
Ident. št. OP: G-0685		Odgovorni projektant: mag. Vojko Bibič, univ.dipl.inž.gradb.	
Sodelavci:			
Datum: september 2019		Merilo: 1:250	Št. projekta: 2824/N-11 Št. risbe: 3.5.2
Zap.št.:	Sprememba/dopolnitev:	Odgovorna oseba:	Datum: