




KARAKTERISTIČNI PREČNI PREREZ CESTE V OBRJNI CONI DOBOVA: KRAK Z

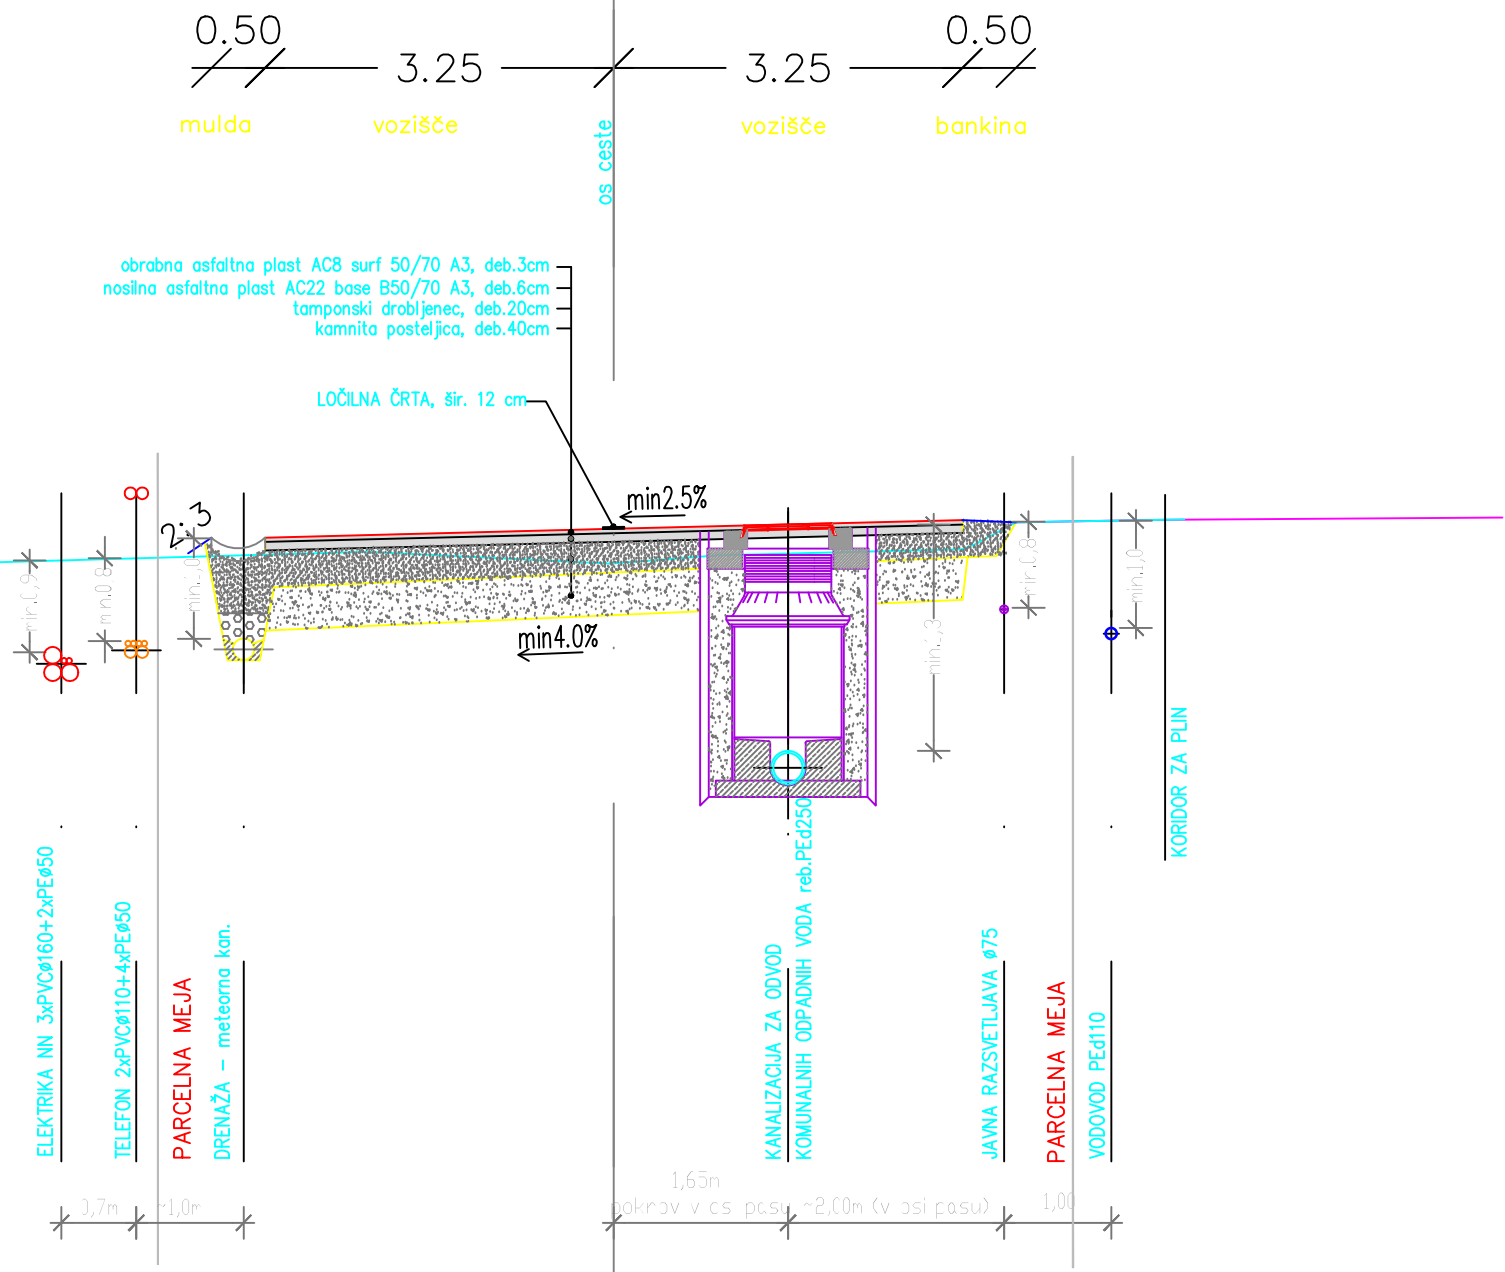

KARAKTERISTIČNI PREČNI PREREZ CESTE V OBRJNI CONI DOBOVA: INTERNA CESTA

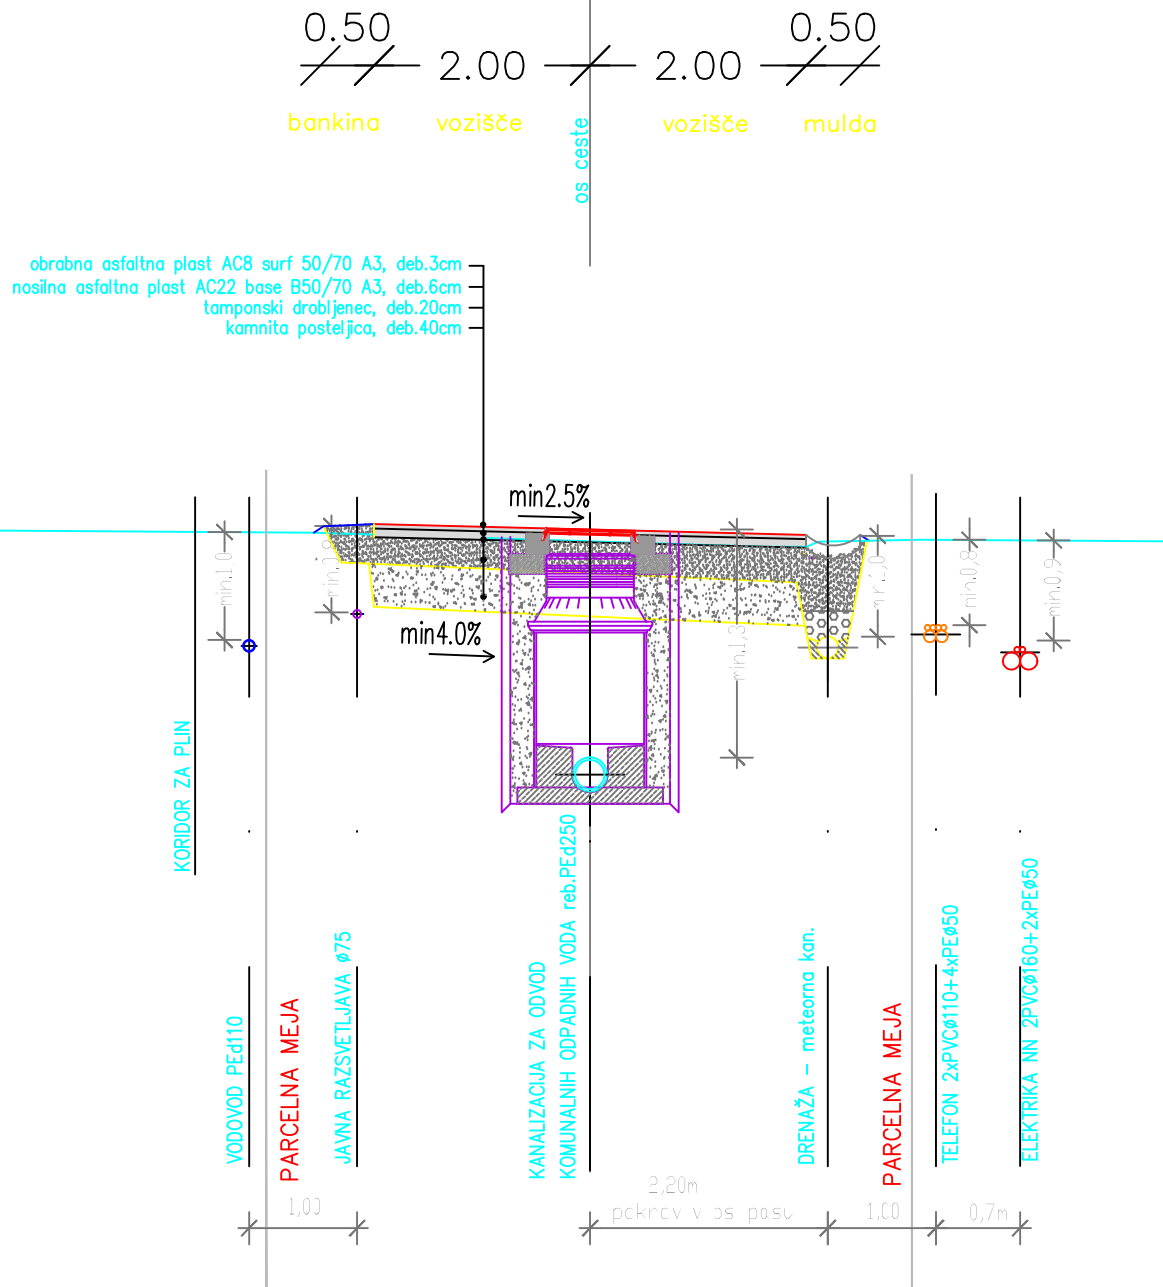

KARAKTERISTIČNI PREČNI PREREZ CESTE V OBRJNI CONI DOBOVA: KRAK S

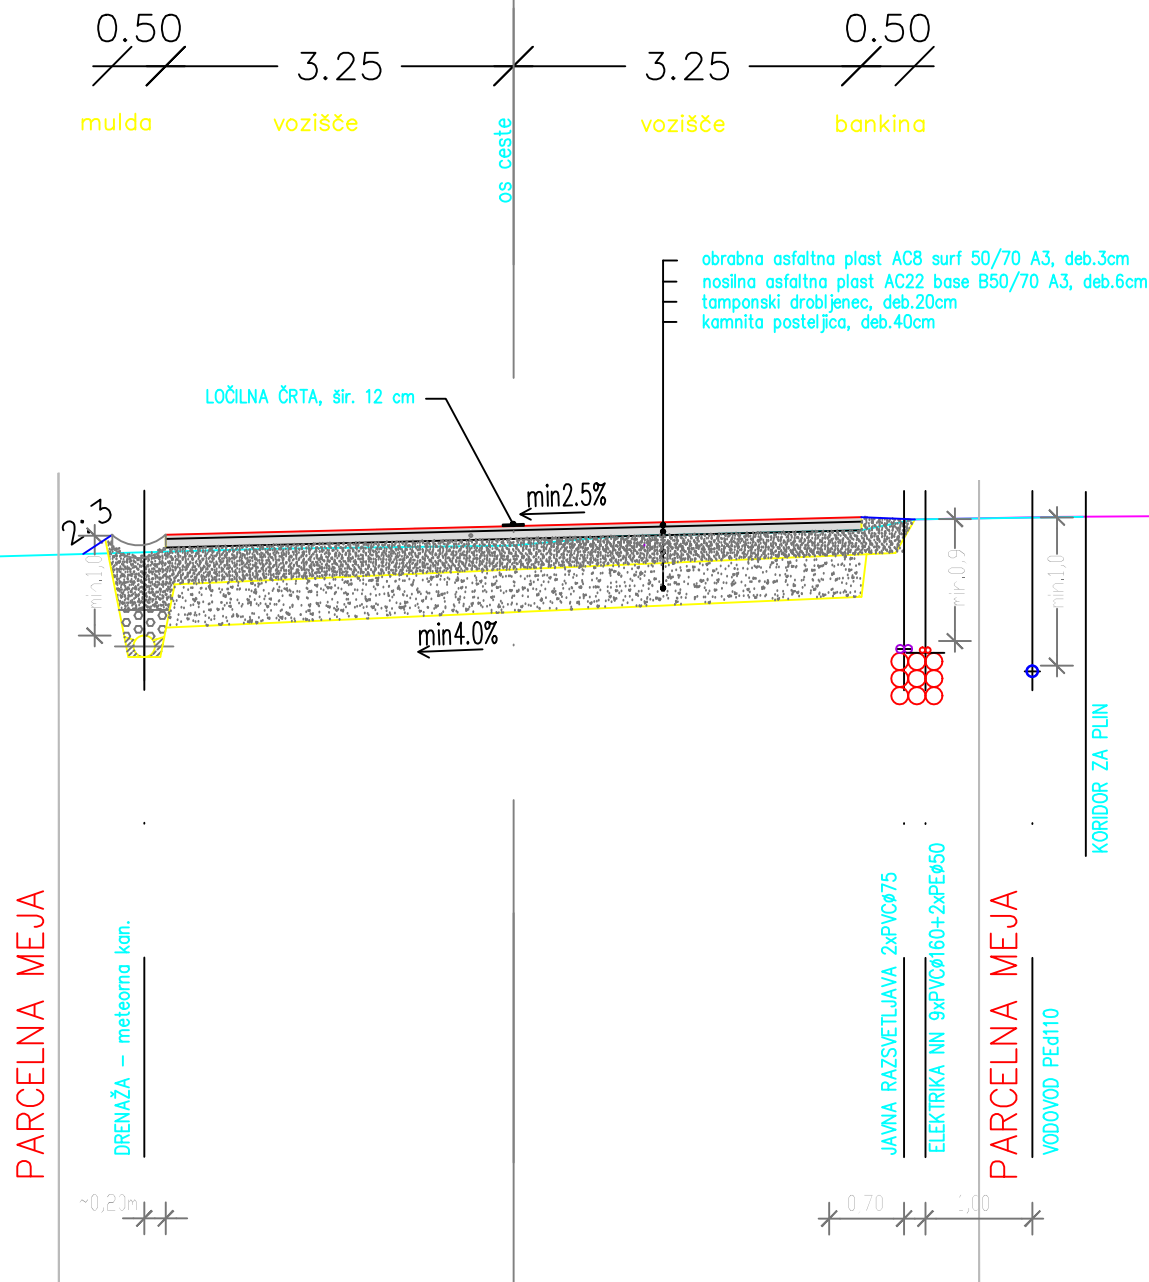

KOMUNALNA UREDITEV OBRJNE CONE DOBOVA

PZI

KARAKTERISTIČNI PREREZ CESTE
M 1:50

<div><div><div></div><div>region</div></div><div>PROJEKTIVNI BIRO d.o.o.</div><div>8250 BREŽICE, Cesta prvih borcev 11, SLOVENIJA Tel.: 07 49 62 934, Fax.: 07 49 64 590</div></div>			
Odgovorna oseba projektanta: Mag. Vojko Bibič, univ.dipl.inž.gradb.			
Objekt: KOMUNALNA UREDITEV OBRTNE CONE DOBOVA			
Investitor: Občina Brežice., Cesta prvih borcev 18, 8250 BREŽICE			
Vrsta projekta: PZI		Vrsta načrta: Načrt gradbenih konstrukcij in drugi gradbeni načrti	
Vsebina risbe: KARAKTERISTIČNI PREREZ CESTE			
Ident. št. OP: G-2997		Odgovorni projektant: Andrej Škofljanec, univ.dipl.inž.gradb.	
Sodelavci: Iztok KOSTANJŠEK inž.kom.			
Datum: september 2014		Merilo: 1:50	<div>Št. projekta: 2887/N-12</div> <div>Št. risbe: 3.5.8</div>
Zap. št.:	Sprememba/dopolnitev:	Odgovorna oseba:	Datum:
-	-	-	-