


$\pm 0,00 = 154,50$

OKL.S.

PREERZ

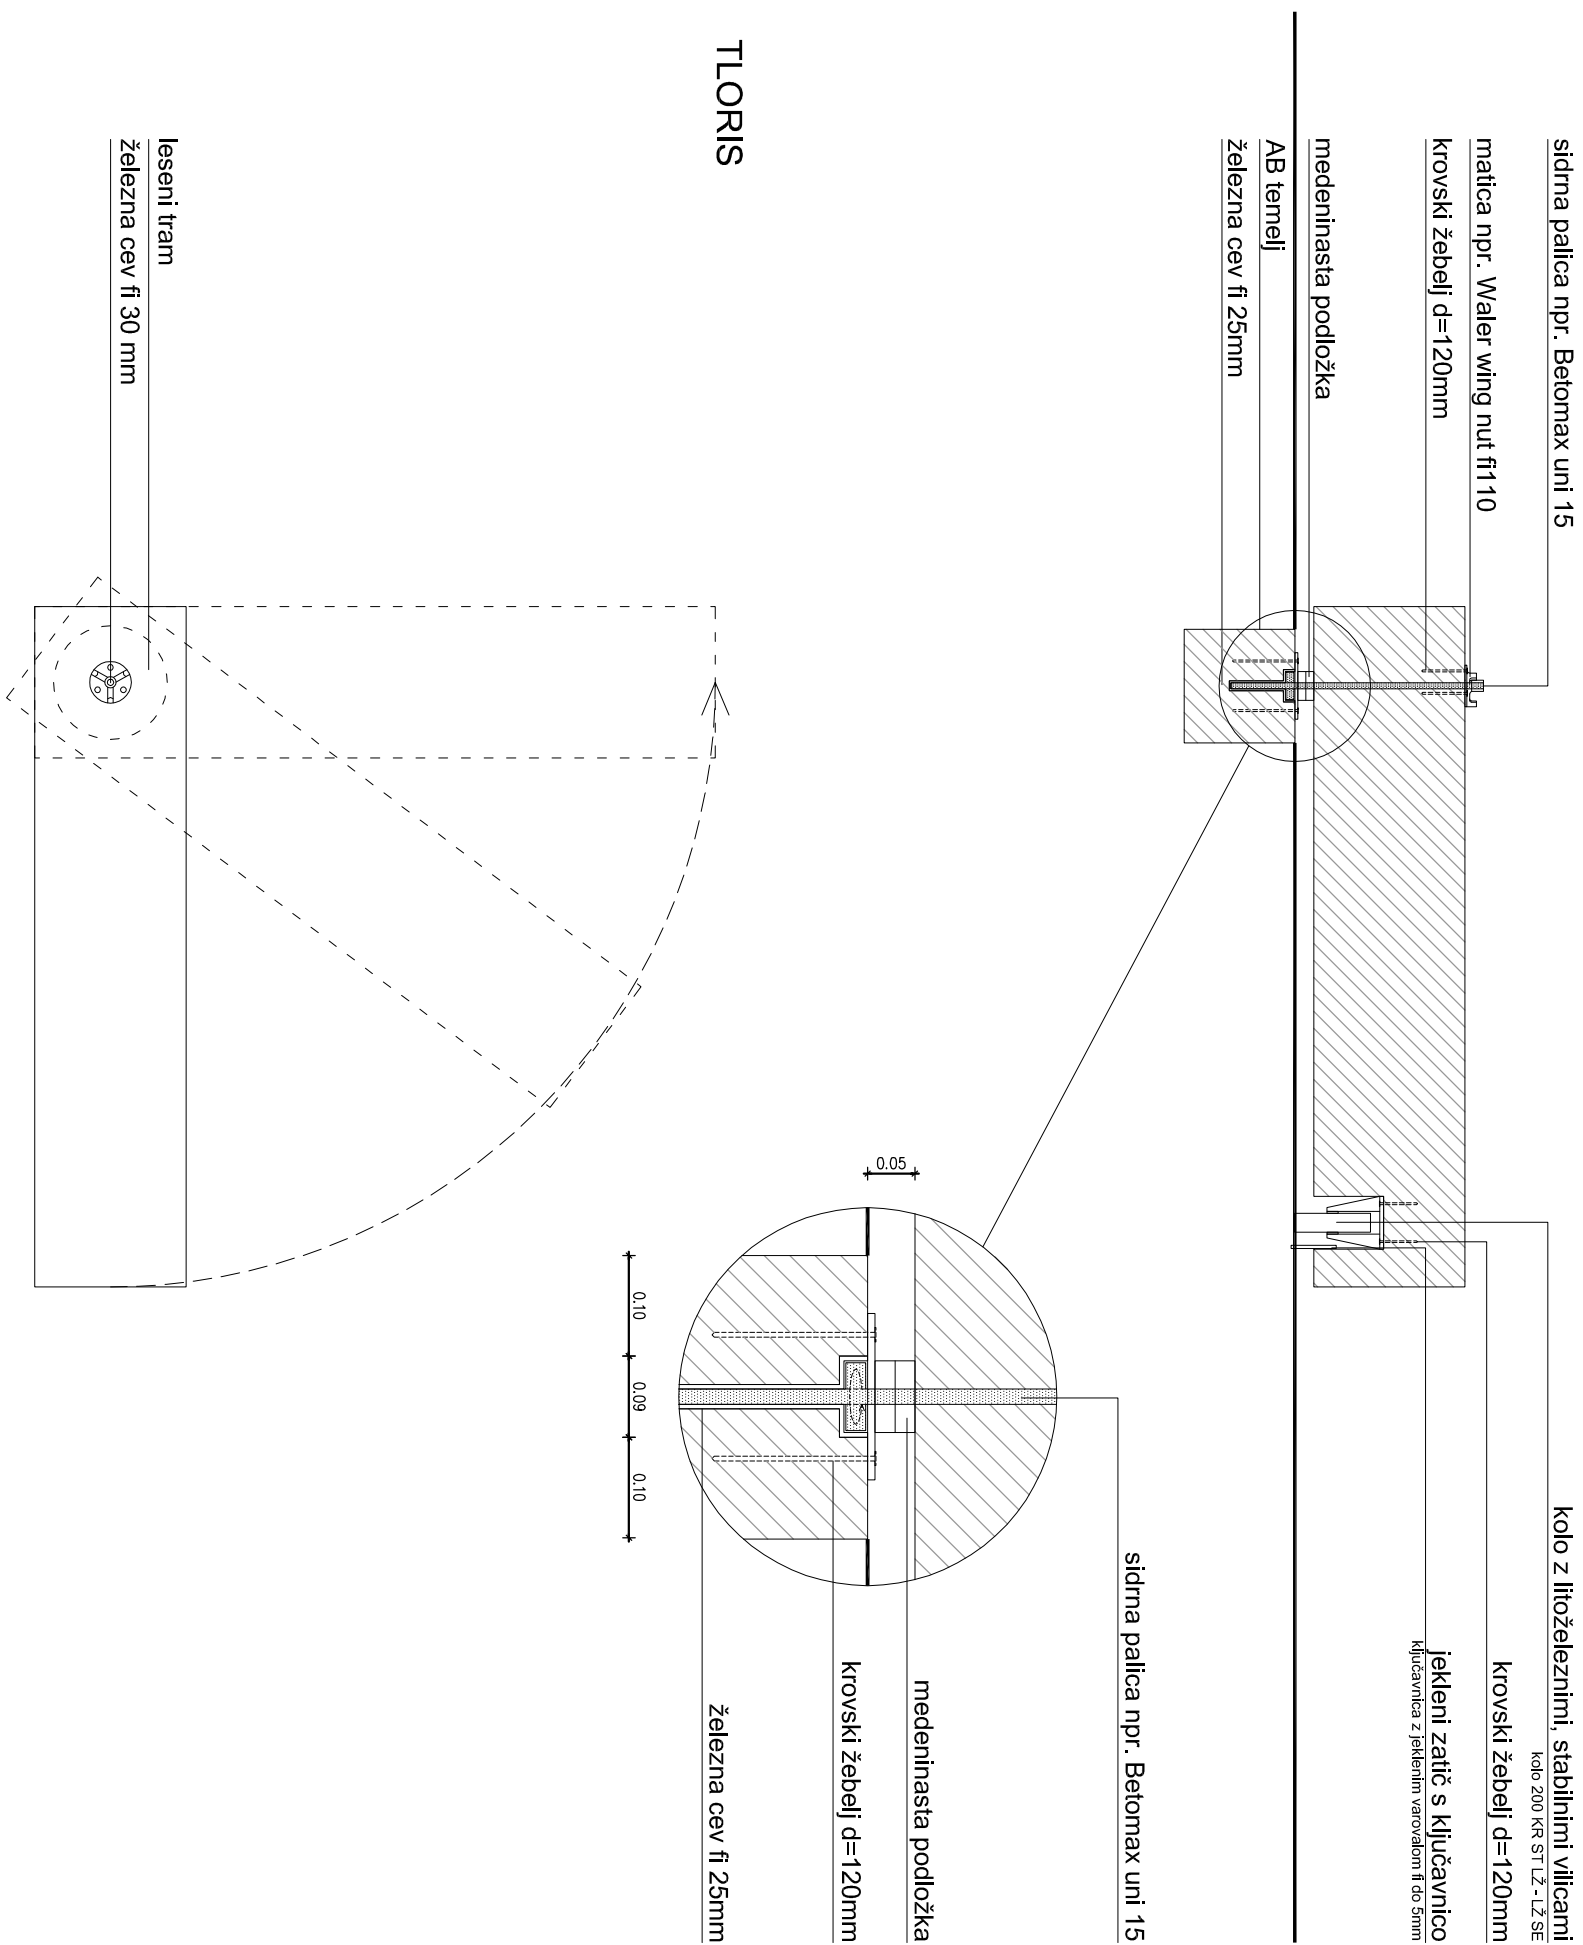

MEDPROSTOR

Medprostor, arhitekturni atelje d.o.o.

Breg 22/III, SI - 1000 Ljubljana,

T: 083813648, F:083813649,

Ep: info@medprostor.si, I: www.medprostor.si

številka projekta	0071 - 2014
naročnik	OBČINA BREŽICE
naslov naročilnika	Gesta prvih borcev 18 8250 Brežice
vrsta objekta	OŠ IN VRTEC CERKLJE OB KRKI
местo gradnje	Cerklje ob Krki
številka parcele	3124/1, 3124/2, 3124/11, 3127/5, 3126/1, 3127/11
katastrska občina	1302 Cerklje

vrsta projektnih dokumentacije		P Z I
načrt	ARHITEKTURA	A1
risba sprememba	Shema Klopj z obračanjem	
merilo	1:20	
datum datum spremembe	maj 2015	
številk/a lista	03,2	

odgovorni vodja projekta	Rok Žnidaršič, u.d.i.a.
identifikacijska številka	ZAPS - 1576
odgovorni projektant arhitekture	Rok Žnidaršič, u.d.i.a.
identifikacijska številka	ZAPS - 1576
projekanti	Jernej Fischer Knap u.d.i.a. Mojca Gabrič, u.d.i.a. Samo Makar, u.d.i.a. Dejan Fortuna, u.d.i.a.