


STOJALO ZA KOLESA

fi 50mm,
izrez v beton fi 70mm
zalito s fugirno maso

56.00

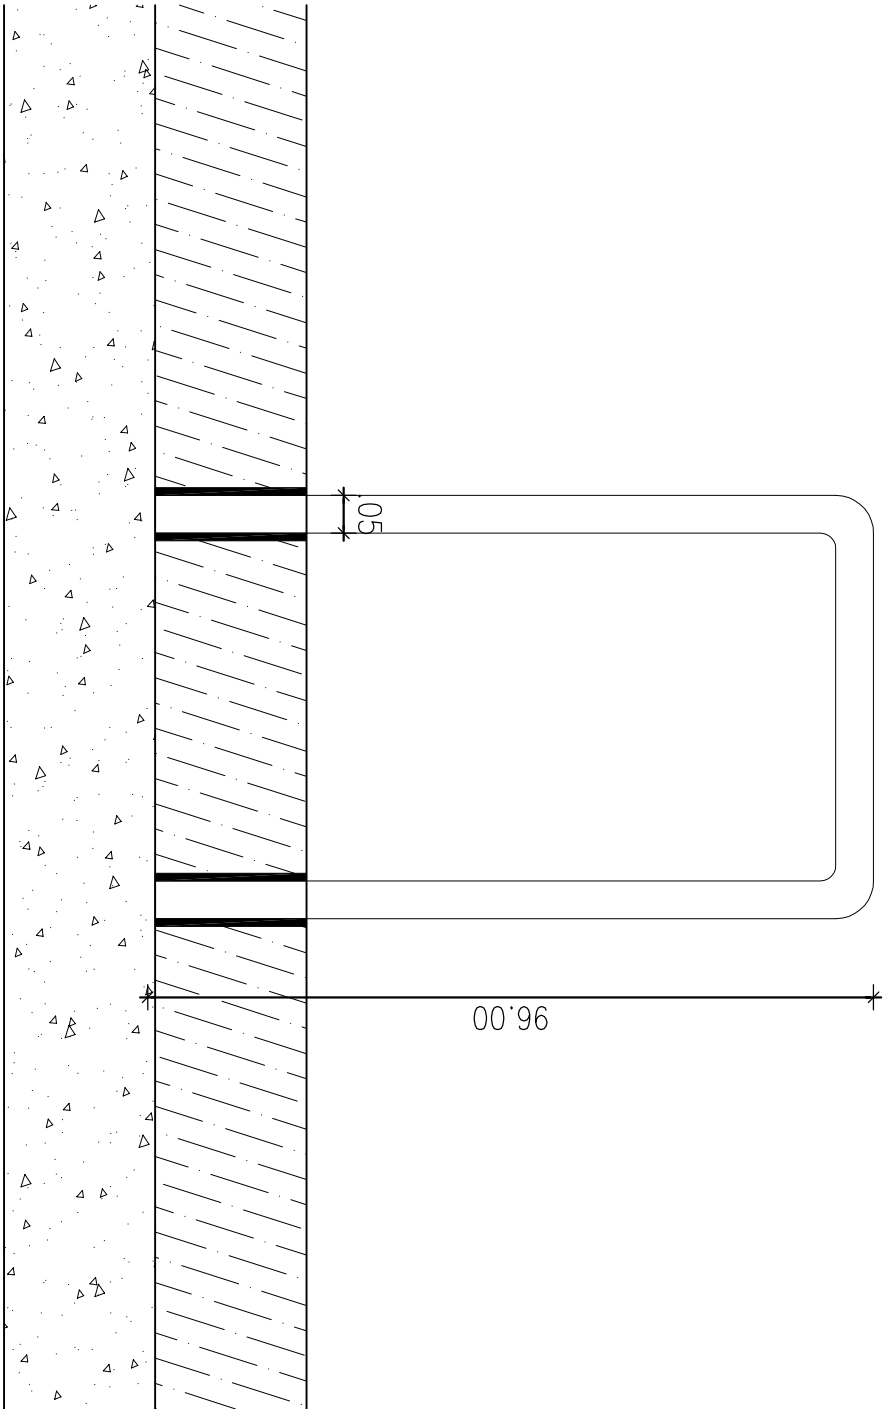

M E D P R O S T O R

Medprostor, arhitekturni ateleje d.o.o.

Breg 22/III, SI - 1000 Ljubljana,

T: 083813648, F:083813649,

Ep: info@medprostor.si, I: www.medprostor.si

številka projekta	0071 - 2014
naročnik	OBČINA BREŽICE
naslov naročilnika	Cesta prnih borcev 18 8250 Brežice
vrsta objekta	OŠ IN VRTEC CERKLJE OB KRKI
meso gradnje	Cerklje ob Krki
številka parcele	3124/1, 3124/2, 3124/11, 3127/5, 3126/1, 3127/11
katastrska občina	1302 Cerklje
vrsta projektne dokumentacije	P Z I
načrt	ARHITEKTURA A1
risba sprememba	Shema Stojala koles
merilo	1:10
datum datum spremembe	maj 2015
številka lista	03.2

odgovorni vodja projekta	Rok Žnidaršič, u.d.i.a.
identifikacijska številka	ZAPS - 1576
odgovorni projektant arhitekture	Rok Žnidaršič, u.d.i.a.
identifikacijska številka	ZAPS - 1576
projektanti	Jureja Fischer Knap u.d.i.a. Mojca Gabrič, u.d.i.a. Samo Mlakar, u.d.i.a. Dejan Fortuna, u.d.i.a.