



A.O.Z.05 - okno v kuhinji na S fasadi

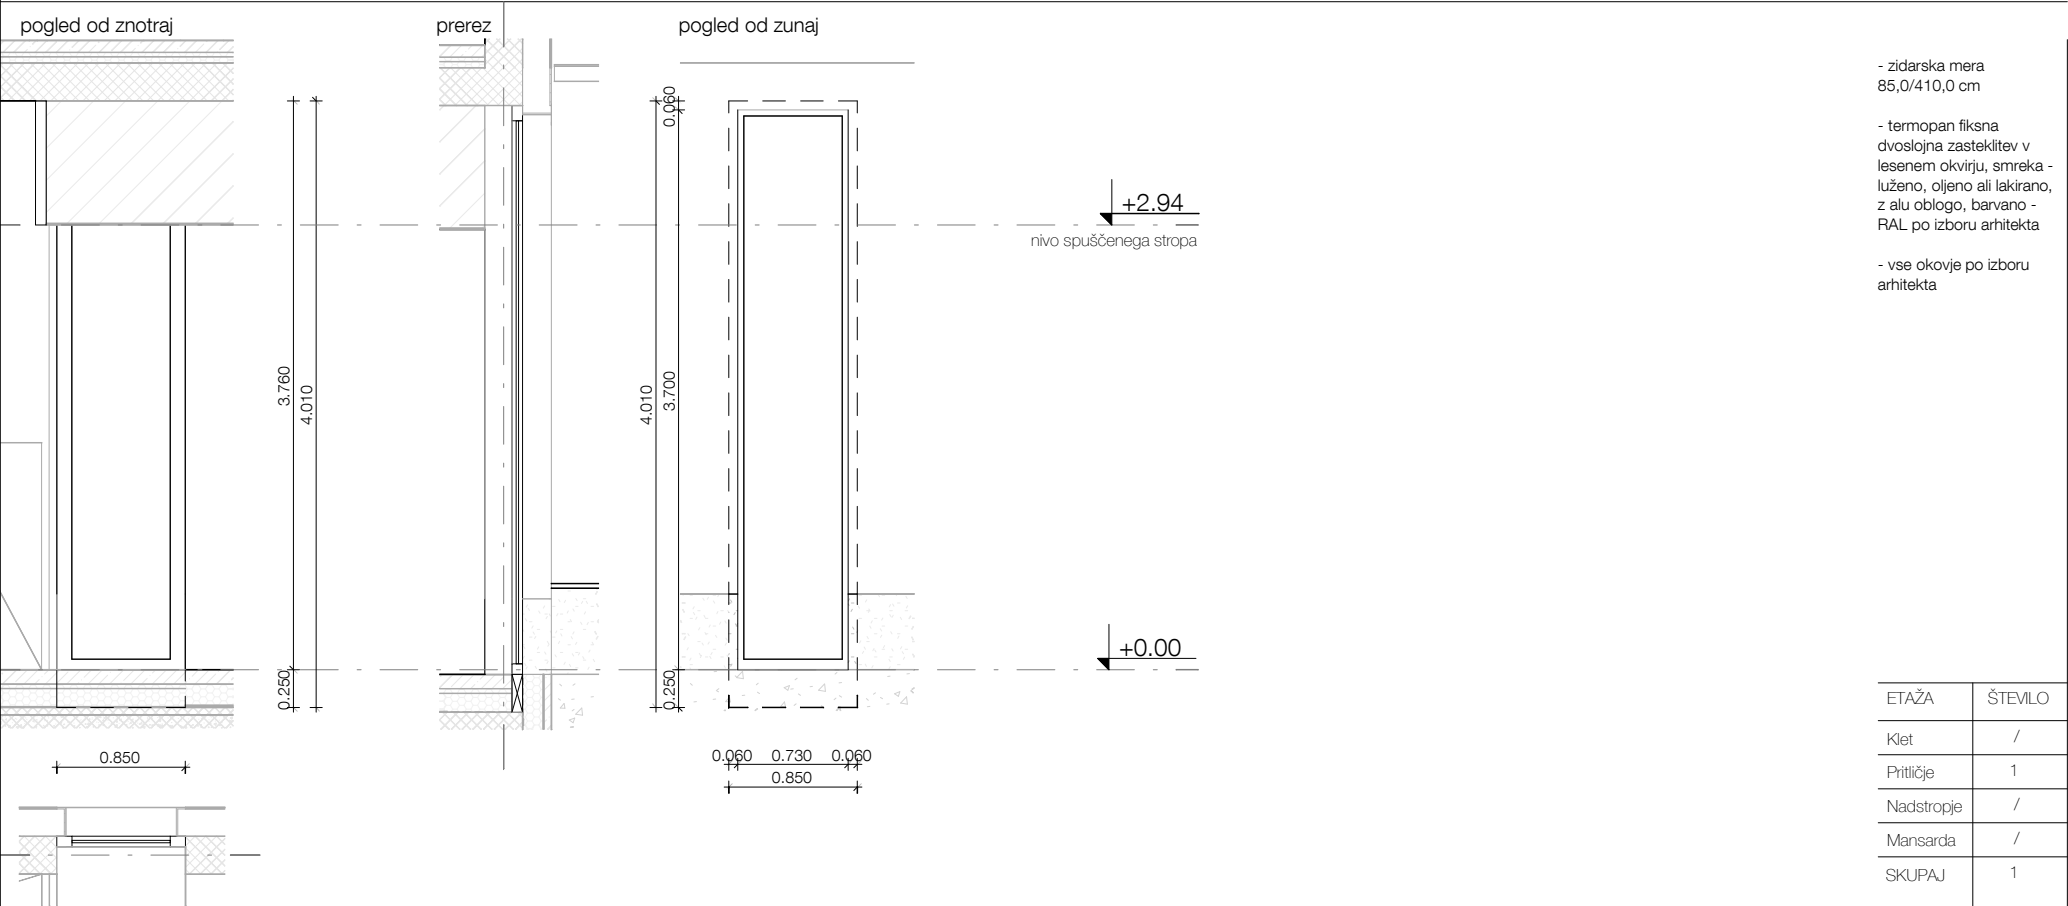

A.O.Z.06 - okno v učilnicah 1.nad na J fasadi

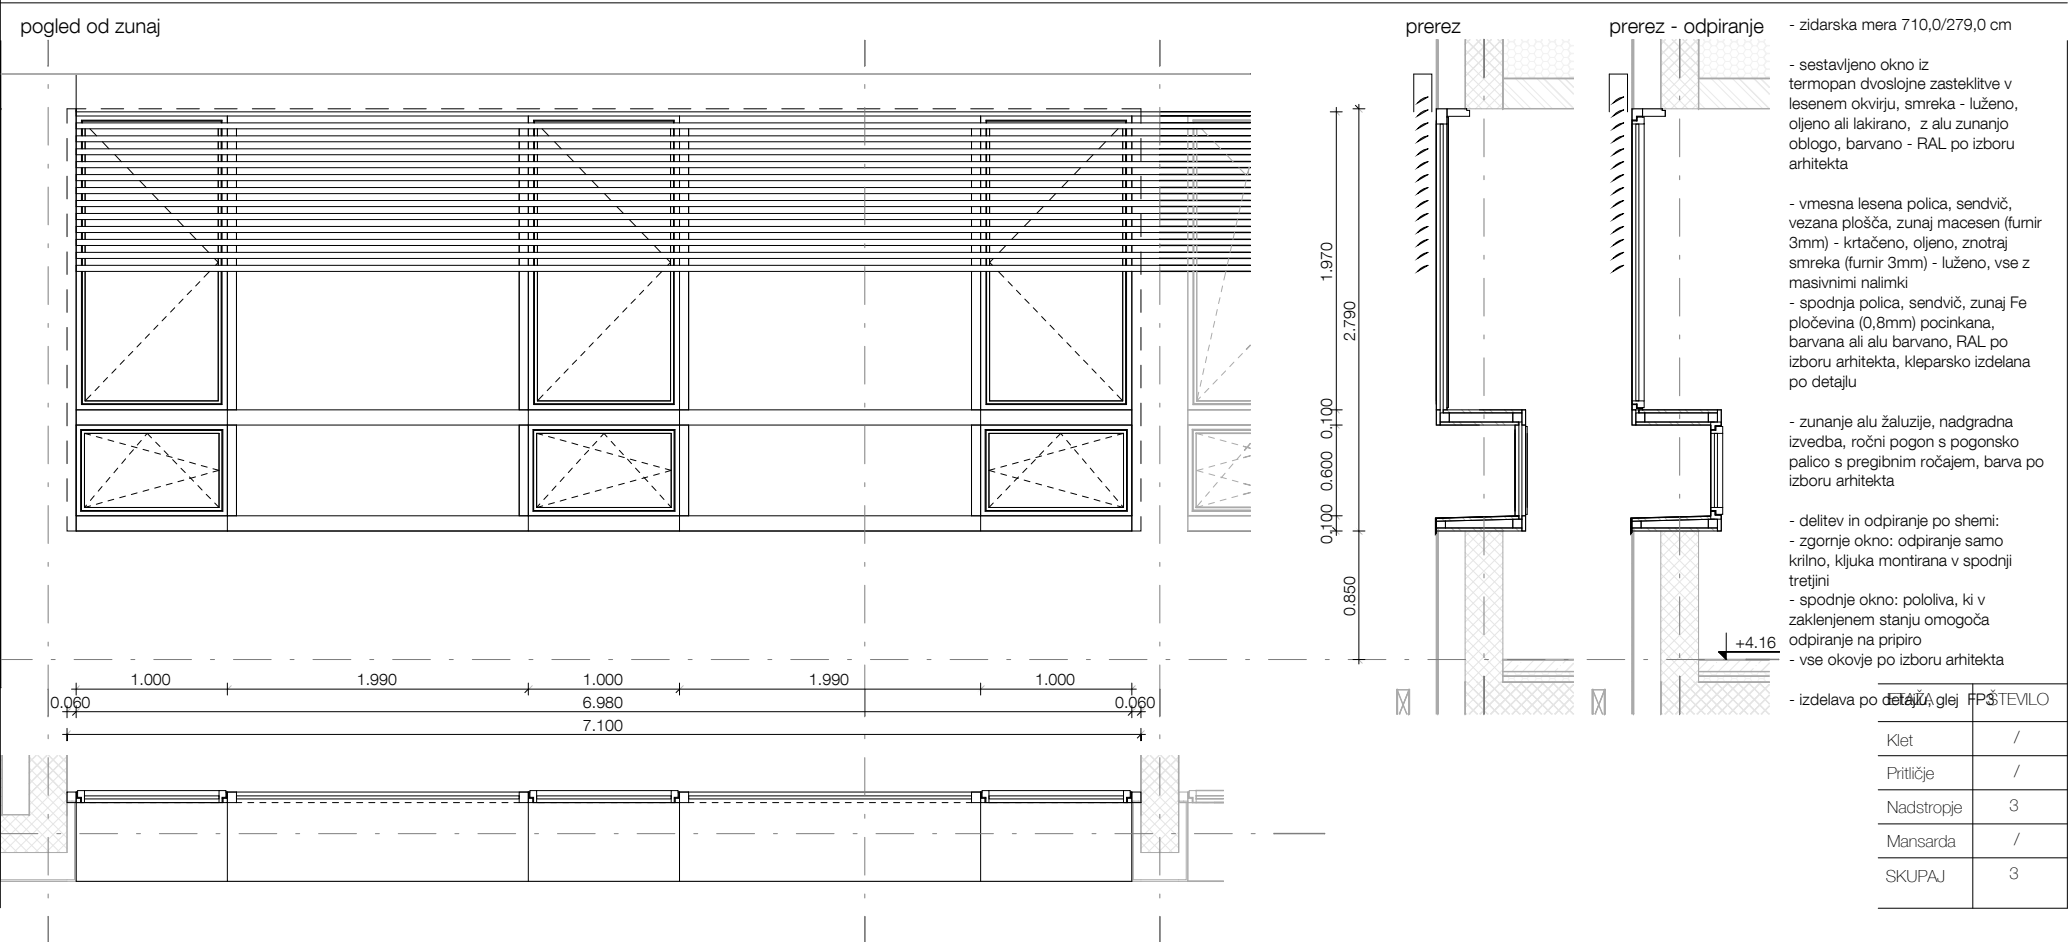

Vse mere preveriti na mestu! I Vse nejasnosti reševati skupaj s projektantom! I Vse sestave konstrukcij je potrebno preveriti v tekstualnem delu PZI projekta! I Delavniške načrte (jeklene konstrukcije, oken, vrat, fasade, opreme) izdela izvajalec, pred vgradnjo jih mora pisno potrditi odgovorni vodja projekta! I Predmetni načrt je avtorsko delo, zato mora vse spremembe objekta potrditi izključno odgovorni projektant arhitekture! I Vse potrditve, pregledi, spremembe itd. s strani odgovornih projektantov morajo biti pisne in navedene v gradbenem dnevniku!

SH.A.O.Z.02

SPLOŠNI OPIS

- materiali in obdelave podani pri posameznem opisu

- izvajalec mora pred začetkom izvedbe za vse finalne obdelave in detajle izdelati primerne vzorce, ki jih pismo potrdi odgovorni projektant arhitekture

OKNA IN STEKLENE STENE

- vsa polnila dvoslojna termopan zasteklitev s plinskim polnilom in nizkoemisijskim premazom, Ug= min 1,0 W/m2,
- zunanje stavbno pohišstvo Ug = 1,2 W/m2,
- zvočna izolativnost Rw ≥ 33 dB, razen kjer je označeno drugače
- vse okovje srednjega cenovnega razreda po izboru arhitekta, razen kjer je v opisu navedeno drugače
- pri steklenih stenah, ki se odpirajo je predviden utopljen pohoden prag

VRATA

- vse okovje srednjega cenovnega razreda po izboru arhitekta, razen kjer je v opisu navedeno drugače

- v vrtcu je predvidena zaščita vseh tečajev na vratnih krilih, ki varuje pred poškodbami prstov, kot npr. Pantal, ščitniki prstov ali Rek, finprotect plus

LESENO POLNILO

- sendvič iz vezane plošče, furnirano (vrsta furnirja določena pri posamičnem opisu), smer furnirja po daljši stranici razen kjer je v opisu navedeno drugače

LEGENDA

LE leseno polnilo


VS varnostno steklo - zunanje in notranje steklo varnostno, razen če je v opisu navedeno drugače

MEDPROSTOR


Medprostor, arhitekturni atelje d.o.o.
Breg 22/III, SI - 1000 Ljubljana,
T: 083813648, F:083813649,
Ep: info@medprostor.si, I: www.medprostor.si

številka projekta	0071 - 2014
naročnik	OBČINA BREŽICE
naslov naročnika	Cesta prvih borcev 18 8250 Brežice
vrsta objekta	OŠ IN VRTEC CERKLJE OB KRKI
mesto gradnje	Cerklje ob Krki
številka parcele	3125/1, 3124/2, 3124/11, 3127/5, 3126/1, 3127/11
katastrska občina	1302 Cerklje
vrsta projektne dokumentacije	P Z I
načrt	ARHITEKTURA A1
risba sprememba	A - Sheme zunanjih oken 02
merilo	1 : 50
datum datum spremembe	maj 2015
številka lista	5.1.02
odgovorni vodja projekta identifikacijska številka	Rok Žnidaršič, u.d.i.a. ZAPS - 1576
odgovorni projektant arhitekture identifikacijska številka	Rok Žnidaršič, u.d.i.a. ZAPS - 1576
projektanti	Jerneja Fischer Knap, u.d.i.a. Mojca Gabrič, u.d.i.a. Dejan Fortuna, u.d.i.a.

A.O.Z.07 - okno v učilnicah 1.nad na J fasadi

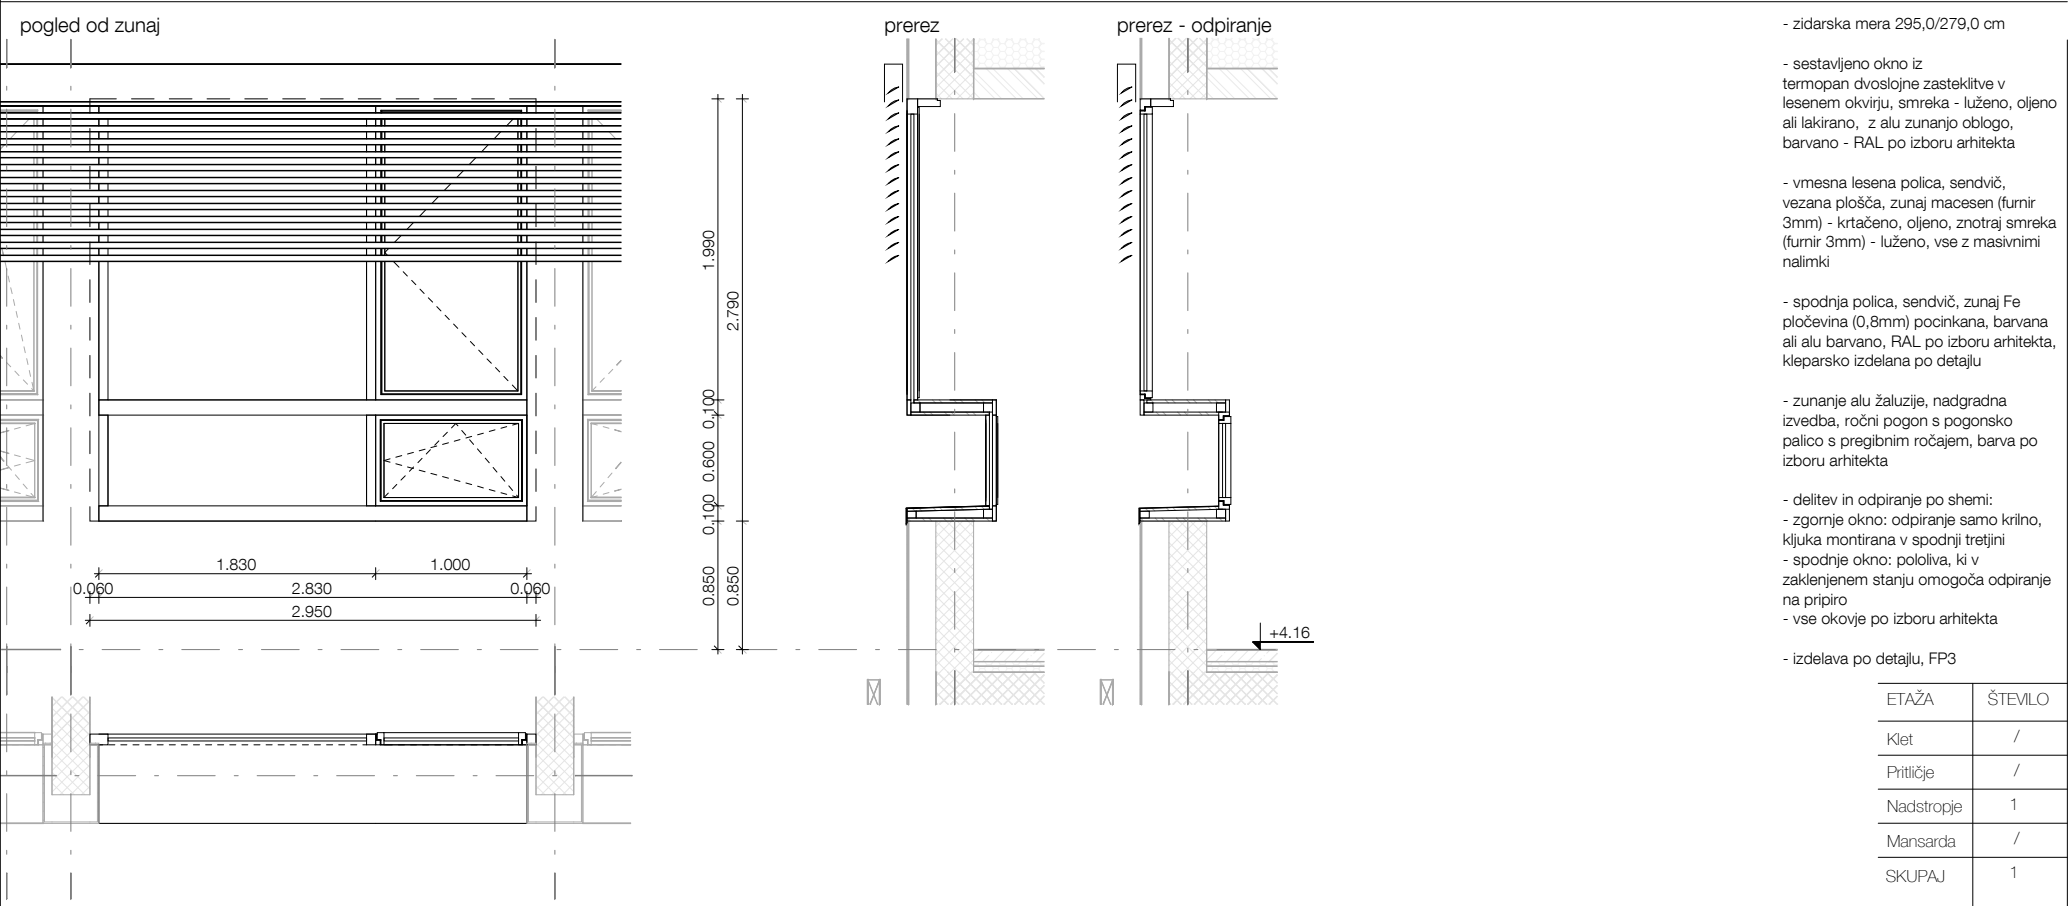

A.O.Z.08 - okno v učilnicah 1.nad na J fasadi

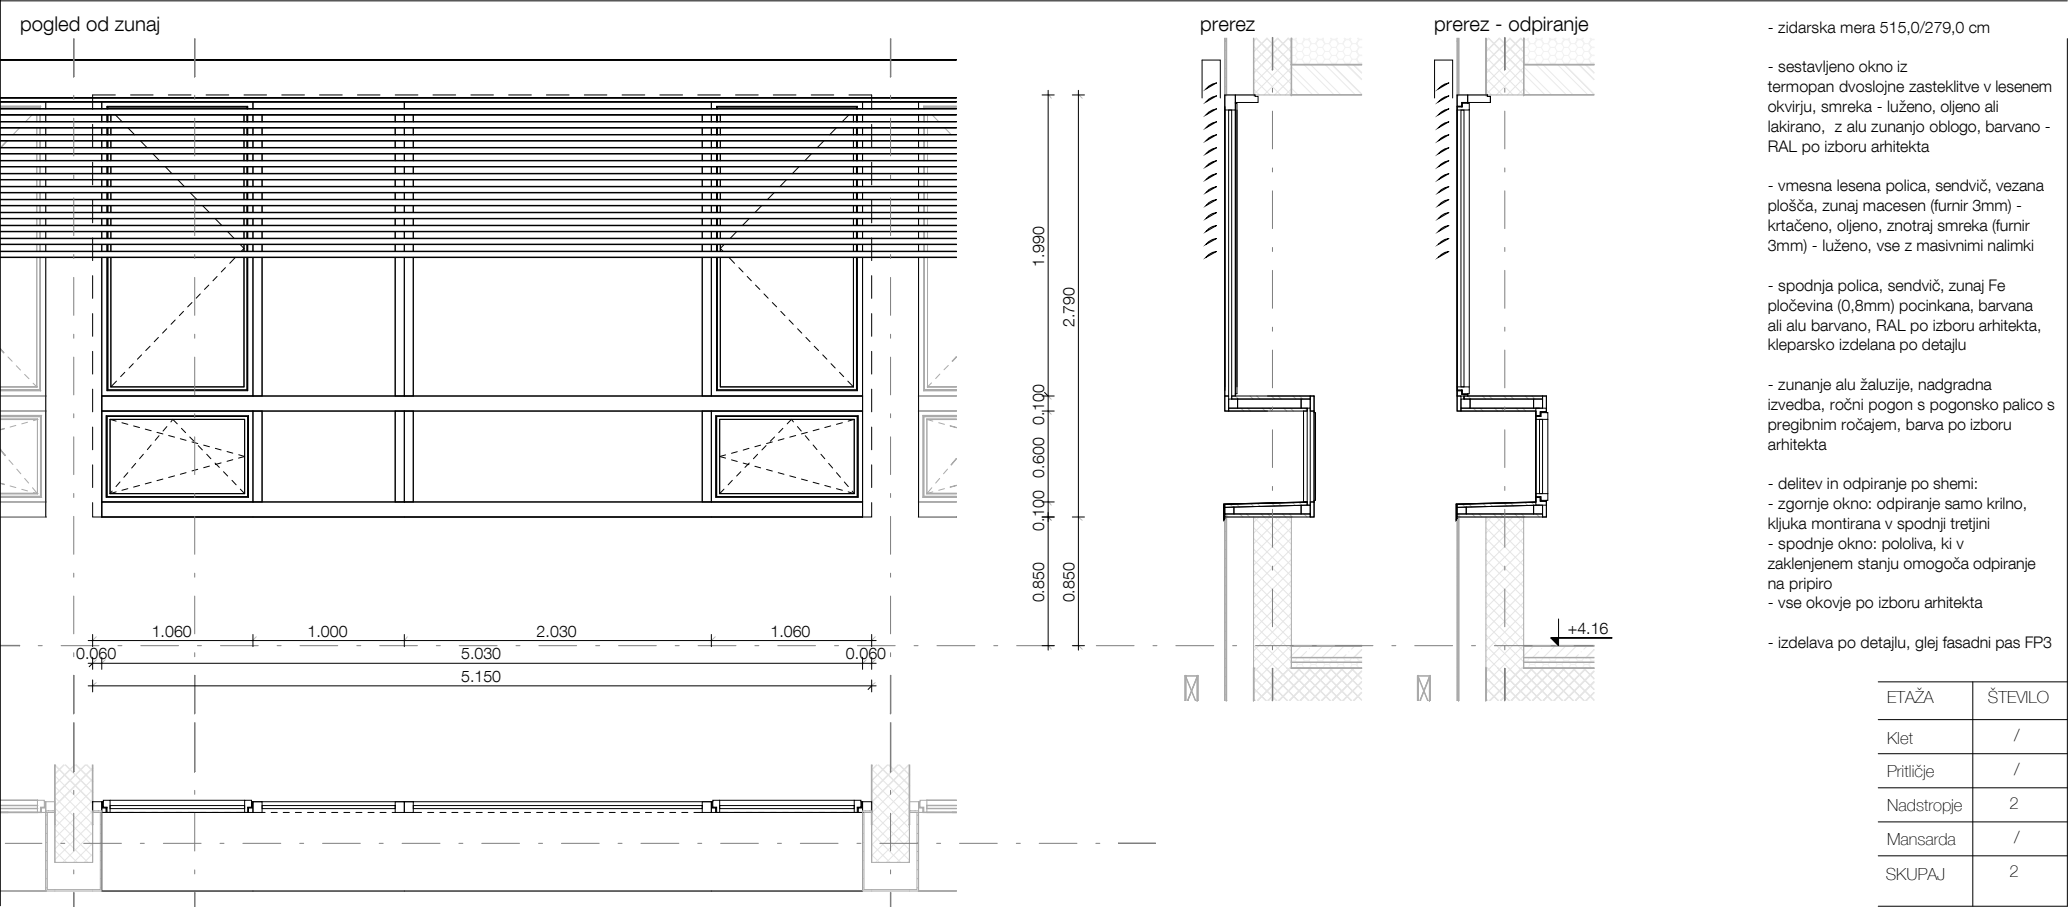

Vse mere preveriti na mestu! I Vse nejasnosti reševati skupaj s projektantom! I Vse sestave konstrukcij je potrebno preveriti v tekstualnem delu PZI projekta! I Delavniške načrte (jeklene konstrukcije, oken, vrat, fasade, opreme) izdela izvajalec, pred vgradnjo jih mora pisno potrditi odgovorni vodja projekta! I Predmetni načrt je avtorsko delo, zato mora vse spremembe objekta potrditi izključno odgovorni projektant arhitekture! I Vse potrditve, pregledi, spremembe itd. s strani odgovornih projektantov morajo biti pisne in navedene v gradbenem dnevniku!

SH.A.O.Z.03

SPLOŠNI OPIS

- materiali in obdelave podani pri posameznem opisu

- izvajalec mora pred začetkom izvedbe za vse finalne obdelave in detajle izdelati primerne vzorce, ki jih pismo potrdi odgovorni projektant arhitekture

OKNA IN STEKLENE STENE

- vsa polnila dvoslojna termopan zasteklitev s plinskim polnilom in nizkoemisijskim premazom, Ug= min 1,0 W/m2,

- zunanje stavbno pohišstvo Ug = 1,2 W/m2,

- zvočna izolativnost Rw ≥ 33 dB, razen kjer je označeno drugače

- vse okovje srednjega cenovnega razreda po izboru arhitekta, razen kjer je v opisu navedeno drugače

- pri steklenih stenah, ki se odpirajo je predviden utopljen pohoden prag

VRATA

- vse okovje srednjega cenovnega razreda po izboru arhitekta, razen kjer je v opisu navedeno drugače

- v vrtcu je predvidena zaščita vseh tečajev na vratnih krilih, ki varuje pred poškodbami prstov, kot npr. Pantal, ščitniki prstov ali Rek, finprotect plus

LESENO POLNILILO

- sendvič iz vezane plošče, furnirano (vrsta furnirja določena pri posamičnem opisu), smer furnirja po daljši stranici razen kjer je v opisu navedeno drugače

LEGENDA

LE leseno polnilo

VS varnostno steklo - zunanje in notranje steklo varnostno, razen če je v opisu navedeno drugače

M E D P R O S T O R

Medprostor, arhitekturni atelje d.o.o.

Breg 22/III, SI - 1000 Ljubljana,


T: 083813648, F:083813649,

Ep: info@medprostor.si, I: www.medprostor.si


številka projekta	0071 - 2014
naročnik	OBČINA BREŽICE
naslov naročnika	Cesta prvih borcev 18 8250 Brežice
vrsta objekta	OŠ IN VRTEC CERKLJE OB KRKI
mesto gradnje	Cerklje ob Krki
številka parcele	3125/1, 3124/2, 3124/11, 3127/5, 3126/1, 3127/11
katastrska občina	1302 Cerklje
vrsta projektne dokumentacije	P Z I
načrt	ARHITEKTURA A1
risba sprememba	A - Sheme zunanjih oken 03
merilo	1 : 50
datum datum spremembe	maj 2015
številka lista	5.1.03

odgovorni vodja projekta identifikacijska številka	Rok Žnidaršič, u.d.i.a. ZAPS - 1576
odgovorni projektant arhitekture identifikacijska številka	Rok Žnidaršič, u.d.i.a. ZAPS - 1576
projektanti	Jerneja Fischer Knap, u.d.i.a. Mojca Gabrič, u.d.i.a. Dejan Fortuna, u.d.i.a.

A.O.Z.09 - okno v učilnicah 1.nad na J fasadi

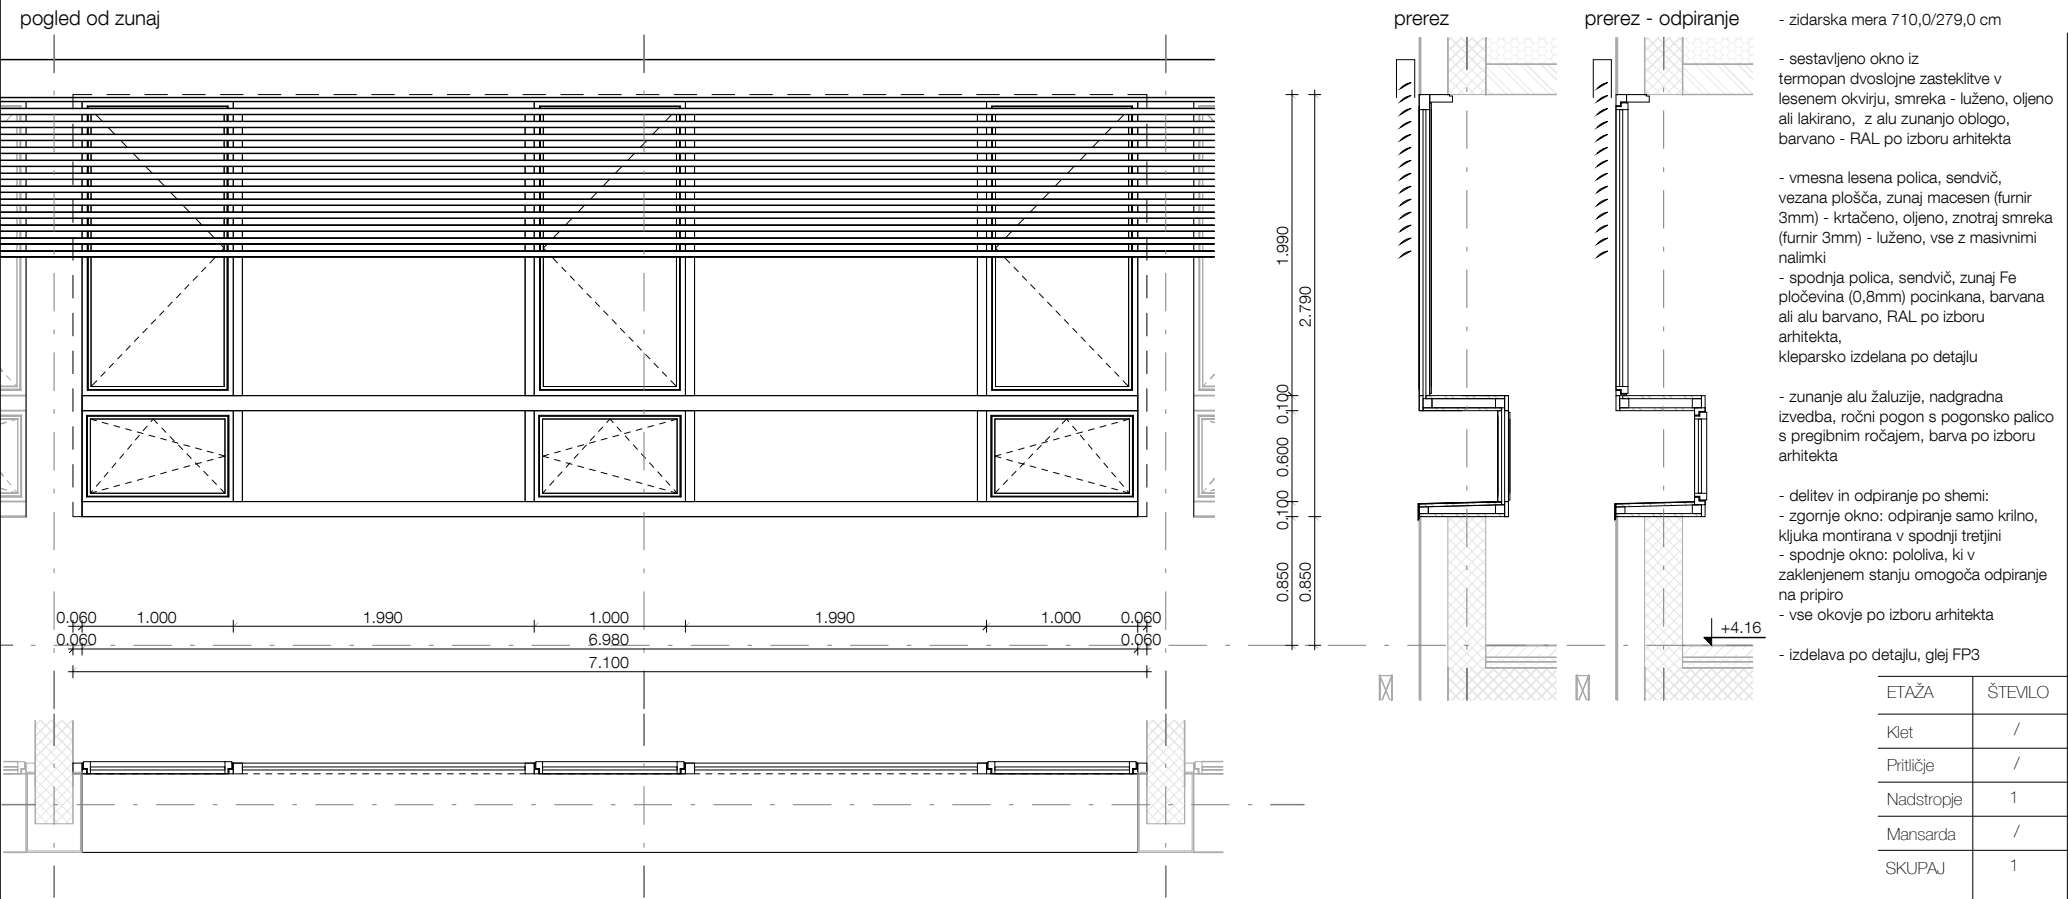

A.O.Z.10 - okno v učilnicah 1.nad na J fasadi

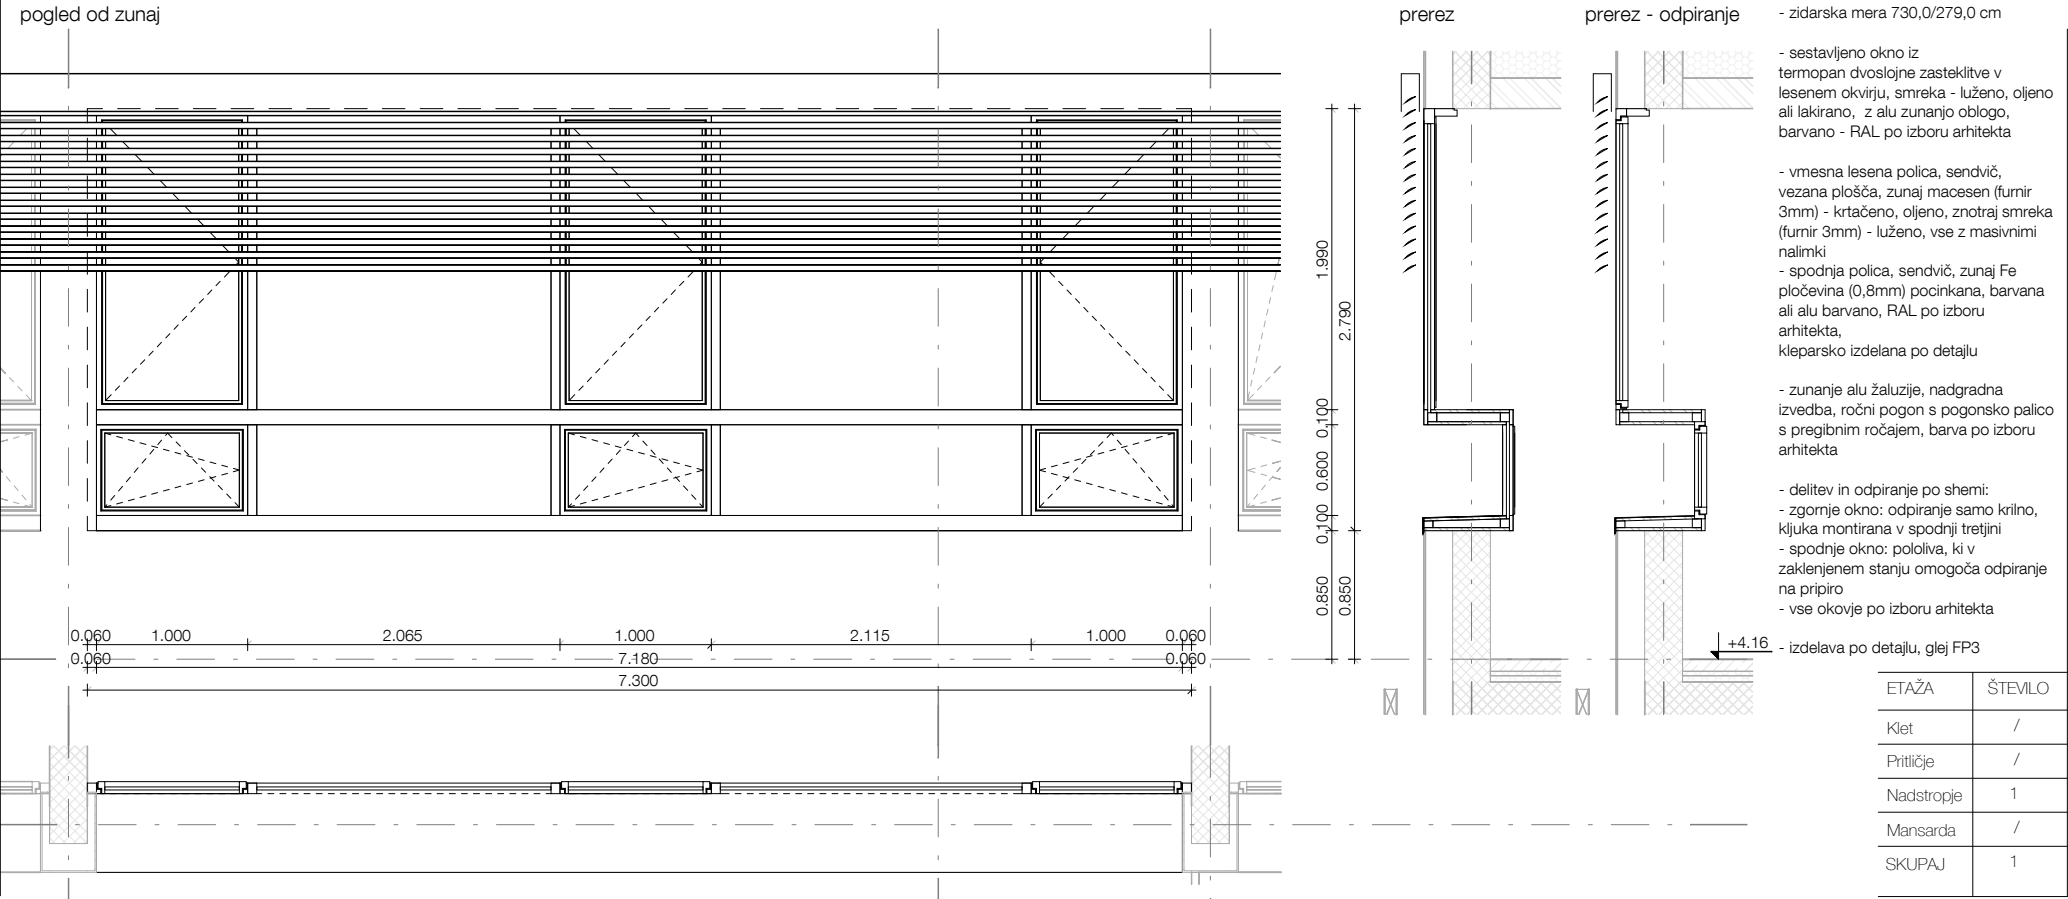

Vse mere preveriti na mestu! I Vse nejasnosti reševati skupaj s projektantom! I Vse sestave konstrukcij je potrebno preveriti v tekstualnem delu PZI projekta! I Delavniške načrte (jeklene konstrukcije, oken, vrat, fasade, opreme) izdela izvajalec, pred vgradnjo jih mora pisno potrditi odgovorni vodja projekta! I Predmetni načrt je avtorsko delo, zato mora vse spremembe objekta potrditi izključno odgovorni projektant arhitekture! I Vse potrditve, pregledi, spremembe itd. s strani odgovornih projektantov morajo biti pisne in navedene v gradbenem dnevniku!

SH.A.O.Z.04

SPLOŠNI OPIS

- materiali in obdelave podani pri posameznem opisu

- izvajalec mora pred začetkom izvedbe za vse finalne obdelave in detajle izdelati primere vzorce, ki jih pismo potrdi odgovorni projektant arhitekture

OKNA IN STEKLENE STENE

- vsa polnila dvoslojna termopan zasteklitev s plinskim polnilom in nizkoemisijskim premazom, Ug= min 1,0 W/m2,

- zunanje stavbno pohišstvo Ug = 1,2 W/m2,

- zvočna izolativnost Rw ≥ 33 dB, razen kjer je označeno drugače

- vse okovje srednjega cenovnega razreda po izboru arhitekta, razen kjer je v opisu navedeno drugače

- pri steklenih stenah, ki se odpirajo je predviden utopljen pohoden prag

VRATA

- vse okovje srednjega cenovnega razreda po izboru arhitekta, razen kjer je v opisu navedeno drugače

- v vrtcu je predvidena zaščita vseh tečajev na vratnih krilih, ki varuje pred poškodbami prstov, kot npr. Pantal, ščitniki prstov ali Rek, finprotect plus

LESENO POLNILO

- sendvič iz vezane plošče, furnirano (vrsta furnirja določena pri posamičnem opisu), smer furnirja po daljši stranici razen kjer je v opisu navedeno drugače

LEGENDA

LE leseno polnilo


VS varnostno steklo - zunanje in notranje steklo varnostno, razen če je v opisu navedeno drugače

M E D P R O S T O R

Medprostor, arhitekturni atelje d.o.o.
Breg 22/III, SI - 1000 Ljubljana,
T: 083813648, F:083813649,
Ep: info@medprostor.si, I: www.medprostor.si

številka projekta	0071 - 2014
naročnik	OBČINA BREŽICE
naslov naročnika	Cesta prvih borcev 18 8250 Brežice
vrsta objekta	OŠ IN VRTEC CERKLJE OB KRKI
mesto gradnje	Cerklje ob Krki
številka parcele	3125/1, 3124/2, 3124/11, 3127/5, 3126/1, 3127/11
katastrska občina	1302 Cerklje
vrsta projektne dokumentacije	P Z I
načrt	ARHITEKTURA A1
risba sprememba	A - Sheme zunanjih oken 04
merilo	1 : 50
datum datum spremembe	maj 2015
številka lista	5.1.04
odgovorni vodja projekta identifikacijska številka	Rok Žnidaršič, u.d.i.a. ZAPS - 1576
odgovorni projektant arhitekture identifikacijska številka	Rok Žnidaršič, u.d.i.a. ZAPS - 1576
projektanti	Jerneja Fischer Knap, u.d.i.a. Mojca Gabrič, u.d.i.a. Dejan Fortuna, u.d.i.a.

A.O.Z.11 - okno v kabinetu 1.nad na V fasadi

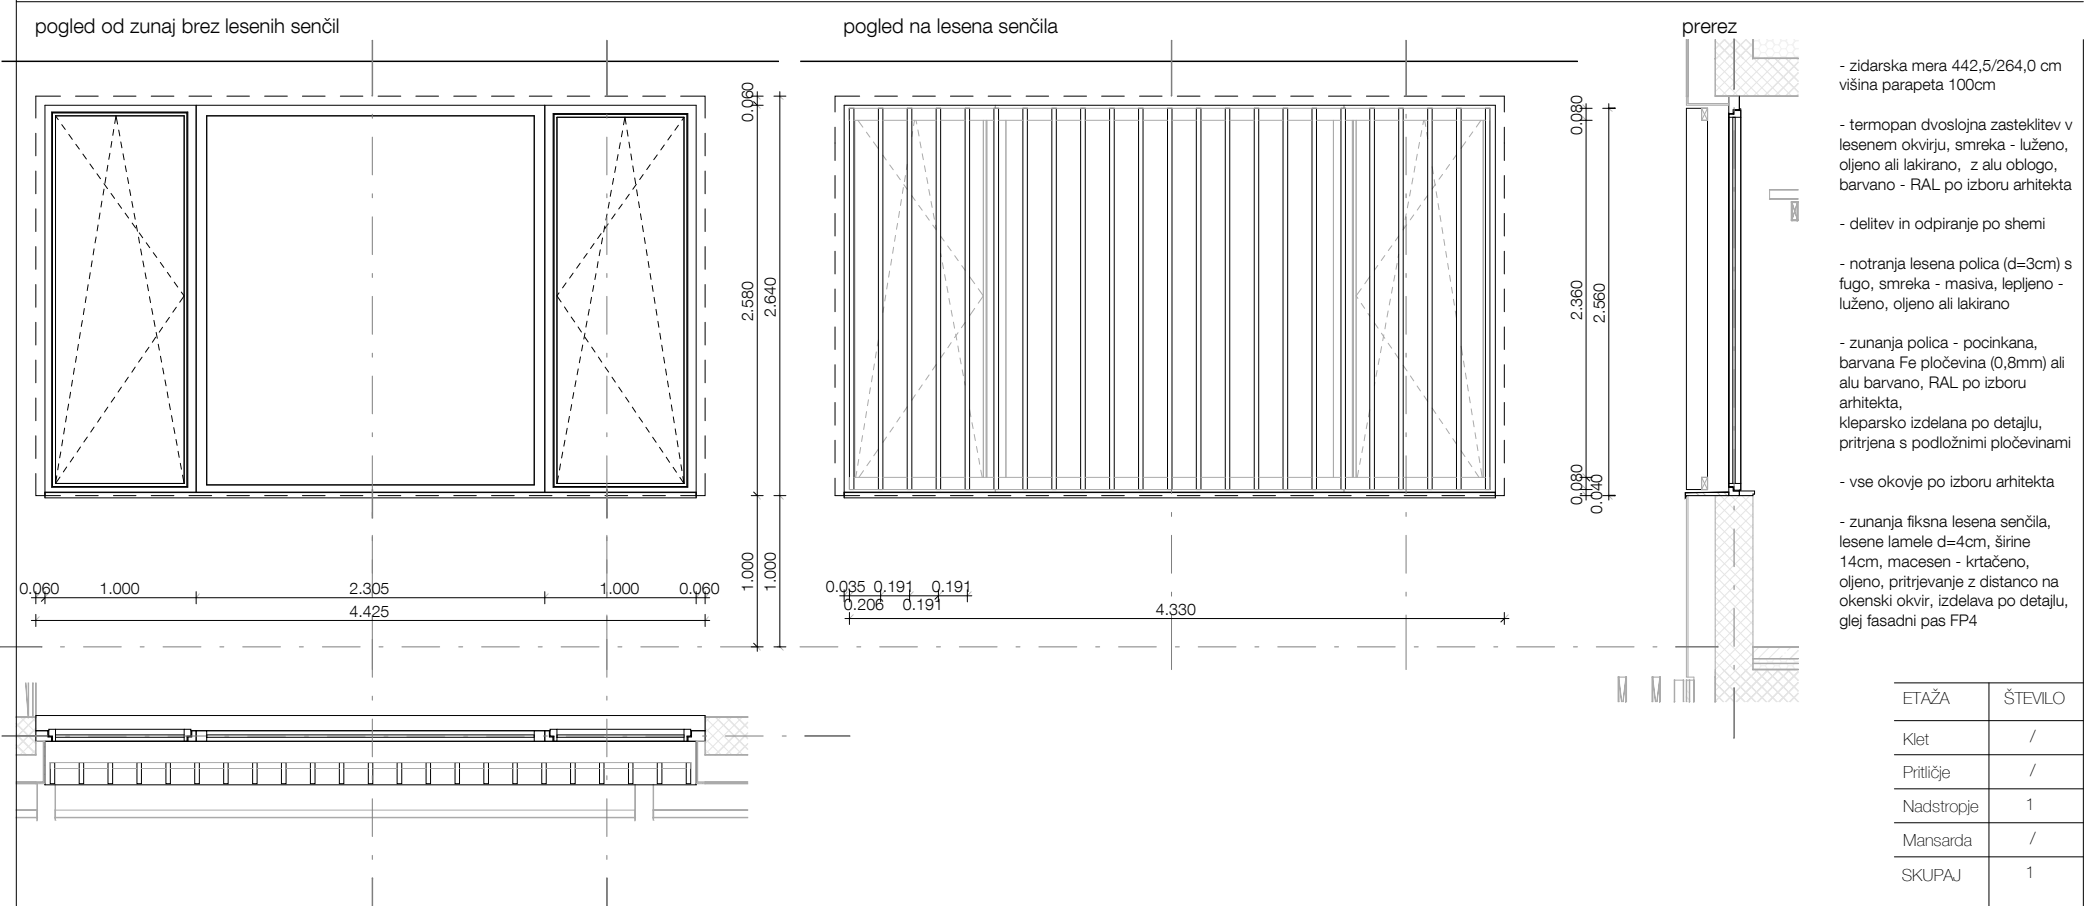

SPLOŠNI OPIS

- materiali in obdelave podani pri posameznem opisu

- izvajalec mora pred začetkom izvedbe za vse finalne obdelave in detajle izdelati primerne vzorce, ki jih pismo potrdi odgovorni projektant arhitekture

OKNA IN STEKLENE STENE

- vsa polnila dvoslojna termopan zasteklitev s plinskim polnilom in nizkoemisijским premazom, Ug= min 1,0 W/m2,

- zunanje stavbno pohišstvo Ug = 1,2 W/m2,

- zvočna izolativnost Rw ≥ 33 dB, razen kjer je označeno drugače

- vse okovje srednjega cenovnega razreda po izboru arhitekta, razen kjer je v opisu navedeno drugače

- pri steklenih stenah, ki se odpirajo je predviden utopljen pohoden prag

VRATA

- vse okovje srednjega cenovnega razreda po izboru arhitekta, razen kjer je v opisu navedeno drugače

- v vrtcu je predvidena zaščita vseh tečajev na vratnih krilih, ki varuje pred poškodbami prstov, kot npr. Pantal, ščitniki prstov ali Rek, finprotect plus

LESENO POLNILO

- sendvič iz vezane plošče, furnirano (vrsta furnirja določena pri posamičnem opisu), smer furnirja po daljši stranici razen kjer je v opisu navedeno drugače

LEGENDA

LE leseno polnilo

VS varnostno steklo - zunanje in notranje steklo varnostno, razen če je v opisu navedeno drugače

M E D P R O S T O R


Medprostor, arhitekturni atelje d.o.o.

Breg 22/III, SI - 1000 Ljubljana,

T: 083813648, F:083813649,

Ep: info@medprostor.si, I: www.medprostor.si


A.O.Z.12 - okno v kabinetu 1.nad na V fasadi

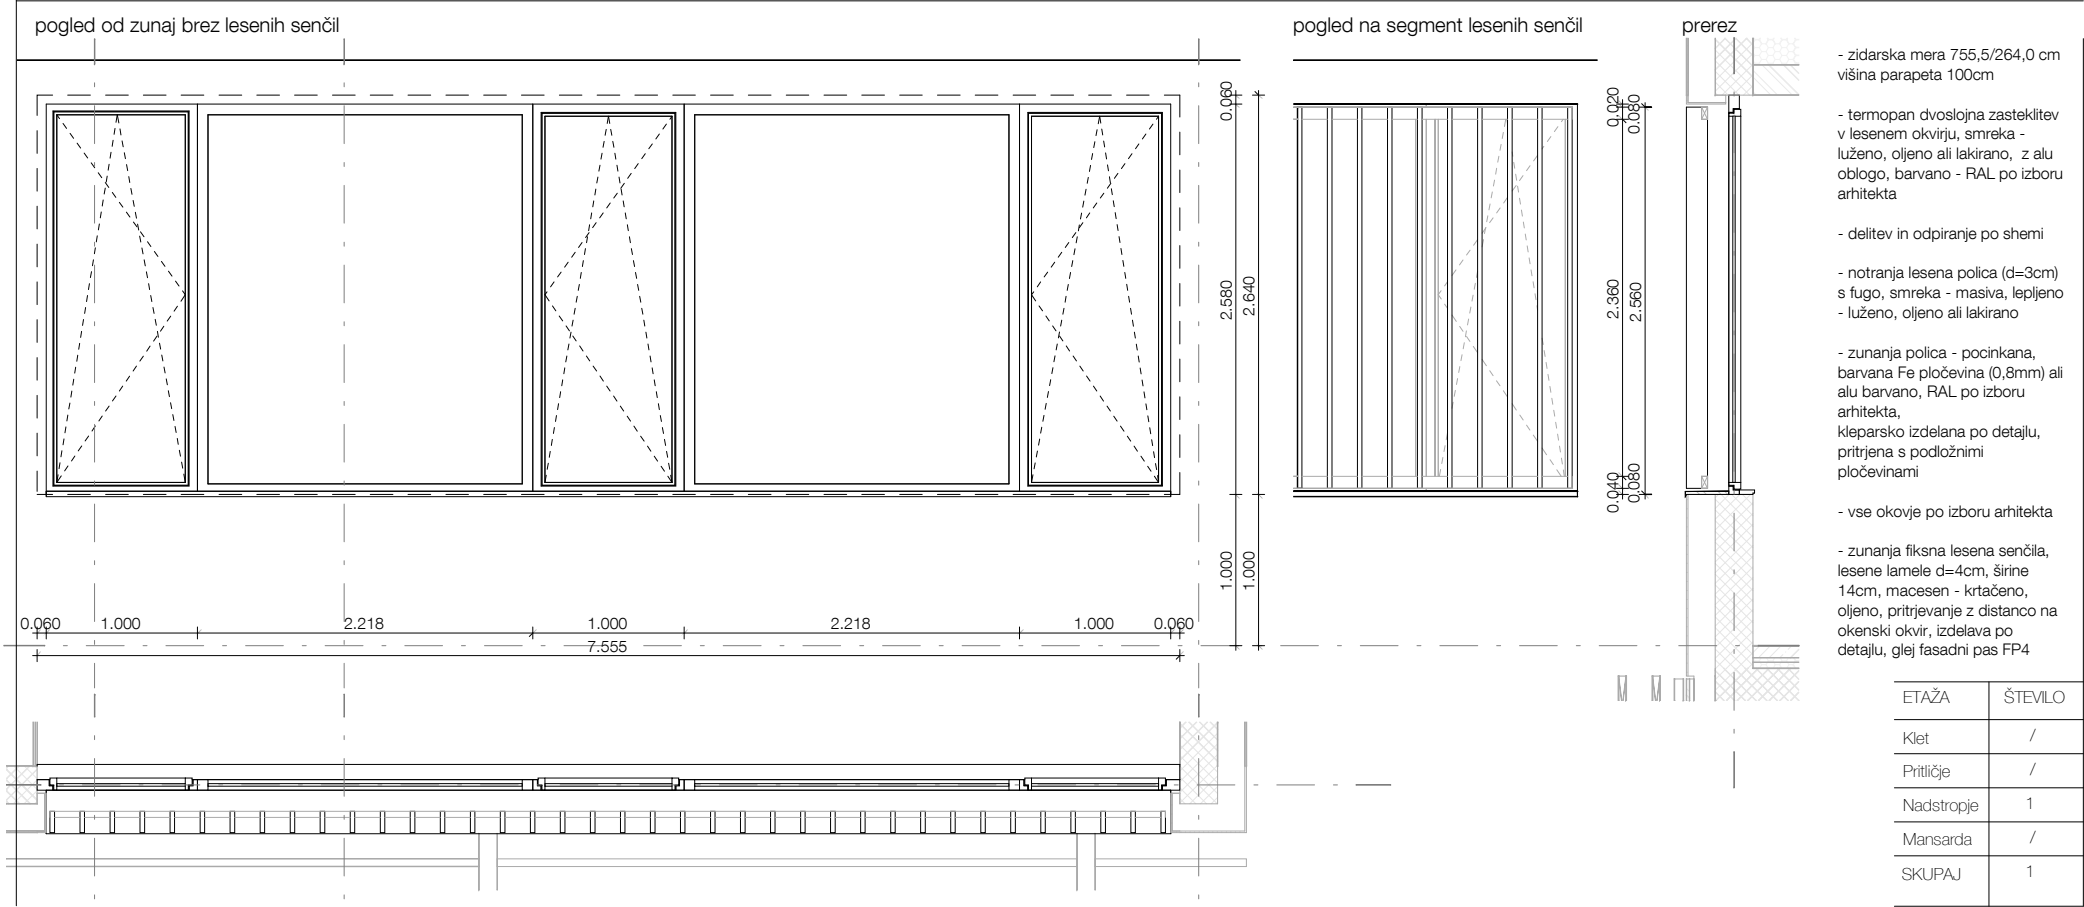


Vse mere preveriti na mestu! I Vse nejasnosti reševati skupaj s projektantom! I Vse sestave konstrukcij je potrebno preveriti v tekstualnem delu PZI projekta! I Delavniške načrte (jeklene konstrukcije, oken, vrat, fasade, opreme) izdelava izvajalec, pred vgradnjo jih mora pisno potrditi odgovorni vodja projekta! I Predmetni načrt je avtorsko delo, zato mora vse spremembe objekta potrditi izključno odgovorni projektant arhitekture! I Vse potrditve, pregledi, spremembe itd. s strani odgovornih projektantov morajo biti pisne in navedene v gradbenem dnevniku!

številka projekta	0071 - 2014
naročnik	OBČINA BREŽICE
naslov naročnika	Cesta prvih borcev 18 8250 Brežice
vrsta objekta	OŠ IN VRTEC CERKLJE OB KRKI
mesto gradnje	Cerklje ob Krki
številka parcele	3125/1, 3124/2, 3124/11, 3127/5, 3126/1, 3127/11
katastrska občina	1302 Cerklje
vrsta projektne dokumentacije	P Z I
načrt	ARHITEKTURA A1
risba sprememba	A - Sheme zunanjih oken 05
merilo	1 : 50
datum datum spremembe	maj 2015
številka lista	5.1.05
odgovorni vodja projekta identifikacijska številka	Rok Žnidaršič, u.d.i.a. ZAPS - 1576
odgovorni projektant arhitekture identifikacijska številka	Rok Žnidaršič, u.d.i.a. ZAPS - 1576
projektanti	Jerneja Fischer Knap, u.d.i.a. Mojca Gabrič, u.d.i.a. Dejan Fortuna, u.d.i.a.

A.O.Z.13 - okno v sanitarijah 1.nad na S fasadi

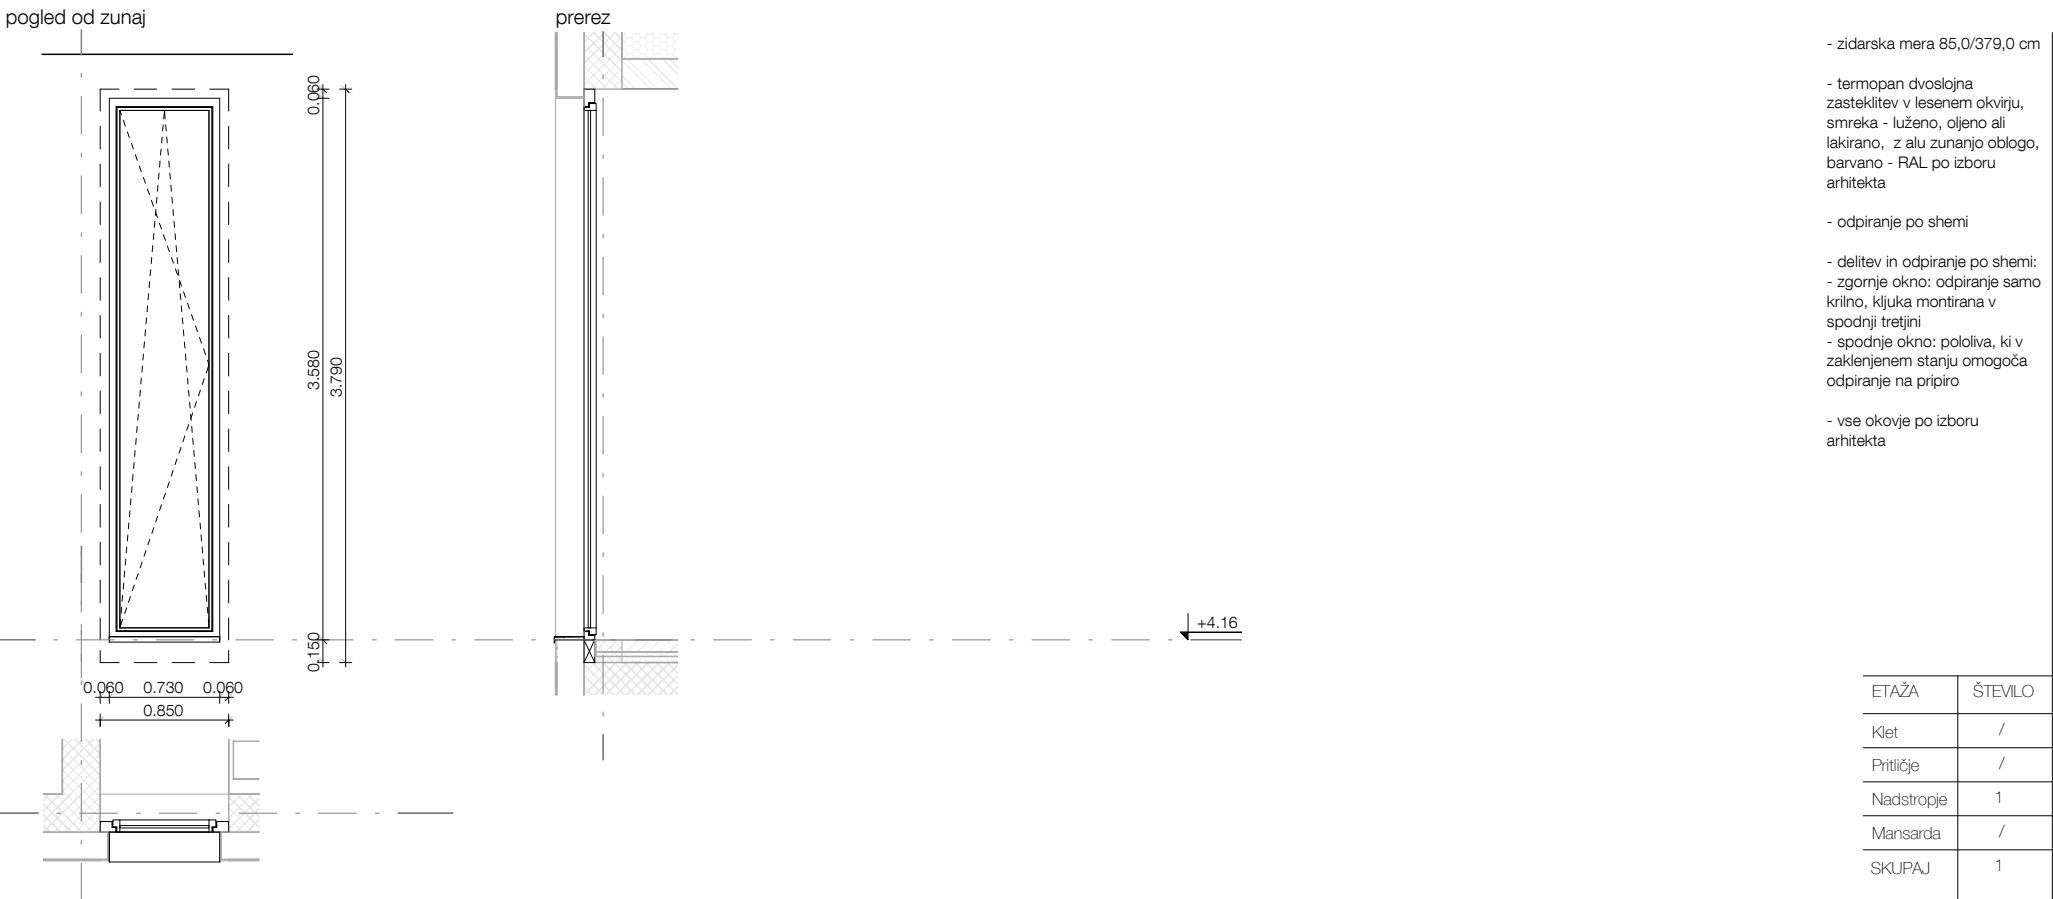

A.O.Z.14 - okno v učilnicah 1.nad na S fasadi

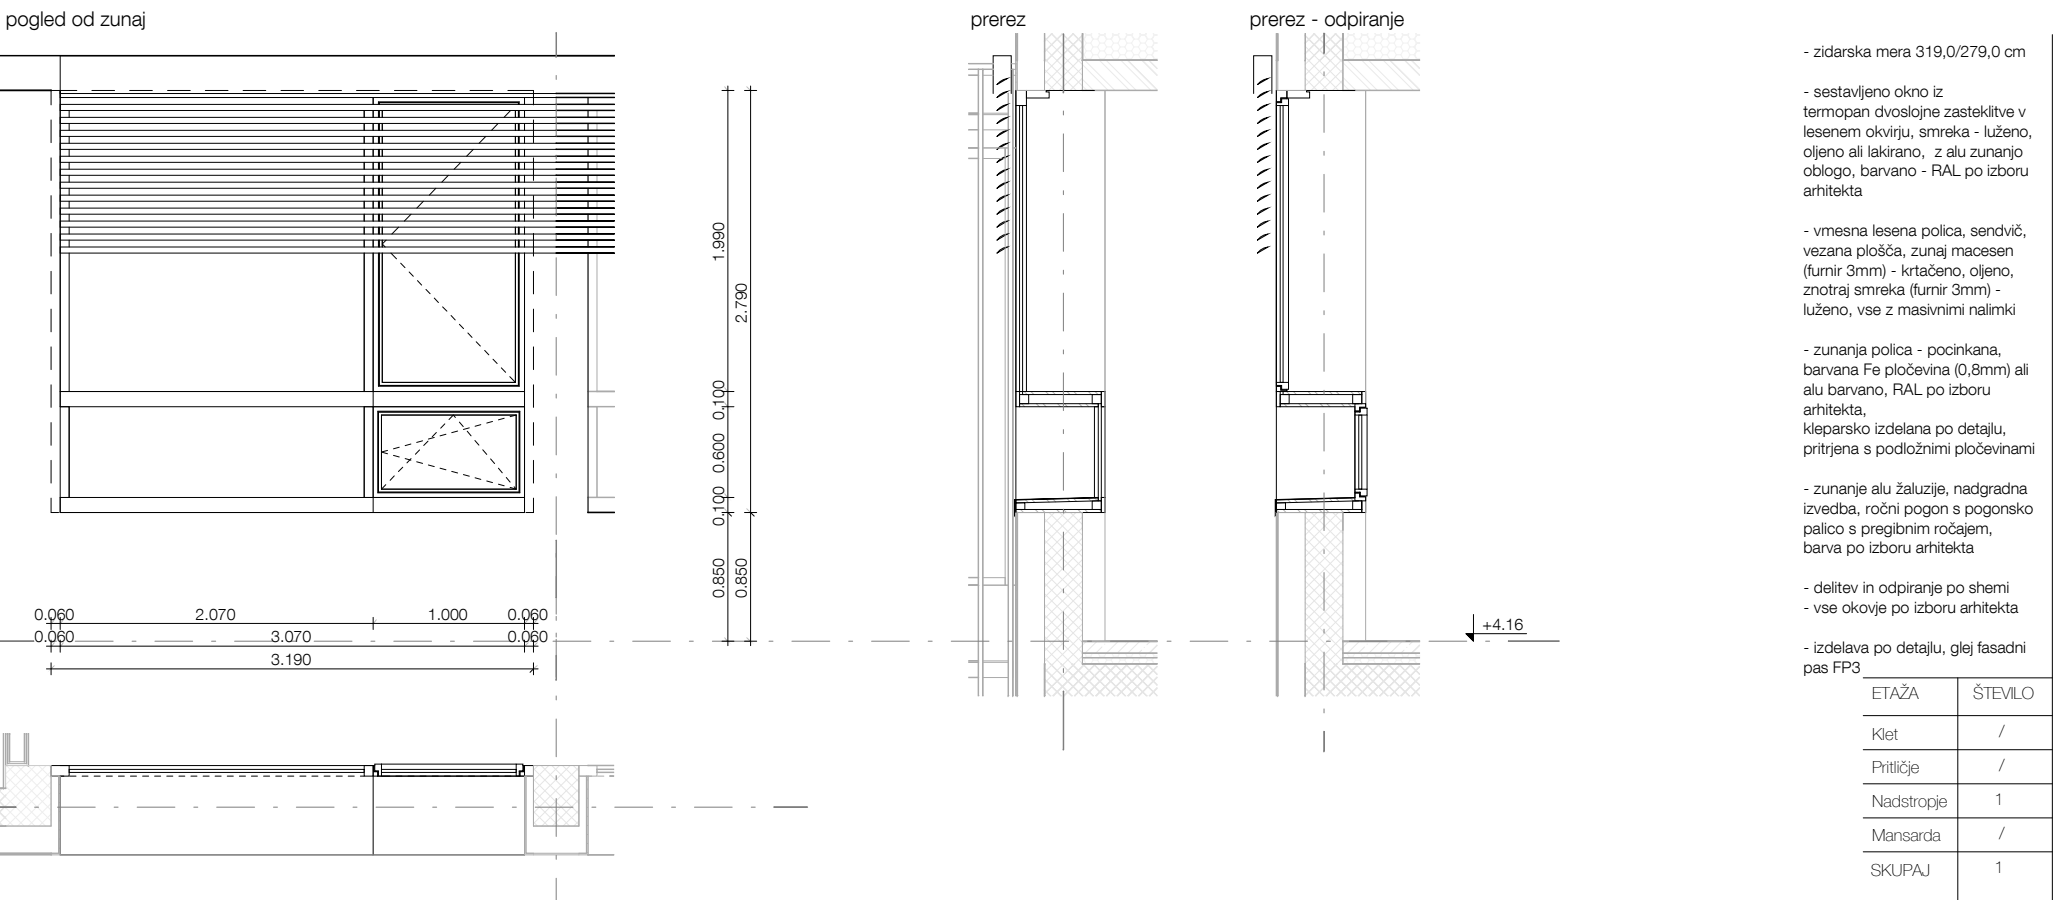

Vse mere preveriti na mestu! I Vse nejasnosti reševati skupaj s projektantom! I Vse sestave konstrukcij je potrebno preveriti v tekstualnem delu PZI projekta! I Delavniške načrte (jeklene konstrukcije, oken, vrat, fasade, opreme) izdela izvajalec, pred vgradnjo jih mora pisno potrditi odgovorni vodja projekta! I Predmetni načrt je avtorsko delo, zato mora vse spremembe objekta potrditi izključno odgovorni projektant arhitekture! I Vse potrditve, pregledi, spremembe itd. s strani odgovornih projektantov morajo biti pisne in navedene v gradbenem dnevniku!

SH.A.O.Z.06

SPLOŠNI OPIS
- materiali in obdelave podani pri posameznem opisu

- izvajalec mora pred začetkom izvedbe za vse finalne obdelave in detajle izdelati primerne vzorce, ki jih pismo potrdi odgovorni projektant arhitekture

OKNA IN STEKLENE STENE
- vsa polnila dvoslojna termopan zasteklitev s plinskim polnilom in nizkoemisijским premazom, Ug= min 1,0 W/m2,
- zunanje stavbno pohišstvo Ug = 1,2 W/m2,
- zvočna izolativnost Rw ≥ 33 dB, razen kjer je označeno drugače
- vse okovje srednjega cenovnega razreda po izboru arhitekta, razen kjer je v opisu navedeno drugače
- pri steklenih stenah, ki se odpirajo je predviden utopljen pohoden prag

VRATA
- vse okovje srednjega cenovnega razreda po izboru arhitekta, razen kjer je v opisu navedeno drugače

- v vrtcu je predvidena zaščita vseh tečajev na vratnih krilih, ki varuje pred poškodbami prstov, kot npr. Pantal, ščitniki prstov ali Rek, finprotect plus

LESENO POLNILO
- sendvič iz vezane plošče, furnirano (vrsta furnirja določena pri posamičnem opisu), smer furnirja po daljši stranici razen kjer je v opisu navedeno drugače

LEGENDA
LE leseno polnilo
VS varnostno steklo - zunanje in notranje steklo varnostno, razen če je v opisu navedeno drugače


M E D P R O S T O R

Medprostor, arhitekturni atelje d.o.o.
Breg 22/III, SI - 1000 Ljubljana,
T: 083813648, F:083813649,
Ep: info@medprostor.si, I: www.medprostor.si

številka projekta	0071 - 2014
naročnik	OBČINA BREŽICE
naslov naročnika	Cesta prvih borcev 18 8250 Brežice
vrsta objekta	OŠ IN VRTEC CERKLJE OB KRKI
mesto gradnje	Cerklje ob Krki
številka parcele	3125/1, 3124/2, 3124/11, 3127/5, 3126/1, 3127/11
katastrska občina	1302 Cerklje
vrsta projektne dokumentacije	P Z I
načrt	ARHITEKTURA A1
risba sprememba	A - Sheme zunanjih oken 06
merilo	1 : 50
datum datum spremembe	maj 2015
številka lista	5.1.06

odgovorni vodja projekta identifikacijska številka	Rok Žnidaršič, u.d.i.a. ZAPS - 1576
odgovorni projektant arhitekture identifikacijska številka	Rok Žnidaršič, u.d.i.a. ZAPS - 1576
projektanti	Jerneja Fischer Knap, u.d.i.a. Mojca Gabrič, u.d.i.a. Dejan Fortuna, u.d.i.a.

A.O.Z.15 - okno v učilnicah 1.nad na S fasadi

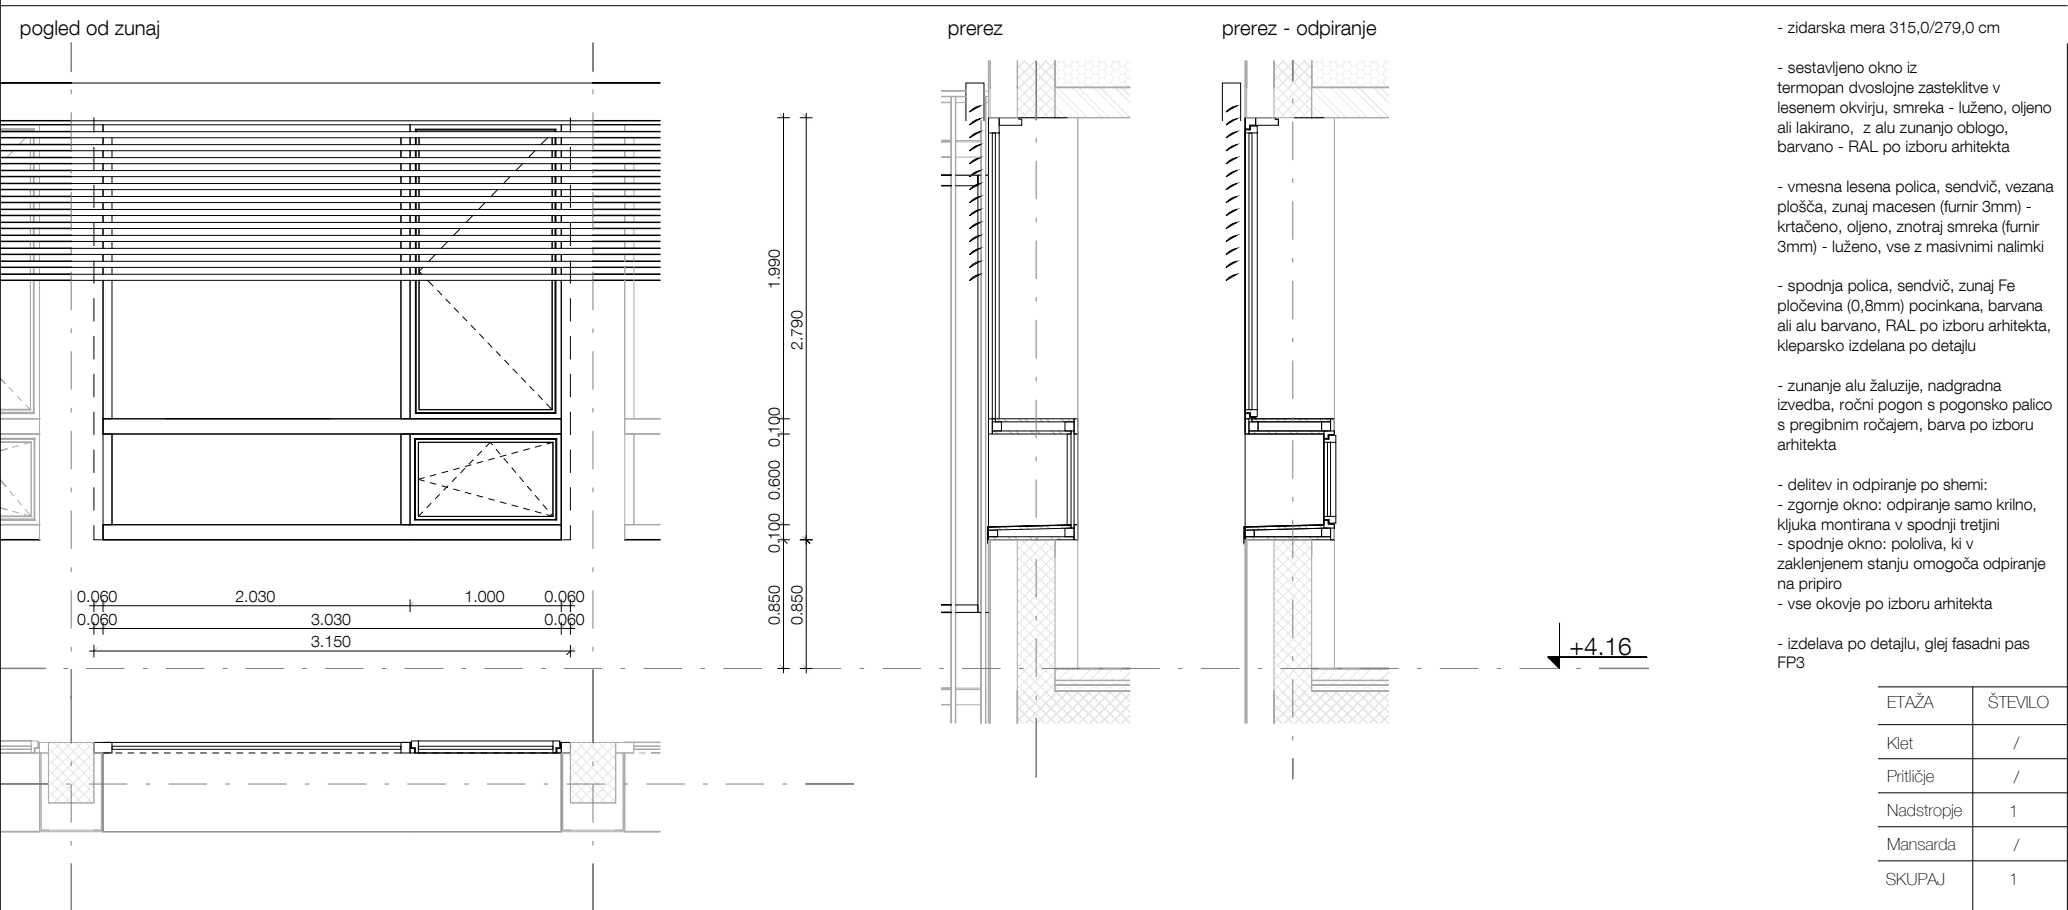

SPLOŠNI OPIS

- materiali in obdelave podani pri posameznem opisu

- izvajalec mora pred začetkom izvedbe za vse finalne obdelave in detajle izdelati primerne vzorce, ki jih pismo potrdi odgovorni projektant arhitekture

OKNA IN STEKLENE STENE

- vsa polnila dvoslojna termopan zasteklitev s plinskim polnilom in nizkoemisijским premazom, Ug= min 1,0 W/m2,

- zunanje stavbno pohišstvo Ug = 1,2 W/m2,

- zvočna izolativnost Rw ≥ 33 dB, razen kjer je označeno drugače

- vse okovje srednjega cenovnega razreda po izboru arhitekta, razen kjer je v opisu navedeno drugače

- pri steklenih stenah, ki se odpirajo je predviden utopljen pohoden prag

VRATA

- vse okovje srednjega cenovnega razreda po izboru arhitekta, razen kjer je v opisu navedeno drugače

- v vrtcu je predvidena zaščita vseh tečajev na vratnih krilih, ki varuje pred poškodbami prstov, kot npr. Pantal, ščitniki prstov ali Rek, finprotect plus

LESENO POLNILO


- sendvič iz vezane plošče, furnirano (vrsta furnirja določena pri posamičnem opisu), smer furnirja po daljši stranici razen kjer je v opisu navedeno drugače

LEGENDA

LE leseno polnilo

VS varnostno steklo - zunanje in notranje steklo varnostno, razen če je v opisu navedeno drugače

A.O.Z.16 - okno v učilnicah 1.nad na S fasadi

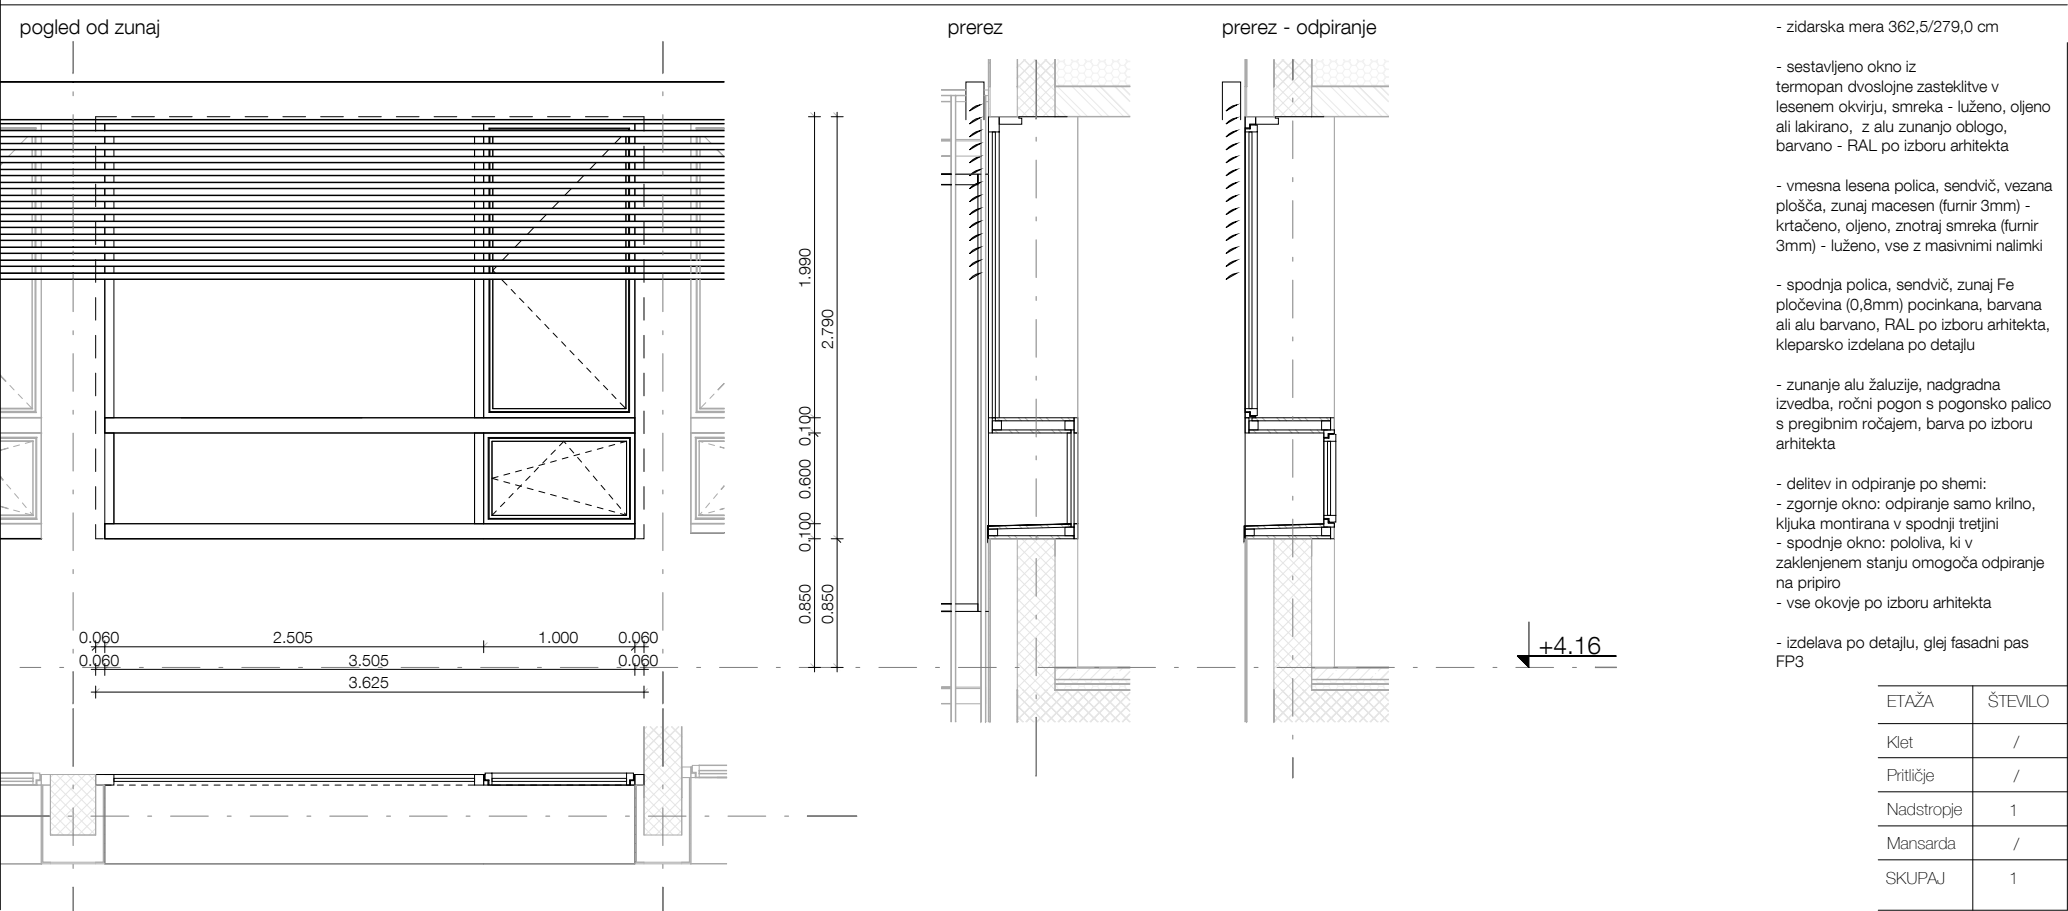


Vse mere preveriti na mestu! I Vse nejasnosti reševati skupaj s projektantom! I Vse sestave konstrukcij je potrebno preveriti v tekstualnem delu PZI projekta! I Delavniške načrte (jeklene konstrukcije, oken, vrat, fasade, opreme) izdela izvajalec, pred vgradnjo jih mora pisno potrditi odgovorni vodja projekta! I Predmetni načrt je avtorsko delo, zato mora vse spremembe objekta potrditi izključno odgovorni projektant arhitekture! I Vse potrditve, pregledi, spremembe itd. s strani odgovornih projektantov morajo biti pisne in navedene v gradbenem dnevniku!

ME D P R O S T O R

Medprostor, arhitekturni atelje d.o.o.
Breg 22/III, SI - 1000 Ljubljana,
T: 083813648, F:083813649,
Ep: info@medprostor.si, I: www.medprostor.si

številka projekta	0071 - 2014
naročnik	OBČINA BREŽICE
naslov naročnika	Cesta prvih borcev 18 8250 Brežice
vrsta objekta	OŠ IN VRTEC CERKLJE OB KRKI
mesto gradnje	Cerklje ob Krki
številka parcele	3125/1, 3124/2, 3124/11, 3127/5, 3126/1, 3127/11
katastrska občina	1302 Cerklje
vrsta projektne dokumentacije	P Z I
načrt	ARHITEKTURA A1
risba sprememba	A - Sheme zunanjih oken 07
merilo	1 : 50
datum datum spremembe	maj 2015
številka lista	5.1.07
odgovorni vodja projekta identifikacijska številka	Rok Žnidaršič, u.d.i.a. ZAPS - 1576
odgovorni projektant arhitekture identifikacijska številka	Rok Žnidaršič, u.d.i.a. ZAPS - 1576
projektanti	Jerneja Fischer Knap, u.d.i.a. Mojca Gabrič, u.d.i.a. Dejan Fortuna, u.d.i.a.

A.O.Z.17 - okno v učilnicah 1.nad na S fasadi

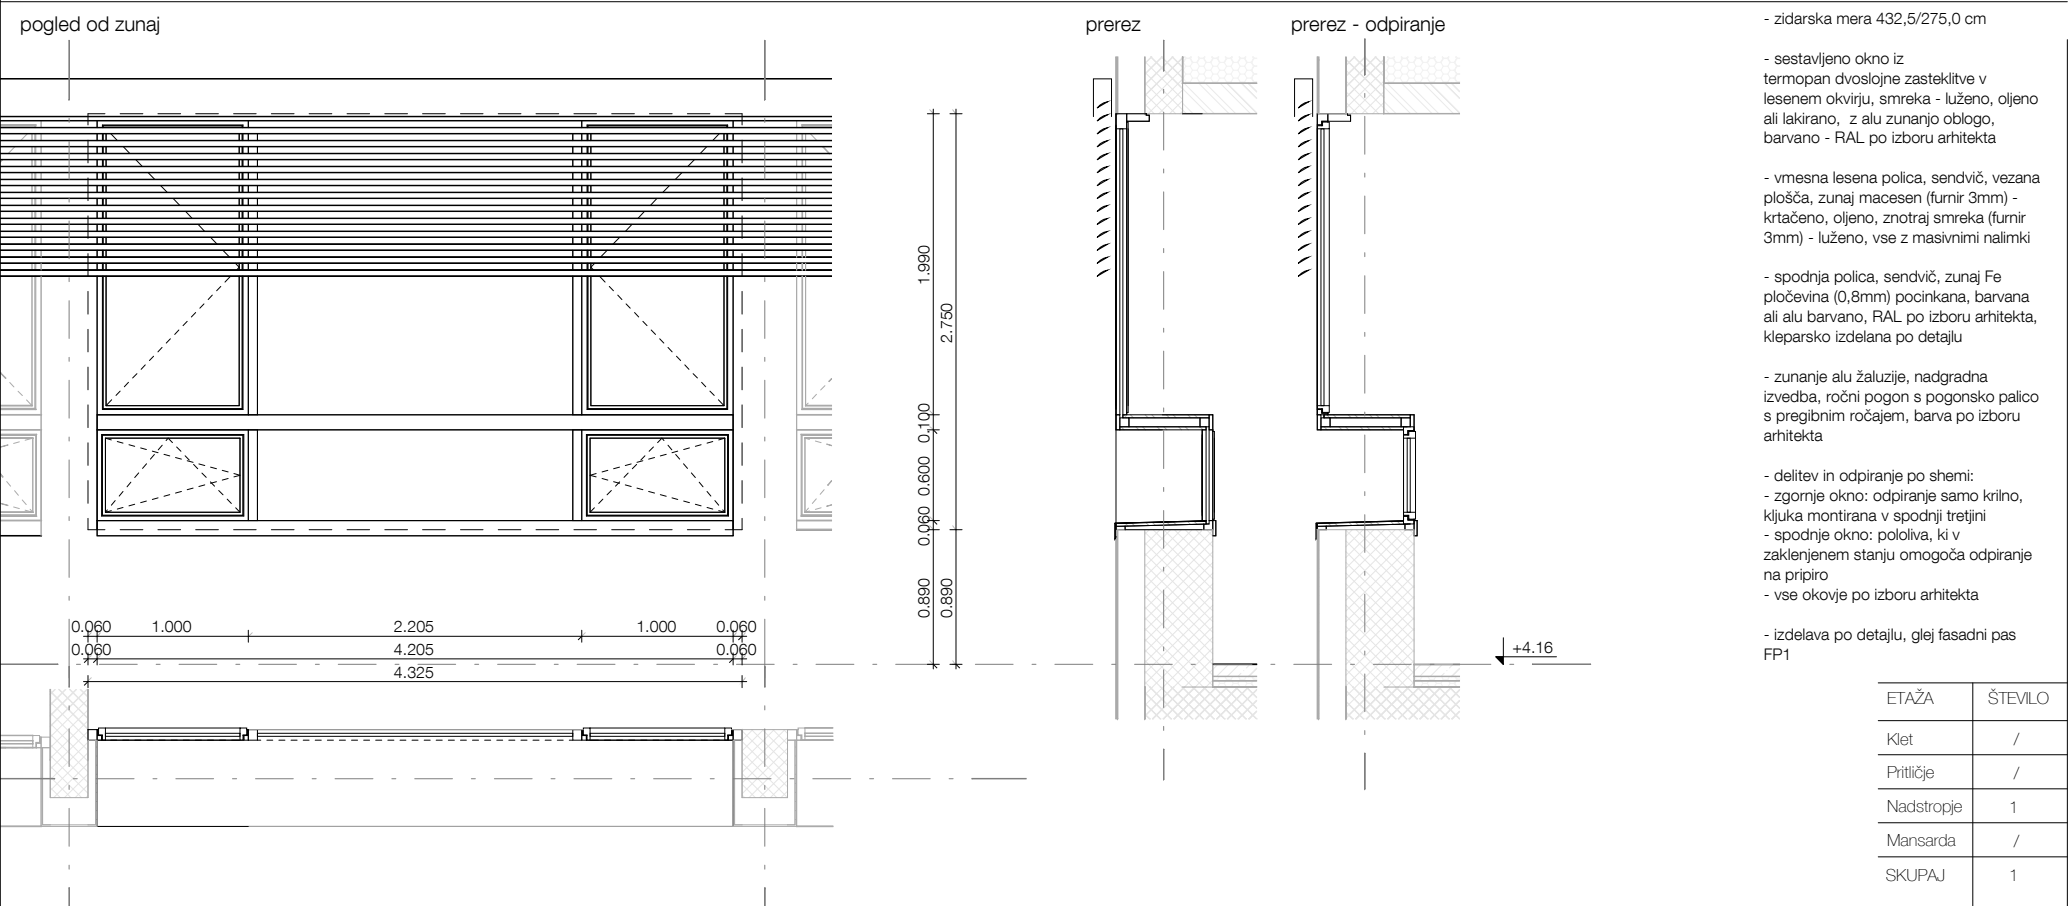

SPLOŠNI OPIS

- materiali in obdelave podani pri posameznem opisu

- izvajalec mora pred začetkom izvedbe za vse finalne obdelave in detajle izdelati primere vzorce, ki jih pismo potrdi odgovorni projektant arhitekture

OKNA IN STEKLENE STENE

- vsa polnila dvoslojna termopan zasteklitev s plinskim polnilom in nizkoemisijskim premazom, Ug= min 1,0 W/m2,

- zunanje stavbno pohištvo Ug = 1,2 W/m2,

- zvočna izolativnost Rw ≥ 33 dB, razen kjer je označeno drugače

- vse okovje srednjega cenovnega razreda po izboru arhitekta, razen kjer je v opisu navedeno drugače

- pri steklenih stenah, ki se odpirajo je predviden utopljen pohoden prag

VRATA

- vse okovje srednjega cenovnega razreda po izboru arhitekta, razen kjer je v opisu navedeno drugače

- v vrtcu je predvidena zaščita vseh tečajev na vratnih krilih, ki varuje pred poškodbami prstov, kot npr. Pantal, ščitniki prstov ali Rek, finprotect plus

LESENO POLNILO

- sendvič iz vezane plošče, furnirano (vrsta furnirja določena pri posamičnem opisu), smer furnirja po daljši stranici razen kjer je v opisu navedeno drugače

LEGENDA

LE leseno polnilo

VS varnostno steklo - zunanje in notranje steklo varnostno, razen če je v opisu navedeno drugače

M E D P R O S T O R


Medprostor, arhitekturni atelje d.o.o.

Breg 22/III, SI - 1000 Ljubljana,

T: 083813648, F:083813649,

Ep: info@medprostor.si, I: www.medprostor.si

A.O.Z.18 - okno v učilnicah 1.nad na S fasadi

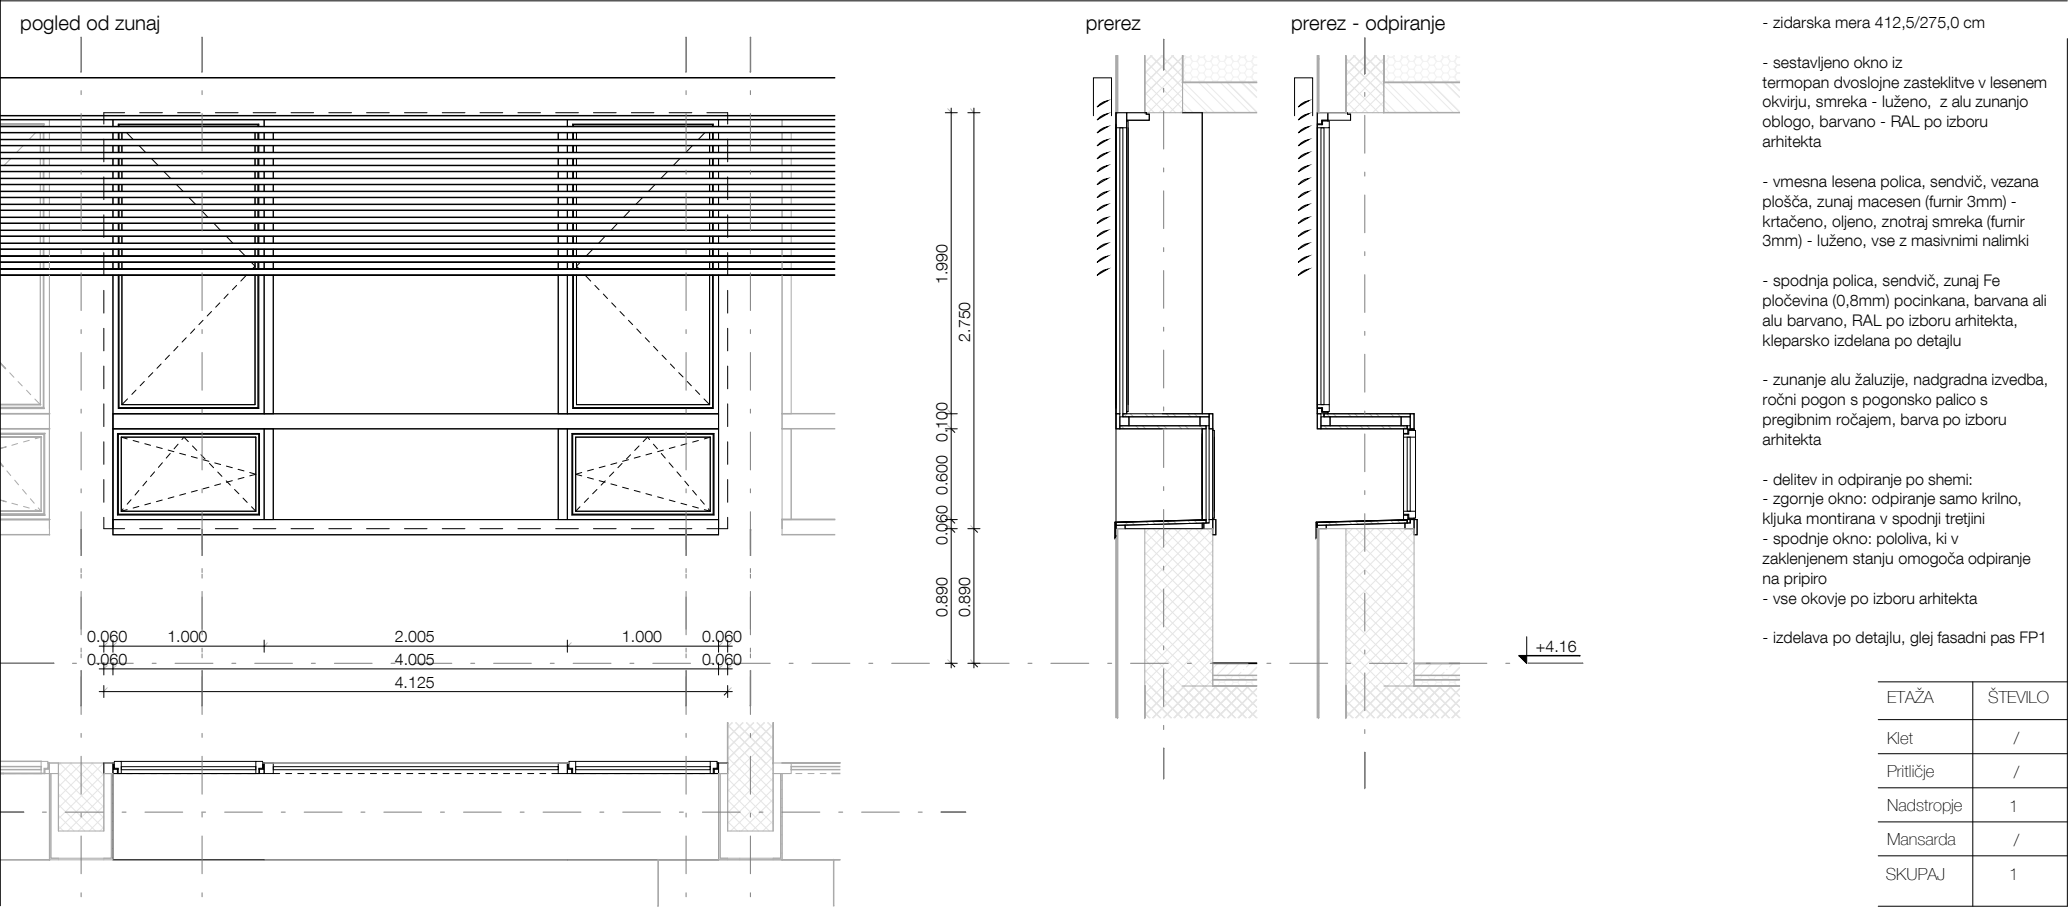


številka projekta	0071 - 2014
naročnik	OBČINA BREŽICE
naslov naročnika	Cesta prvih borcev 18 8250 Brežice
vrsta objekta	OŠ IN VRTEC CERKLJE OB KRKI
mesto gradnje	Cerklje ob Krki
številka parcele	3125/1, 3124/2, 3124/11, 3127/5, 3126/1, 3127/11
katastrska občina	1302 Cerklje
vrsta projektne dokumentacije	P Z I
načrt	ARHITEKTURA A1
risba sprememba	A - Sheme zunanjih oken 08
merilo	1 : 50
datum datum spremembe	maj 2015
številka lista	5.1.08


odgovorni vodja projekta identifikacijska številka	Rok Žnidaršič, u.d.i.a. ZAPS - 1576
odgovorni projektant arhitekture identifikacijska številka	Rok Žnidaršič, u.d.i.a. ZAPS - 1576
projektanti	Jerneja Fischer Knap, u.d.i.a. Mojca Gabrič, u.d.i.a. Dejan Fortuna, u.d.i.a.

Vse mere preveriti na mestu! I Vse nejasnosti reševati skupaj s projektantom! I Vse sestave konstrukcij je potrebno preveriti v tekstualnem delu PZI projekta! I Delavniške načrte (jeklene konstrukcije, oken, vrat, fasade, opreme) izdela izvajalec, pred vgradnjo jih mora pisno potrditi odgovorni vodja projekta! I Predmetni načrt je avtorsko delo, zato mora vse spremembe objekta potrditi izključno odgovorni projektant arhitekture! I Vse potrditve, pregledi, spremembe itd. s strani odgovornih projektantov morajo biti pisne in navedene v gradbenem dnevniku!

A.O.Z.19 - okno v učilnicah 1.nad na S fasadi

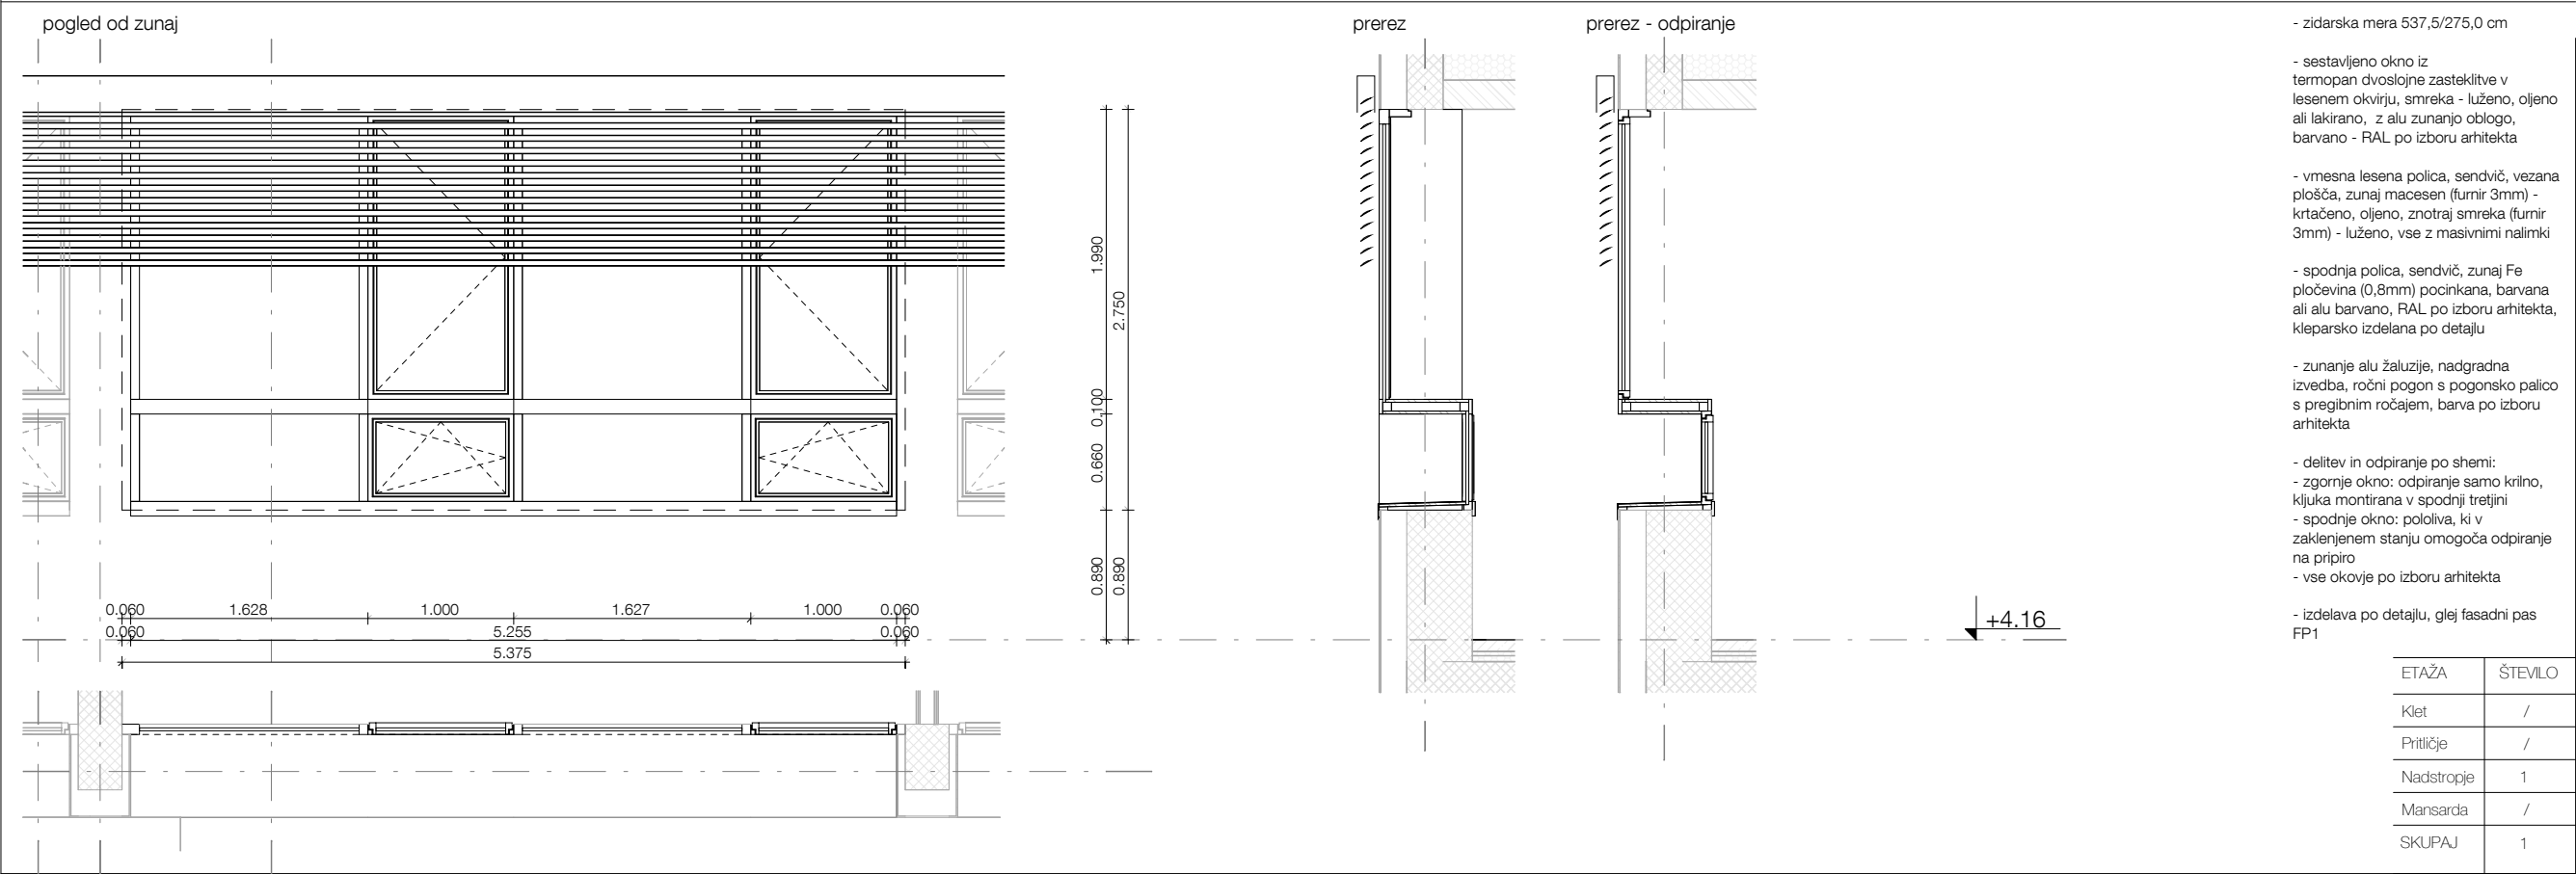

A.O.Z.20 - okno v učilnicah 1.nad na S fasadi

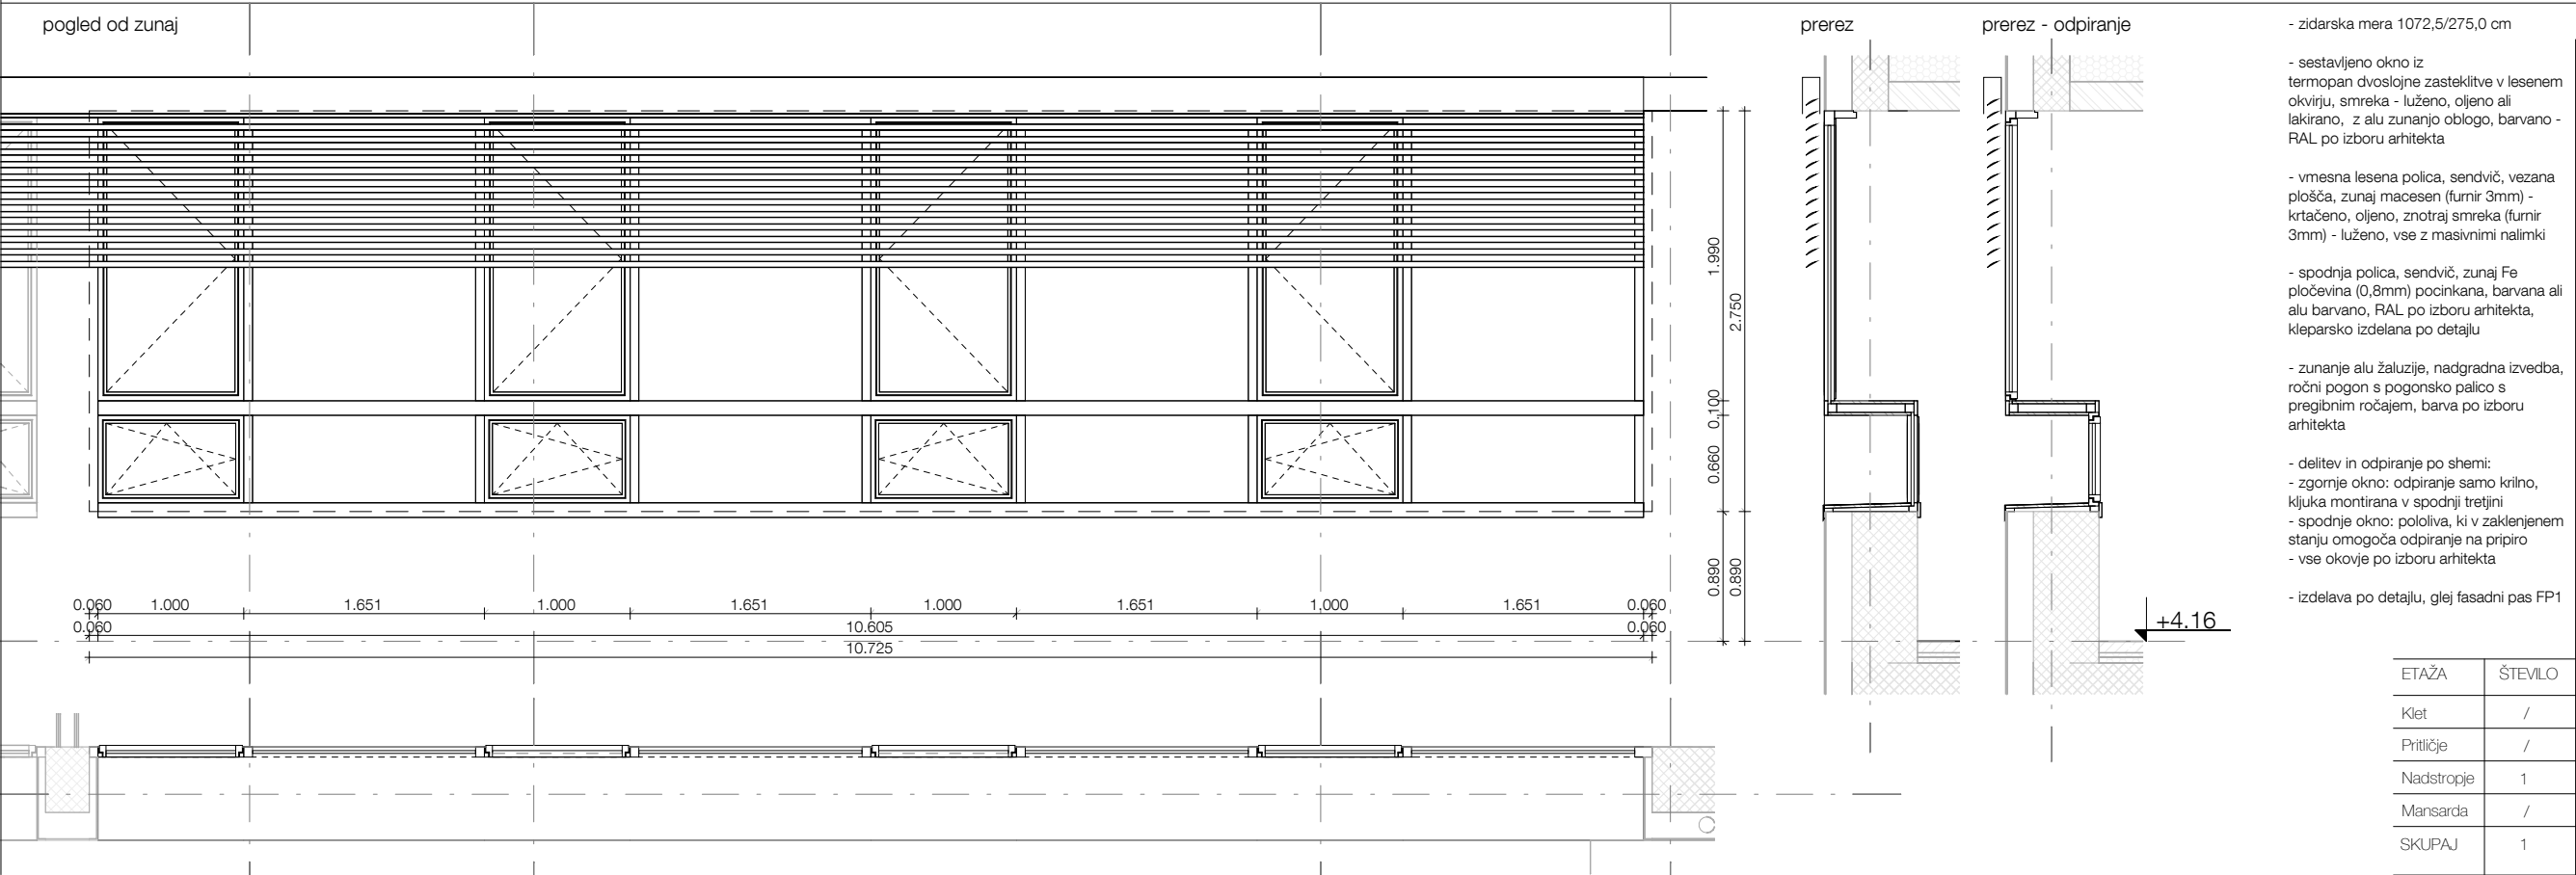

Vse mere preveriti na mestu! I Vse nejasnosti reševati skupaj s projektantom! I Vse sestave konstrukcij je potrebno preveriti v tekstualnem delu PZI projekta! I Delavniške načrte (jeklene konstrukcije, oken, vrat, fasade, opreme) izdela izvajalec, pred vgradnjo jih mora pisno potrditi odgovorni vodja projekta! I Predmetni načrt je avtorsko delo, zato mora vse spremembe objekta potrditi izključno odgovorni projektant arhitekture! I Vse potrditve, pregledi, spremembe itd. s strani odgovornih projektantov morajo biti pisne in navedene v gradbenem dnevniku!

SH.A.O.Z.09

SPLOŠNI OPIS

- materiali in obdelave podani pri posameznem opisu

- izvajalec mora pred začetkom izvedbe za vse finalne obdelave in detajle izdelati primerne vzorce, ki jih pismo potrdi odgovorni projektant arhitekture

OKNA IN STEKLENE STENE

- vsa polnila dvoslojna termopan zasteklitve s plinskim polnilom in nizkoemisijskim premazom, Ug= min 1.0 W/m2,

- zunanje stavbno pohištvo Ug = 1,2 W/m2,

- zvočna izolativnost Rw ≥ 33 dB, razen kjer je označeno drugače

- vse okovje srednjega cenovnega razreda po izboru arhitekta, razen kjer je v opisu navedeno drugače

- pri steklenih stenah, ki se odpirajo je predviden utopljen pohoden prag

VRATA

- vse okovje srednjega cenovnega razreda po izboru arhitekta, razen kjer je v opisu navedeno drugače

- v vrtcu je predvidena zaščita vseh tečajev na vratnih krilih, ki varuje pred poškodbami prstov, kot npr. Pantal, ščitniki prstov ali Rek, finprotect plus

LESENO POLNILILO

- sendvič iz vezane plošče, furnirano (vrsta furnirja določena pri posamičnem opisu), smer furnirja po daljši stranici razen kjer je v opisu navedeno drugače

LEGENDA

LE leseno polnilo

VS varnostno steklo - zunanje in notranje steklo varnostno, razen če je v opisu navedeno drugače

MEDPROSTOR

Medprostor, arhitekturni atelje d.o.o.

Breg 22/III, SI - 1000 Ljubljana,


T: 083813648, F:083813649,

Ep: info@medprostor.si, I: www.medprostor.si

številka projekta	0071 - 2014
naročnik	OBČINA BREŽICE
naslov naročnika	Cesta prvih borcev 18 8250 Brežice
vrsta objekta	OŠ IN VRTEC CERKLJE OB KRKI
mesto gradnje	Cerklje ob Krki
številka parcele	3125/1, 3124/2, 3124/11, 3127/5, 3126/1, 3127/11
katastrska občina	1302 Cerklje
vrsta projektne dokumentacije	P Z I
načrt	ARHITEKTURA A1
risba sprememba	A - Sheme zunanjih okna 09
merilo	1 : 50
datum datum spremembe	maj 2015
številka lista	5.1.09

odgovorni vodja projekta identifikacijska številka	Rok Žnidaršič, u.d.i.a. ZAPS - 1576
odgovorni projektant arhitekture identifikacijska številka	Rok Žnidaršič, u.d.i.a. ZAPS - 1576
projektanti	Jerneja Fischer Knap, u.d.i.a. Mojca Gabrič, u.d.i.a. Dejan Fortuna, u.d.i.a.

A.SS.Z.01 - steklena stena v učilnicah pritličja na J fasadi

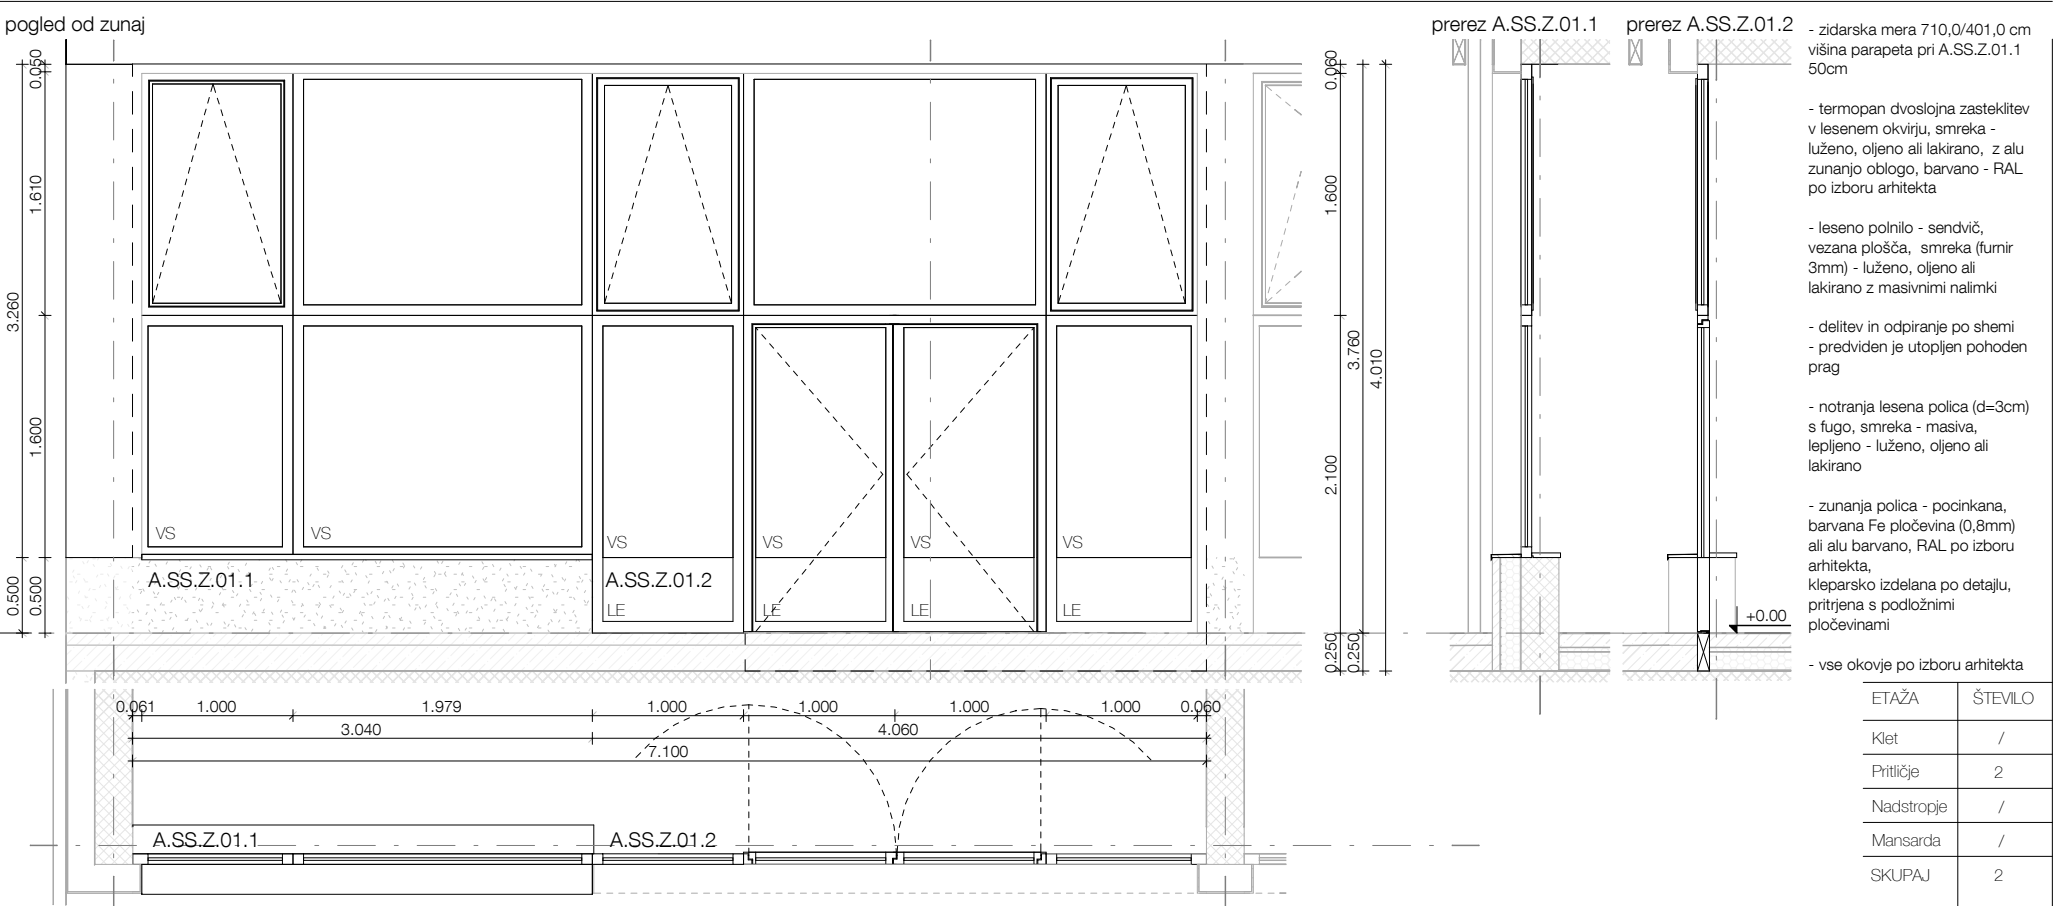

SPLOŠNI OPIS
- materiali in obdelave podani pri posameznem opisu

- izvajalec mora pred začetkom izvedbe za vse finalne obdelave in detajle izdelati primere vzorce, ki jih pismo potrdi odgovorni projektant arhitekture

OKNA IN STEKLENE STENE
- vsa polnila dvoslojna termopan zasteklitev s plinskim polnilom in nizkoemisijskim premazom, Ug= min 1,0 W/m2,
- zunanje stavbno pohišstvo Ug = 1,2 W/m2,
- zvočna izolativnost Rw ≥ 33 dB, razen kjer je označeno drugače
- vse okovje srednjega cenovnega razreda po izboru arhitekta, razen kjer je v opisu navedeno drugače
- pri steklenih stenah, ki se odpirajo je predviden utopljen pohoden prag

VRATA
- vse okovje srednjega cenovnega razreda po izboru arhitekta, razen kjer je v opisu navedeno drugače

- v vrtcu je predvidena zaščita vseh tečajev na vratnih krilih, ki varuje pred poškodbami prstov, kot npr. Pantal, ščitniki prstov ali Rek, finprotect plus


LESENO POLNILO
- sendvič iz vezane plošče, furnirano (vrsta furnirja določena pri posamičnem opisu), smer furnirja po daljši stranici razen kjer je v opisu navedeno drugače

LEGENDA
LE leseno polnilo
VS varnostno steklo - zunanje in notranje steklo varnostno, razen če je v opisu navedeno drugače

MEDPROSTOR

Medprostor, arhitekturni atelje d.o.o.
Breg 22/III, SI - 1000 Ljubljana,
T: 083813648, F:083813649,
Ep: info@medprostor.si, I: www.medprostor.si


A.SS.Z.02 - steklena stena v učilnicah pritličja na J fasadi

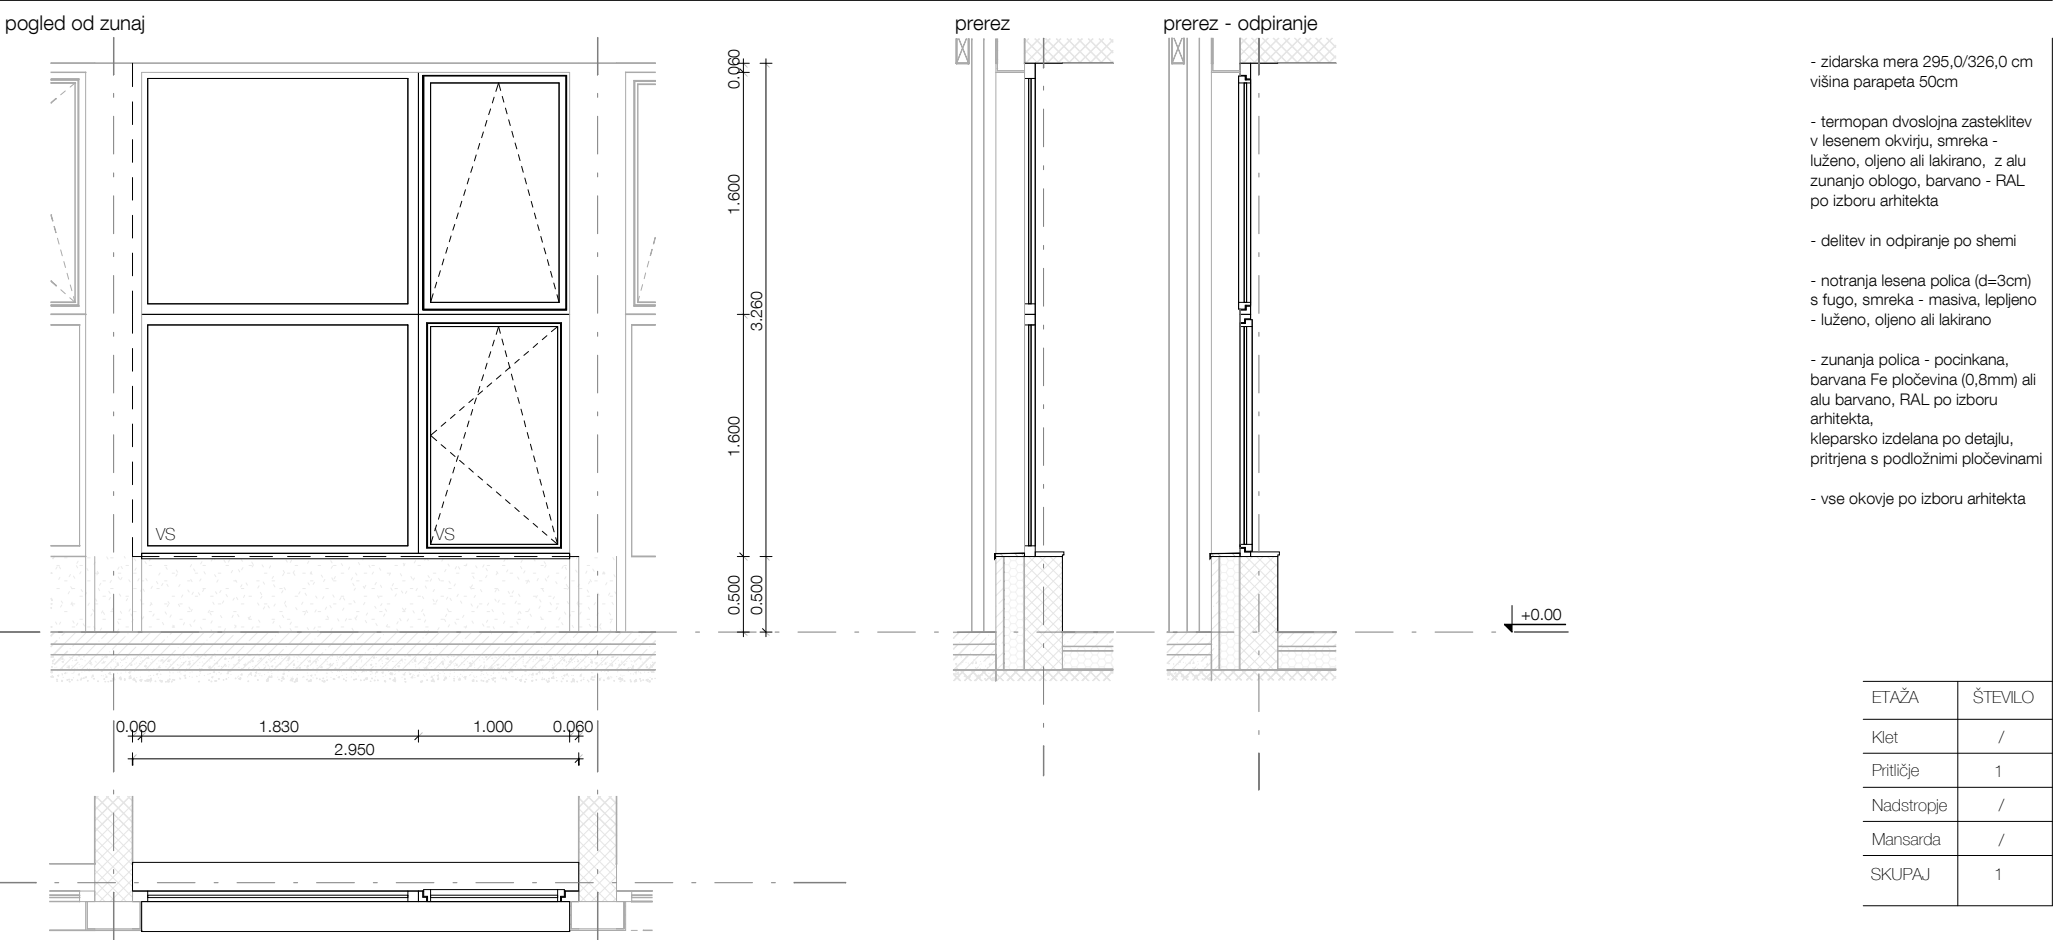

Vse mere preveriti na mestu! I Vse nejasnosti reševati skupaj s projektantom! I Vse sestave konstrukcij je potrebno preveriti v tekstualnem delu PZI projekta! I Delavniške načrte (jeklene konstrukcije, oken, vrat, fasade, opreme) izdela izvajalec, pred vgradnjo jih mora pisno potrditi odgovorni vodja projekta! I Predmetni načrt je avtorsko delo, zato mora vse spremembe objekta potrditi izključno odgovorni projektant arhitekture! I Vse potrditve, pregledi, spremembe itd. s strani odgovornih projektantov morajo biti pisne in navedene v gradbenem dnevniku!

številka projekta	0071 - 2014
naročnik	OBČINA BREŽICE
naslov naročnika	Cesta prvih borcev 18 8250 Brežice
vrsta objekta	OŠ IN VRTEC CERKLJE OB KRKI
mesto gradnje	Cerklje ob Krki
številka parcele	3125/1, 3124/2, 3124/11, 3127/5, 3126/1, 3127/11
katastrska občina	1302 Cerklje
vrsta projektne dokumentacije	P Z I
načrt	ARHITEKTURA A1
risba sprememba	A - Sheme zunanjih steklenih sten 01
merilo	1 : 50
datum datum spremembe	maj 2015
številka lista	5.1.10
odgovorni vodja projekta identifikacijska številka	Rok Žnidaršič, u.d.i.a. ZAPS - 1576
odgovorni projektant arhitekture identifikacijska številka	Rok Žnidaršič, u.d.i.a. ZAPS - 1576
projektanti	Jerneja Fischer Knap, u.d.i.a. Mojca Gabrič, u.d.i.a. Dejan Fortuna, u.d.i.a.

A.SS.Z.03 - steklena stena v učilnicah pritličja na J fasadi

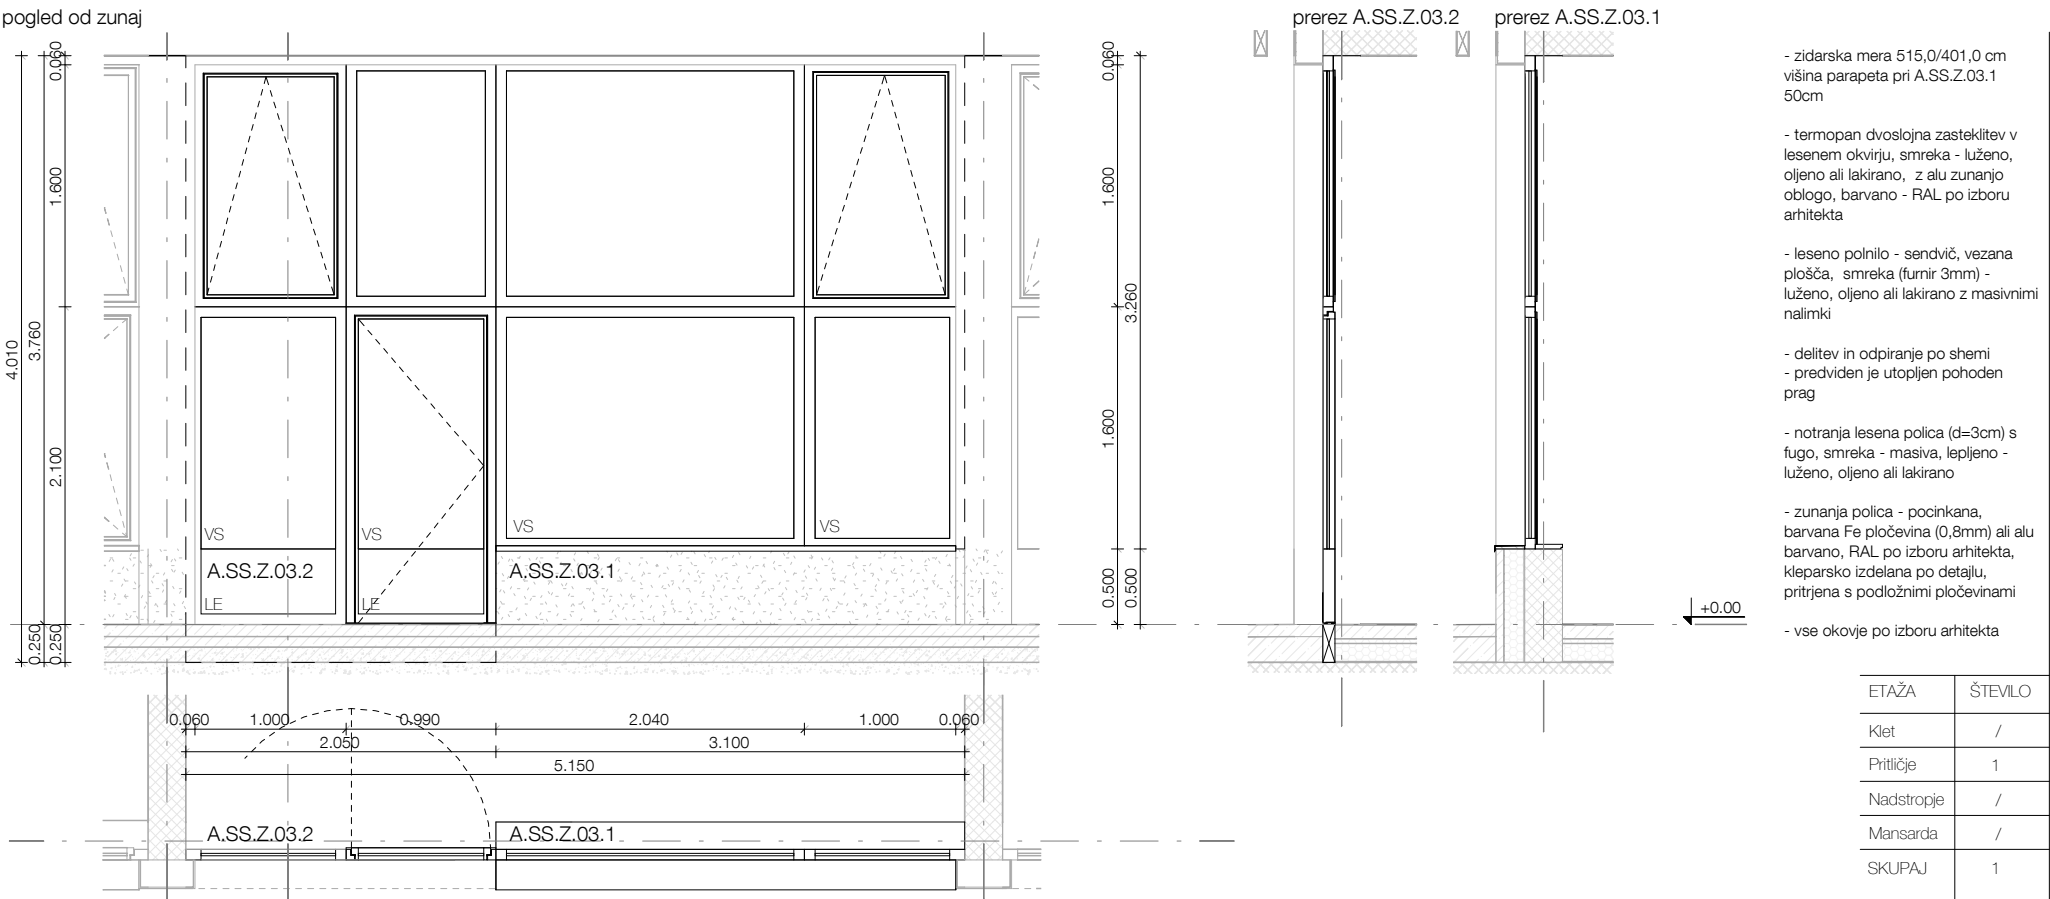

SH.A.SS.Z.02

SPLOŠNI OPIS

- materiali in obdelave podani pri posameznem opisu

- izvajalec mora pred začetkom izvedbe za vse finalne obdelave in detajle izdelati primerne vzorce, ki jih pismo potrdi odgovorni projektant arhitekture

OKNA IN STEKLENE STENE

- vsa polnila dvoslojna termopan zasteklitev s plinskim polnilom in nizkoemisijским premazom, Ug= min 1,0 W/m2,
- zunanje stavbno pohišstvo Ug = 1,2 W/m2,
- zvočna izolativnost Rw ≥ 33 dB, razen kjer je označeno drugače
- vse okovje srednjega cenovnega razreda po izboru arhitekta, razen kjer je v opisu navedeno drugače
- pri steklenih stenah, ki se odpirajo je predviden utopljen pohoden prag

VRATA

- vse okovje srednjega cenovnega razreda po izboru arhitekta, razen kjer je v opisu navedeno drugače

- v vrtcu je predvidena zaščita vseh tečajev na vratnih krilih, ki varuje pred poškodbami prstov, kot npr. Pantal, ščitniki prstov ali Rek, finprotect plus

LESENO POLNILO

- sendvič iz vezane plošče, furnirano (vrsta furnirja določena pri posamičnem opisu), smer furnirja po daljši stranici razen kjer je v opisu navedeno drugače


LEGENDA

LE leseno polnilo
VS varnostno steklo - zunanje in notranje steklo varnostno, razen če je v opisu navedeno drugače

777 MEDPROSTOR

Medprostor, arhitekturni atelje d.o.o.
Breg 22/III, SI - 1000 Ljubljana,
T: 083813648, F:083813649,
Ep: info@medprostor.si, I: www.medprostor.si


A.SS.Z.04, A.SS.Z.05 - - steklena stena studia v pritličju na J fasadi

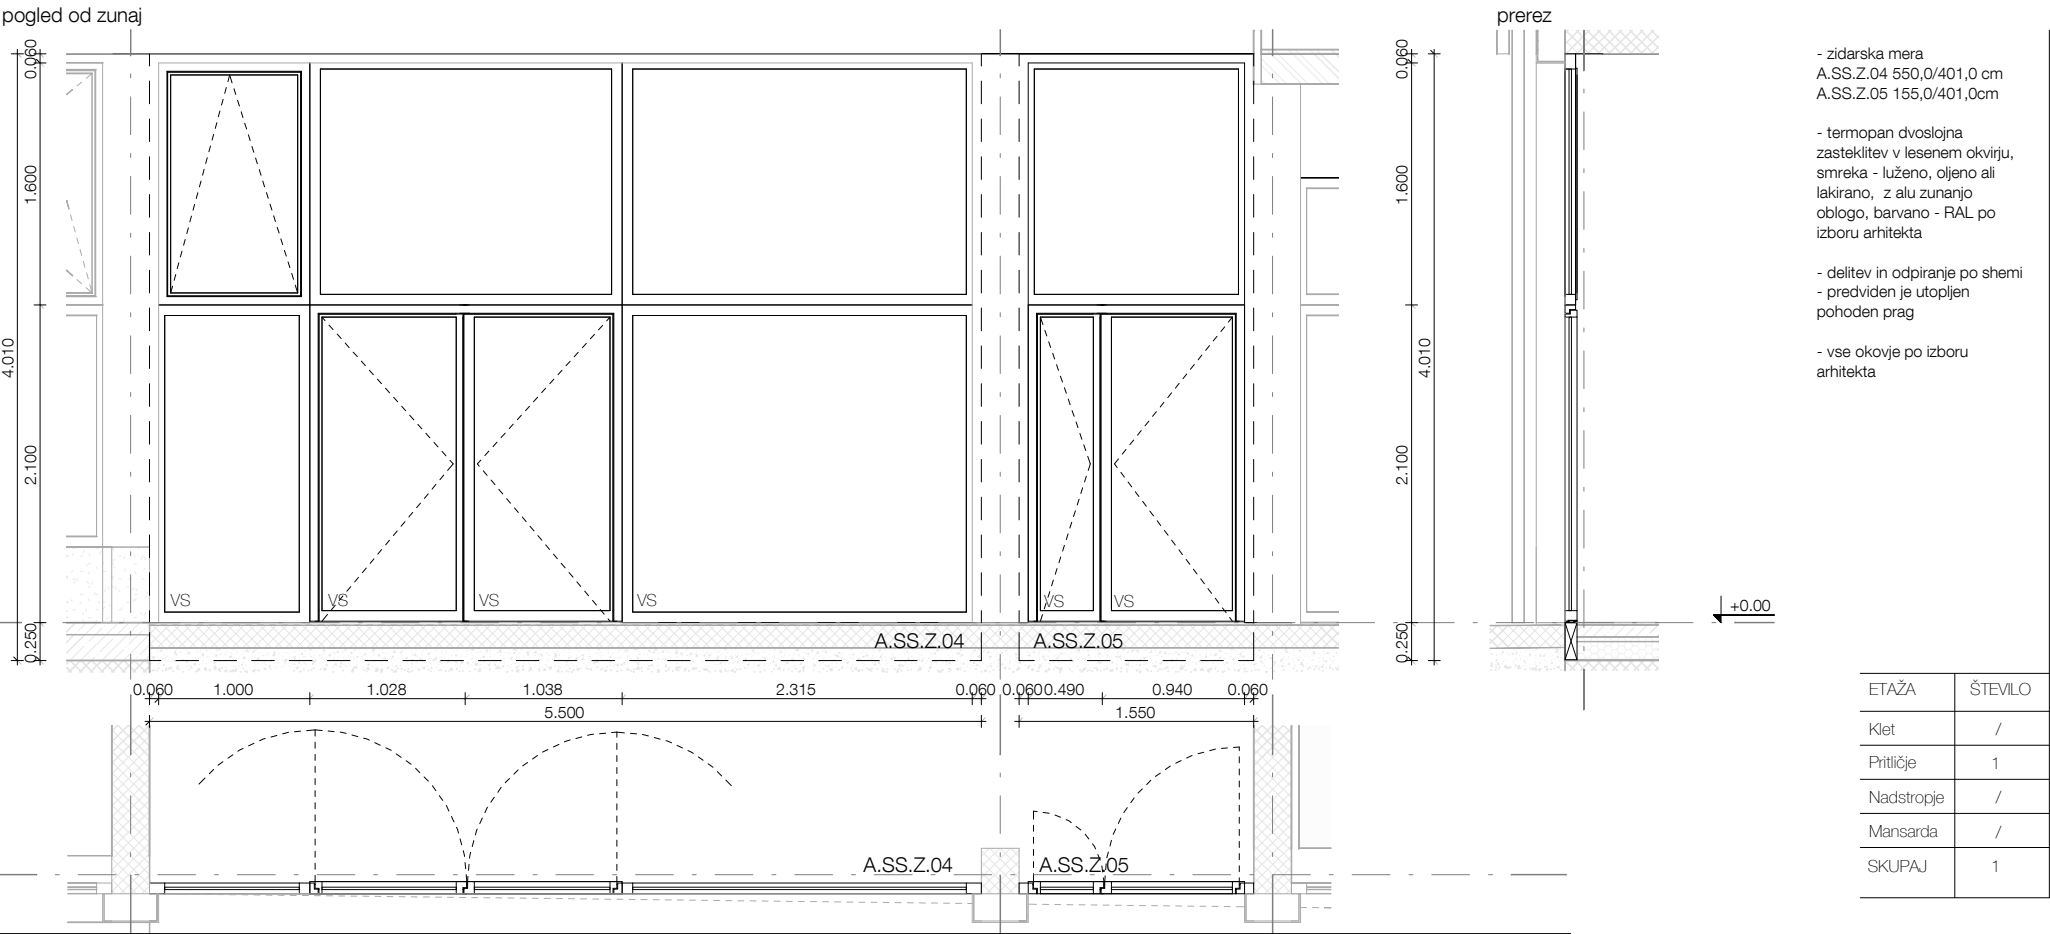


Vse mere preveriti na mestu! I Vse nejasnosti reševati skupaj s projektantom! I Vse sestave konstrukcij je potrebno preveriti v tekstualnem delu PZI projekta! I Delavniške načrte (jeklene konstrukcije, oken, vrat, fasade, opreme) izdela izvajalec, pred vgradnjo jih mora pisno potrditi odgovorni vodja projekta! I Predmetni načrt je avtorsko delo, zato mora vse spremembe objekta potrditi izključno odgovorni projektant arhitekture! I Vse potrditve, pregledi, spremembe itd. s strani odgovornih projektantov morajo biti pisne in navedene v gradbenem dnevniku!

številka projekta	0071 - 2014
naročnik	OBČINA BREŽICE
naslov naročnika	Cesta prvih borcev 18 8250 Brežice
vrsta objekta	OŠ IN VRTEC CERKLJE OB KRKI
mesto gradnje	Cerklje ob Krki
številka parcele	3125/1, 3124/2, 3124/11, 3127/5, 3126/1, 3127/11
katastrska občina	1302 Cerklje
vrsta projektne dokumentacije	P Z I
načrt	ARHITEKTURA A1
risba sprememba	A - Sheme zunanjih steklenih sten 02
merilo	1 : 50
datum datum spremembe	maj 2015
številka lista	5.1.11
odgovorni vodja projekta identifikacijska številka	Rok Žnidaršič, u.d.i.a. ZAPS - 1576
odgovorni projektant arhitekture identifikacijska številka	Rok Žnidaršič, u.d.i.a. ZAPS - 1576
projektanti	Jerneja Fischer Knap, u.d.i.a. Mojca Gabrič, u.d.i.a. Dejan Fortuna, u.d.i.a.

pogled od zunaj

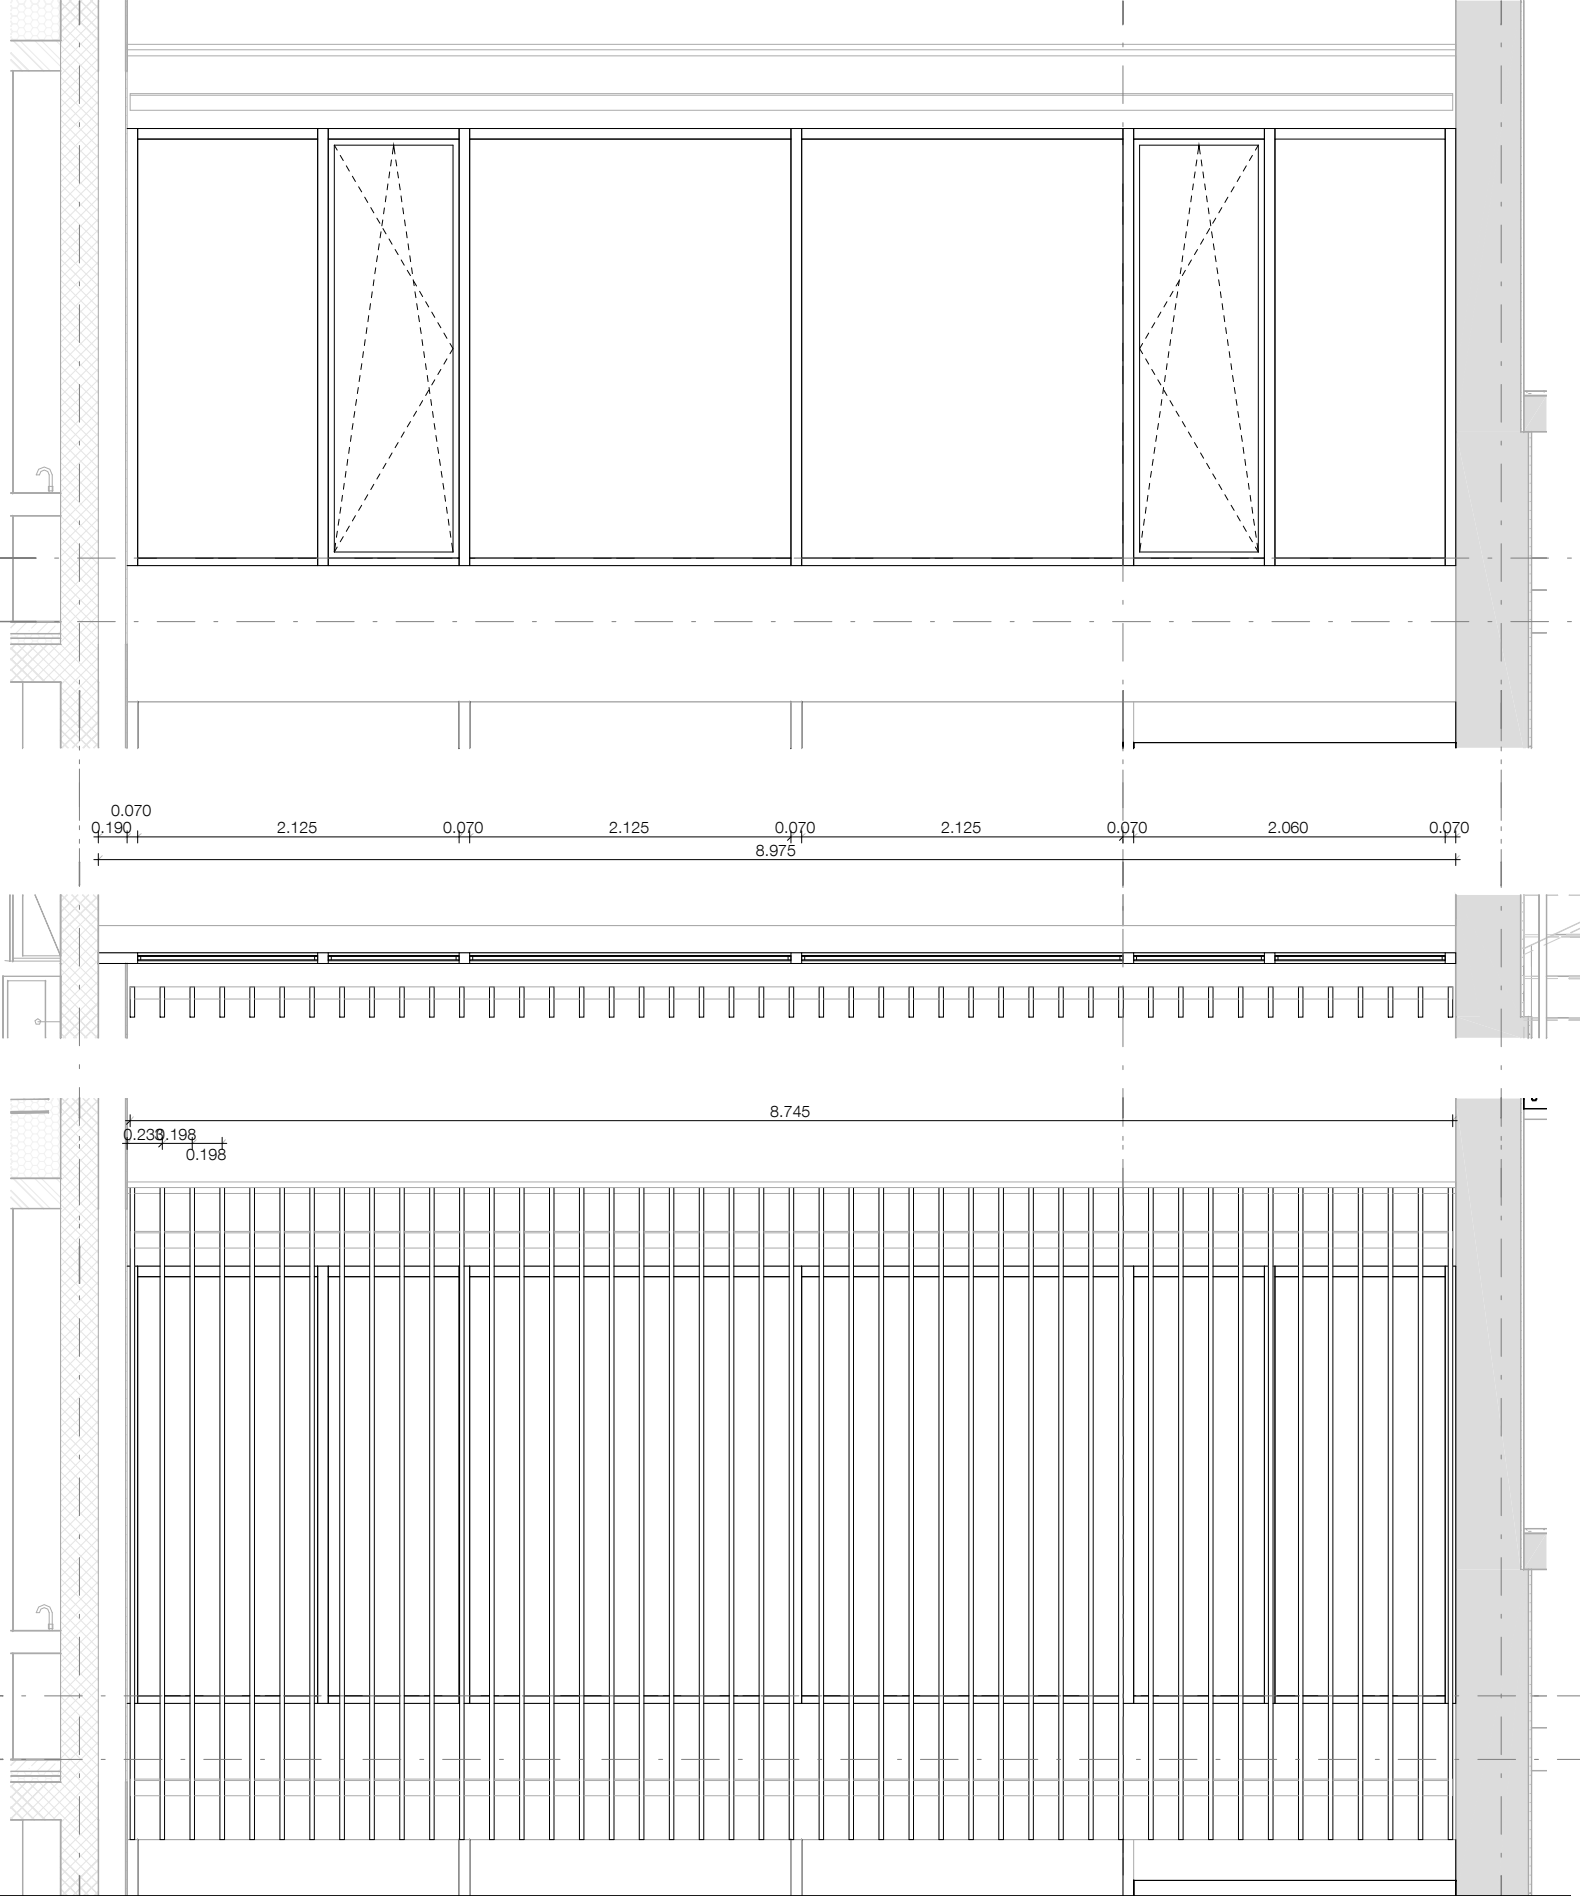

prerez

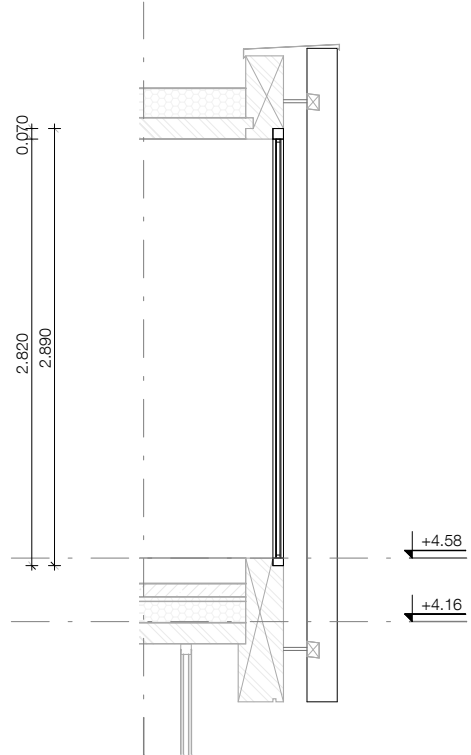

- zidarska mera 897,5/289,0 cm
- termopan dvoslojna zasteklitev
- delitve leseni vertikalni profili, macesen - krtačeno, oljeno
- delitev in odpiranje po shemi
- odpiranje: pololiva, ki v zaklenjenem stanju omogoča odpiranje na pripiro
- vse okovje po izboru arhitekta
- zunanja fiksna lesena senčila, lesene lamele d=4cm, širine 20cm, macesen - krtačeno, oljeno, pritrdjevanje z distanco (15cm) na okenski okvir, izdelava po detajlu
- izdelava po detajlu, glej fasadni pas FP5

ETAŽA	ŠTEVILO
Klet	/
Pritličje	/
Nadstropje	2
Mansarda	/
SKUPAJ	2

Vse mere preveriti na mestu! I Vse nejasnosti reševati skupaj s projektantom! I Vse sestave konstrukcij je potrebno preveriti v tekstualnem delu PZI projekta! I Delavniške načrte (jeklene konstrukcije, oken, vrat, fasade, opreme) izdela izvajalec, pred vgradnjo jih mora pisno potrditi odgovorni vodja projekta! I Predmetni načrt je avtorsko delo, zato mora vse spremembe objekta potrditi izključno odgovorni projektant arhitekture! I Vse potrditve, pregledi, spremembe itd. s strani odgovornih projektantov morajo biti pisne in navedene v gradbenem dnevniku!


- SPLOŠNI OPIS
- materiali in obdelave podani pri posameznem opisu
- OKNA IN STEKLENE STENE
- vsa polnila dvoslojna termopan zasteklitev s plinskim polnilom in nizkoemisijским premazom, Ug= min 1,0 W/m2,
 - zunanje stavbno pohišstvo Ug = 1,2 W/m2,
 - zvočna izolativnost Rw ≥ 33 dB, razen kjer je označeno drugače
 - vse okovje srednjega cenovnega razreda po izboru arhitekta, razen kjer je v opisu navedeno drugače
 - pri steklenih stenah, ki se odpirajo je predviden utopljen pohoden prag
- VRATA
- vse okovje srednjega cenovnega razreda po izboru arhitekta, razen kjer je v opisu navedeno drugače
- v vrtcu je predvidena zaščita vseh tečajev na vratnih krilih, ki varuje pred poškodbami prstov, kot npr. Pantal, ščitniki prstov ali Rek, finprotect plus
- LESENO POLNILO
- sendvič iz vezane plošče, furnirano (vrsta furnirja določena pri posamičnem opisu), smer furnirja po daljši stranici razen kjer je v opisu navedeno drugače
- LEGENDA
- LE leseno polnilo
 - VS varnostno steklo - zunanje in notranje steklo varnostno, razen če je v opisu navedeno drugače

Medprostor


Medprostor, arhitekturni atelje d.o.o.
Breg 22/III, SI - 1000 Ljubljana,
T: 083813648, F:083813649,
Ep: info@medprostor.si, I: www.medprostor.si

številka projekta	0071 - 2014
naročnik	OBČINA BREŽICE
naslov naročnika	Cesta prvih borcev 18 8250 Brežice
vrsta objekta	OŠ IN VRTEC CERKLJE OB KRKI
mesto gradnje	Cerklje ob Krki
številka parcele	3125/1, 3124/2, 3124/11, 3127/5, 3126/1, 3127/11
katastrska občina	1302 Cerklje
vrsta projektne dokumentacije	P Z I
načrt	ARHITEKTURA A1
risba sprememba	A - Sheme zunanjih steklenih sten 10
merilo	1 : 50
datum datum spremembe	maj 2015
številka lista	5.1.19
odgovorni vodja projekta identifikacijska številka	Rok Žnidaršič, u.d.i.a. ZAPS - 1576
odgovorni projektant arhitekture identifikacijska številka	Rok Žnidaršič, u.d.i.a. ZAPS - 1576
projektanti	Jerneja Fischer Knap, u.d.i.a. Mojca Gabrič, u.d.i.a. Dejan Fortuna, u.d.i.a.

A.SS.Z.20 - okno na hodniku na Z fasadi

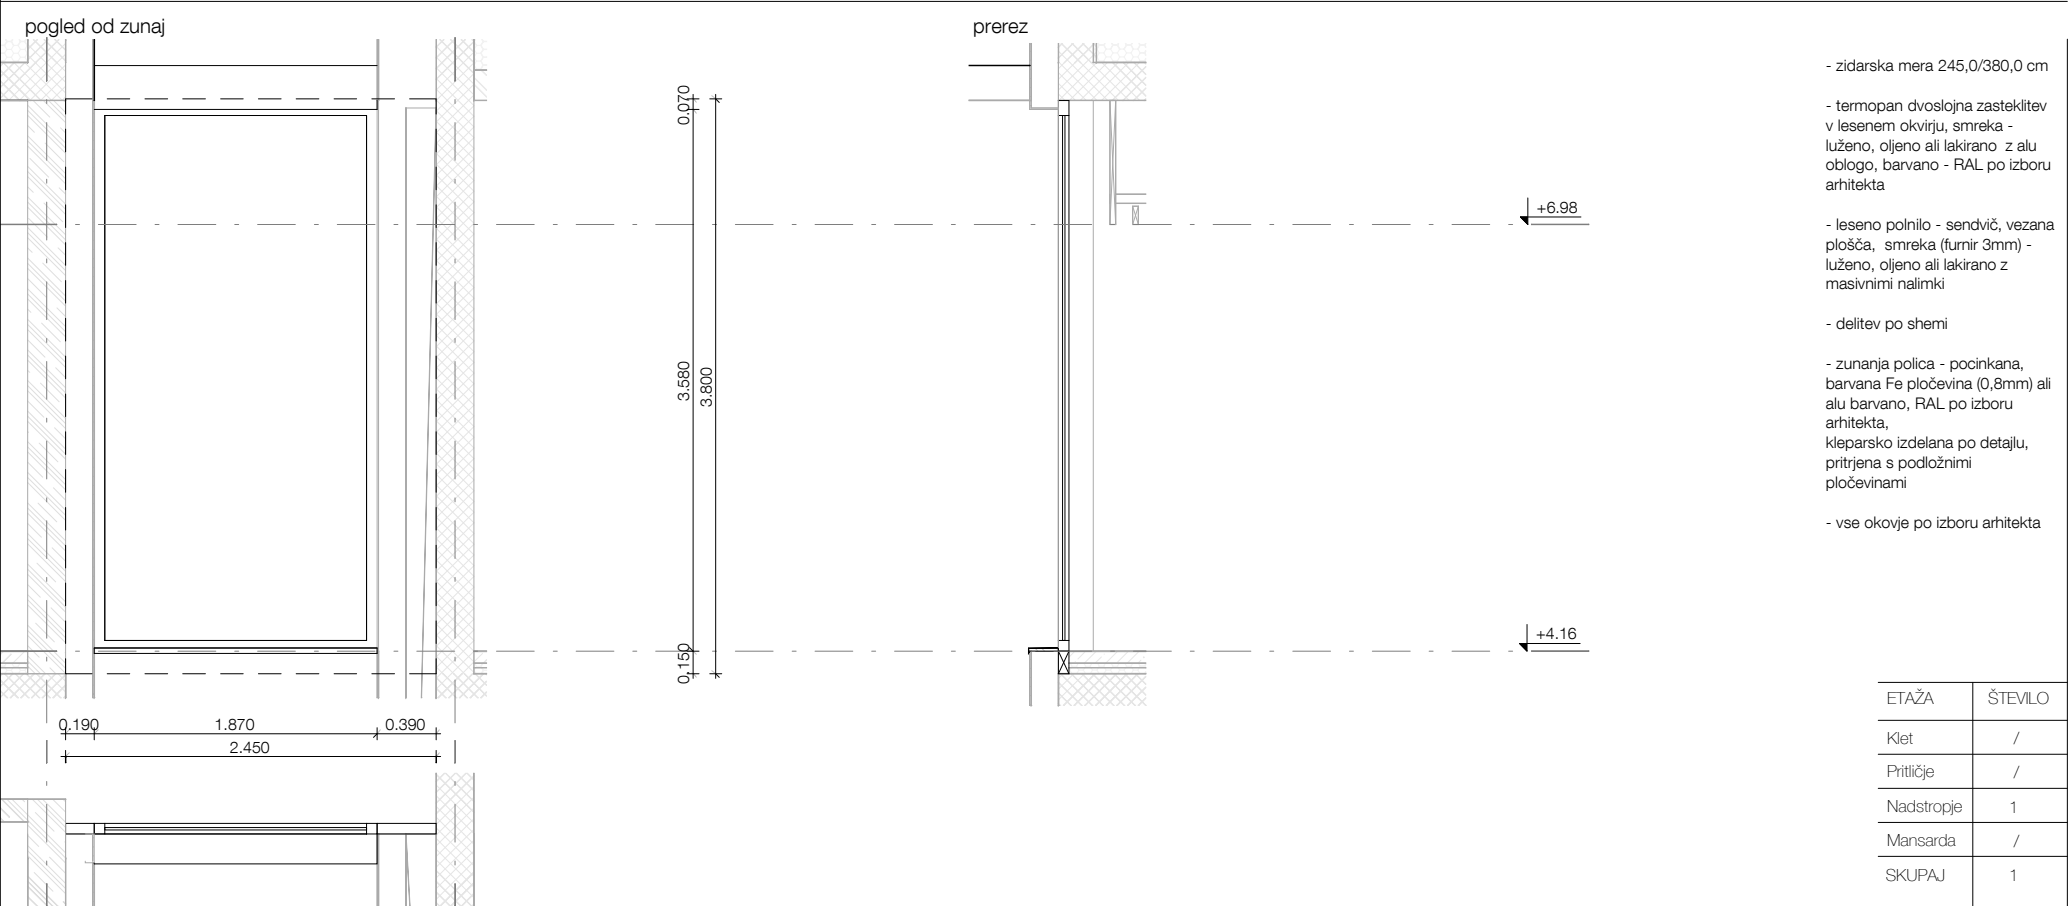

A.SS.Z.21 - okno v učilnici v 1.nad na Z fasadi

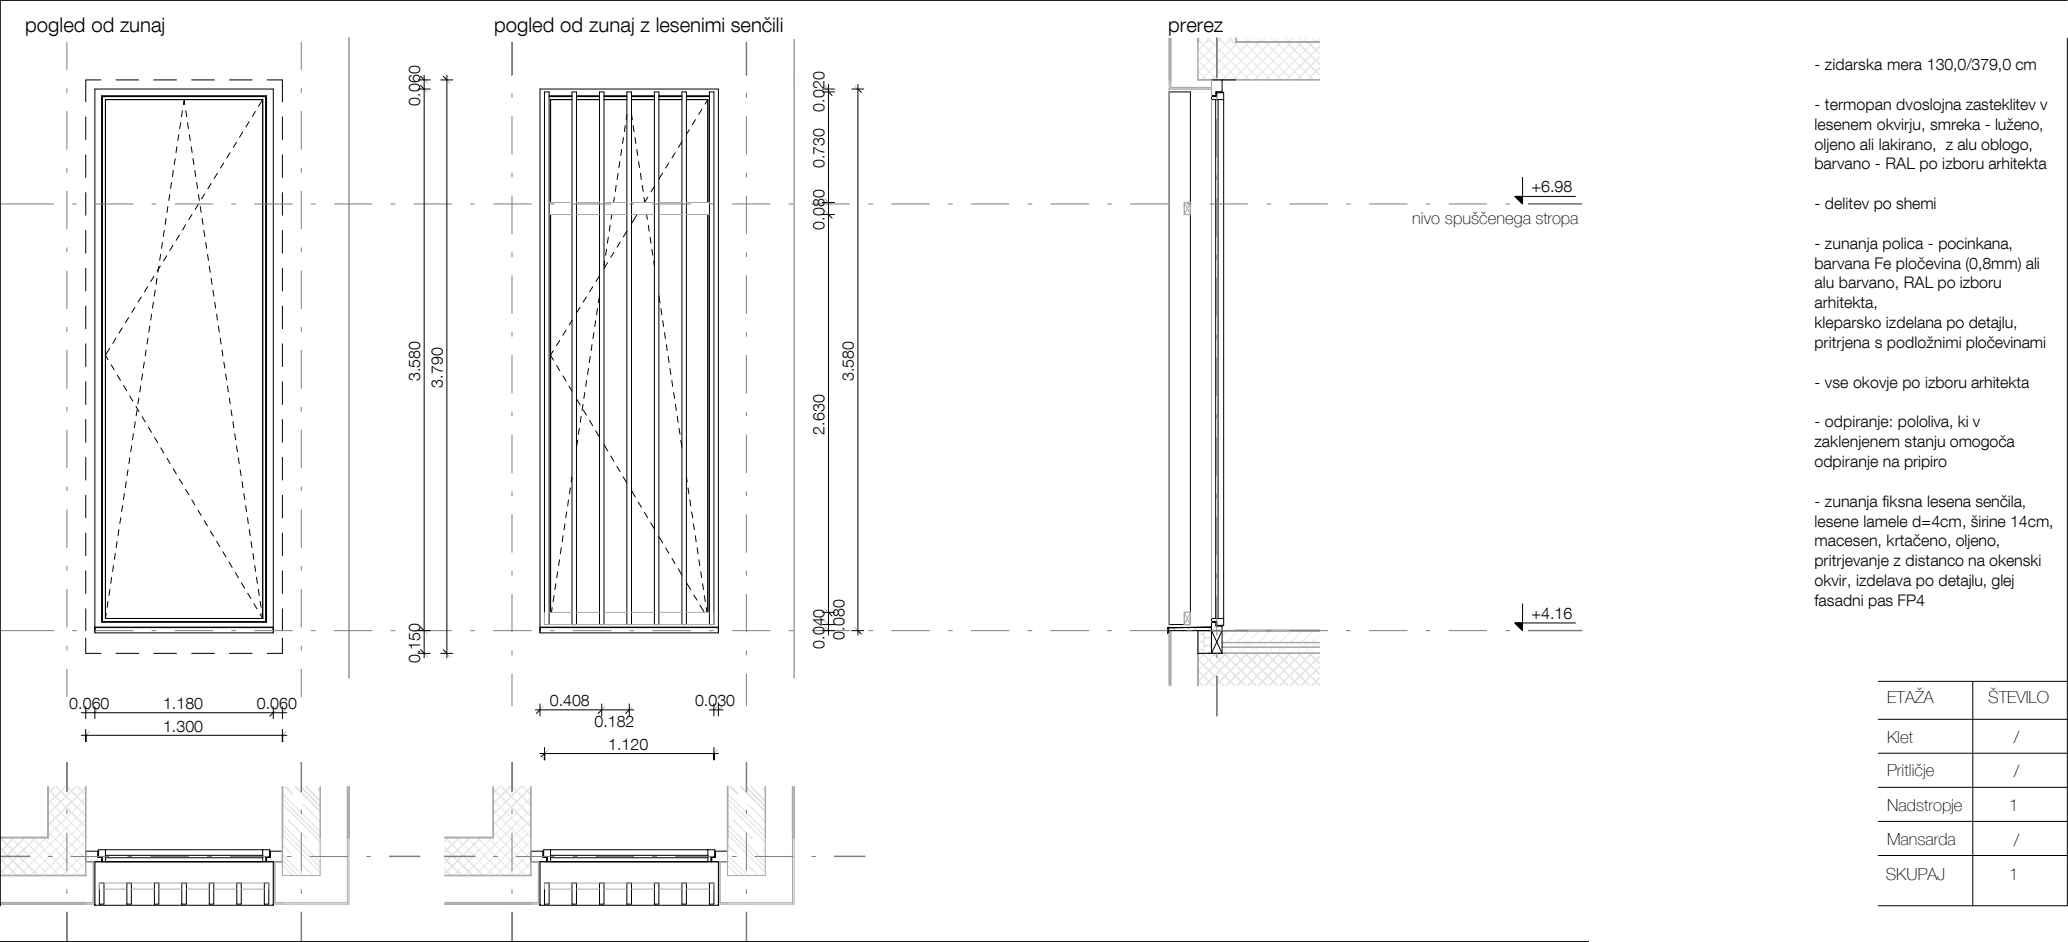

Vse mere preveriti na mestu! I Vse nejasnosti reševati skupaj s projektantom! I Vse sestave konstrukcij je potrebno preveriti v tekstualnem delu PZI projekta! I Delavniške načrte (jeklene konstrukcije, oken, vrat, fasade, opreme) izdela izvajalec, pred vgradnjo jih mora pisno potrditi odgovorni vodja projekta! I Predmetni načrt je avtorsko delo, zato mora vse spremembe objekta potrditi izključno odgovorni projektant arhitekture! I Vse potrditve, pregledi, spremembe itd. s strani odgovornih projektantov morajo biti pisne in navedene v gradbenem dnevniku!

SH.A.SS.Z.11

SPLOŠNI OPIS

- materiali in obdelave podani pri posameznem opisu

- izvajalec mora pred začetkom izvedbe za vse finalne obdelave in detaje izdelati primerne vzorce, ki jih pismo potrdi odgovorni projektant arhitekture

OKNA IN STEKLENE STENE

- vsa polnila dvoslojna termopan zasteklitev s plinskim polnilom in nizkoemisijksim premazom, Ug= min 1,0 W/m2,

- zunanje stavbno pohištvo Ug = 1,2 W/m2,

- zvočna izolativnost Rw ≥ 33 dB, razen kjer je označeno drugače

- vse okovje srednjega cenovnega razreda po izboru arhitekta, razen kjer je v opisu navedeno drugače

- pri steklenih stenah, ki se odpirajo je predviden utopljen pohoden prag

VRATA

- vse okovje srednjega cenovnega razreda po izboru arhitekta, razen kjer je v opisu navedeno drugače

- v vrtcu je predvidena zaščita vseh tečajev na vratnih krilih, ki varuje pred poškodbami prstov, kot npr. Pantal, ščitniki prstov ali Rek, finprotect plus

LESENO POLNILLO

- sendvič iz vezane plošče, furnirano (vrsta furnirja določena pri posamičnem opisu), smer furnirja po daljši stranici razen kjer je v opisu navedeno drugače

LEGENDA

LE leseno polnilo

VS varnostno steklo - zunanje in notranje steklo varnostno, razen če je v opisu navedeno drugače

MEDPROSTOR

Medprostor, arhitekturni atelje d.o.o.


Breg 22/III, SI - 1000 Ljubljana,

T: 083813648, F:083813649,


Ep: info@medprostor.si, I: www.medprostor.si

številka projekta	0071 - 2014
naročnik	OBČINA BREŽICE
naslov naročnika	Cesta prvih borcev 18 8250 Brežice
vrsta objekta	OŠ IN VRTEC CERKLJE OB KRKI
mesto gradnje	Cerklje ob Krki
številka parcele	3125/1, 3124/2, 3124/11, 3127/5, 3126/1, 3127/11
katastrska občina	1302 Cerklje
vrsta projektne dokumentacije	P Z I
načrt	ARHITEKTURA A1
risba sprememba	A - Sheme zunanjih steklenih sten 11
merilo	1 : 50
datum datum spremembe	maj 2015
številka lista	5.1.20
odgovorni vodja projekta identifikacijska številka	Rok Žnidaršič, u.d.i.a. ZAPS - 1576
odgovorni projektant arhitekture identifikacijska številka	Rok Žnidaršič, u.d.i.a. ZAPS - 1576
projektanti	Jerneja Fischer Knap, u.d.i.a. Mojca Gabrič, u.d.i.a. Dejan Fortuna, u.d.i.a.

B.O.Z.01 - okno na S fasadi

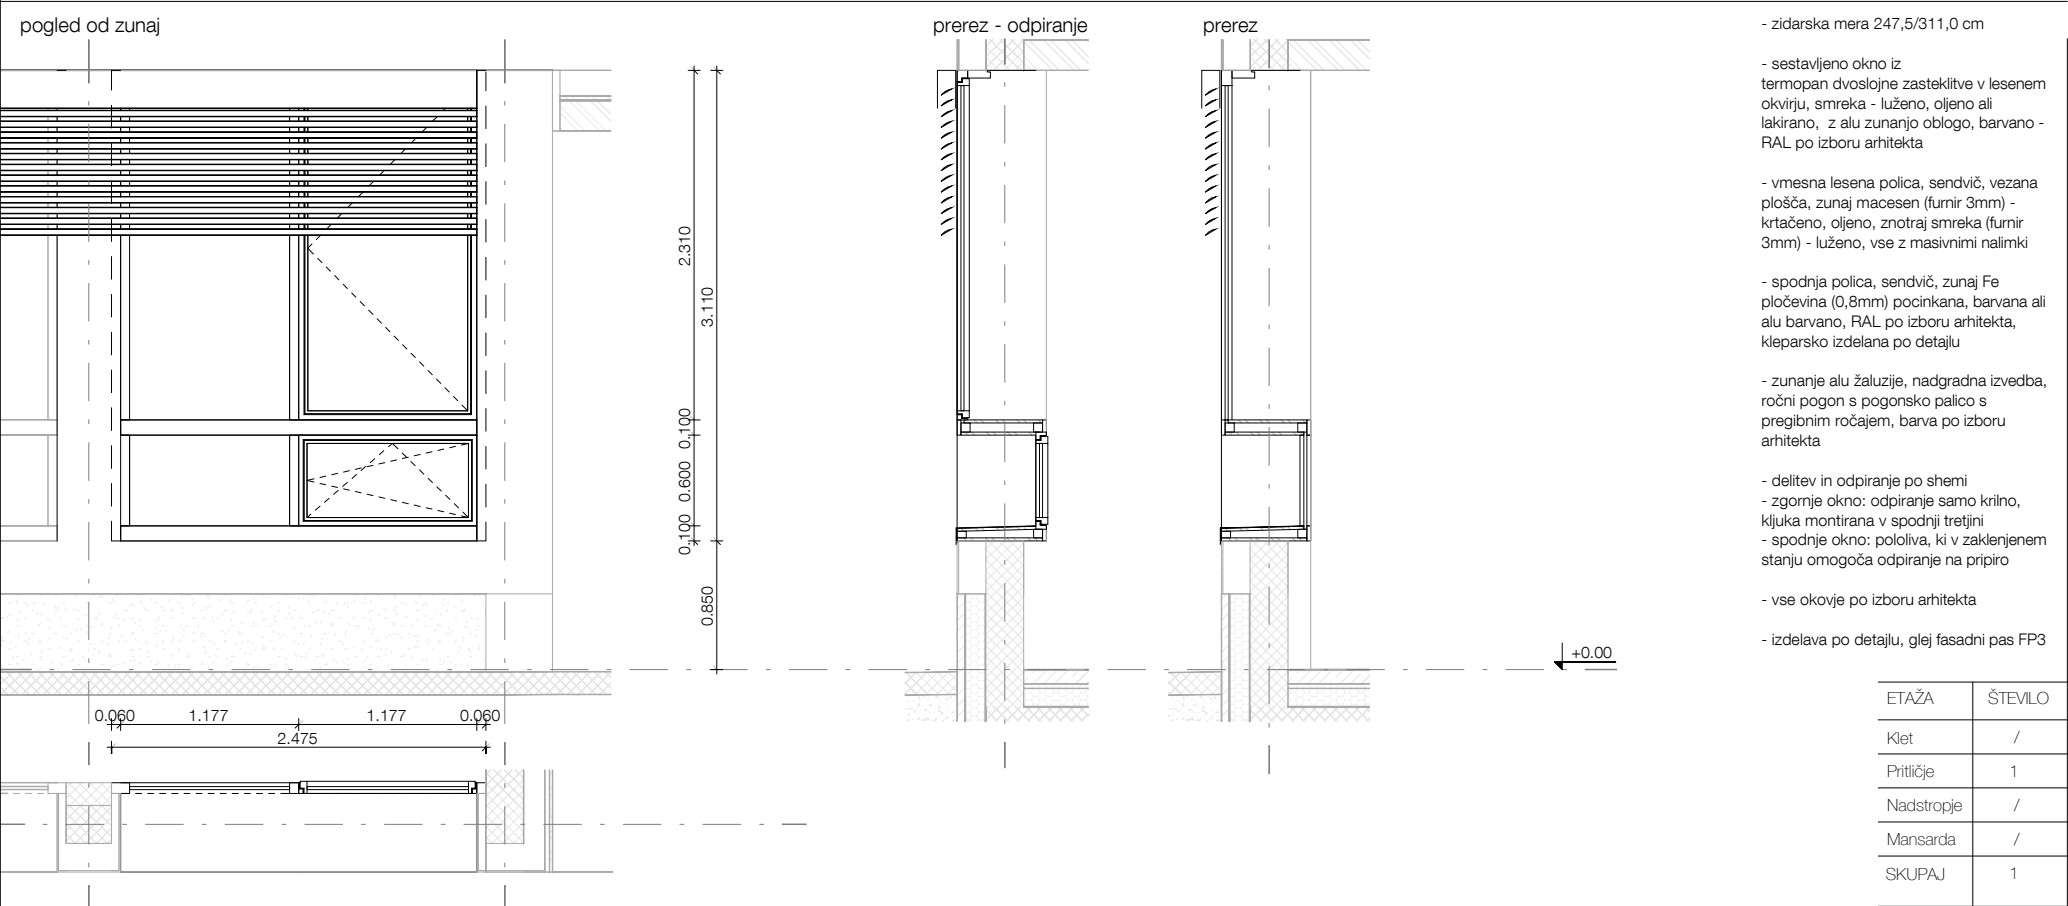

B.O.Z.02 - okno na S fasadi

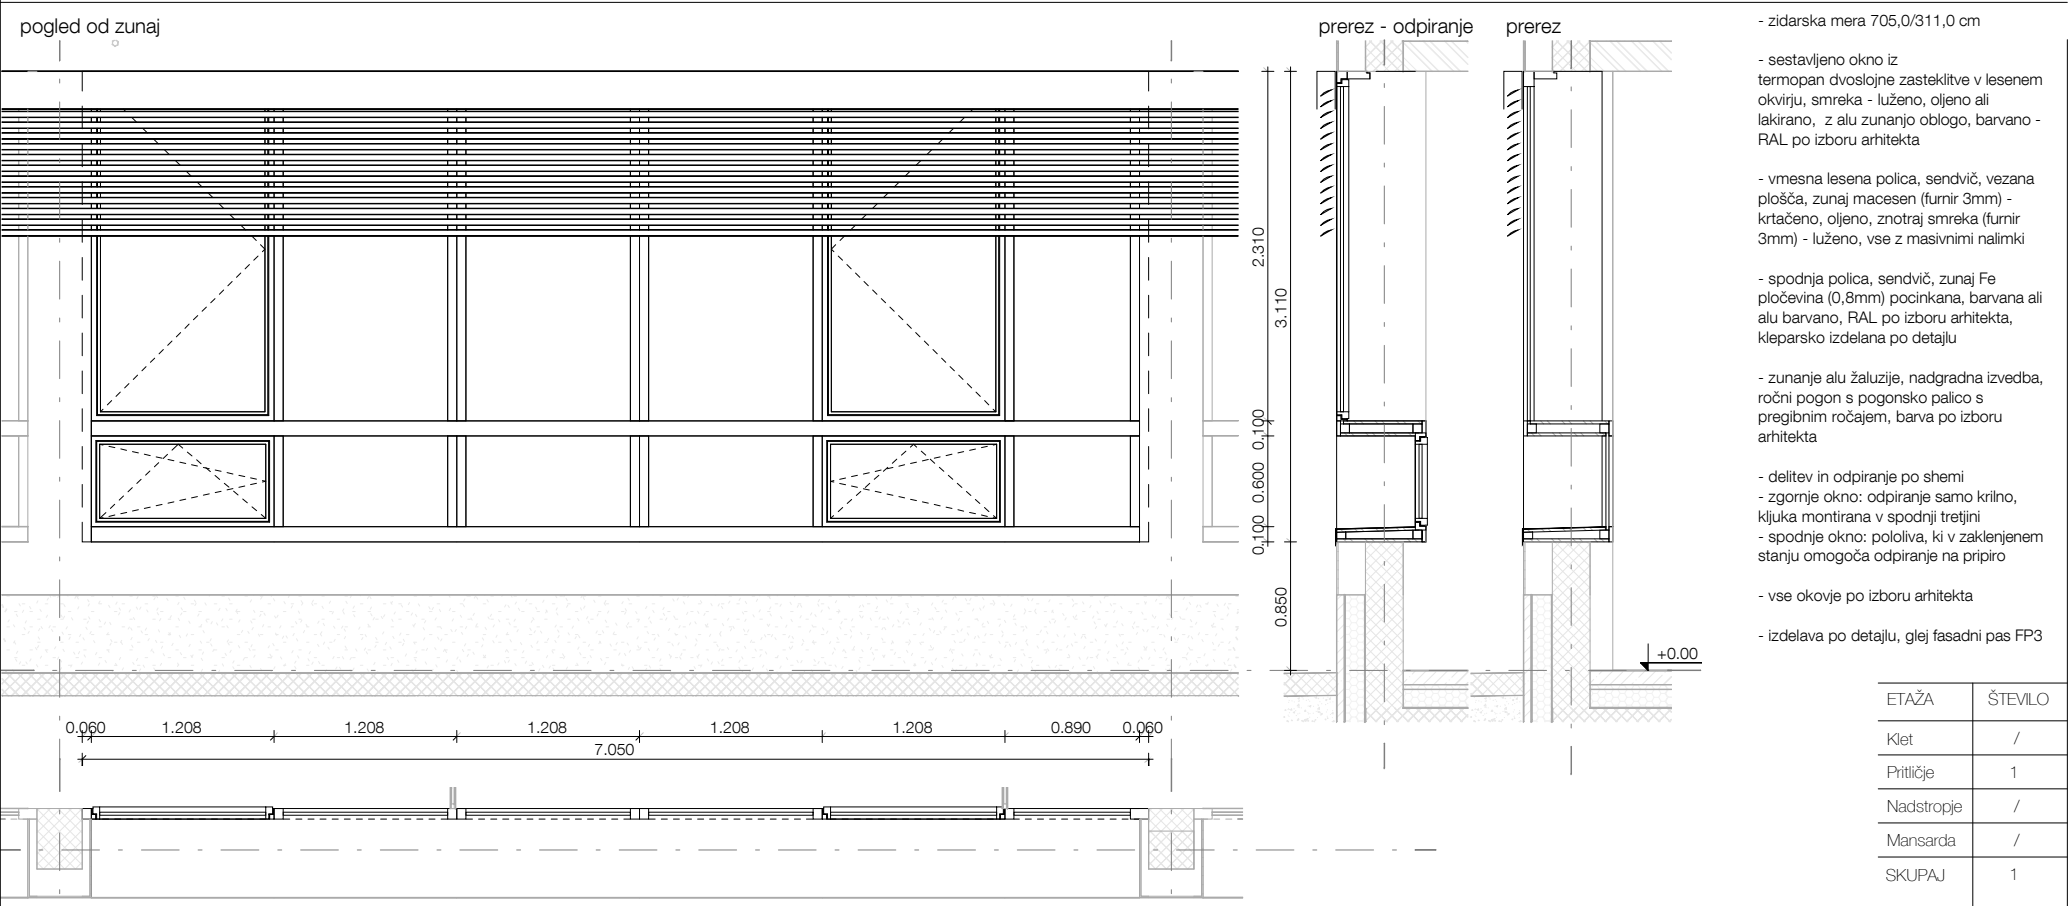

Vse mere preveriti na mestu! I Vse nejasnosti reševati skupaj s projektantom! I Vse sestave konstrukcij je potrebno preveriti v tekstualnem delu PZI projekta! I Delavniške načrte (jeklene konstrukcije, oken, vrat, fasade, opreme) izdela izvajalec, pred vgradnjo jih mora pisno potrditi odgovorni vodja projekta! I Predmetni načrt je avtorsko delo, zato mora vse spremembe objekta potrditi izključno odgovorni projektant arhitekture! I Vse potrditve, pregledi, spremembe itd. s strani odgovornih projektantov morajo biti pisne in navedene v gradbenem dnevniku!

SH.B.O.Z.01

SPLOŠNI OPIS

- materiali in obdelave podani pri posameznem opisu

- izvajalec mora pred začetkom izvedbe za vse finalne obdelave in detajle izdelati primerne vzorce, ki jih pismo potrdi odgovorni projektant arhitekture

OKNA IN STEKLENE STENE

- vsa polnila dvoslojna termopan zasteklitve s plinskim polnilom in nizkoemisijским premazom, Ug= min 1,0 W/m2,

- zunanje stavbno pohišstvo Ug = 1,2 W/m2,

- zvočna izolativnost Rw ≥ 33 dB, razen kjer je označeno drugače

- vse okovje srednjega cenovnega razreda po izboru arhitekta, razen kjer je v opisu navedeno drugače

- pri steklenih stenah, ki se odpirajo je predviden utopljen pohoden prag

VRATA

- vse okovje srednjega cenovnega razreda po izboru arhitekta, razen kjer je v opisu navedeno drugače

- v vrtcu je predvidena zaščita vseh tečajev na vratnih krilih, ki varuje pred poškodbami prstov, kot npr. Pantal, ščitniki prstov ali Rek, finprotect plus

LESENO POLNILO

- sendvič iz vezane plošče, furnirano (vrsta furnirja določena pri posamičnem opisu), smer furnirja po daljši stranici razen kjer je v opisu navedeno drugače

LEGENDA

LE leseno polnilo

VS varnostno steklo - zunanje in notranje steklo varnostno, razen če je v opisu navedeno drugače

MEDPROSTOR

Medprostor, arhitekturni atelje d.o.o.

Breg 22/III, SI - 1000 Ljubljana,


T: 083813648, F:083813649,

Ep: info@medprostor.si, I: www.medprostor.si


številka projekta	0071 - 2014
naročnik	OBČINA BREŽICE
naslov naročnika	Cesta prvih borcev 18 8250 Brežice
vrsta objekta	OŠ IN VRTEC CERKLJE OB KRKI
mesto gradnje	Cerklje ob Krki
številka parcele	3125/1, 3124/2, 3124/11, 3127/5, 3126/1, 3127/11
katastrska občina	1302 Cerklje
vrsta projektne dokumentacije	P Z I
načrt	ARHITEKTURA A1
risba sprememba	B - Sheme zunanjih oken 01
merilo	1 : 50
datum datum spremembe	maj 2015
številka lista	5.2.01

odgovorni vodja projekta identifikacijska številka	Rok Žnidaršič, u.d.i.a. ZAPS - 1576
odgovorni projektant arhitekture identifikacijska številka	Rok Žnidaršič, u.d.i.a. ZAPS - 1576
projektanti	Jerneja Fischer Knap, u.d.i.a. Mojca Gabrič, u.d.i.a. Dejan Fortuna, u.d.i.a.

B.O.Z.03 - okno na S fasadi

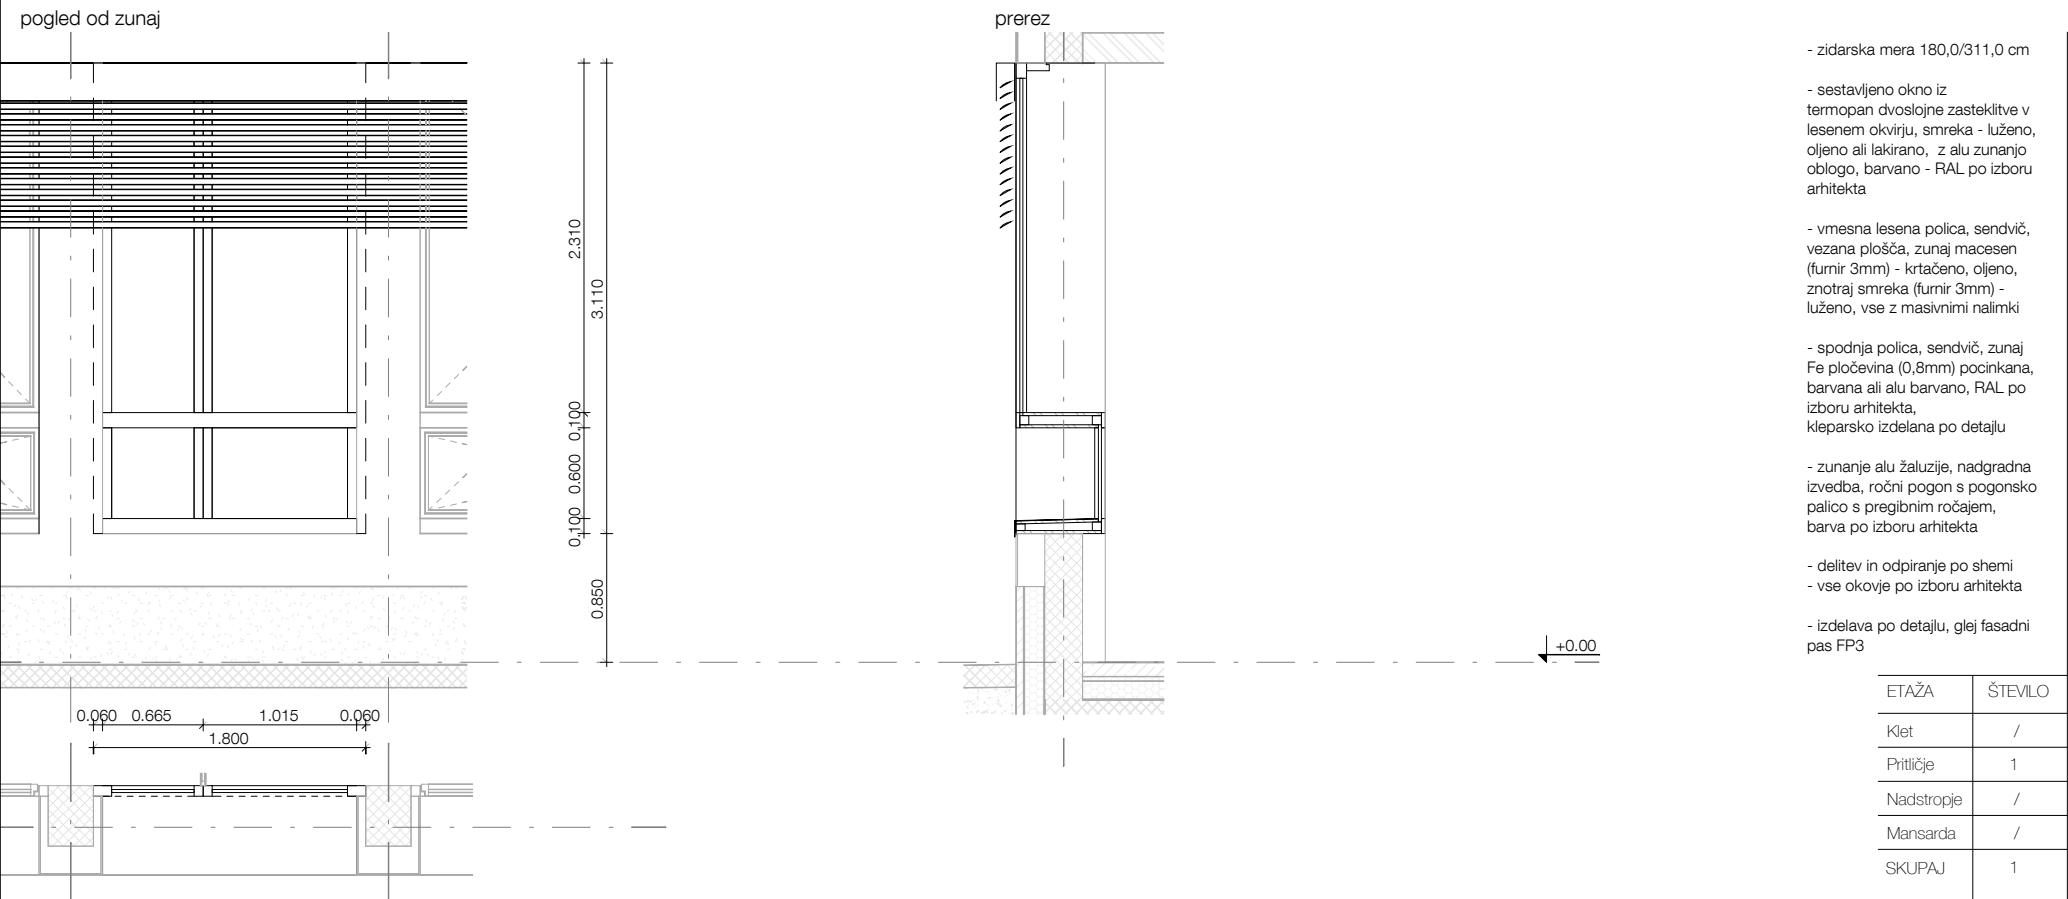

B.O.Z.04 - okno na S fasadi

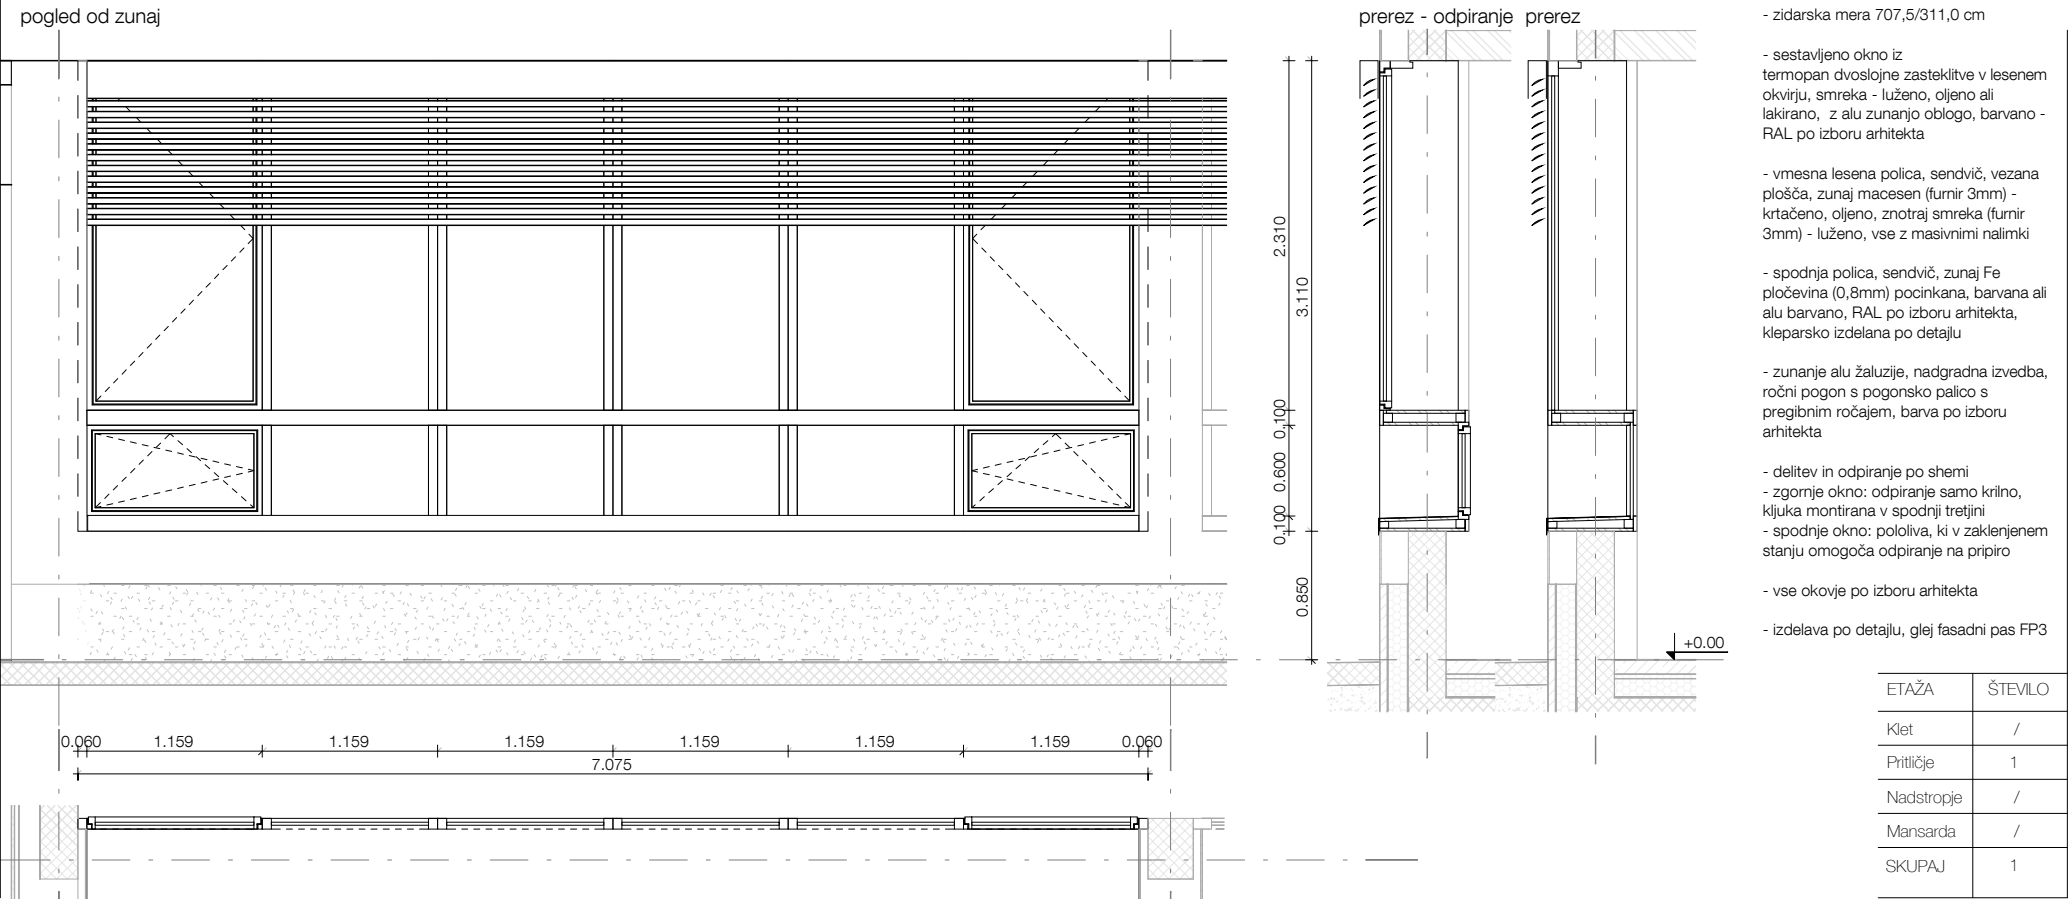

Vse mere preveriti na mestu! I Vse nejasnosti reševati skupaj s projektantom! I Vse sestave konstrukcij je potrebno preveriti v tekstualnem delu PZI projekta! I Delavniške načrte (jeklene konstrukcije, oken, vrat, fasade, opreme) izdela izvajalec, pred vgradnjo jih mora pisno potrditi odgovorni vodja projekta! I Predmetni načrt je avtorsko delo, zato mora vse spremembe objekta potrditi izključno odgovorni projektant arhitekture! I Vse potrditve, pregledi, spremembe itd. s strani odgovornih projektantov morajo biti pisne in navedene v gradbenem dnevniku!

SH.B.O.Z.02

SPLOŠNI OPIS

- materiali in obdelave podani pri posameznem opisu

- izvajalec mora pred začetkom izvedbe za vse finalne obdelave in detajle izdelati primerne vzorce, ki jih pismo potrdi odgovorni projektant arhitekture

OKNA IN STEKLENE STENE

- vsa polnila dvoslojna termopan zasteklitev s plinskim polnilom in nizkoemisijskim premazom, Ug= min 1,0 W/m2,

- zunanje stavbno pohošstvo Ug = 1,2 W/m2,

- zvočna izolativnost Rw ≥ 33 dB, razen kjer je označeno drugače

- vse okovje srednjega cenovnega razreda po izboru arhitekta, razen kjer je v opisu navedeno drugače

- pri steklenih stenah, ki se odpirajo je predviden utopljen pohoden prag

VRATA

- vse okovje srednjega cenovnega razreda po izboru arhitekta, razen kjer je v opisu navedeno drugače

- v vrtcu je predvidena zaščita vseh tečajev na vratnih krilih, ki varuje pred poškodbami prstov, kot npr. Pantal, ščitniki prstov ali Rek, finprotect plus

LESENO POLNILO

- sendvič iz vezane plošče, furnirano (vrsta furnirja določena pri posamičnem opisu), smer furnirja po daljši stranici razen kjer je v opisu navedeno drugače

LEGENDA

LE leseno polnilo

VS varnostno steklo - zunanje in notranje steklo varnostno, razen če je v opisu navedeno drugače

MEDPROSTOR


Medprostor, arhitekturni atelje d.o.o.
Breg 22/III, SI - 1000 Ljubljana,
T: 083813648, F:083813649,
Ep: info@medprostor.si, I: www.medprostor.si

številka projekta	0071 - 2014
naročnik	OBČINA BREŽICE
naslov naročnika	Cesta prvih borcev 18 8250 Brežice
vrsta objekta	OŠ IN VRTEC CERKLJE OB KRKI
mesto gradnje	Cerklje ob Krki
številka parcele	3125/1, 3124/2, 3124/11, 3127/5, 3126/1, 3127/11
katastrska občina	1302 Cerklje
vrsta projektne dokumentacije	P Z I
načrt	ARHITEKTURA A1
risba sprememba	B - Sheme zunanjih oken 02
merilo	1 : 50
datum datum spremembe	maj 2015
številka lista	5.2.02

odgovorni vodja projekta identifikacijska številka	Rok Žnidaršič, u.d.i.a. ZAPS - 1576
odgovorni projektant arhitekture identifikacijska številka	Rok Žnidaršič, u.d.i.a. ZAPS - 1576
projektanti	Jerneja Fischer Knap, u.d.i.a. Mojca Gabrič, u.d.i.a. Dejan Fortuna, u.d.i.a.


B.O.Z.05 - okno na S fasadi

pogled od zunaj

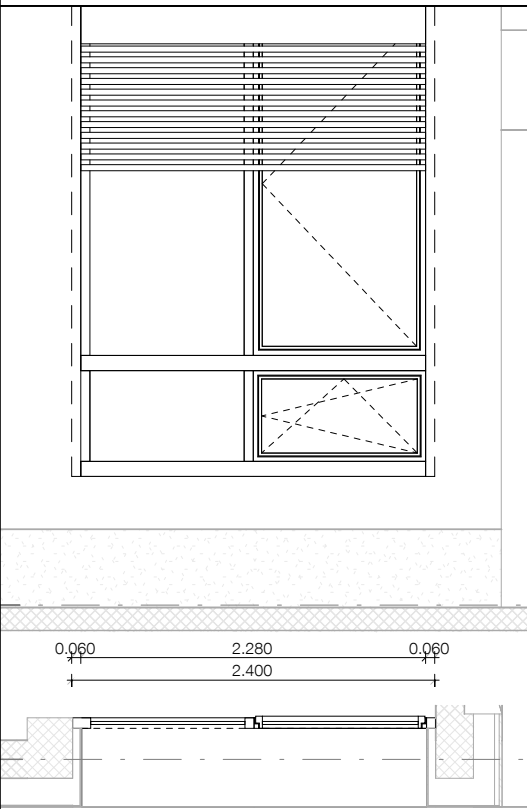

prerez - odpiranje

prerez

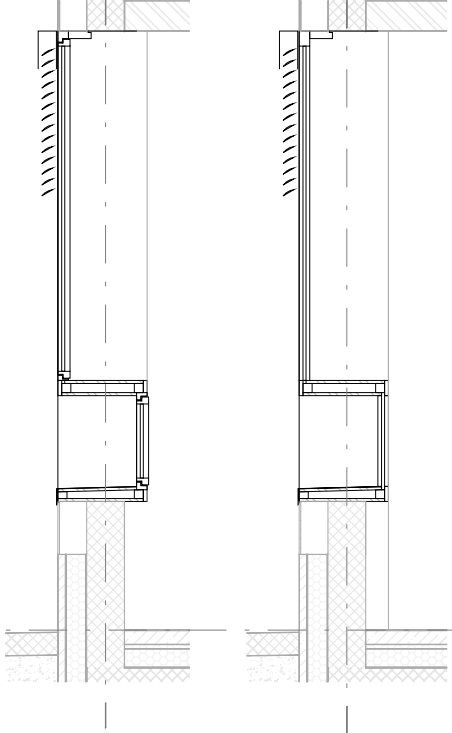

- zidarska mera 240,0/311,0 cm

- sestavljeno okno iz termopan dvoslojne zasteklitve v lesenem okvirju, smreka - luženo, oljeno ali lakirano, z alu zunanjo oblogo, barvano - RAL po izboru arhitekta

- vmesna lesena polica, sendvič, vezana plošča, zunaj macesen (furnir 3mm) - krtačeno, oljeno, znotraj smreka (furnir 3mm) - luženo, vse z masivnimi nalimki

- spodnja polica, sendvič, zunaj Fe pločevina (0,8mm) pocinkana, barvana ali alu barvano, RAL po izboru arhitekta, kleparsko izdelana po detajlu

- zunanje alu žaluzije, nadgradna izvedba, ročni pogon s pogonsko palico s pregibnim ročajem, barva po izboru arhitekta

- delitev in odpiranje po shemi
- zgornje okno: odpiranje samo krilno, kljuka montirana v spodnji tretjini
- spodnje okno: pololiva, ki v zaklenjenem stanju omogoča odpiranje na pripro

- vse okovje po izboru arhitekta

- izdelava po detajlu, glej fasadni pas FP3

ETAŽA	ŠTEVILO
Klet	/
Pritličje	1
Nadstropje	/
Mansarda	/
SKUPAJ	1

SPLOŠNI OPIS

- materiali in obdelave podani pri posameznem opisu

- izvajalec mora pred začetkom izvedbe za vse finalne obdelave in detajle izdelati primerne vzorce, ki jih pismo potrdi odgovorni projektant arhitekture

OKNA IN STEKLENE STENE

- vsa polnila dvoslojna termopan zasteklitev s plinskim polnilom in nizkoemisijskim premazom, Ug= min 1,0 W/m2,
- zunanje stavbno pohišstvo Ug = 1,2 W/m2,
- zvočna izolativnost Rw ≥ 33 dB, razen kjer je označeno drugače
- vse okovje srednjega cenovnega razreda po izboru arhitekta, razen kjer je v opisu navedeno drugače
- pri steklenih stenah, ki se odpirajo je predviden utopljen pohoden prag

VRATA

- vse okovje srednjega cenovnega razreda po izboru arhitekta, razen kjer je v opisu navedeno drugače

- v vrtcu je predvidena zaščita vseh tečajev na vratnih krilih, ki varuje pred poškodbami prstov, kot npr. Pantal, ščitniki prstov ali Rek, finprotect plus

LESENO POLNILO

- sendvič iz vezane plošče, furnirano (vrsta furnirja določena pri posamičnem opisu), smer furnirja po daljši stranici razen kjer je v opisu navedeno drugače

LEGENDA

LE leseno polnilo
VS varnostno steklo - zunanje in notranje steklo varnostno, razen če je v opisu navedeno drugače


MEDPROSTOR

Medprostor, arhitekturni atelje d.o.o.


Breg 22/III, SI - 1000 Ljubljana,
T: 083813648, F:083813649,
Ep: info@medprostor.si, I: www.medprostor.si

B.O.Z.06 - okno na V fasadi


pogled od zunaj

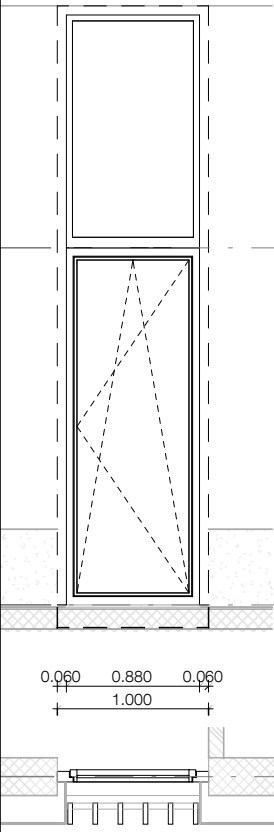

pogled od zunaj z lesenimi senčili

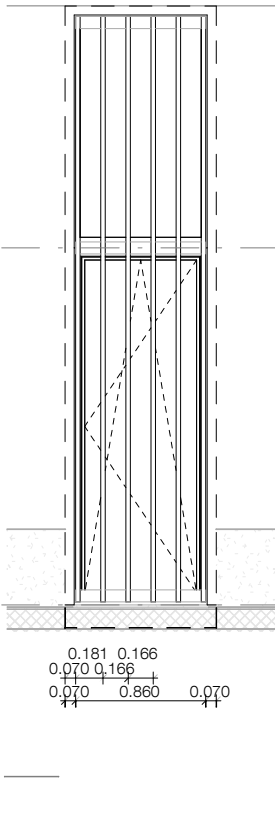

prerez

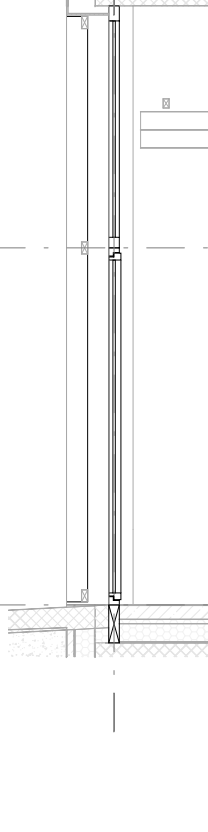

- zidarska mera 100,0/396,0 cm

- termopan dvoslojna zasteklitve v lesenem okvirju, smreka - luženo, oljeno ali lakirano, z alu oblogo, barvano - RAL po izboru arhitekta

- delitev in odpiranje po shemi


- vse okovje po izboru arhitekta

- zunanja fiksna lesena senčila, lesene lamele d=4cm, širine 14cm, macesen, krtačeno, oljeno, pritrdjevanje z distanco na okenski okvir, izdelava po detajlu, glej fasadni pas FP4

ETAŽA	ŠTEVILO
Klet	/
Pritličje	1
Nadstropje	/
Mansarda	/
SKUPAJ	1

Vse mere preveriti na mestu! I Vse nejasnosti reševati skupaj s projektantom! I Vse sestave konstrukcij je potrebno preveriti v tekstualnem delu PZI projekta! I Delavniške načrte (jeklene konstrukcije, oken, vrat, fasade, opreme) izdela izvajalec, pred vgradnjo jih mora pisno potrditi odgovorni vodja projekta! I Predmetni načrt je avtorsko delo, zato mora vse spremembe objekta potrditi izključno odgovorni projektant arhitekture! I Vse potrditve, pregledi, spremembe itd. s strani odgovornih projektantov morajo biti pisne in navedene v gradbenem dnevniku!

številka projekta	0071 - 2014
naročnik	OBČINA BREŽICE
naslov naročnika	Cesta prvih borcev 18 8250 Brežice
vrsta objekta	OŠ IN VRTEC CERKLJE OB KRKI
mesto gradnje	Cerklje ob Krki
številka parcele	3125/1, 3124/2, 3124/11, 3127/5, 3126/1, 3127/11
katastrska občina	1302 Cerklje
vrsta projektne dokumentacije	P Z I
načrt	ARHITEKTURA A1
risba sprememba	B - Sheme zunanjih oken 03
merilo	1 : 50
datum datum spremembe	maj 2015
številka lista	5.2.03
odgovorni vodja projekta identifikacijska številka	Rok Žnidaršič, u.d.i.a. ZAPS - 1576
odgovorni projektant arhitekture identifikacijska številka	Rok Žnidaršič, u.d.i.a. ZAPS - 1576
projektanti	Jerneja Fischer Knap, u.d.i.a. Mojca Gabrič, u.d.i.a. Dejan Fortuna, u.d.i.a.

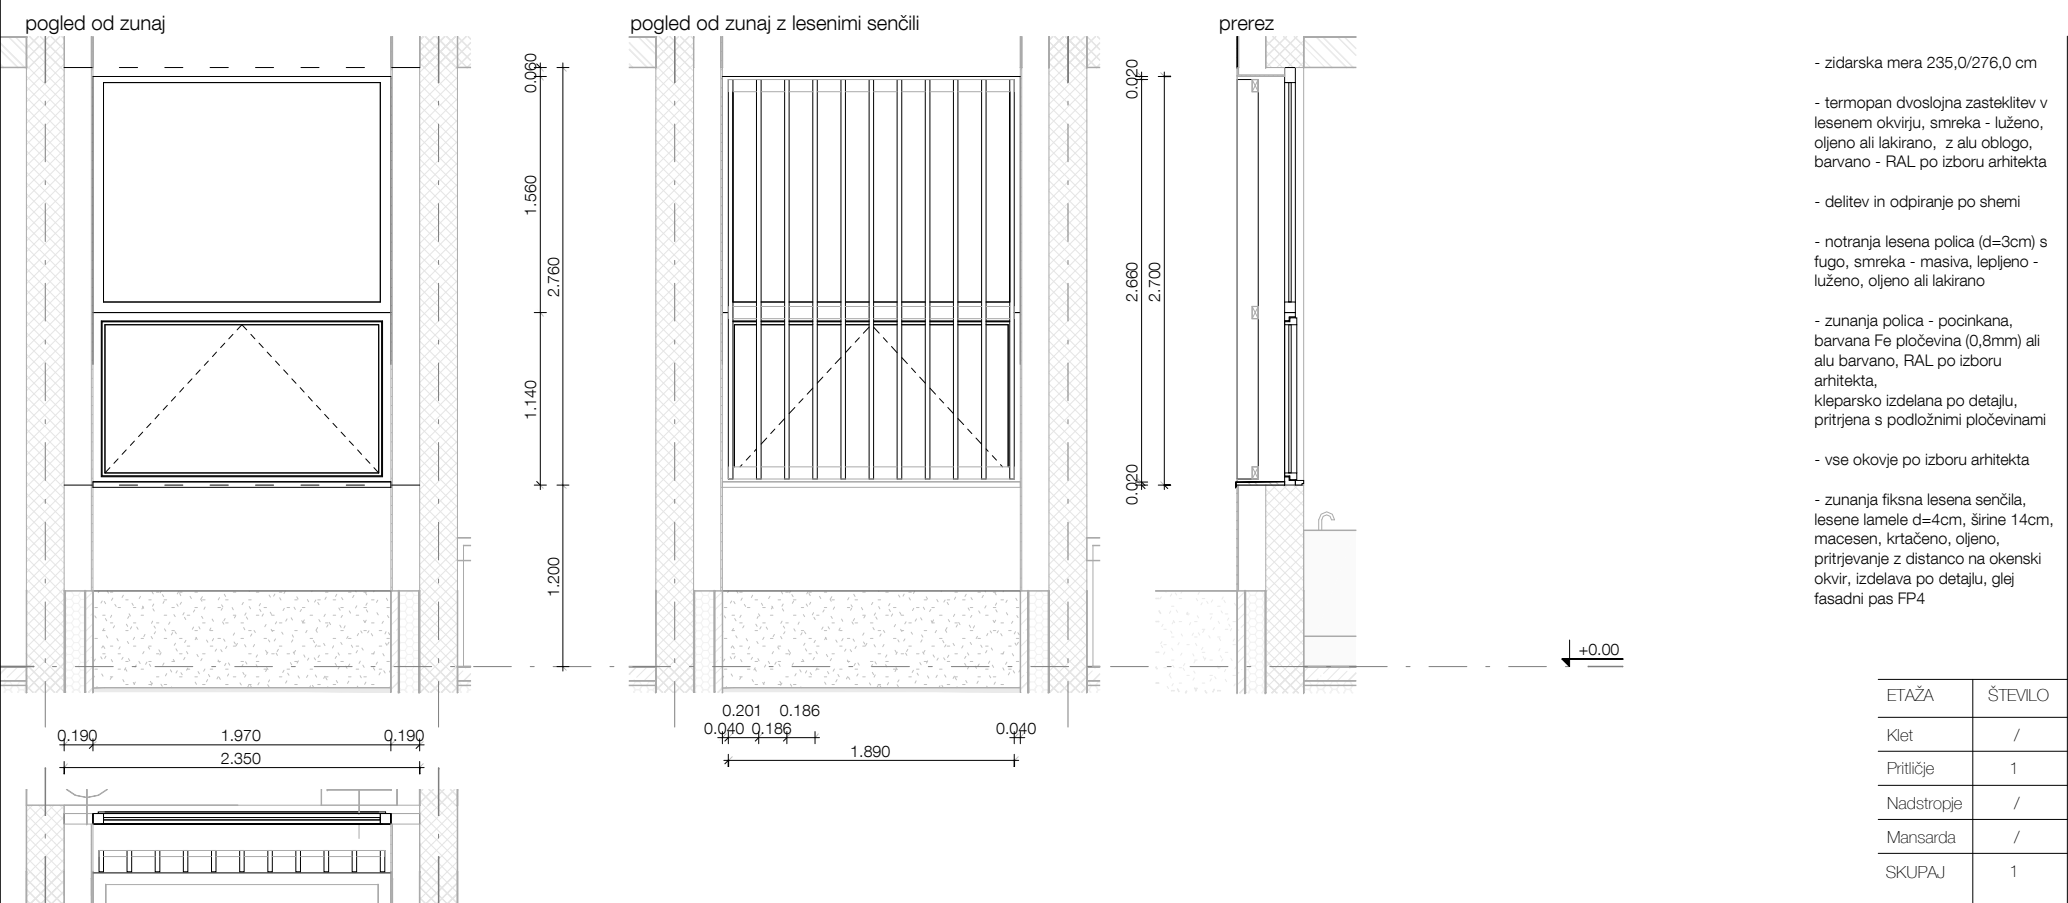

SPLOŠNI OPIS

- materiali in obdelave podani pri posameznem opisu

- izvajalec mora pred začetkom izvedbe za vse finalne obdelave in detajle izdelati primerne vzorce, ki jih pismo potrdi odgovorni projektant arhitekture

OKNA IN STEKLENE STENE

- vsa polnila dvoslojna termopan zasteklitev s plinskim polnilom in nizkoemisijским premazom, Ug= min 1,0 W/m2,

- zunanje stavbno pohišstvo Ug = 1,2 W/m2,

- zvočna izolativnost Rw ≥ 33 dB, razen kjer je označeno drugače

- vse okovje srednjega cenovnega razreda po izboru arhitekta, razen kjer je v opisu navedeno drugače

- pri steklenih stenah, ki se odpirajo je predviden utopljen pohoden prag

VRATA

- vse okovje srednjega cenovnega razreda po izboru arhitekta, razen kjer je v opisu navedeno drugače

- v vrtcu je predvidena zaščita vseh tečajev na vratnih krilih, ki varuje pred poškodbami prstov, kot npr. Pantal, ščitniki prstov ali Rek, finprotect plus

LESENO POLNILO

- sendvič iz vezane plošče, furnirano (vrsta furnirja določena pri posamičnem opisu), smer furnirja po daljši stranici razen kjer je v opisu navedeno drugače

LEGENDA

LE leseno polnilo

VS varnostno steklo - zunanje in notranje steklo varnostno, razen če je v opisu navedeno drugače

MEDPROSTOR


Medprostor, arhitekturni atelje d.o.o.
Breg 22/III, SI - 1000 Ljubljana,
T: 083813648, F:083813649,
Ep: info@medprostor.si, I: www.medprostor.si

številka projekta	0071 - 2014
naročnik	OBČINA BREŽICE
naslov naročnika	Cesta prvih borcev 18 8250 Brežice
vrsta objekta	OŠ IN VRTEC CERKLJE OB KRKI
mesto gradnje	Cerklje ob Krki
številka parcele	3125/1, 3124/2, 3124/11, 3127/5, 3126/1, 3127/11
katastrska občina	1302 Cerklje
vrsta projektne dokumentacije	P Z I
načrt	ARHITEKTURA A1
risba sprememba	B - Sheme zunanjih oken 04
merilo	1 : 50
datum datum spremembe	maj 2015
številka lista	5.2.04


odgovorni vodja projekta identifikacijska številka	Rok Žnidaršič, u.d.i.a. ZAPS - 1576
odgovorni projektant arhitekture identifikacijska številka	Rok Žnidaršič, u.d.i.a. ZAPS - 1576
projektanti	Jerneja Fischer Knap, u.d.i.a. Mojca Gabrič, u.d.i.a. Dejan Fortuna, u.d.i.a.

Vse mere preveriti na mestu! I Vse nejasnosti reševati skupaj s projektantom! I Vse sestave konstrukcij je potrebno preveriti v tekstualnem delu PZI projekta! I Delavniške načrte (jeklene konstrukcije, oken, vrat, fasade, opreme) izdelava izvajalec, pred vgradnjo jih mora pisno potrditi odgovorni vodja projekta! I Predmetni načrt je avtorsko delo, zato mora vse spremembe objekta potrditi izključno odgovorni projektant arhitekture! I Vse potrditve, pregledi, spremembe itd. s strani odgovornih projektantov morajo biti pisne in navedene v gradbenem dnevniku!

B.SS.Z.03 - stranski vhod

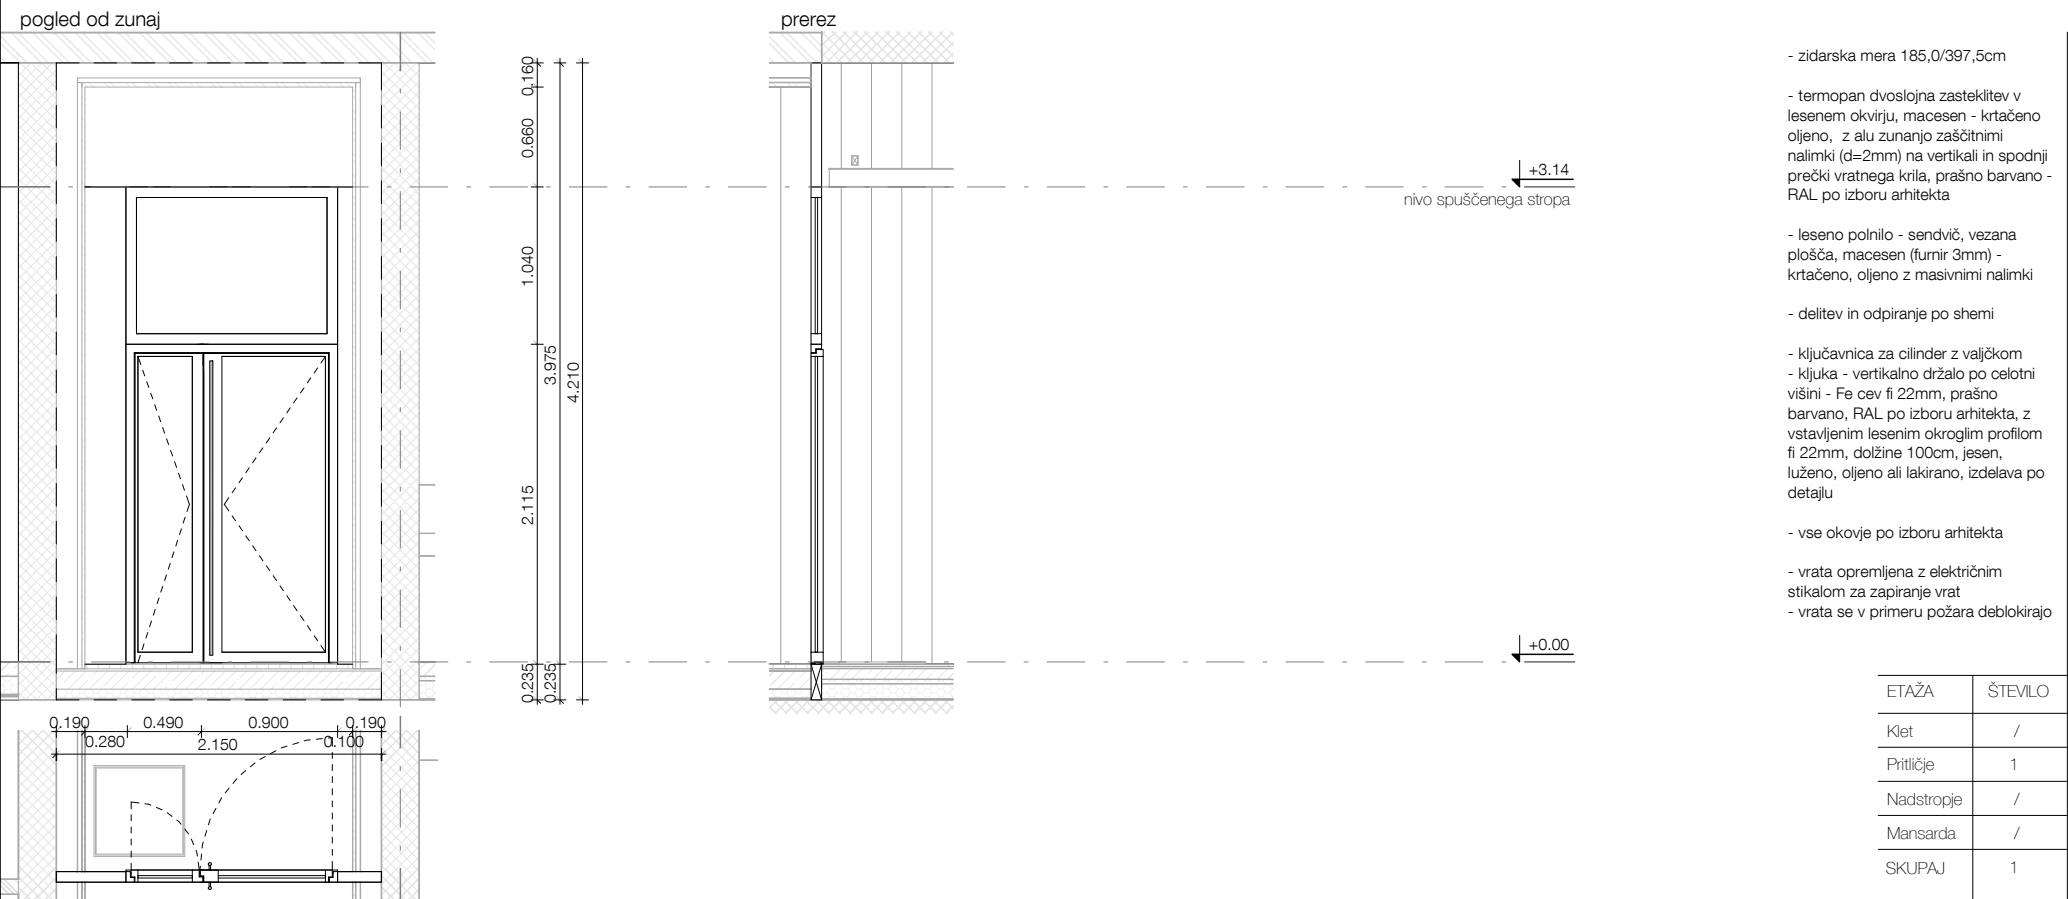

B.SS.Z.04 - steklene stene igralnic na J fasadi

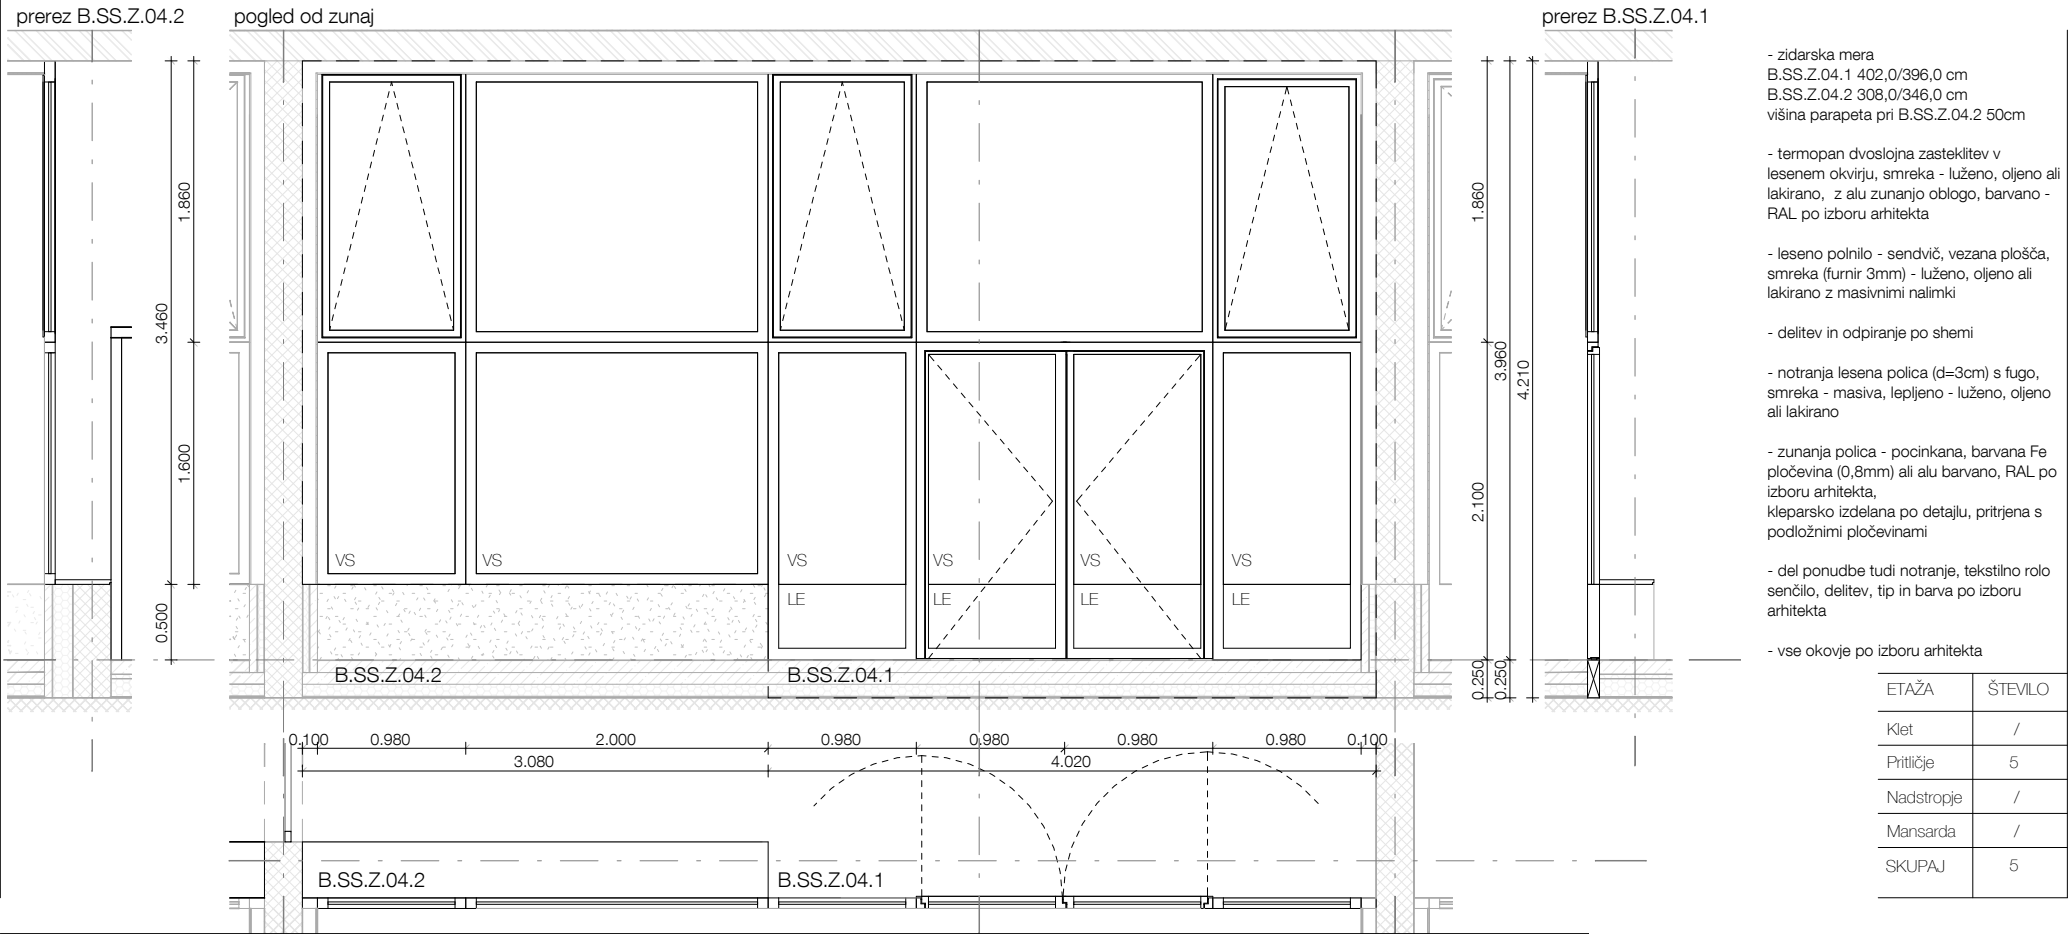

Vse mere preveriti na mestu! I Vse nejasnosti reševati skupaj s projektantom! I Vse sestave konstrukcij je potrebno preveriti v tekstualnem delu PZI projekta! I Delavniške načrte (jeklene konstrukcije, oken, vrat, fasade, opreme) izdelava izvajalec, pred vgradnjo jih mora pisno potrditi odgovorni vodja projekta! I Predmetni načrt je avtorsko delo, zato mora vse spremembe objekta potrditi izključno odgovorni projektant arhitekture! I Vse potrditve, pregledi, spremembe itd. s strani odgovornih projektantov morajo biti pisne in navedene v gradbenem dnevniku!

SH.B.SS.Z.02

SPLOŠNI OPIS

- materiali in obdelave podani pri posameznem opisu

- izvajalec mora pred začetkom izvedbe za vse finalne obdelave in detajle izdelati primere vzorce, ki jih pismo potrdi odgovorni projektant arhitekture

OKNA IN STEKLENE STENE

- vsa polnila dvoslojna termopan zasteklitev s plinskim polnilom in nizkoemisijским premazom, Ug= min 1,0 W/m2,

- zunanje stavbno pohošstvo Ug = 1,2 W/m2,

- zvočna izolativnost Rw ≥ 33 dB, razen kjer je označeno drugače

- vse okovje srednjega cenovnega razreda po izboru arhitekta, razen kjer je v opisu navedeno drugače

- pri steklenih stenah, ki se odpirajo je predviden utopljen pohoden prag

VRATA

- vse okovje srednjega cenovnega razreda po izboru arhitekta, razen kjer je v opisu navedeno drugače

- v vrtcu je predvidena zaščita vseh tečajev na vratnih krilih, ki varuje pred poškodbami prstov, kot npr. Pantal, ščitniki prstov ali Rek, finprotect plus

LESENO POLNILO

- sendvič iz vezane plošče, furnirano (vrsta furnirja določena pri posamičnem opisu), smer furnirja po daljši stranici razen kjer je v opisu navedeno drugače

LEGENDA

LE leseno polnilo

VS varnostno steklo - zunanje in notranje steklo varnostno, razen če je v opisu navedeno drugače

MEDPROSTOR

Medprostor, arhitekturni atelje d.o.o.


Breg 22/III, SI - 1000 Ljubljana,

T: 083813648, F:083813649,

Ep: info@medprostor.si, I: www.medprostor.si

številka projekta	0071 - 2014
naročnik	OBČINA BREŽICE
naslov naročnika	Cesta prvih borcev 18 8250 Brežice
vrsta objekta	OŠ IN VRTEC CERKLJE OB KRKI
mesto gradnje	Cerklje ob Krki
številka parcele	3125/1, 3124/2, 3124/11, 3127/5, 3126/1, 3127/11
katastrska občina	1302 Cerklje
vrsta projektne dokumentacije	P Z I
načrt	ARHITEKTURA A1
risba sprememba	B - Sheme zunanih steklenih sten 02
merilo	1 : 50
datum datum spremembe	maj 2015
številka lista	5.2.06
odgovorni vodja projekta identifikacijska številka	Rok Žnidaršič, u.d.i.a. ZAPS - 1576
odgovorni projektant arhitekture identifikacijska številka	Rok Žnidaršič, u.d.i.a. ZAPS - 1576
projektanti	Jerneja Fischer Knap, u.d.i.a. Mojca Gabrič, u.d.i.a. Dejan Fortuna, u.d.i.a.

B.SS.Z.09 - steklena stena v večnamenskem prostoru na Z fasadi

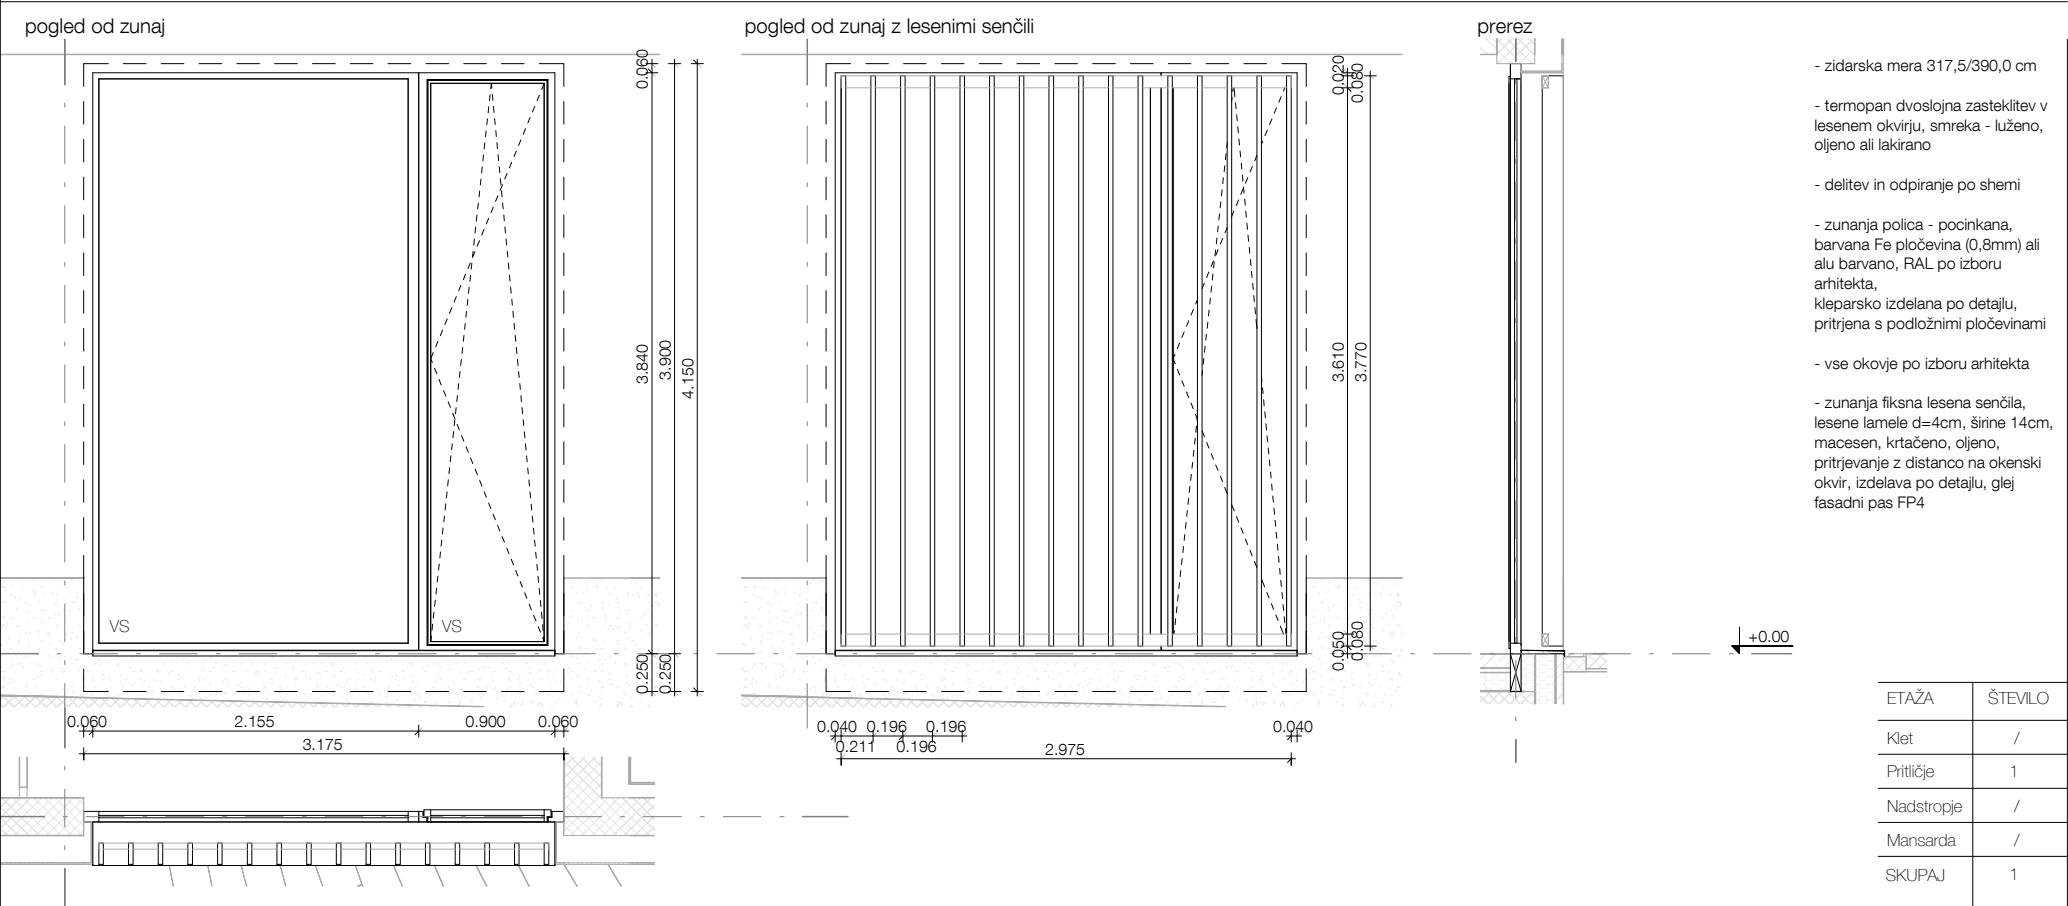

SH.B.SS.Z.05

SPLOŠNI OPIS

- materiali in obdelave podani pri posameznem opisu

- izvajalec mora pred začetkom izvedbe za vse finalne obdelave in detajle izdelati primere vzorce, ki jih pismo potrdi odgovorni projektant arhitekture

OKNA IN STEKLENE STENE

- vsa polnila dvoslojna termopan zasteklitev s plinskim polnilom in nizkoemisijским premazom, Ug= min 1,0 W/m2,

- zunanje stavbno pohišтво Ug = 1,2 W/m2,

- zvočna izolativnost Rw ≥ 33 dB, razen kjer je označeno drugače

- vse okovje srednjega cenovnega razreda po izboru arhitekta, razen kjer je v opisu navedeno drugače

- pri steklenih stenah, ki se odpirajo je predviden utopljen pohoden prag

VRATA

- vse okovje srednjega cenovnega razreda po izboru arhitekta, razen kjer je v opisu navedeno drugače

- v vrtcu je predvidena zaščita vseh tečajev na vratnih krilih, ki varuje pred poškodbami prstov, kot npr. Pantal, ščitniki prstov ali Rek, finprotect plus

LESENO POLNILO

- sendvič iz vezane plošče, furnirano (vrsta furnirja določena pri posamičnem opisu), smer furnirja po daljši stranici razen kjer je v opisu navedeno drugače

LEGENDA

LE leseno polnilo

VS varnostno steklo - zunanje in notranje steklo varnostno, razen če je v opisu navedeno drugače

M E D P R O S T O R

Medprostor, arhitekturni atelje d.o.o.

Breg 22/III, SI - 1000 Ljubljana,

T: 083813648, F:083813649,


Ep: info@medprostor.si, I: www.medprostor.si

številka projekta	0071 - 2014
naročnik	OBČINA BREŽICE
naslov naročnika	Cesta prvih borcev 18 8250 Brežice
vrsta objekta	OŠ IN VRTEC CERKLJE OB KRKI
mesto gradnje	Cerklje ob Krki
številka parcele	3125/1, 3124/2, 3124/11, 3127/5, 3126/1, 3127/11
katastrska občina	1302 Cerklje
vrsta projektne dokumentacije	P Z I
načrt	ARHITEKTURA A1
risba sprememba	B - Sheme zunanjih steklenih sten 05
merilo	1 : 50
datum datum spremembe	maj 2015
številka lista	5.2.09


odgovorni vodja projekta identifikacijska številka	Rok Žnidaršič, u.d.i.a. ZAPS - 1576
odgovorni projektant arhitekture identifikacijska številka	Rok Žnidaršič, u.d.i.a. ZAPS - 1576
projektanti	Jerneja Fischer Knap, u.d.i.a. Mojca Gabrič, u.d.i.a. Dejan Fortuna, u.d.i.a.

Vse mere preveriti na mestu! I Vse nejasnosti reševati skupaj s projektantom! I Vse sestave konstrukcij je potrebno preveriti v tekstualnem delu PZI projekta! I Delavniške načrte (jeklene konstrukcije, oken, vrat, fasade, opreme) izdelava izvajalec, pred vgradnjo jih mora pisno potrditi odgovorni vodja projekta! I Predmetni načrt je avtorsko delo, zato mora vse spremembe objekta potrditi izključno odgovorni projektant arhitekture! I Vse potrditve, pregledi, spremembe itd. s strani odgovornih projektantov morajo biti pisne in navedene v gradbenem dnevniku!


C.O.Z.03 - okno na V fasadi

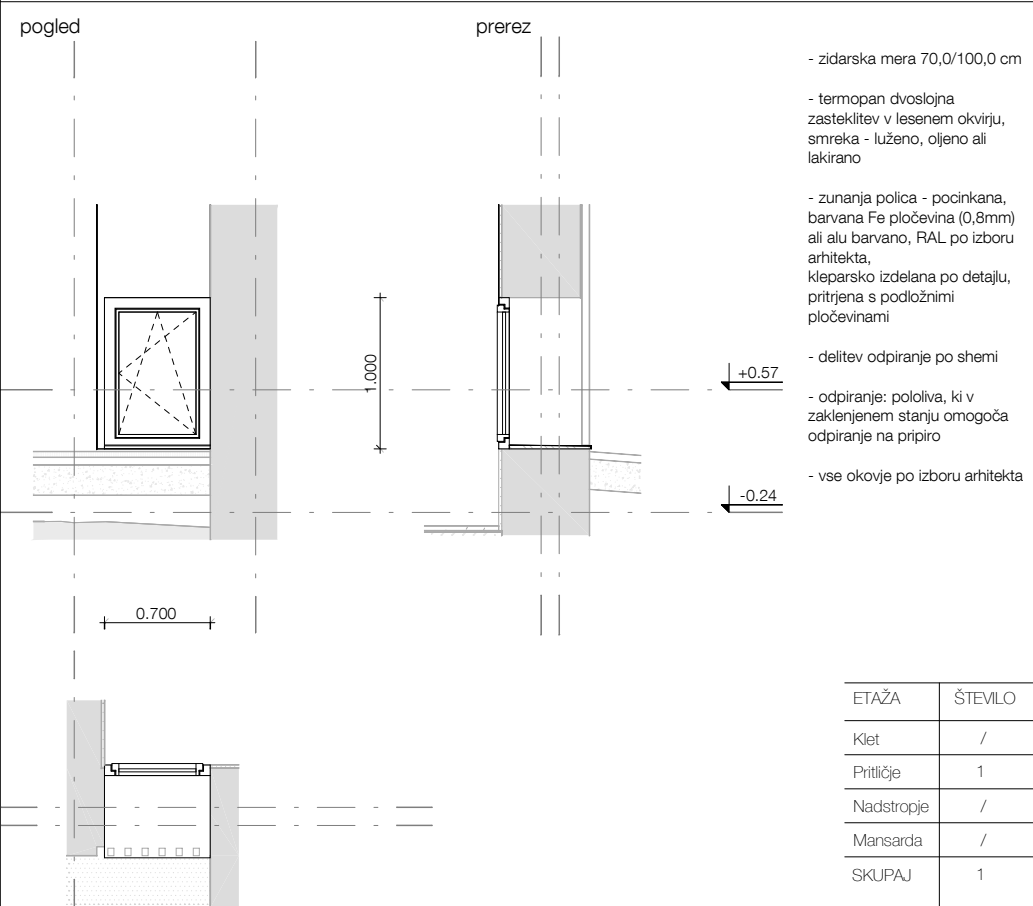

C.O.Z.04 - okno na Z fasadi

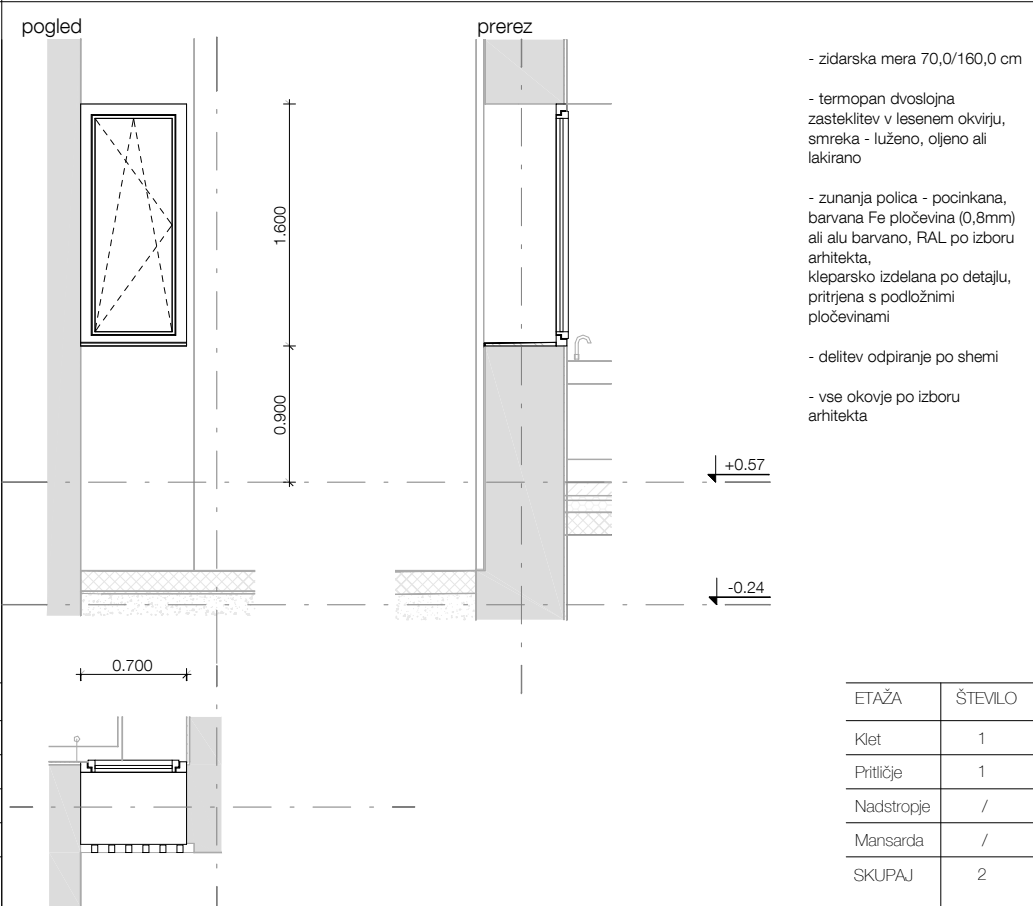

C.O.Z.05 - okno v nadstropju na V in Z fasadi

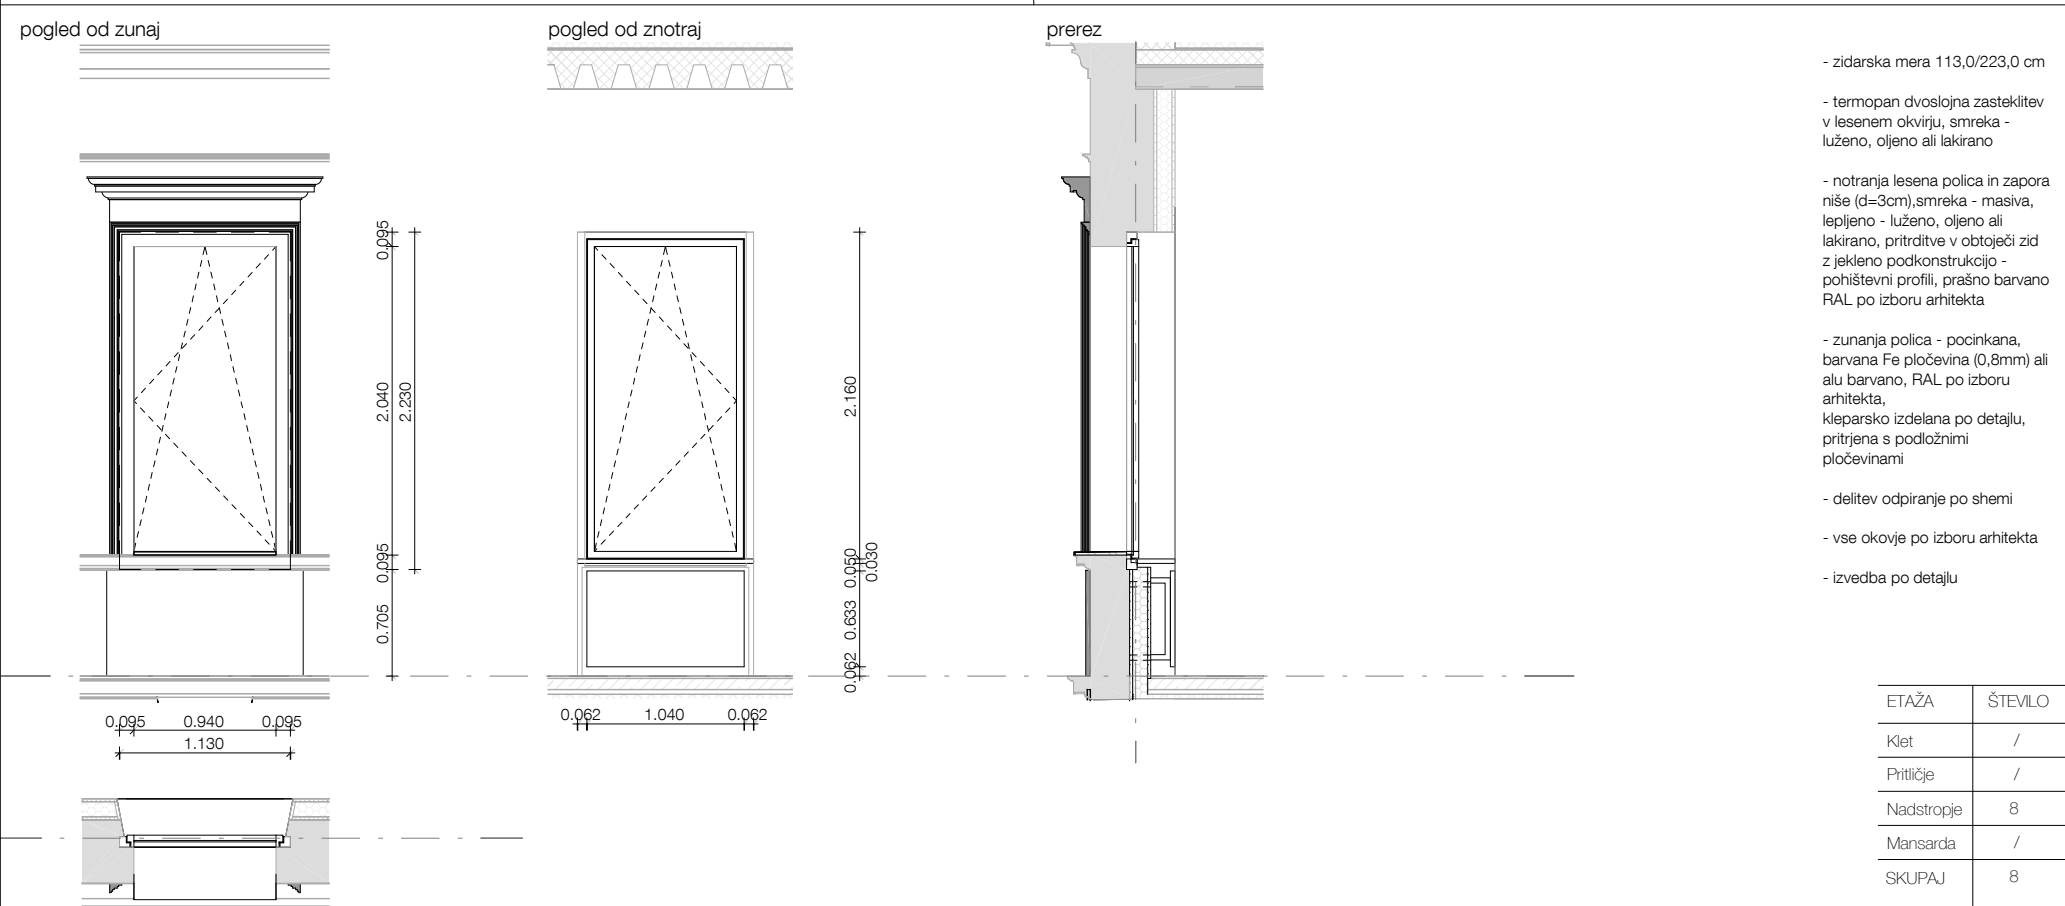

SH.C.O.Z.02

SPLOŠNI OPIS

- materiali in obdelave podani pri posameznem opisu

- izvajalec mora pred začetkom izvedbe za vse finalne obdelave in detajle izdelati primerne vzorce, ki jih pismo potrdi odgovorni projektant arhitekture

OKNA IN STEKLENE STENE

- vsa polnila dvoslojna termopan zasteklitev s plinskim polnilom in nizkoemisijским premazom, Ug= min 1,0 W/m2,

- zunanje stavbno pohoštvo Ug = 1,2 W/m2,

- zvočna izolativnost Rw ≥ 33 dB, razen kjer je označeno drugače

- vse okovje srednjega cenovnega razreda po izboru arhitekta, razen kjer je v opisu navedeno drugače

- pri steklenih stenah, ki se odpirajo je predviden utopljen pohoden prag

VRATA

- vse okovje srednjega cenovnega razreda po izboru arhitekta, razen kjer je v opisu navedeno drugače

- v vrtcu je predvidena zaščita vseh tečajev na vratnih krilih, ki varuje pred poškodbami prstov, kot npr. Pantal, ščitniki prstov ali Rek, finprotect plus

LESENO POLNILO

- sendvič iz vezane plošče, furnirano (vrsta furnirja določena pri posamičnem opisu), smer furnirja po daljši stranici razen kjer je v opisu navedeno drugače

LEGENDA

LE leseno polnilo

VS varnostno steklo - zunanje in notranje steklo varnostno, razen če je v opisu navedeno drugače


M E D P R O S T O R

Medprostor, arhitekturni atelje d.o.o.
Breg 22/III, SI - 1000 Ljubljana,
T: 083813648, F:083813649,
Ep: info@medprostor.si, I: www.medprostor.si


številka projekta	0071 - 2014
naročnik	OBČINA BREŽICE
naslov naročnika	Cesta prvih borcev 18 8250 Brežice
vrsta objekta	OŠ IN VRTEC CERKLJE OB KRKI
mesto gradnje	Cerklje ob Krki
številka parcele	3125/1, 3124/2, 3124/11, 3127/5, 3126/1, 3127/11
katastrska občina	1302 Cerklje
vrsta projektne dokumentacije	P Z I
načrt	ARHITEKTURA A1
risba sprememba	C - Sheme zunanjih oken 02
merilo	1 : 50
datum datum spremembe	maj 2015
številka lista	5.3.02
odgovorni vodja projekta identifikacijska številka	Rok Žnidaršič, u.d.i.a. ZAPS - 1576
odgovorni projektant arhitekture identifikacijska številka	Rok Žnidaršič, u.d.i.a. ZAPS - 1576
projektanti	Jerneja Fischer Knap, u.d.i.a. Mojca Gabrič, u.d.i.a. Dejan Fortuna, u.d.i.a.

Vse mere preveriti na mestu! I Vse nejasnosti reševati skupaj s projektantom! I Vse sestave konstrukcij je potrebno preveriti v tekstualnem delu PZI projekta! I Delavniške načrte (jeklene konstrukcije, oken, vrat, fasade, opreme) izdela izvajalec, pred vgradnjo jih mora pisno potrditi odgovorni vodja projekta! I Predmetni načrt je avtorsko delo, zato mora vse spremembe objekta potrditi izključno odgovorni projektant arhitekture! I Vse potrditve, pregledi, spremembe itd. s strani odgovornih projektantov morajo biti pisne in navedene v gradbenem dnevniku!


C.O.Z.06 - okno v nadstropju na S fasadi

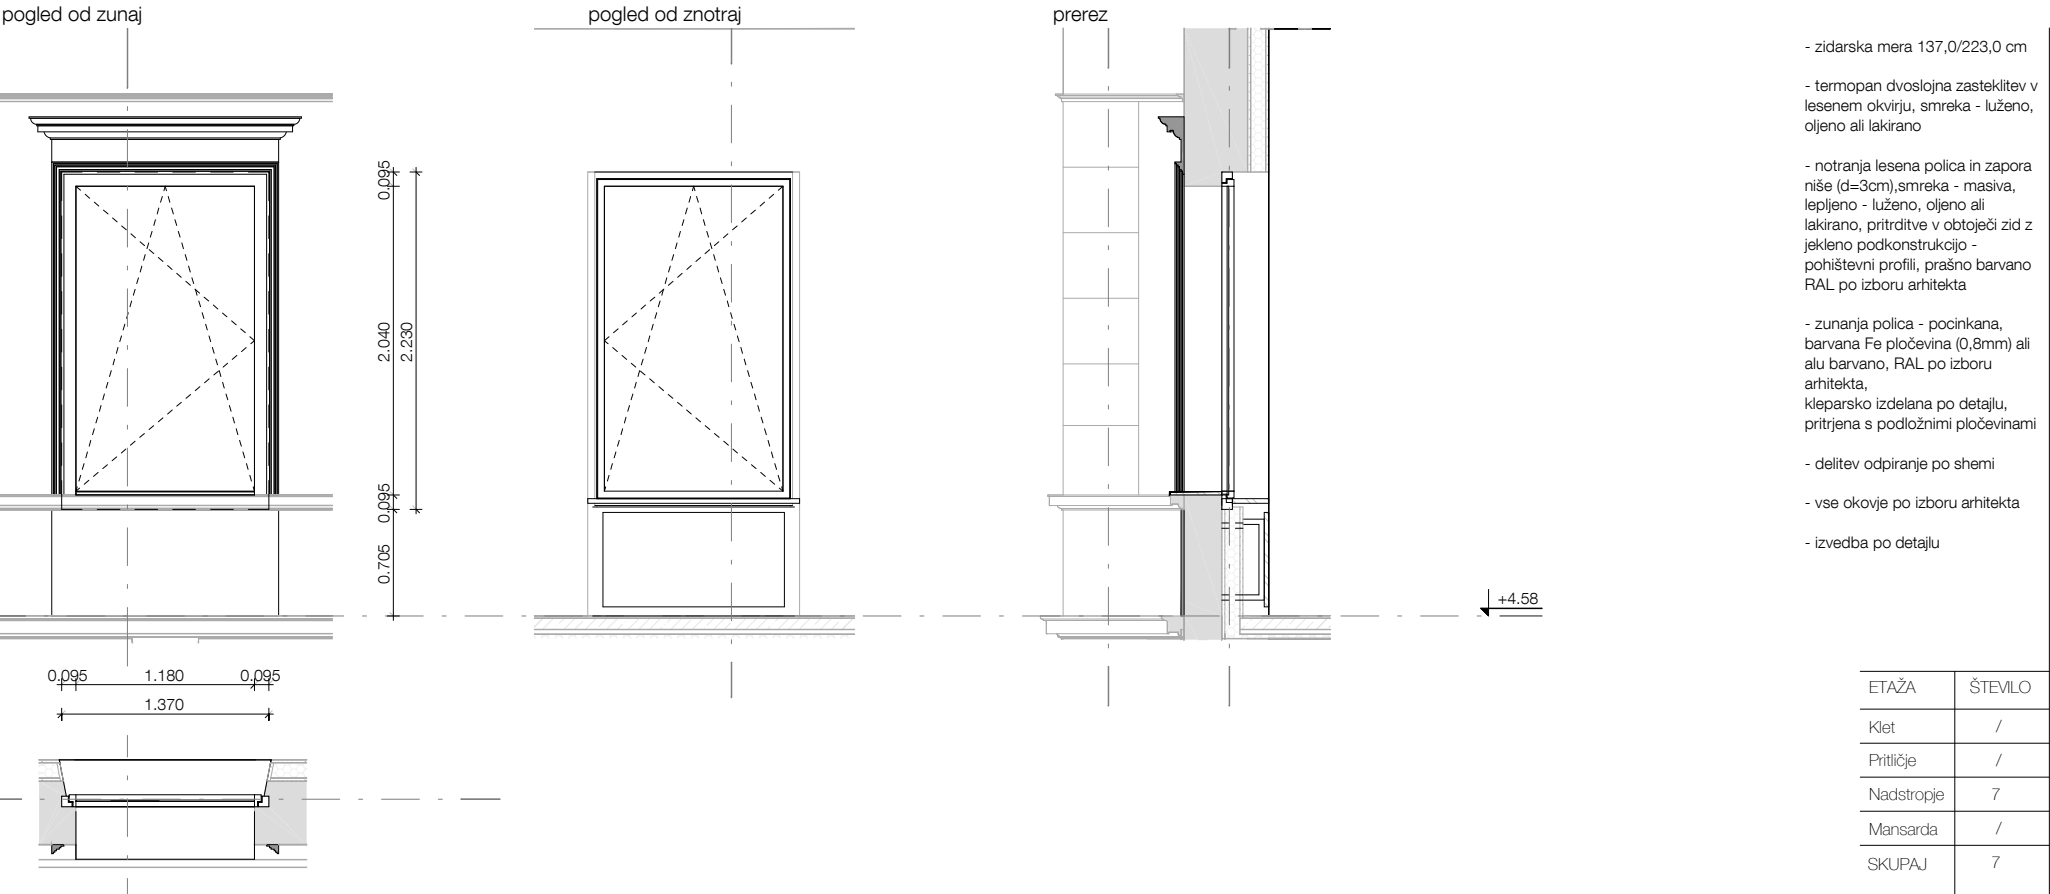

C.O.Z.07 - okno na V fasadi

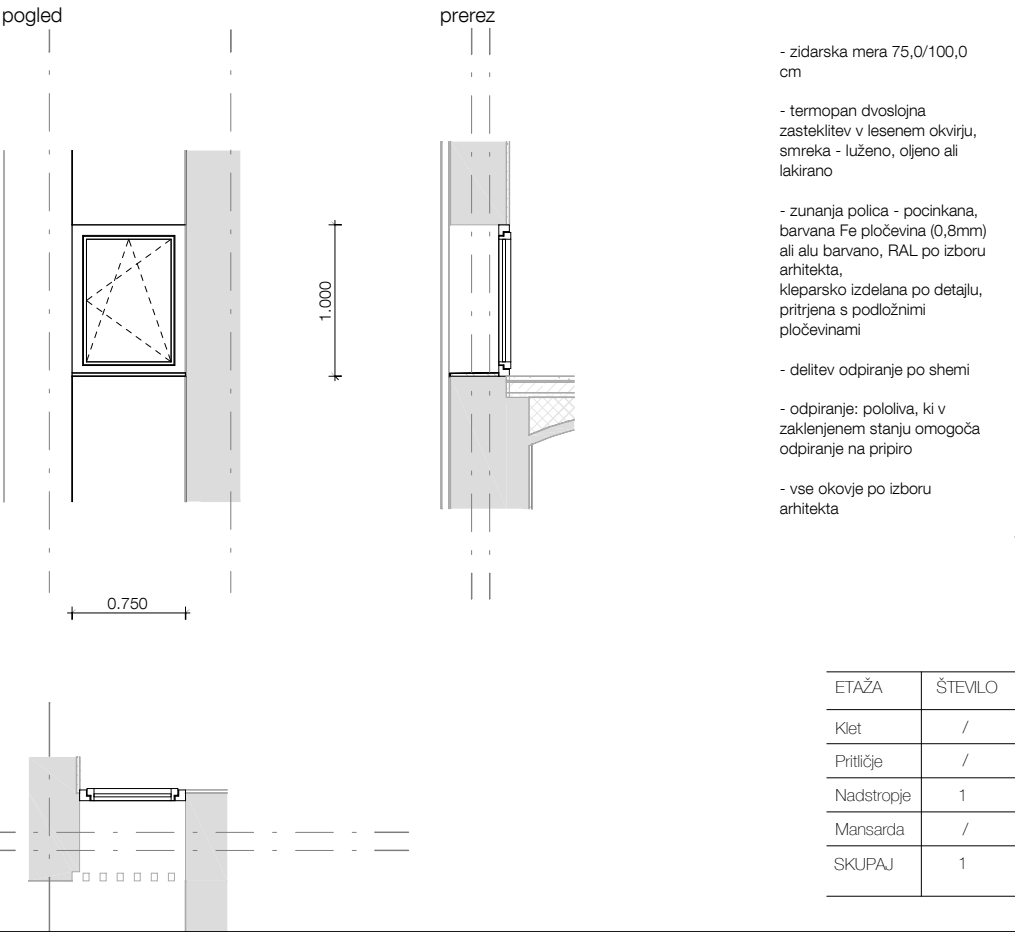

C.O.Z.08 - okno na Z fasadi

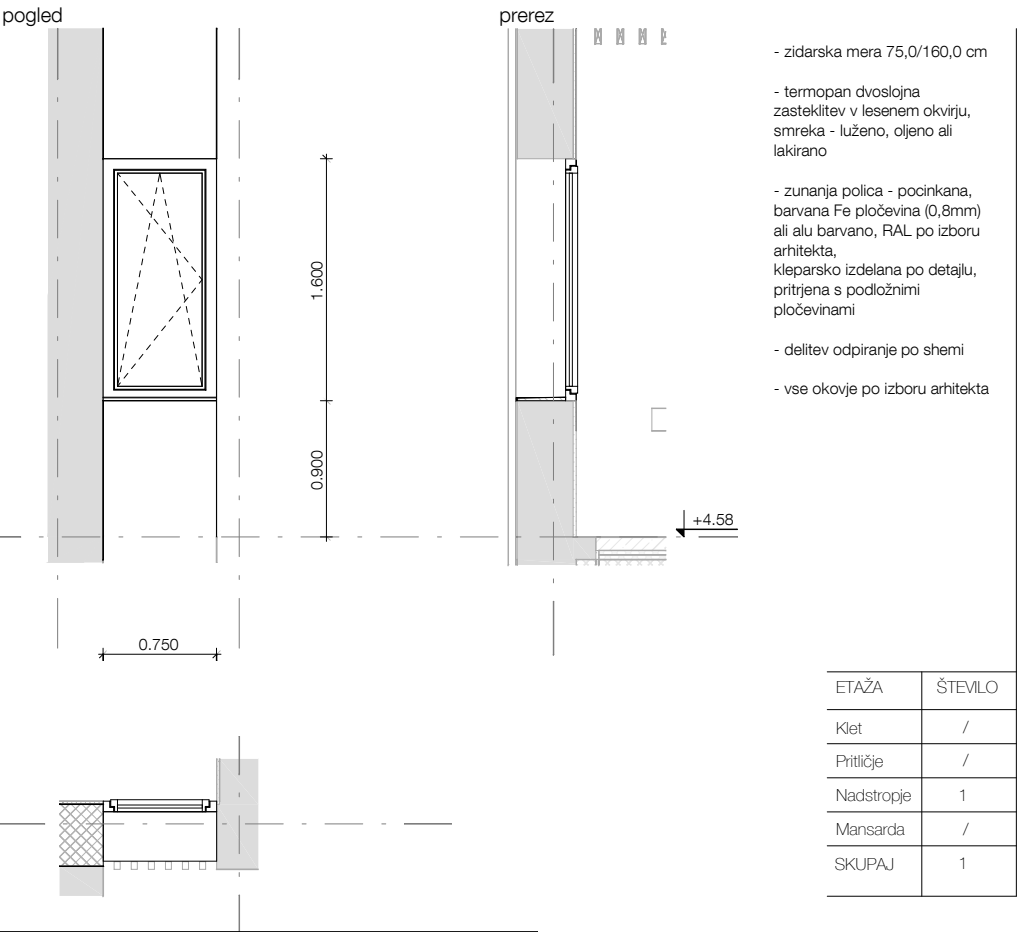

SH.C.O.Z.03

SPLOŠNI OPIS

- materiali in obdelave podani pri posameznem opisu

- izvajalec mora pred začetkom izvedbe za vse finalne obdelave in detajle izdelati primere vzorce, ki jih pismo potrdi odgovorni projektant arhitekture

OKNA IN STEKLENE STENE

- vsa polnila dvoslojna termopan zasteklitev s plinskim polnilom in nizkoemisijskim premazom, Ug= min 1,0 W/m2,

- zunanje stavbno pohištvo Ug = 1,2 W/m2,

- zvočna izolativnost Rw ≥ 33 dB, razen kjer je označeno drugače

- vse okovje srednjega cenovnega razreda po izboru arhitekta, razen kjer je v opisu navedeno drugače

- pri steklenih stenah, ki se odpirajo je predviden utopljen pohoden prag

VRATA

- vse okovje srednjega cenovnega razreda po izboru arhitekta, razen kjer je v opisu navedeno drugače

- v vrtcu je predvidena zaščita vseh tečajev na vratnih krilih, ki varuje pred poškodbami prstov, kot npr. Pantal, ščitniki prstov ali Rek, finprotect plus

LESENO POLNILO

- sendvič iz vezane plošče, furnirano (vrsta furnirja določena pri posamičnem opisu), smer furnirja po daljši stranici razen kjer je v opisu navedeno drugače

LEGENDA

LE leseno polnilo

VS varnostno steklo - zunanje in notranje steklo varnostno, razen če je v opisu navedeno drugače

MEDPROSTOR

Medprostor, arhitekturni atelje d.o.o.

Breg 22/III, SI - 1000 Ljubljana,

T: 083813648, F:083813649,

Ep: info@medprostor.si, I: www.medprostor.si

številka projekta	0071 - 2014
naročnik	OBČINA BREŽICE
naslov naročnika	Cesta prvih borcev 18 8250 Brežice
vrsta objekta	OŠ IN VRTEC CERKLJE OB KRKI
mesto gradnje	Cerklje ob Krki
številka parcele	3125/1, 3124/2, 3124/11, 3127/5, 3126/1, 3127/11
katastrska občina	1302 Cerklje
vrsta projektne dokumentacije	P Z I
načrt	ARHITEKTURA A1
risba sprememba	C - Sheme zunanjih oken 03
merilo	1 : 50
datum datum spremembe	maj 2015
številka lista	5.3.03
odgovorni vodja projekta identifikacijska številka	Rok Žnidaršič, u.d.i.a. ZAPS - 1576
odgovorni projektant arhitekture identifikacijska številka	Rok Žnidaršič, u.d.i.a. ZAPS - 1576
projektanti	Jerneja Fischer Knap, u.d.i.a. Mojca Gabrič, u.d.i.a. Dejan Fortuna, u.d.i.a.

Vse mere preveriti na mestu! I Vse nejasnosti reševati skupaj s projektantom! I Vse sestave konstrukcij je potrebno preveriti v tekstualnem delu PZI projekta! I Delavniške načrte (jeklene konstrukcije, oken, vrat, fasade, opreme) izdelava izvajalec, pred vgradnjo jih mora pisno potrditi odgovorni vodja projekta! I Predmetni načrt je avtorsko delo, zato mora vse spremembe objekta potrditi izključno odgovorni projektant arhitekture! I Vse potrditve, pregledi, spremembe itd. s strani odgovornih projektantov morajo biti pisne in navedene v gradbenem dnevniku!