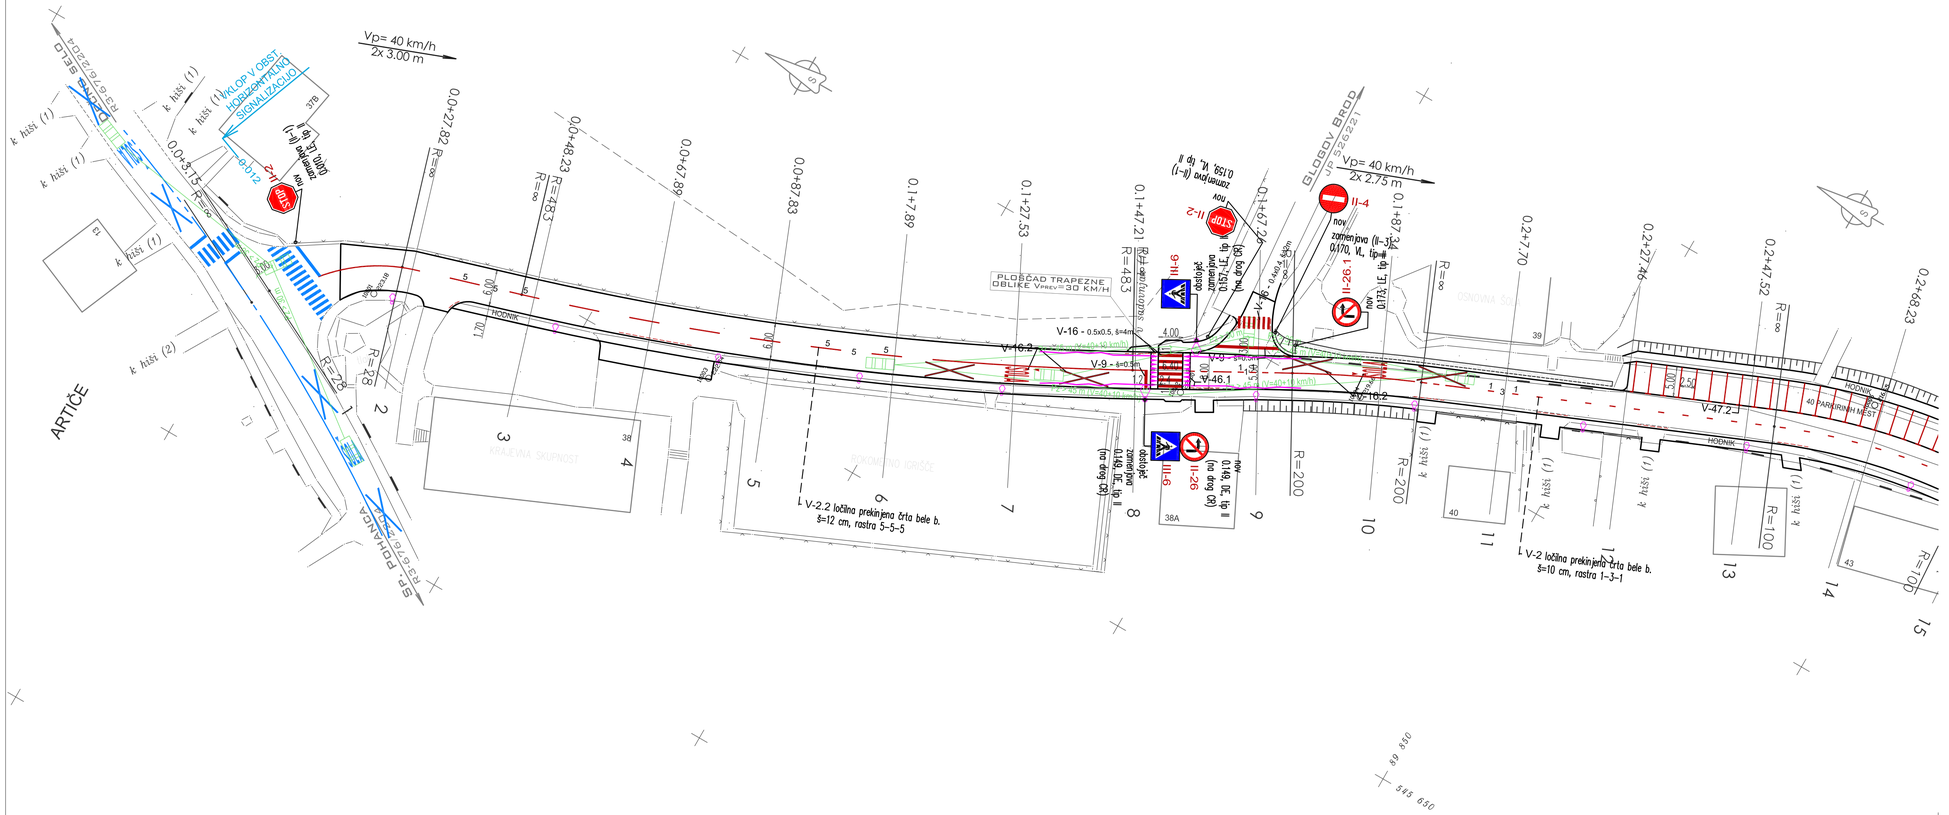

LEGENDA:

- – POGREZNJEN BETONSKI ROBNIK 15/25 (poglobljen na nivo vozišča)
- – TANKOSLOJNE OZNAČBE NA VOZIŠČU
- – OBST. OZNAČBE NA VOZIŠČU
- – KLANČINA ZA FUNKCIONALNO OVIRANE OSEBE
- – DROG CESTNE RAZSVETLJAVE
- – DEBELOSLOJNE OZNAČBE NA VOZIŠČU

Sprememba:	Opis spremembe:	Datum:	Podpis:

Investitor: OBČINA BREŽICE

Izvajalec: TRASA d.o.o.

Podizvajalec:

Objekt: UREDITEV LOKALNE CESTE LC 024472 V ARTIČAH V OBČINI BREŽICE

Odsek:

Pododsek: od km 0.016 do km 0.832

Opis risbe: SITUACIJA PROMETNE UREDITVE

Naziv	Ime in priimek	Ident. št.	Podpis
Odg.vodja proj.:	B. Žlender univ.dipl.inž.gr.	G-2200	
Odg.projektant:	B. Žlender univ.dipl.inž.gr.	G-2200	
Obdelal:	L. Friš dipl.inž.gr.		

Del risbe:	profil: 1-14		
Št. projekta:	835/13	Faza:	PZI
Št. načrta:	835/13C	Merilo:	1:500
Šifra CC:	2112	Datum:	julij 2013

Št. odseka:	Arhivska št.:	Faza/Objekt:	Šifra risbe:
		004.2101	G.103
Št. priloge:	G.3-1/3	Avtor risbe:	TRASA d.o.o., Maribor
		Ident. št. risbe:	