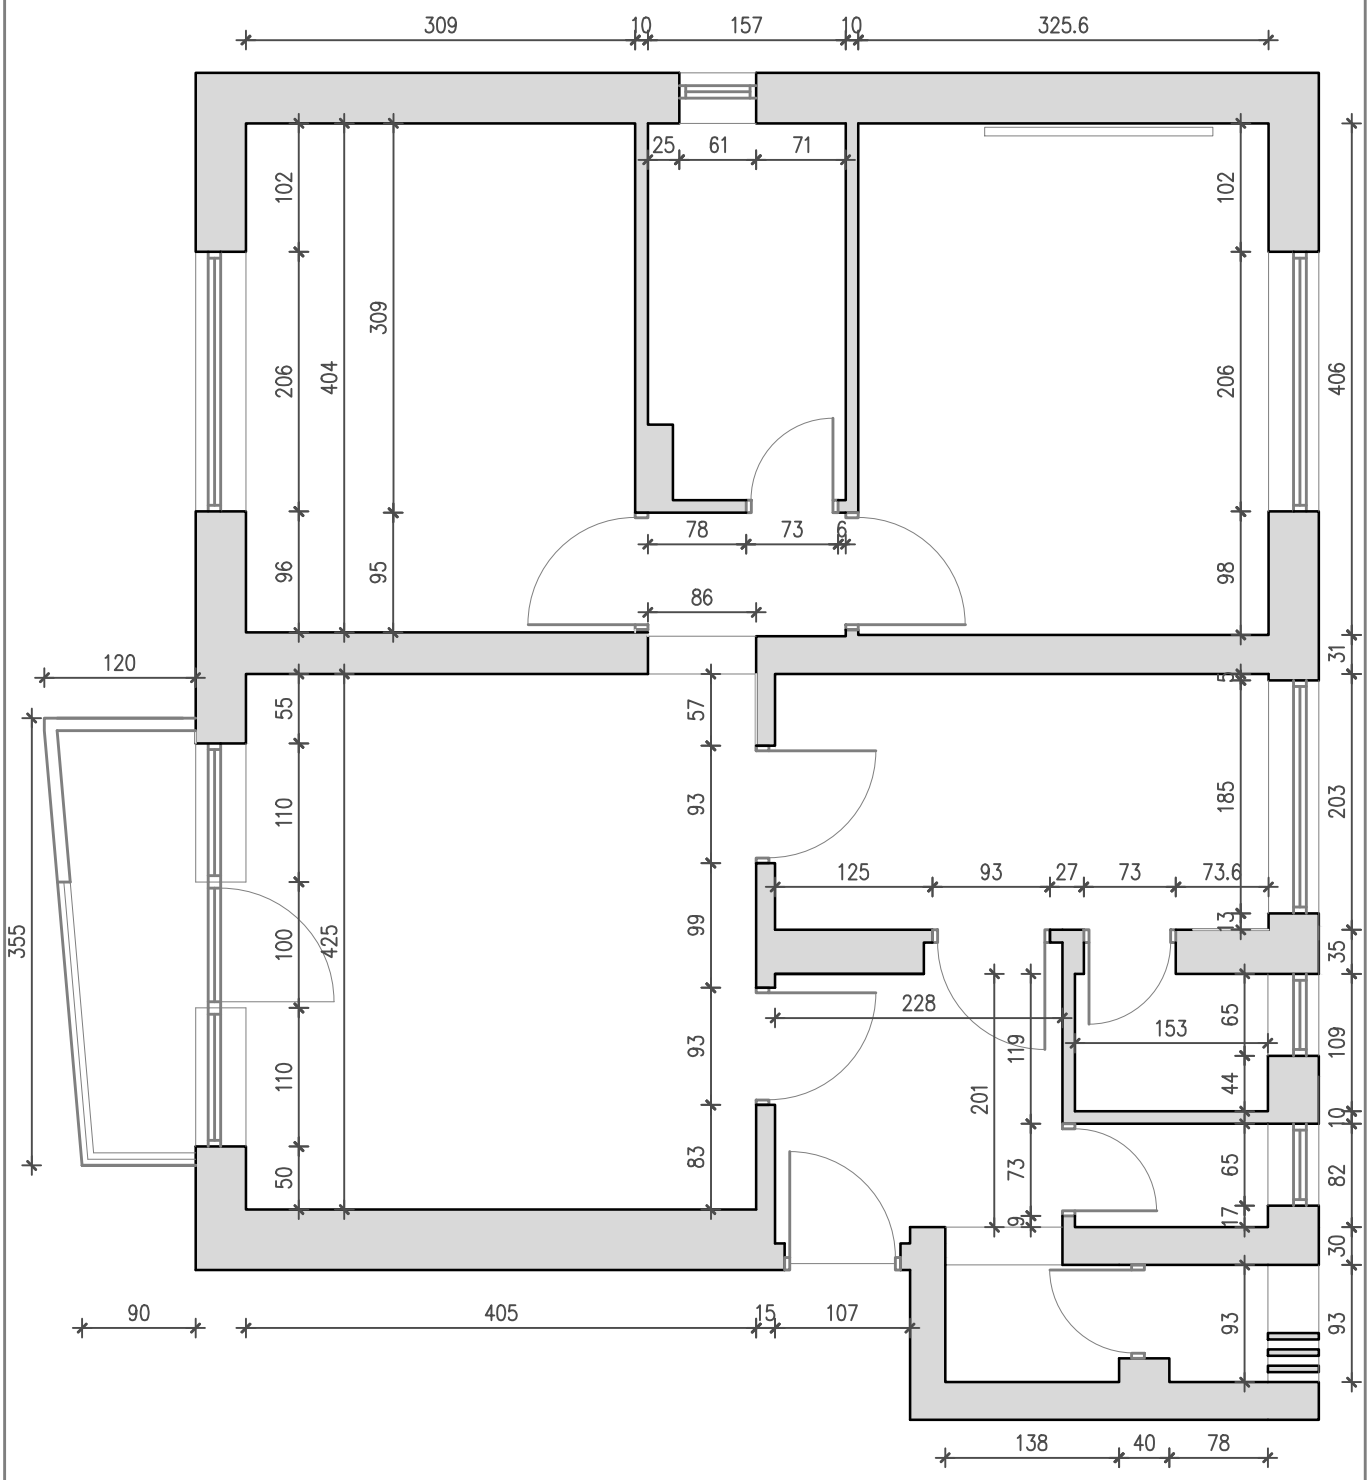

CASCADA

CASCADA projekt d.o.o.
Linhartova 11
8250 Brežice

investitor :	OBČINA BREŽICE Cpb 18 8250 Brežice
objekt:	OBNOVA OBČINSKIH STANOVANJ

Trg izgnancev 13- obstoječe stanje

vrtsta načrta :	TEHNIČNI PRIKAZI	*odgovorni vodja projekta:*	Gregor Redenšek u.d.i.a. ZAPS PA 1843
faza : PZI	*merilo :* 1:100		
številka projekta :	029/2025 PZI	*odgovorni projektant:*	Gregor Redenšek u.d.i.a. ZAPS PA 1843
datum :	MAJ 2025		