



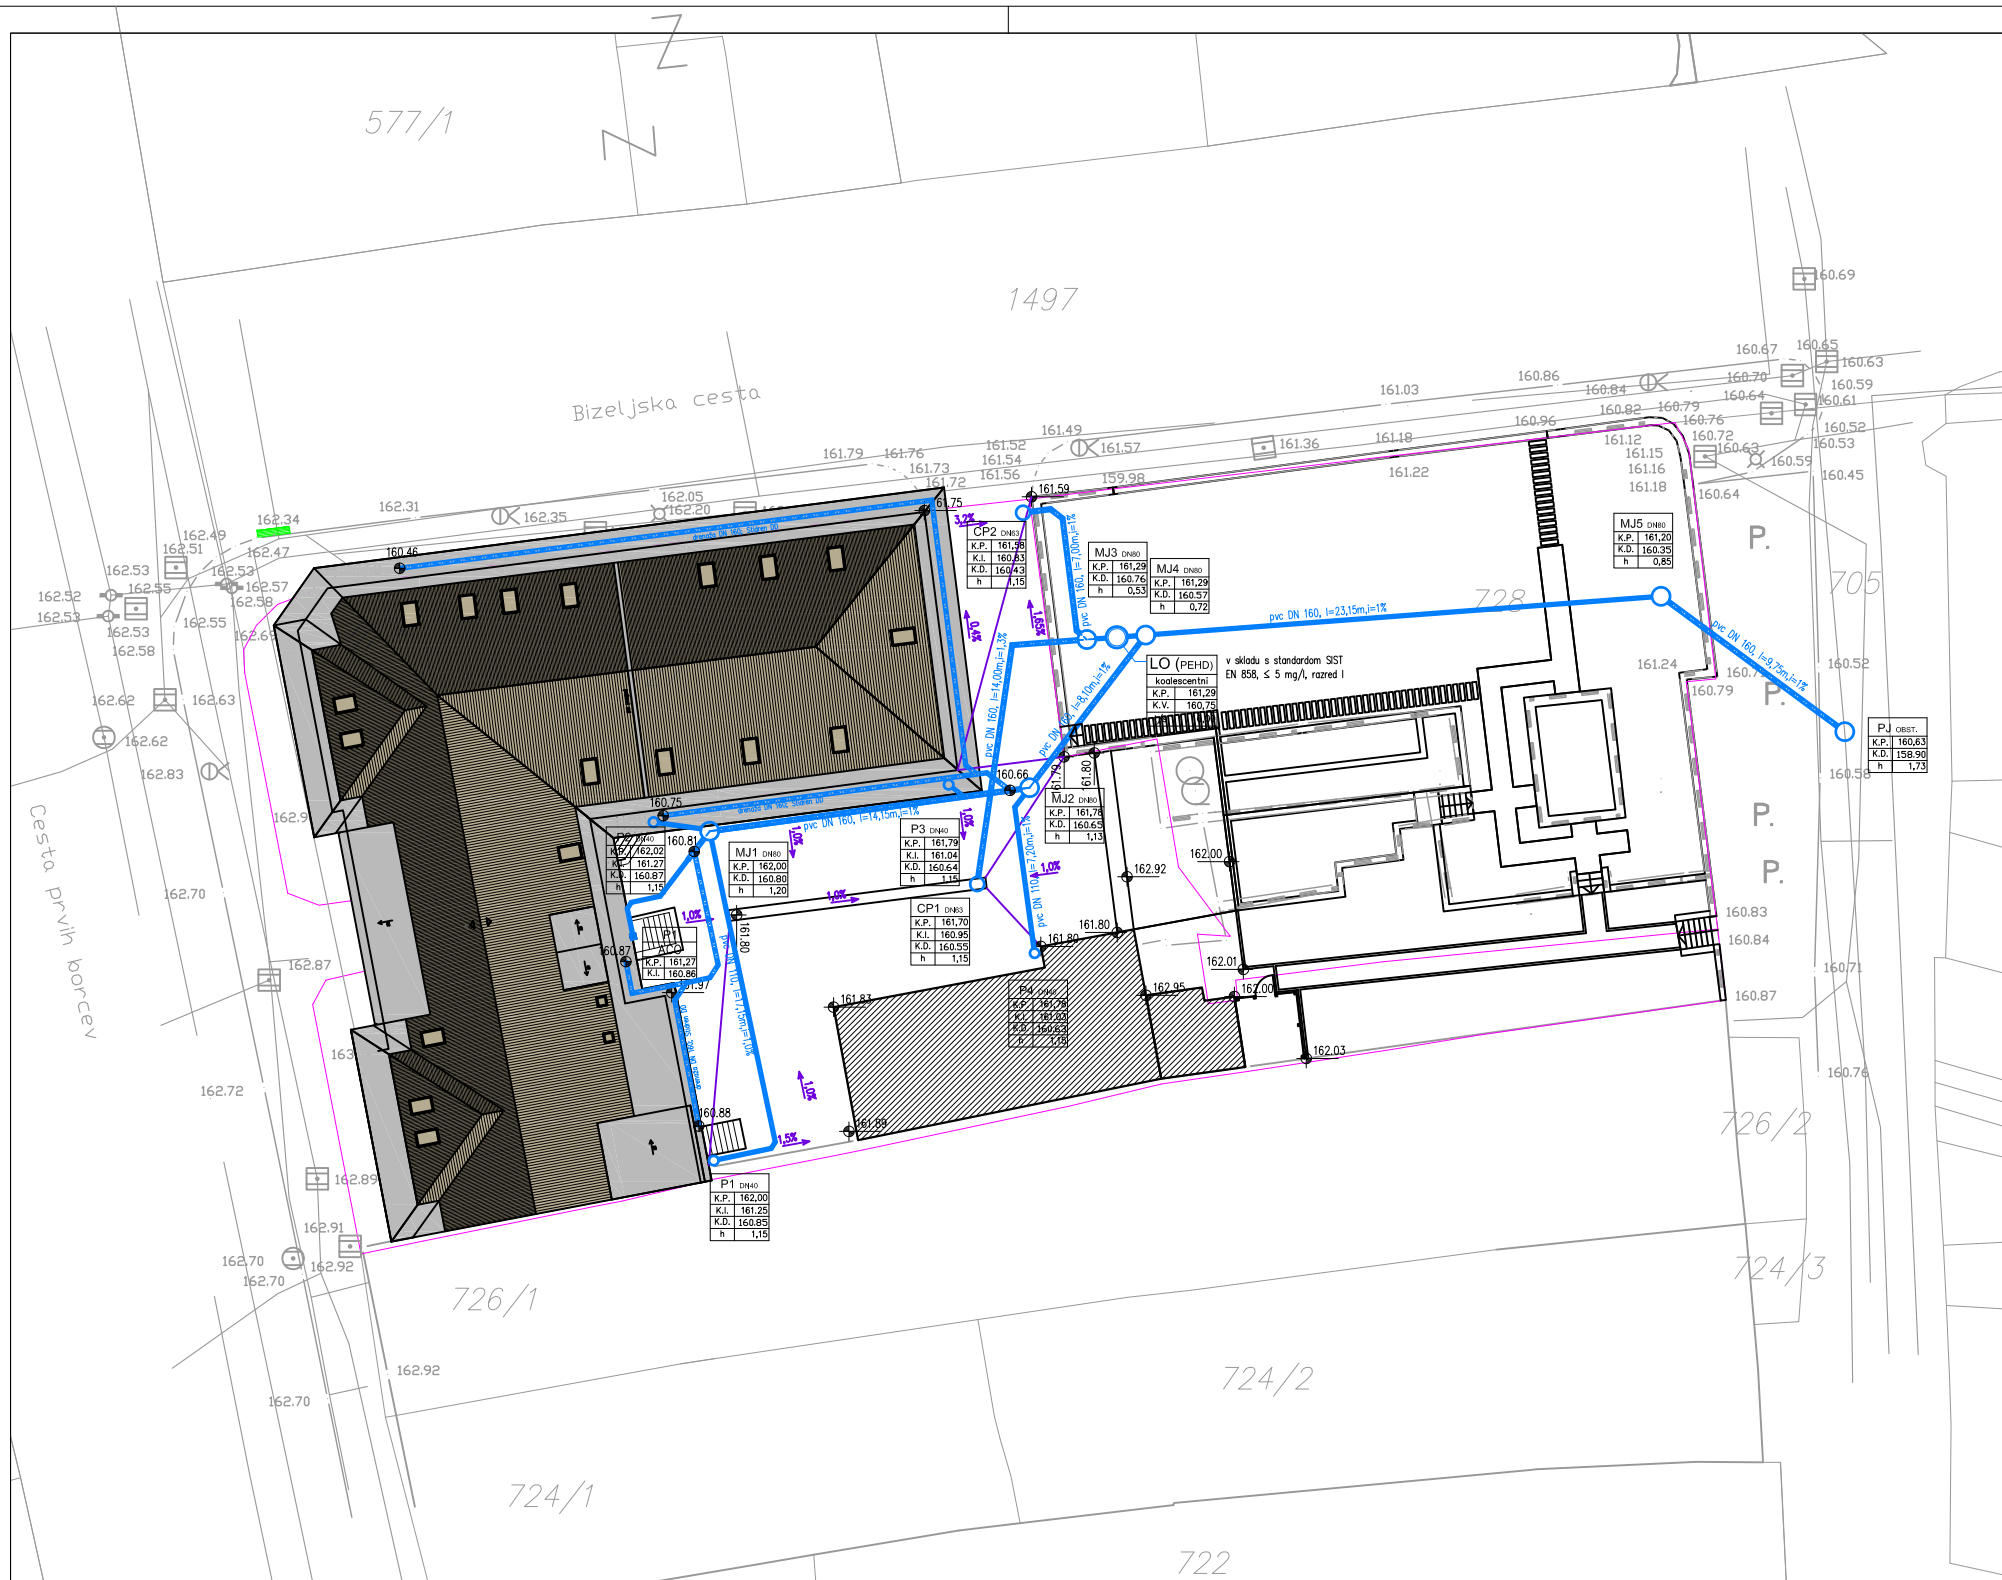

LEGENDA:

- parcelna meja
- OBJEKT (projekcija najbolj izpostavljenih delov objekta)
- POMOŽNI OBJEKTI
- kota zunanje ureditve
- kota dna

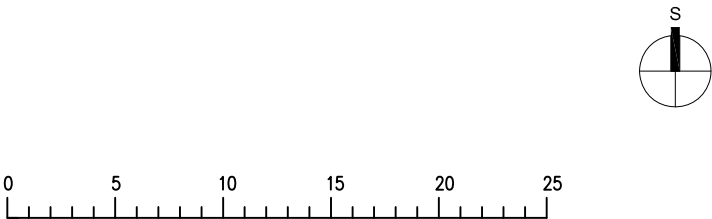

mprojekt

PROJEKTANT:	mprojekt, projektiranje, nadzor, svetovanje, Matjaž Avšič s.p., Krška vas 7D, 8262 Krška vas		
INVESTITOR:	Občina Brežice, Cesta prvih borcev 18, 8250 Brežice		
NAROČNIK:	Občina Brežice, Cesta prvih borcev 18, 8250 Brežice		
OBJEKT:	ENERGETSKA SANACIJA OBČINSKE STAVBE (CPB 18)		
VRSTA GRADNJE:	INVESTICIJSKO VZDRŽEVANJE DELA		
ODGOVORNI PROJEKTANT:	Matjaž Avšič dipl.inž.gr., IZS-G-2113		
VRSTA PROJ. DOKUMENTACIJE:	PZI		
VRSTA NAČRTA, ŠT. PROJEKTA:	NAČRT ZUNANJE UREDITVE, 36/13		
MERILO:	1:250	Št. risbe:	5.4
DATUM:	november 2013		

SITUACIJA ODVODNJAVANJA