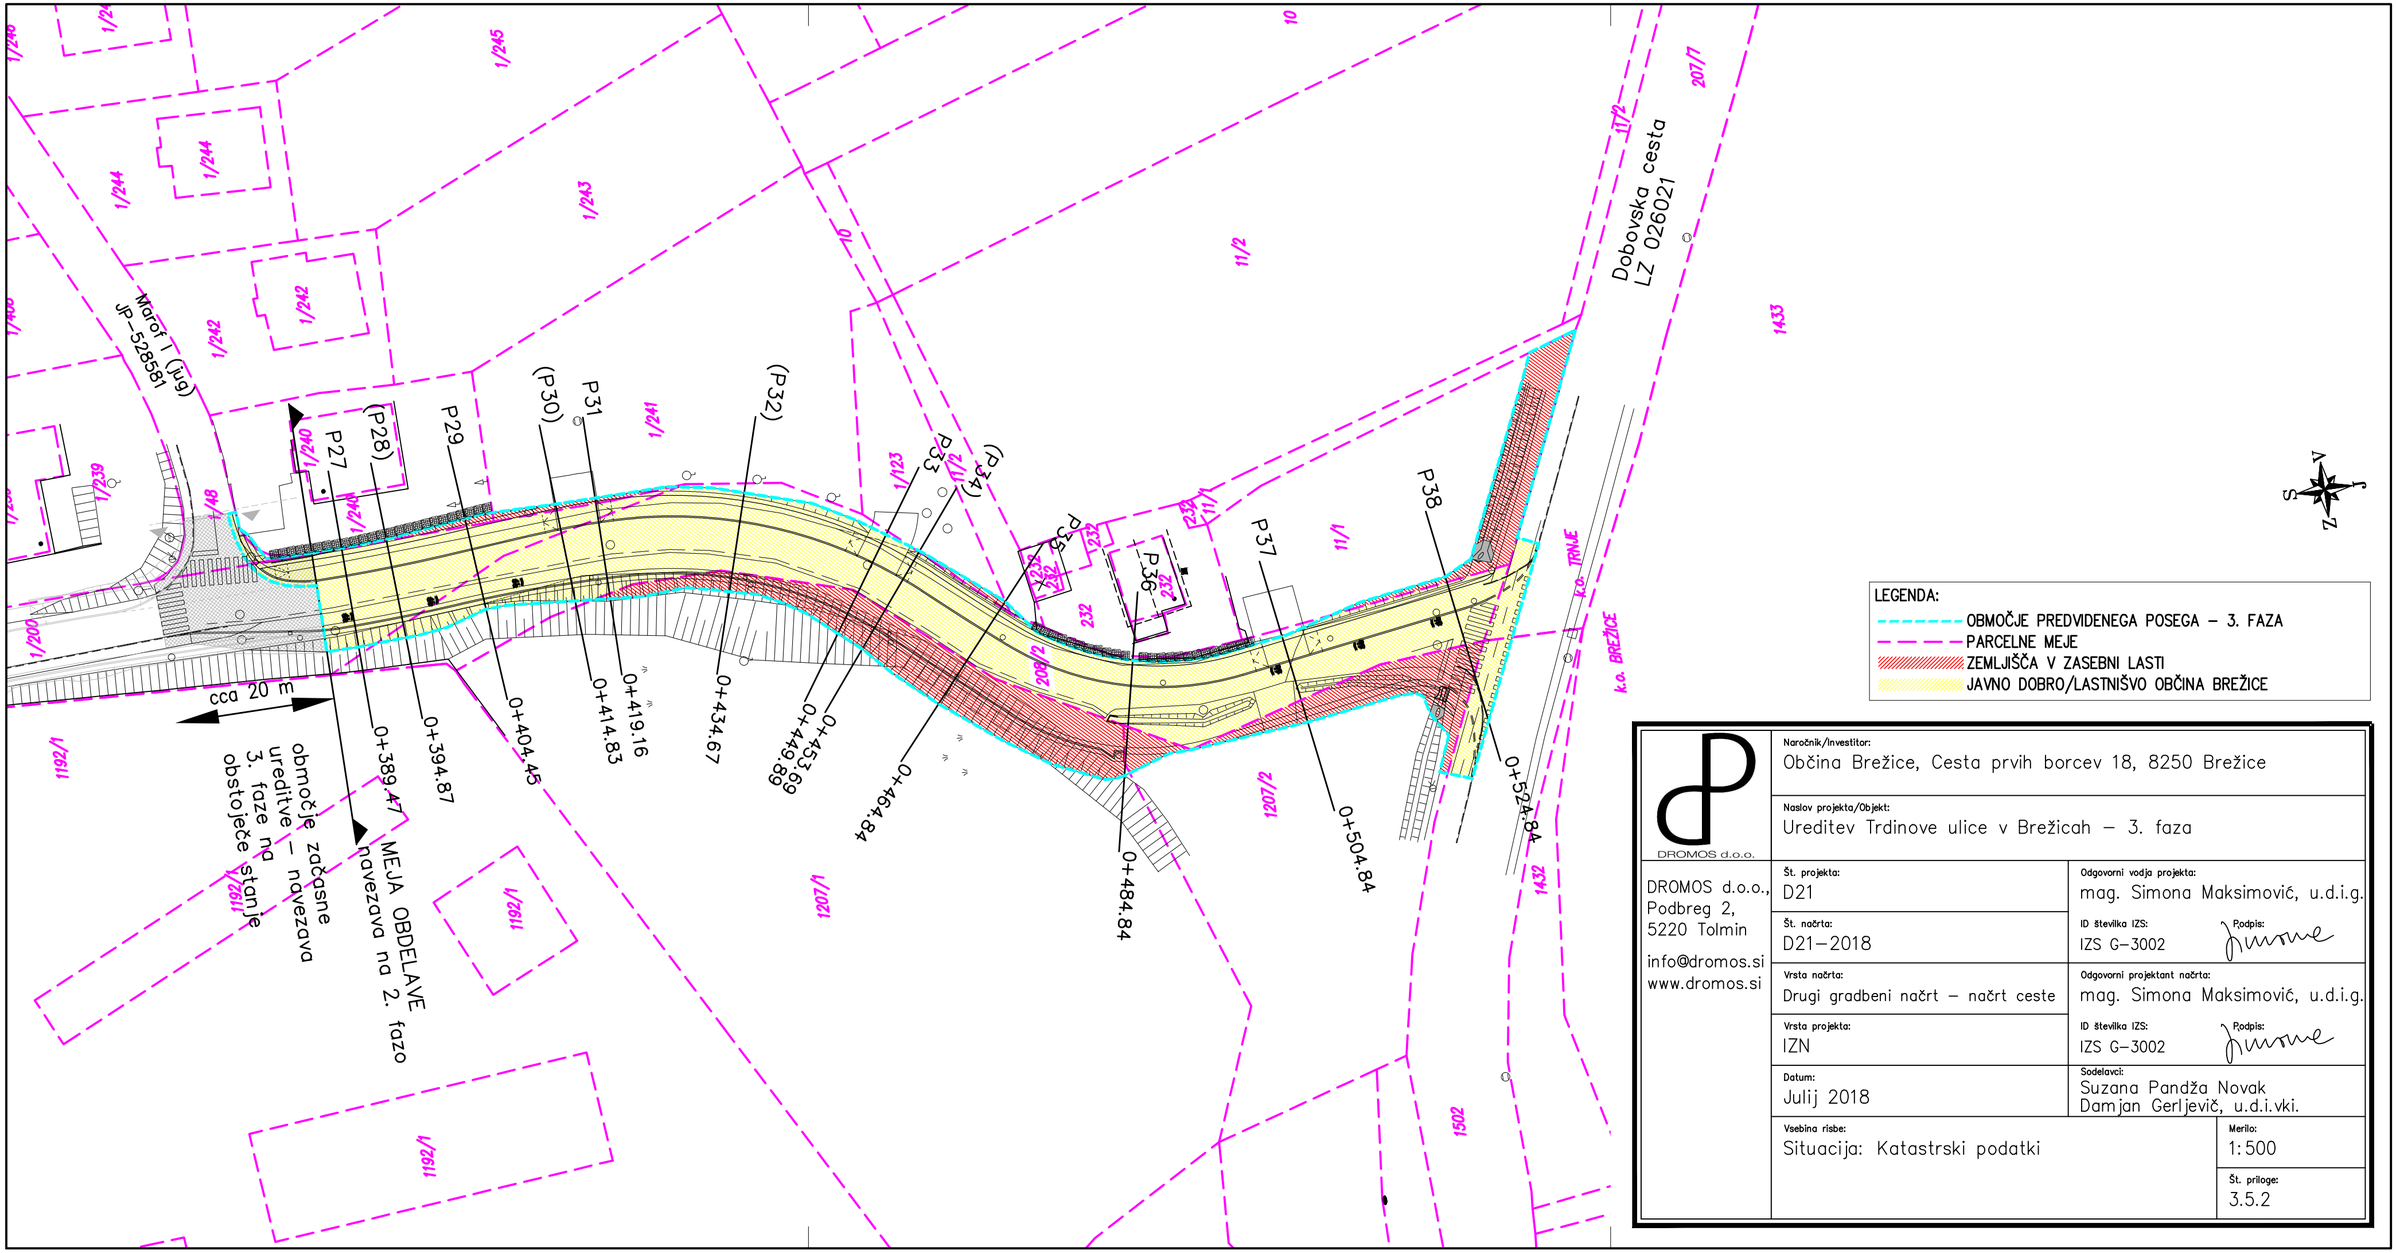

LEGENDA:
- OBMOČJE PREDVIDENEGA POSEGA – 3. FAZA
- PARCELNE MEJE
- ZEMLJIŠČA V ZASEBNI LASTI
- JAVNO DOBRO/LASTNIŠVO OBČINA BREŽICE

DROMOS d.o.o.

DROMOS d.o.o.,
Podbreg 2,
5220 Tolmin

info@dromos.si
www.dromos.si

Naročnik/Investitor:
Občina Brežice, Cesta prvih borcev 18, 8250 Brežice

Naslov projekta/Objekt:
Ureditev Trdinove ulice v Brežicah – 3. faza

Št. projekta: D21

Odgovorni vodja projekta: mag. Simona Maksimović, u.d.i.g.

Št. načrta: D21–2018

ID številka IZS: IZS G-3002 Podpis:

Vrsta načrta: Drugi gradbeni načrt – načrt ceste

Odgovorni projektant načrta: mag. Simona Maksimović, u.d.i.g.

Vrsta projekta: IZN

ID številka IZS: IZS G-3002 Podpis:

Datum: Julij 2018

Sodelavci: Suzana Pandža Novak, Damjan Gerljevič, u.d.i.vki.

Vsebina risbe: Situacija: Katastrski podatki

Merilo: 1:500

Št. priloge: 3.5.2