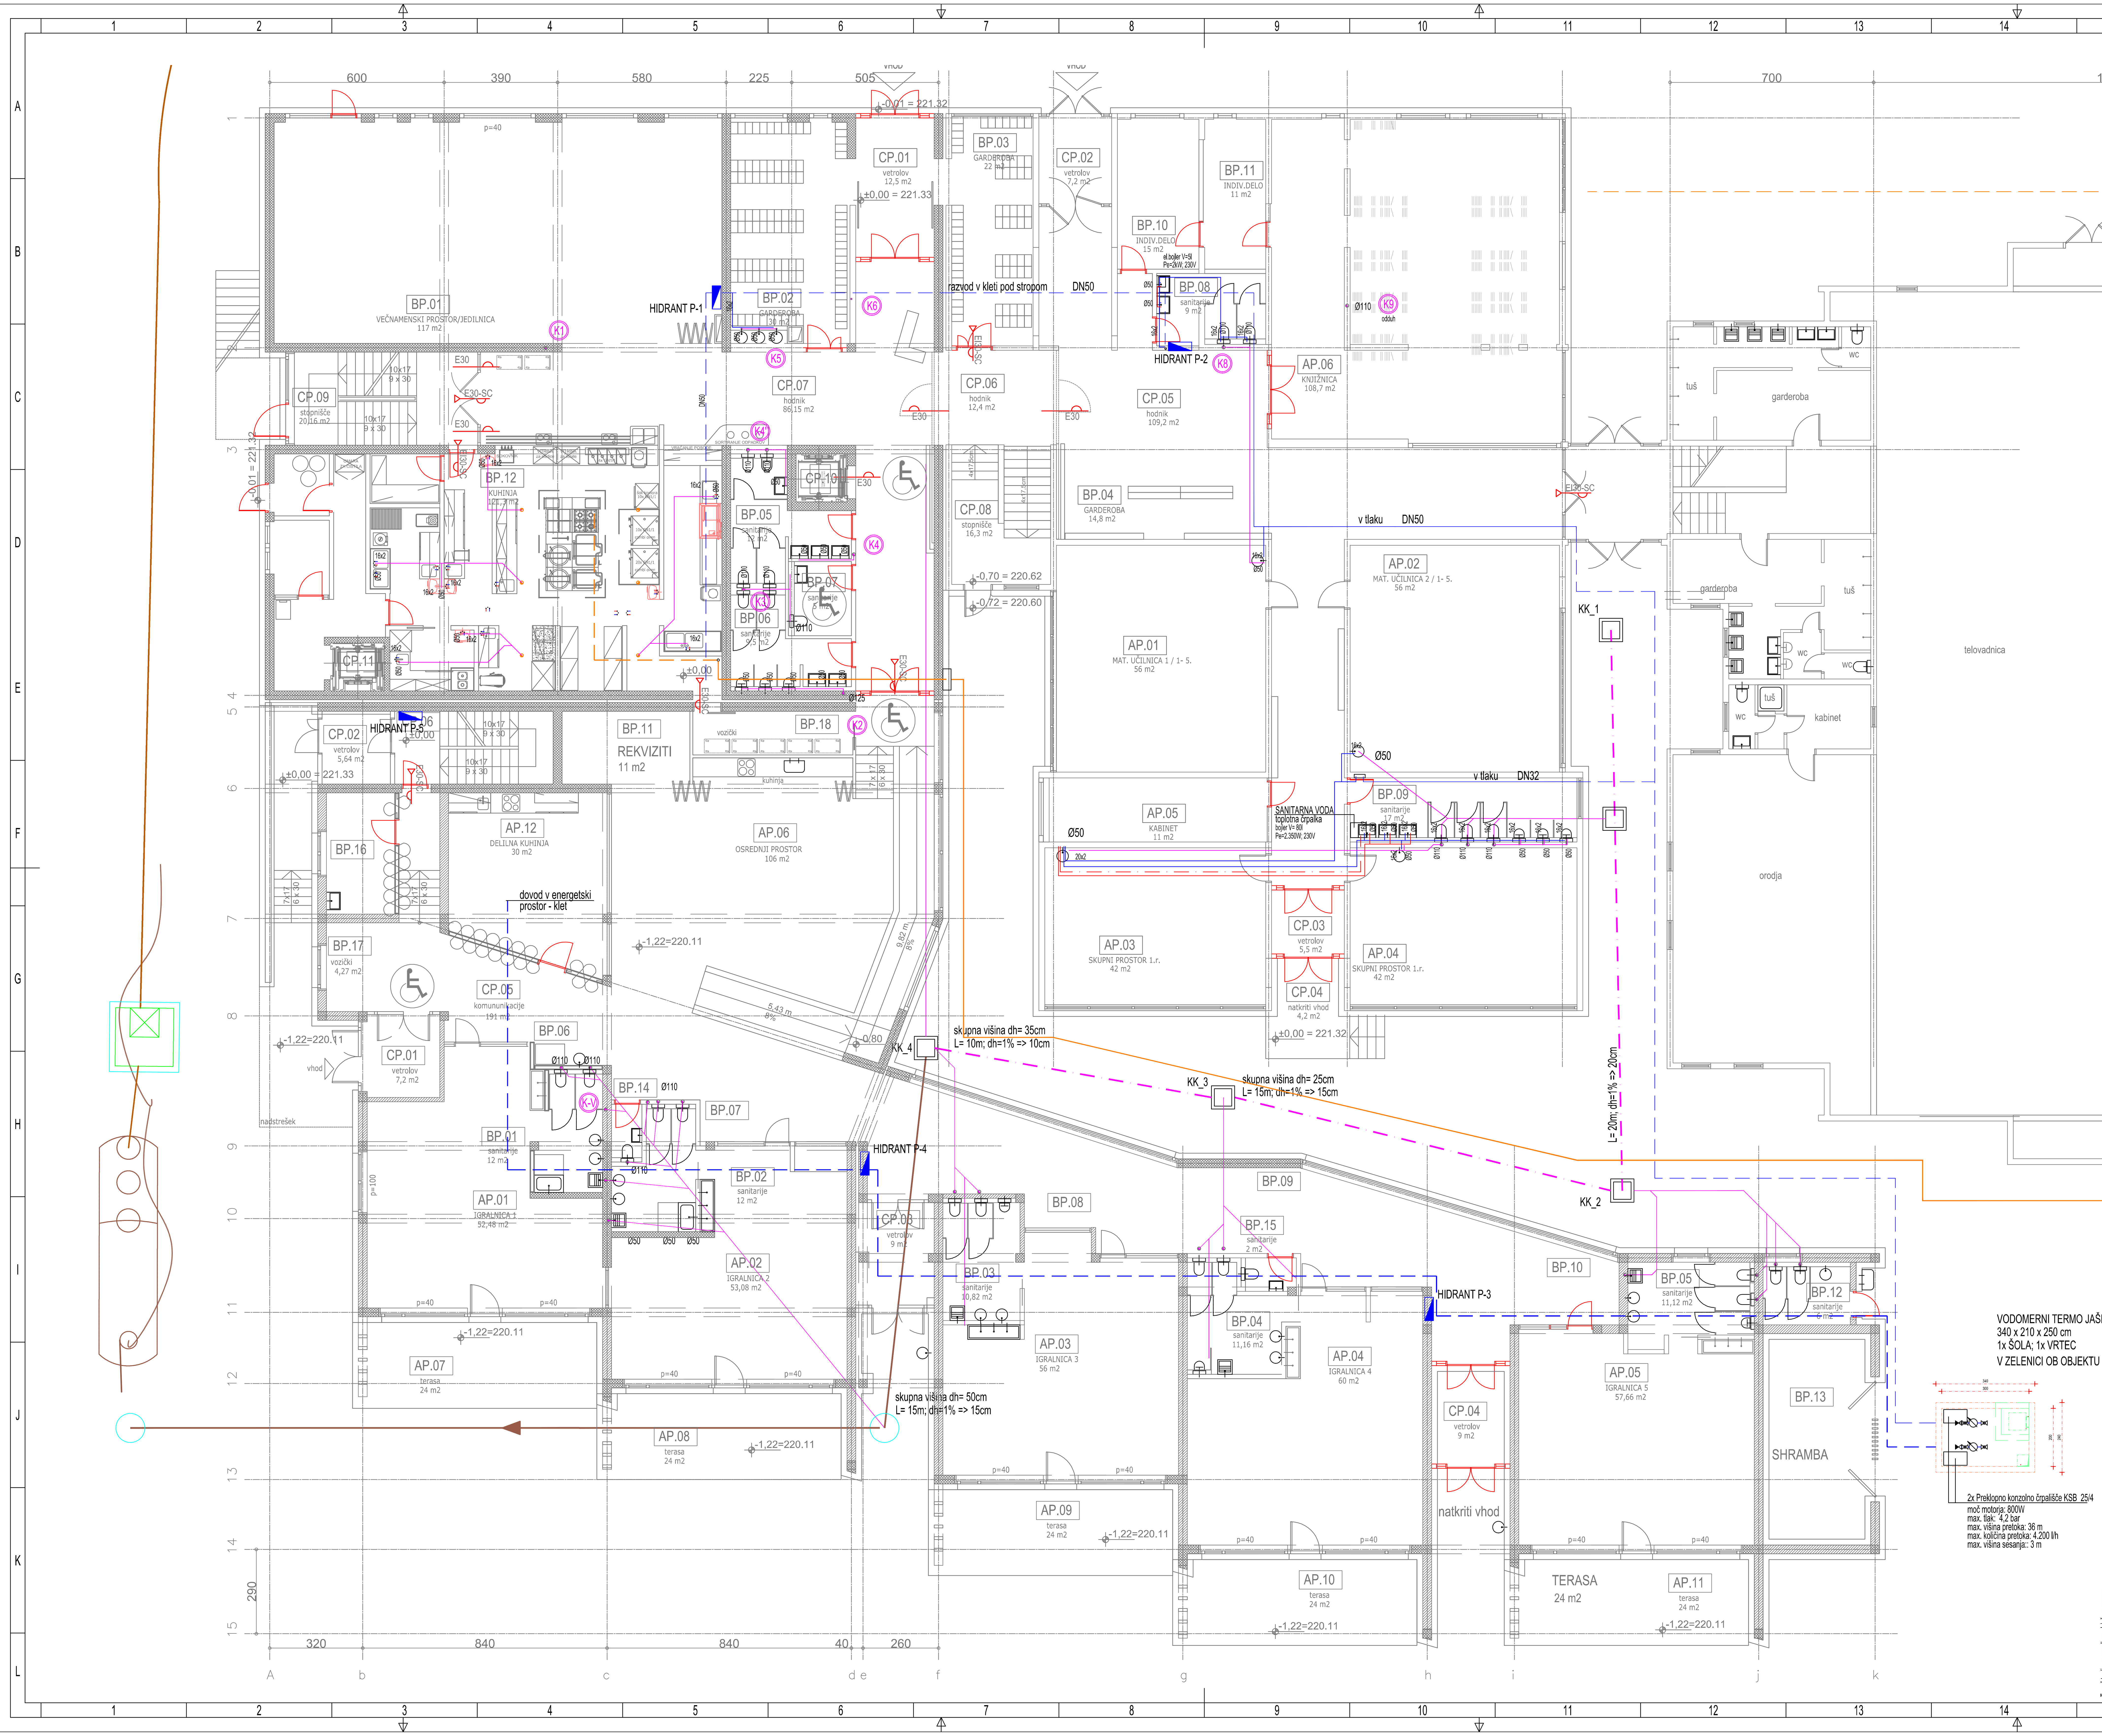

investitor:	OBČINA BREŽICE Cesta prvih borcev 18 8250 Brežice
projektant:	Savaprojekt, d.d., Cesta krških žrtev 59, 8270 Krško
objekt:	Osnovna šola Artiče
del objekta:	TLORIS PRITLIČJE
OVP:	T. Božičnik, u.d.i.a. — ZAPS 1227
OP:	A. Jovanović, u.d.i.s. — IZS S-0630
SP:	A. Sešlar, u.d.i.s. — IZS S-0455
vrsta risbe:	VODOVOD, KANALIZACIJA UNP, GEOSONDE
vrsta načrta:	5 - NAČRT STROJNE INSTALAVIJE

savaprojekt krško
družba za razvoj, projektiranje, konzalting, inženiring d.d.
Cesta krških žrtev 59
8270 Krško
Slovenija

datum:	merilo:	št. načrta/prikaza:	št. projekta:	vrsta proj.:	vrsta nač.:	št. risbe:	št. lista:	sprem.:
junij 2018	1:100	SPK-5	17140-00	PGD	5	002	02	0

Ta načrt velja za pogodbeno določene namene.