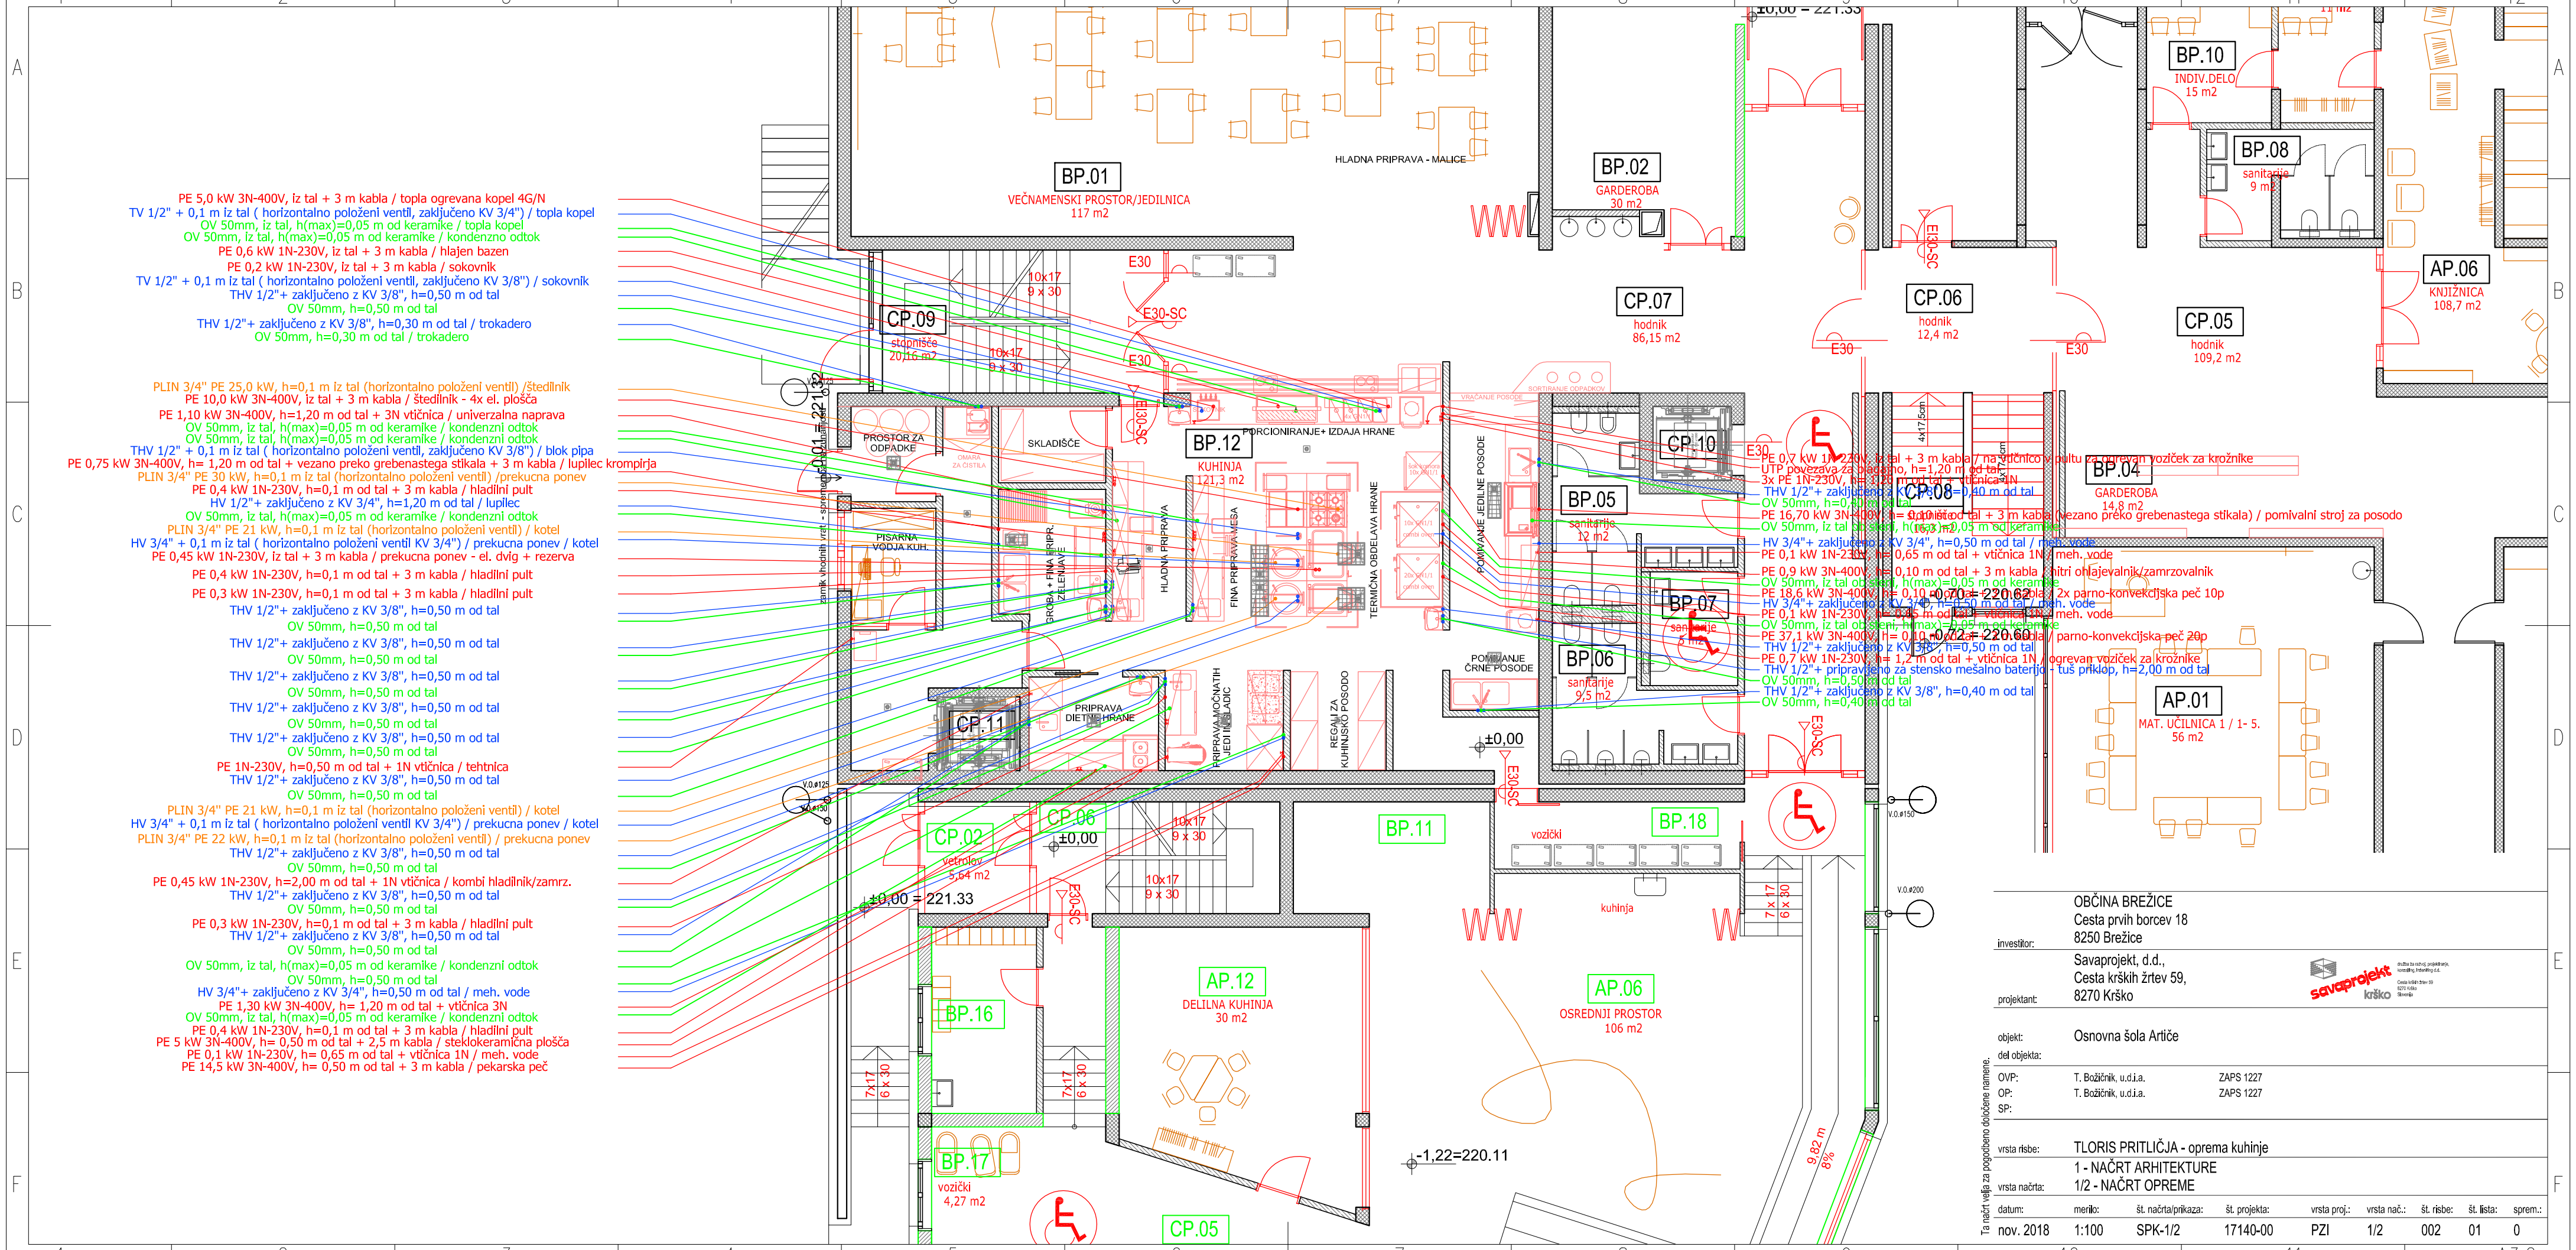

investitor:	OBČINA BREŽICE Cesta prvih borcev 18 8250 Brežice
projektant:	Savaprojekt, d.d., Cesta krških žrtev 59, 8270 Krško
objekt:	Osnovna šola Artiče
del objekta:	
OVP:	T. Božičnik, u.d.i.a. ZAPS 1227
OP:	T. Božičnik, u.d.i.a. ZAPS 1227
SP:	
vrsta risbe:	TLORIS PRITLIČJA - oprema kuhinje
vrsta načrta:	1 - NAČRT ARHITEKTURE 1/2 - NAČRT OPREME

Ta načrt velja za popolnoma določene namene.

datum:	merilo:	št. načrta/prikaza:	št. projekta:	vrsta proj.:	vrsta nač.:	št. risbe:	št. lista:	sprem.:
nov. 2018	1:100	SPK-1/2	17140-00	PZI	1/2	002	01	0

A3.2