


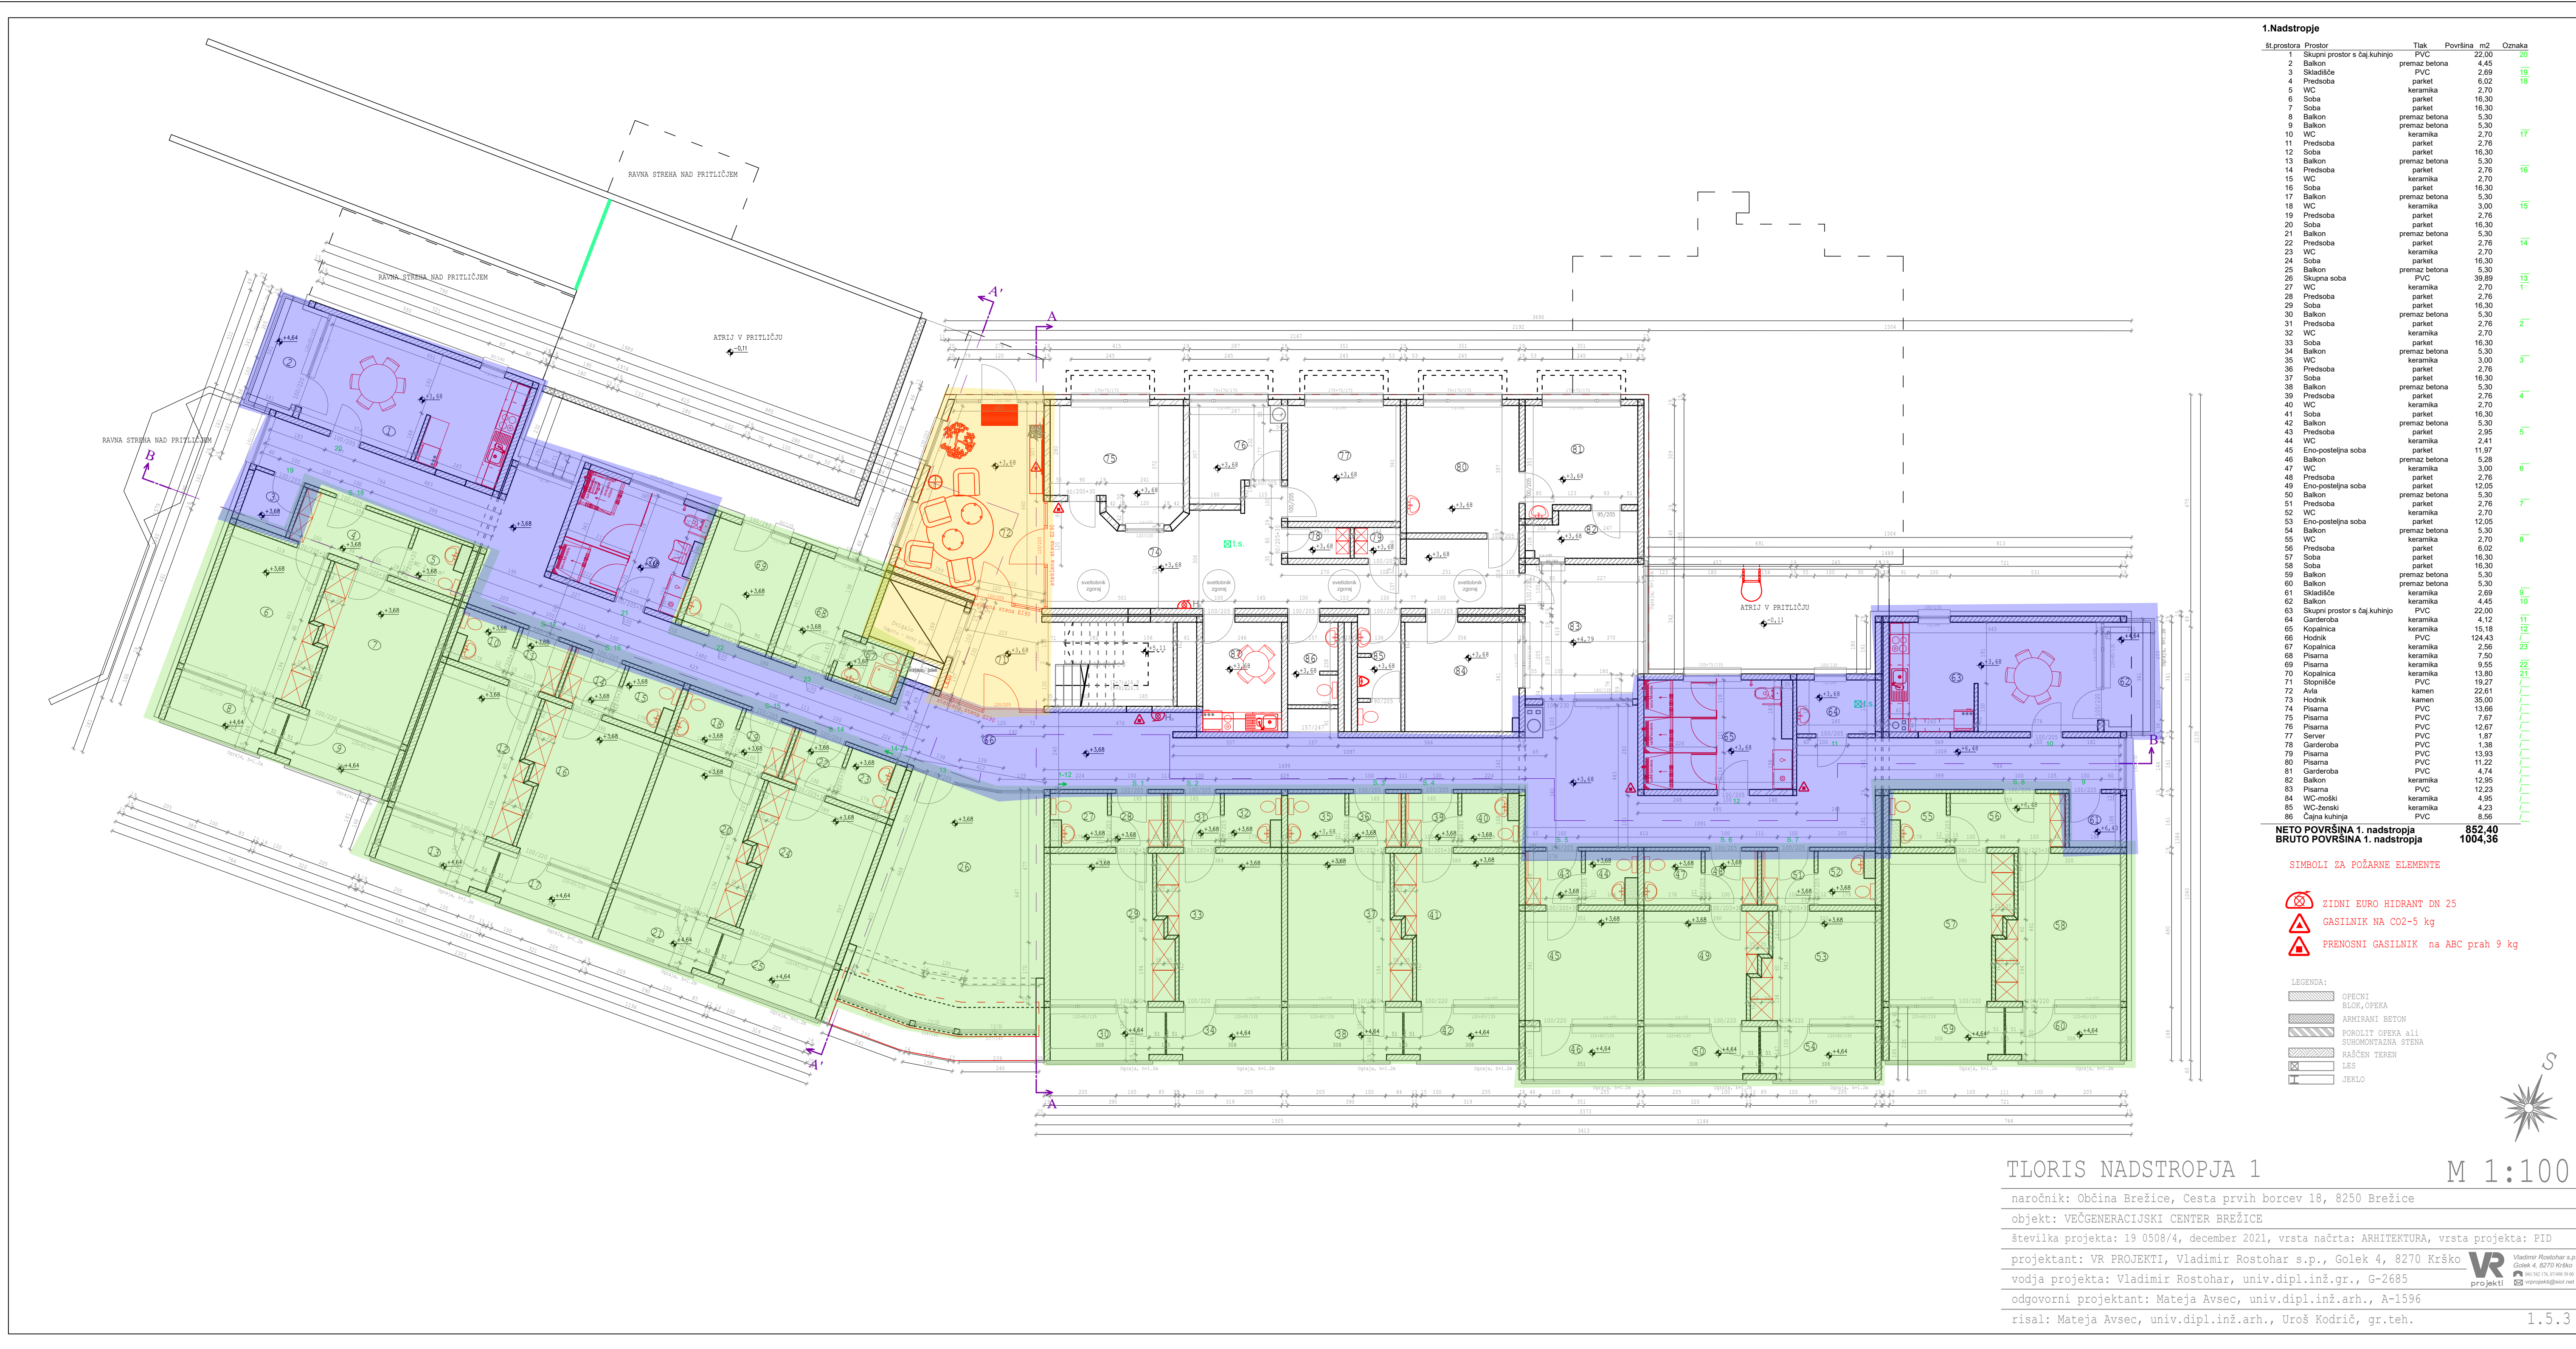


1. Nadstropje

Št. prostora	Prostor	Tlak	Površina m2	Oznaka
1	Skupni prostor s čaj kuhinjo	PVC	22,00	20
2	Balkon	premaz betona	4,45	
3	Skadišče	PVC	2,89	19
4	Predstoba	parket	6,02	18
5	WC	keramika	2,70	
6	Soba	parket	16,30	
7	Soba	parket	16,30	
8	Balkon	premaz betona	5,30	
9	Balkon	premaz betona	5,30	
10	WC	keramika	2,70	17
11	Predstoba	parket	2,76	
12	Soba	parket	16,30	
13	Balkon	premaz betona	5,30	
14	Predstoba	parket	2,76	16
15	WC	keramika	2,70	
16	Soba	parket	16,30	
17	Balkon	premaz betona	5,30	
18	WC	keramika	3,00	15
19	Predstoba	parket	2,76	
20	Soba	parket	16,30	
21	Balkon	premaz betona	5,30	
22	Predstoba	parket	2,76	14
23	WC	keramika	2,70	
24	Soba	parket	16,30	
25	Balkon	premaz betona	5,30	
26	Skupna soba	PVC	39,89	13
27	WC	keramika	2,70	
28	Predstoba	parket	2,76	
29	Soba	parket	16,30	
30	Balkon	premaz betona	5,30	
31	Predstoba	parket	2,76	2
32	WC	keramika	2,70	
33	Soba	parket	16,30	
34	Balkon	premaz betona	5,30	
35	WC	keramika	3,00	3
36	Predstoba	parket	2,76	
37	Soba	parket	16,30	
38	Balkon	premaz betona	5,30	
39	Predstoba	parket	2,76	4
40	WC	keramika	2,70	
41	Soba	parket	16,30	
42	Balkon	premaz betona	5,30	
43	Predstoba	parket	2,95	5
44	WC	keramika	2,41	
45	Eno-postelna soba	parket	11,97	
46	Balkon	premaz betona	5,25	
47	WC	keramika	3,00	6
48	Predstoba	parket	2,76	
49	Eno-postelna soba	parket	12,05	
50	Balkon	premaz betona	5,30	
51	Predstoba	parket	2,76	7
52	WC	keramika	2,70	
53	Eno-postelna soba	parket	12,05	
54	Balkon	premaz betona	5,30	
55	WC	keramika	2,70	8
56	Predstoba	parket	6,02	
57	Soba	parket	16,30	
58	Soba	parket	16,30	
59	Balkon	premaz betona	5,30	
60	Balkon	premaz betona	5,30	
61	Skadišče	keramika	2,89	9
62	Balkon	keramika	4,45	10
63	Skupni prostor s čaj kuhinjo	PVC	22,00	
64	Garderoba	keramika	4,12	11
65	Kopalnica	keramika	15,18	12
66	Hodnik	PVC	124,43	23
67	Kopalnica	keramika	2,56	
68	Pisarna	keramika	7,50	22
69	Pisarna	keramika	9,55	
70	Kopalnica	keramika	13,80	
71	Stopnišče	PVC	19,27	
72	Avla	kamen	22,61	
73	Hodnik	kamen	35,00	
74	Pisarna	PVC	13,06	
75	Pisarna	PVC	7,67	
76	Pisarna	PVC	12,67	
77	Server	PVC	1,87	
78	Garderoba	PVC	1,38	
79	Pisarna	PVC	13,93	
80	Pisarna	PVC	11,22	
81	Garderoba	PVC	4,74	
82	Balkon	keramika	12,95	
83	Pisarna	PVC	12,23	
84	WC-muški	keramika	4,95	
85	WC-ženski	keramika	4,23	
86	Čajna kuhinja	PVC	6,56	

NETO POVRŠINA 1. nadstropja 852,40
BRUTO POVRŠINA 1. nadstropja 1004,36

- Simboli za požarne elemente
- ⊗ ZIDNI EURO HIDRANT DN 25
 - ⚠ GASILNIK NA CO2-5 kg
 - ⚠ PRENOSNI GASILNIK na ABC prah 9 kg

- LEGENDA:
- OPREMT
 - BILO, OPEKA
 - ARMIRANI BETON
 - FOROLIT OPEKA ali SUKROMONTAŽNA STENA
 - RAŠČEN TEREN
 - LES
 - JEKLO

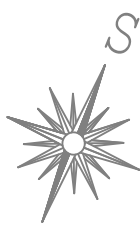

TLORIS NADSTROPJA 1 M 1:100

naročnik: Občina Brežice, Cesta prvih borcev 18, 8250 Brežice
objekt: VEČGENERACIJSKI CENTER BREŽICE
številka projekta: 19 0508/4, december 2021, vrsta načrta: ARHITEKTURA, vrsta projekta: PID
projektant: VR PROJEKTI, Vladimir Rostohar s.p., Golek 4, 8270 Krško
vodja projekta: Vladimir Rostohar, univ.dipl.inž.gr., G-2685
odgovorni projektant: Mateja Avsec, univ.dipl.inž.arh., A-1596
risal: Mateja Avsec, univ.dipl.inž.arh., Uroš Kodrič, gr.teh.



1.5.3