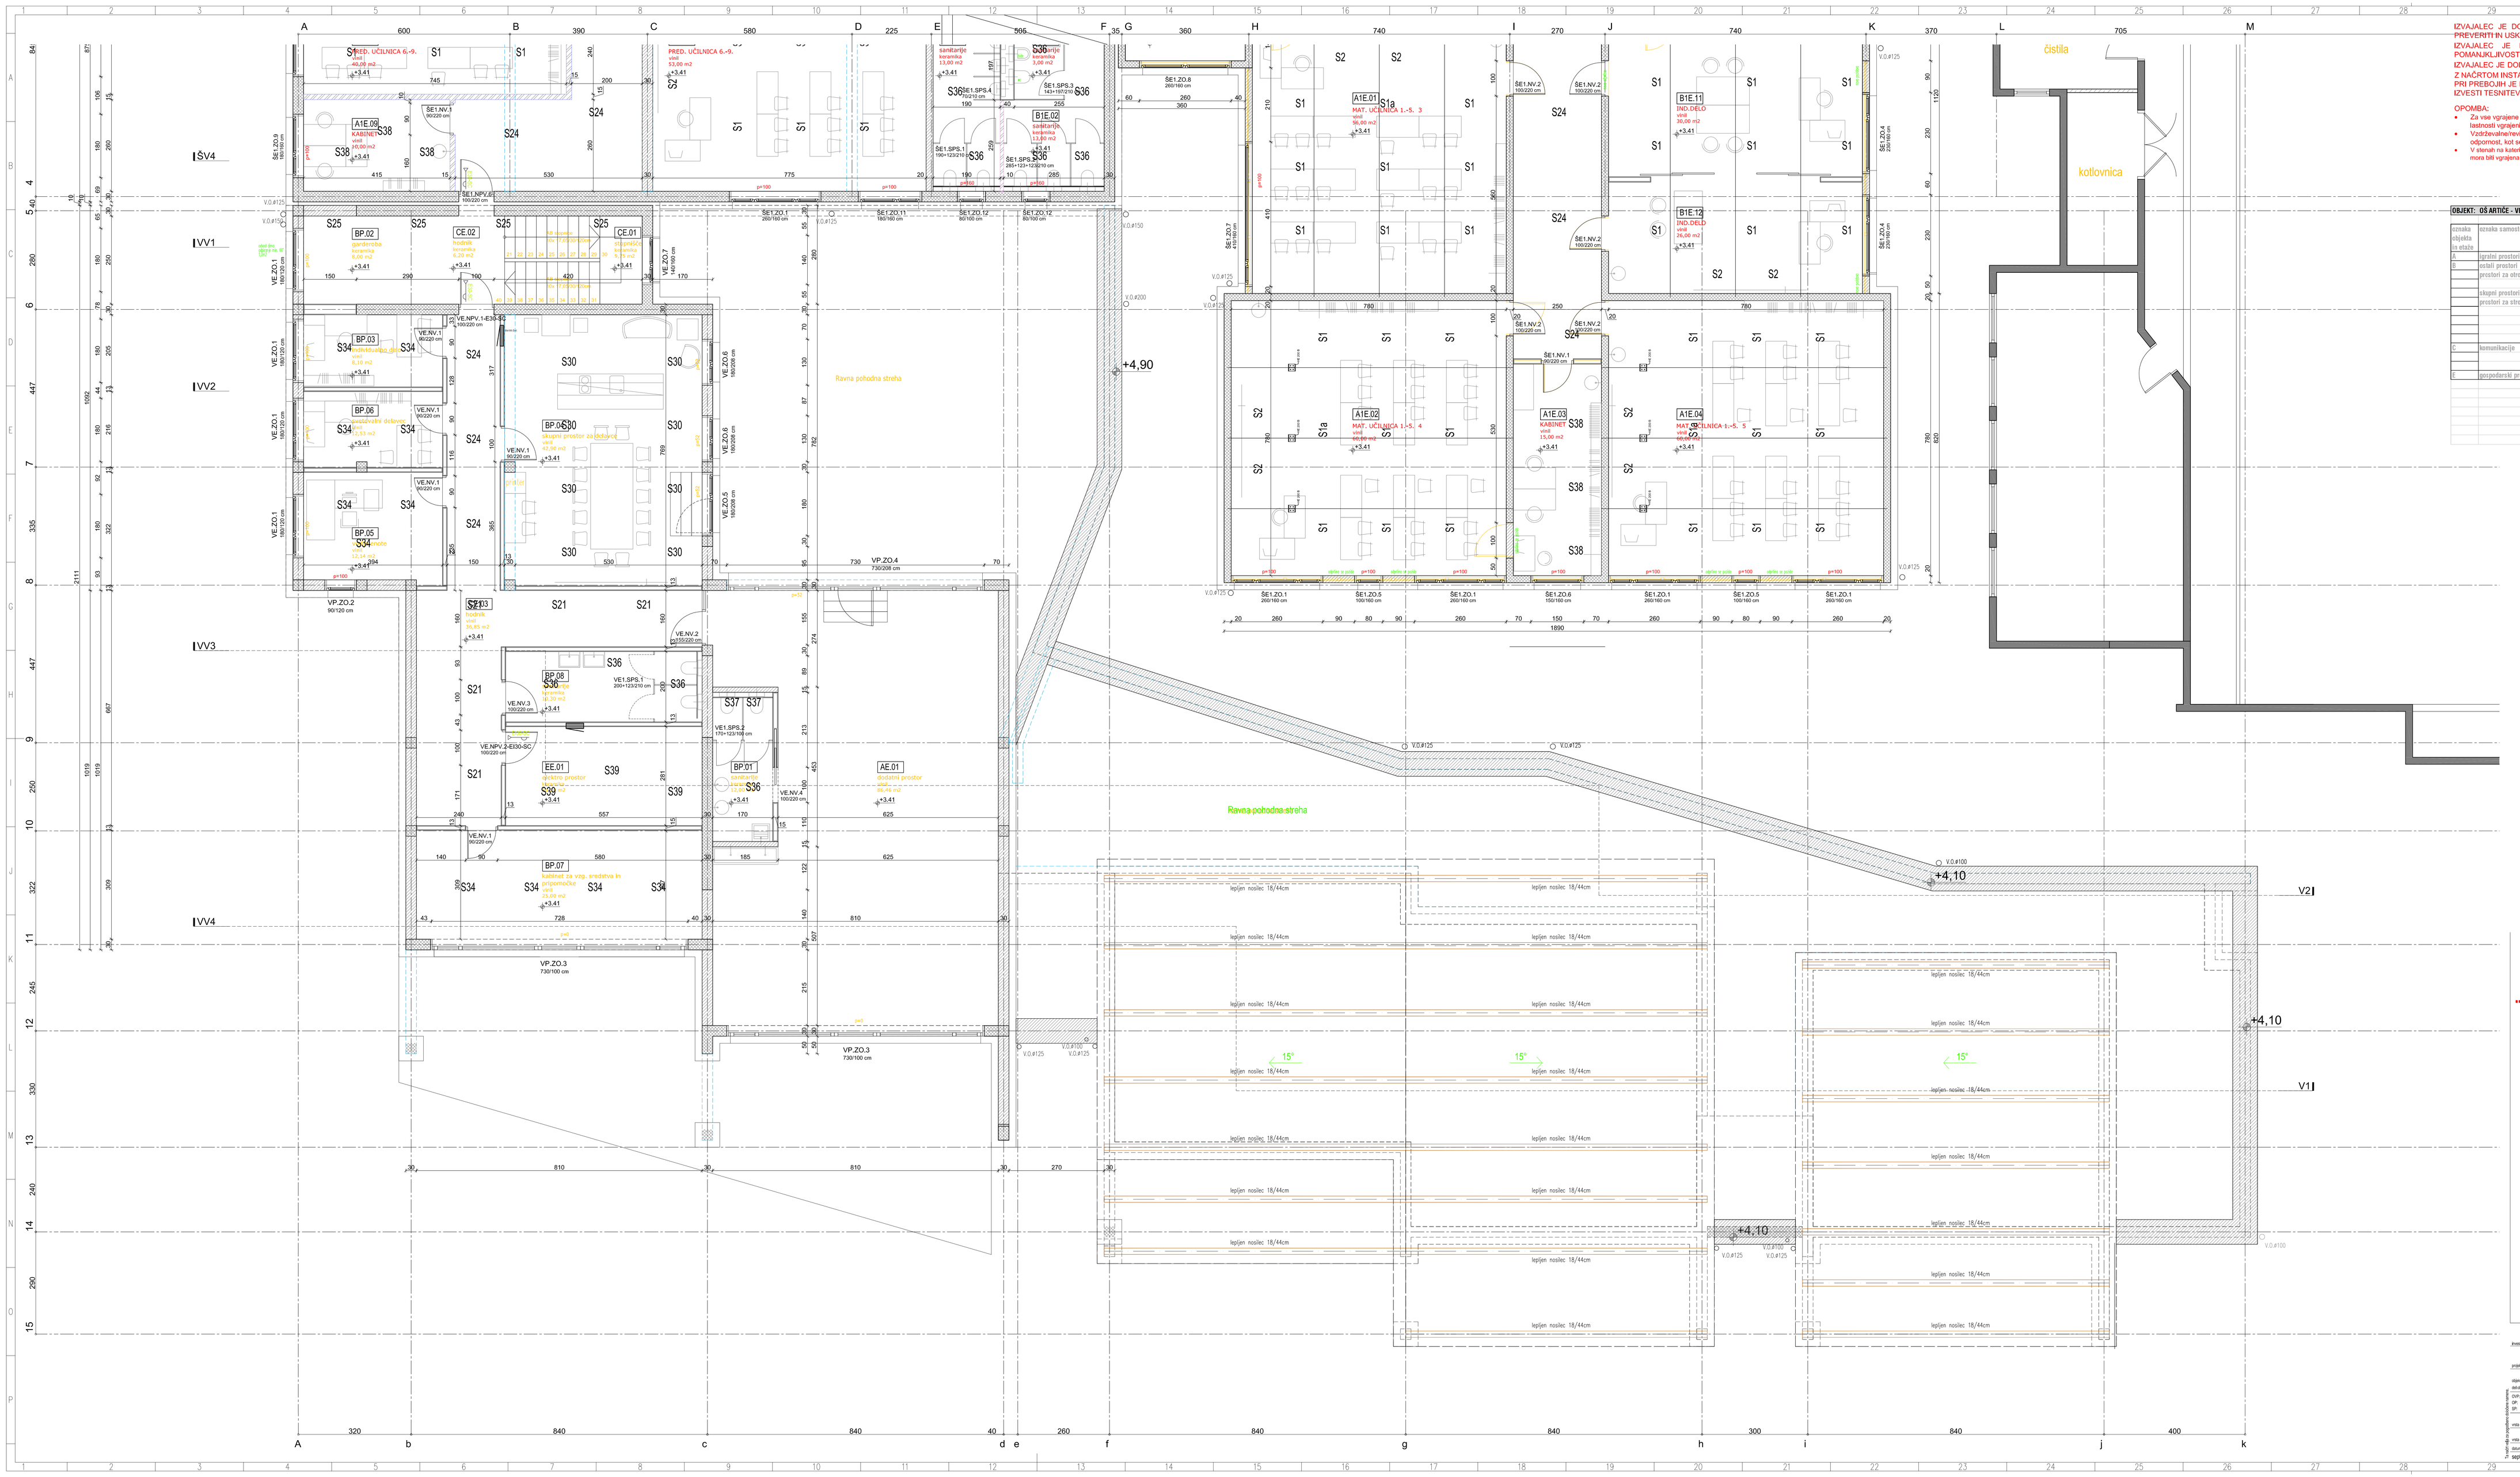

IZVAJALEC JE DOLŽAN VSE MERE PRED IZVEDBO NA GRADBIŠČU PREVERITI IN USKLADITI!

IZVAJALEC JE DOLŽAN OPOZORITI NA MOREBITNO TEHNIČNO POMANJKLJIVOST IZVEDBENIH DETAJLOV, RISB, OPISOV ALI POPISOV!

IZVAJALEC JE DOLŽAN PREDHODNO PREVERITI IN USKLADITI PREBOJE Z NAČRTOM INSTALACIJ IN TEHNOLOGIJE!

PRI PREBOJIH JE POTREBNO IZBRATI USTREZEN SISTEM TESNJENJA IN IZVESTI TESNITEV SKLADNO Z DETAJLI IN NAVODILI DOBAVITELJA!

OPOMBA:

- Za vse vgrajene materiale je potrebno predložiti ustrezne certifikate za požarne lastnosti vgrajenih materialov.
- Vzdrževalne/revizijske odprtine instalacijskih kanalov morajo imeti enako požarno odpornost, kot se zahteva za ostale gradbene elemente požarnega sektorja.
- V stenah na katerih je predvidena montaža opreme (sanitarna, pohištvena, kuhinjska ipd.) mora biti vgrajena dodatna ojačitvena podkonstrukcija.

OBJEKT: OŠ ARTIČE - VRTEC - 1. ETAŽA

oznaka objekta in etaže	oznaka samostojne enote	oznaka/šifra prostora	opis prostora	površina tlaka* (m2)	opis tlaka
A	ogralni prostori	AE.01	dodatni prostor	86,46	vinil
B	ostali prostori				
	prostori za otroke	BP.01	sanitarije za otroke	12,00	vinil
		BP.02	garderobe za otroke	8,00	vinil
	skupni prostori za otroke	BE.03	individualno delo	8,10	vinil
	prostori za strok. delavce	BE.04	skupni prostor	42,90	vinil
		BE.05	vodja enote	12,14	vinil
		BE.06	svetovalni delavec	12,53	vinil
		BE.07	kabinet	25,00	vinil
		BE.08	sanitarije	10,38	vinil
C	komunikacije	CE.01	stopnišče	9,75	vinil
		CE.02	hodnik	6,20	vinil
		CE.03	hodnik	36,85	vinil
E	gospodarski prostori	EE.01	elektroprostor	16,20	keramika

A skupaj	86,46
B skupaj	130,9
C skupaj	52,80
E skupaj	16,20
ETAŽA SKUPAJ	286,43

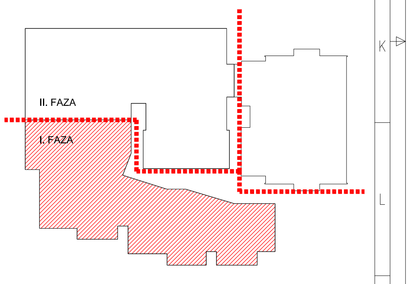

LEGENDA:

- ARMIRANO BETONSKE STENE
- SILIKATNI ZIDAK 20 – nosilna stena SILK
- SILIKATNI ZIDAK – predelna stena SILK
- SILIKATNI ZIDAK 30 – nenosilna stena YTO
- SILIKATNI ZIDAK – predelna stena YTO
- MK STENA – predelna stena
- VO MK STENA – predelna stena
- TOPLOTNA IZOLACIJA

OKENSKE IN VRATNE ODPRTINE SO KOTIRANE Z ZIDARSKO MERO

±0.00=373,51

investitor:	OBČINA BREŽICE Cesta prvih borcev 18 8250 Brežice
projektant:	Savaprojekt, d.d., Cesta Vidah Žnlev 59, 8270 Krško
objekt:	Osnovna šola Artiče
del objekta:	I. faza vrtec
DVR:	T. Bošnik, u.d.s. 24/9 1227
DIP:	T. Bošnik, u.d.s. 24/9 1227
SP:	
vrsta izdav:	TLORIS 1. NADSTROPJA
vrsta načrta:	1/1 - NAČRT ARHITEKTURE

datum:	mešo:	b. načrtovalnega:	b. projekta:	vrsta proj.:	vrsta nač.:	b. izdav:	b. tlaka:	spremi.:
sept. 2018	1:50	SPK-1/1	17140-00	PZI	1	105	01	0

Tlorisi za vgrajene materiale je potrebno predložiti ustrezne certifikate za požarne lastnosti vgrajenih materialov.

A0-1569