S1 STREHA S1 (15°)
- pločevina kot npr. Prefa Falzonal
- OSB plošče 3cm
- prezračevani sloj v coni kontraletev 8/5cm
- paropropustna, vodoodporna folija kot npr. Knauf Insulation LDS 0,04 + sistemski lepilni trakovi Kl LDS
- letev 8/12cm
- TI med letvami – mineralna volna kot npr. Knauf InsulationEcose Unifit 035 12cm
- TI med lesenjem – mineralna volna kot npr. Knauf InsulationEcose Unifit 035 24cm
- Knauf C profil za pritrditev strojne obloge
- parna ovira kot npr. Knauf Insulation LDS 5 Sik + sistemski lepilni trakovi Kl LDS
- strojna obloga (REI30, mavčno kartonske plošče kot npr. Knauf Fireboard A1)

S2 STREHA S2 (ravna pohodna streha-povečane obremenitve)
- kulir plošča
- Prodec, npr. 916–32 mm
- drenažni filc
- Hidroizolacijska membrana na bazi FPO, npr. Sarnafil TG 66–18 0,18cm
- Toplotna izolacija iz kamene volne v naklonu (TI,SR), 10,0cm
- zgornji sloj plošče SMARTroof Hard λ=0,040 W/mK in CS(10) 90 kPa
- Toplotna izolacija iz kamene volne v naklonu (TI,SR) 2,0–15,0cm
- naklonske plošče SMARTroof Top CS(10) 60 kPa λ=0,040 W/mK
- Toplotna izolacija iz kamene volne: 18,0cm
- prvi sloj plošče SMARTroof Thermal λ=0,036 W/mK in CS(10) 50 kPa /
- Parna zapora, kot npr. Sarnavap 1000E (Sd=220m) 20,0cm
- AB plošča

S3 STREHA S3 (ravna streha-normalne obremenitve)
- Hidroizolacijska membrana na bazi FPO, npr. Sarnafil TG 66–18 0,18cm
- Toplotna izolacija iz kamene volne v naklonu (TI,SR), 2,0–15,0cm
- naklonske plošče SMARTroof Top CS(10) 60 kPa λ=0,040 W/mK
- Toplotna izolacija iz kamene volne: 12,0cm
- drugi sloj plošče SMARTroof Top λ=0,038 W/mK in CS(10) 70 kPa
- Toplotna izolacija iz kamene volne: 16,0cm
- prvi sloj plošče SMARTroof Thermal λ=0,036 W/mK in CS(10) 50 kPa /
- Parna zapora, kot npr. Sarnavap 1000E (Sd=220m) 20,0cm
- AB plošča

S4 STREHA S4
- Prodec, npr. 916–32 mm
- drenažni filc
- Hidroizolacijska membrana na bazi FPO, npr. Sarnafil TG 66–18 0,18cm
- Toplotna izolacija iz kamene volne v naklonu (TI,SR), 2,0–15,0cm
- naklonske plošče SMARTroof Top CS(10) 60 kPa λ=0,040 W/mK in CS(10) 60 kPa
- Parna zapora, kot npr. Sarnavap 1000E (Sd=220m) 20,0cm
- AB plošča

F1 FASADA F1 (v terenu)
- zaraven zid 30,0cm
- hidroizolacija 0,18cm
- lepilna malta
- XPS Polyfoam C–250 Ld 18,0cm
- lepilna malta za tesnenje pod terenom na območju podzidk
- čopasta folija
- zemljina

F2 FASADA F2 (do 50 cm nad terenom)
- zaraven zid 30,0cm
- hidroizolacija 0,18cm
- lepilna malta
- XPS Polyfoam ULTRASRP 20,0cm
- lepilna malta z vmesnim armiranim slojem
- zaključni dekorativni omet (npr. kulirjatit)

F3 FASADA F3
- zaraven zid 30,0cm
- lepilna malta
- kamena volna – fasadna plošča Knauf Insulation 20,0cm
- FKD–S Thermal oz. SMARTwall N C1
- fasadna pritrdilo (podgoščeno), npr. Knauf Insulation FPV
- fasadno lepilo z vmesnim armiranim slojem (PVC steklena mrežica)
- zaključni sloj (silikatni, silikonski, mineralni omet)

F4 FASADA F4 (2. nadstropje stare šole)
- MK obloga (lesolsnjna 2x12,5 mm) 2x12,5mm
- podkonstrukcija (OMSD /R,Z5 mm) 625mm
- primarna MK (HEA 180 + HZ pravilje) 15,0cm
- podkonstrukcija (fasadni profil KAM 150 + 3) 15,0cm
- Toplotna izolacija med podkonstrukcija 15 cm 15,0cm
- obloga kot npr. Vidiwall plošča (lesolsnjna 2x12,5 mm) 2x12,5mm
- kamena volna – fasadna plošča Knauf Insulation 20,0cm
- FKD–S Thermal oz. SMARTwall N C1
- fasadno lepilo z vmesnim armiranim slojem (PVC steklena mrežica)
- zaključni sloj (silikatni, silikonski, mineralni omet)

T1 TLAK T1 (klet)
- pohodni sloj – granitogres 1,0cm
- cementni estrih 6,0cm
- sistemska plošča s cevmi za talno ogrevanje
- PE folija, npr. Knauf Insulation LDS 100,
- preklopi prelepljeni z lepilnim trakom LDS Soliplan
- Toplotna izolacija Kamena volna Knauf Insulation TPS 5,0cm
- Kamena volna Knauf Insulation DF 10,0cm
- Hidroizolacija
- AB plošča 10,0cm
- uvaljano nasutje
- zemljina

T2 TLAK T2 (pritličje na terenu)
- pohodni sloj – granitogres 1,0cm
- cementni estrih 6,0cm
- sistemska plošča s cevmi za talno ogrevanje 3,0cm
- Kamena volna Knauf Insulation TPS za estrihe s tahim ogrevanjem;
- npr. 2x 5cm križno položena 10,0cm
- Kamena volna Knauf Insulation DF 5,0cm
- Hidroizolacija 10,0cm
- AB plošča
- uvaljano nasutje 10,0cm
- zemljina

T3 TLAK T3 (pritličje na terenu)
- pohodni sloj – PVC 0,5cm
- cementni estrih 6,5cm
- sistemska plošča s cevmi za talno ogrevanje 3,0cm
- Kamena volna Knauf Insulation TPS za estrihe s tahim ogrevanjem;
- npr. 2x 5cm križno položena 10,0cm
- Kamena volna Knauf Insulation DF 5,0cm
- Hidroizolacija 10,0cm
- AB plošča
- uvaljano nasutje 10,0cm
- zemljina

T4 TLAK T4 (pritličje nad kletjo+etaža)
- pohodni sloj – granitogres 1,0cm
- cementni estrih 6,0cm
- sistemska plošča s cevmi za talno ogrevanje 3,0cm
- Kamena volna Knauf Insulation TPS za estrihe s tahim ogrevanjem;
- npr. 2x 5cm križno položena 6,0cm
- AB plošča 20,0cm
- omet

T5 TLAK T5 (pritličje nad kletjo+etaža)
- pohodni sloj – PVC 0,5cm
- cementni estrih 6,5cm
- sistemska plošča s cevmi za talno ogrevanje 3,0cm
- Kamena volna Knauf Insulation TPS za estrihe s tahim ogrevanjem;
- npr. 2x 5cm križno položena 6,0cm
- AB plošča 20,0cm
- omet

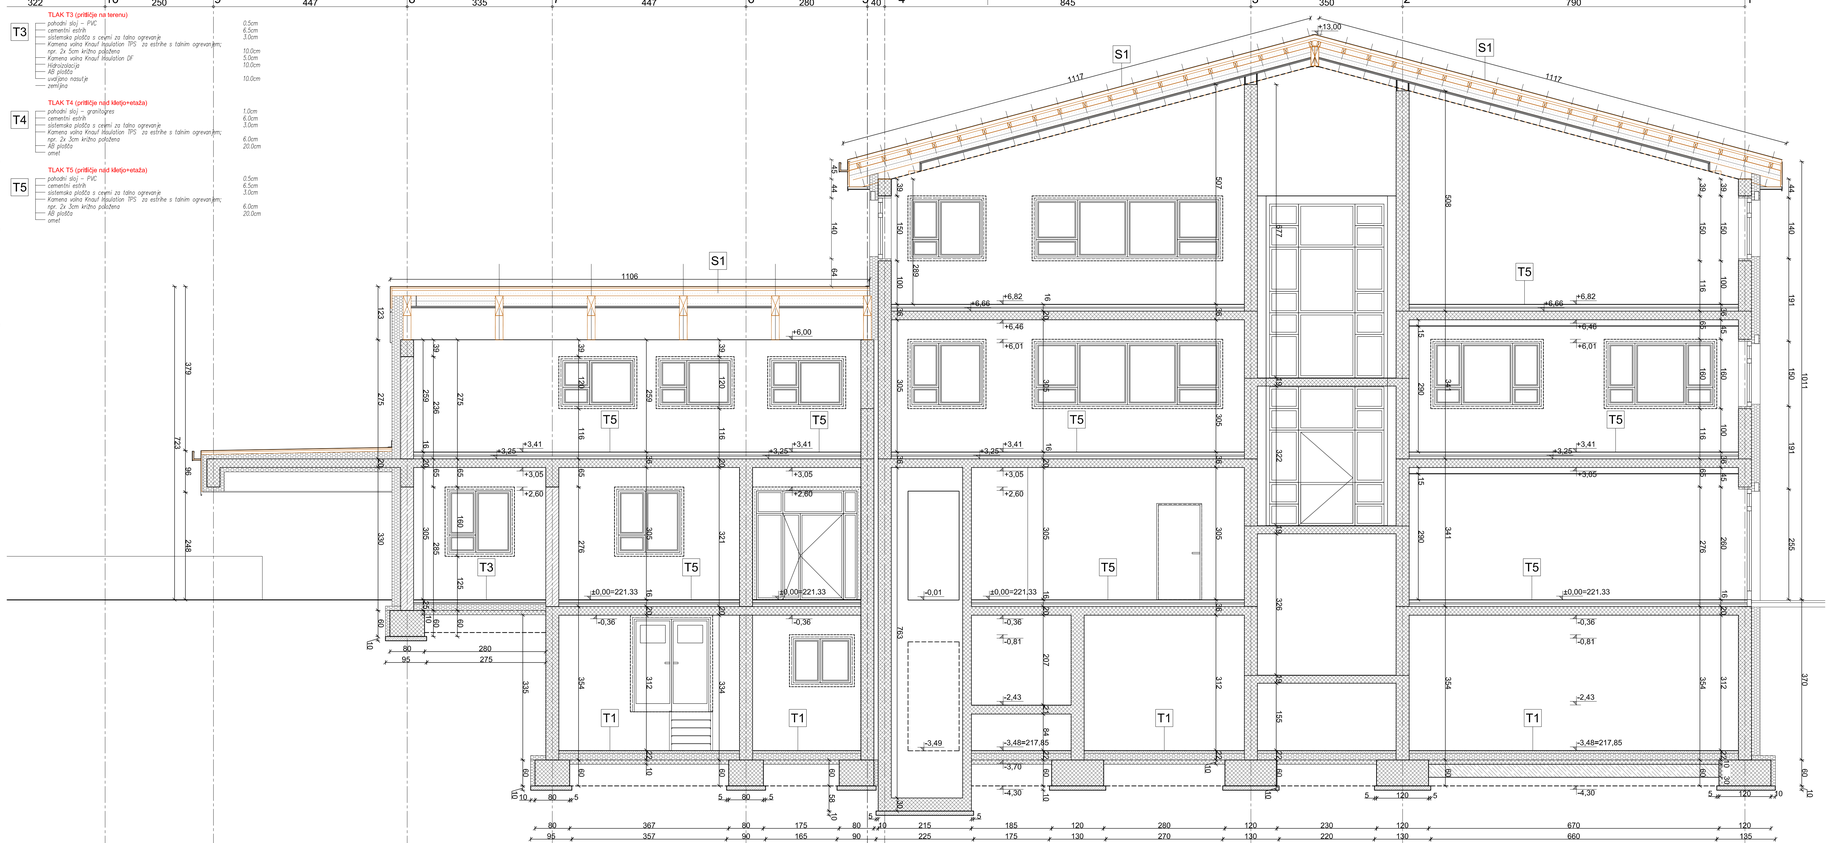
S1
T5
T1
T3
+13,00
+6,66
+6,82
+6,46
+6,01
+6,00
+3,25
+3,41
+3,05
+2,60
±0,00=221,33
-0,01
-0,36
-0,81
-2,43
-3,49
-3,48=217,85
-3,70
-4,30
1106
1117
507
508
577
763
326
207
155
84
322
341
276
312
354
305
321
334
335
330
248
275
285
236
259
160
125
96
372
379
723
1011
191
150
140
64
44
45
39
38
30
20
16
15
10
5
60
80
95
280
275
367
357
175
165
215
225
185
175
120
130
280
270
230
220
670
660
135
370
295
260
100
180
290
341
326
363
364
312