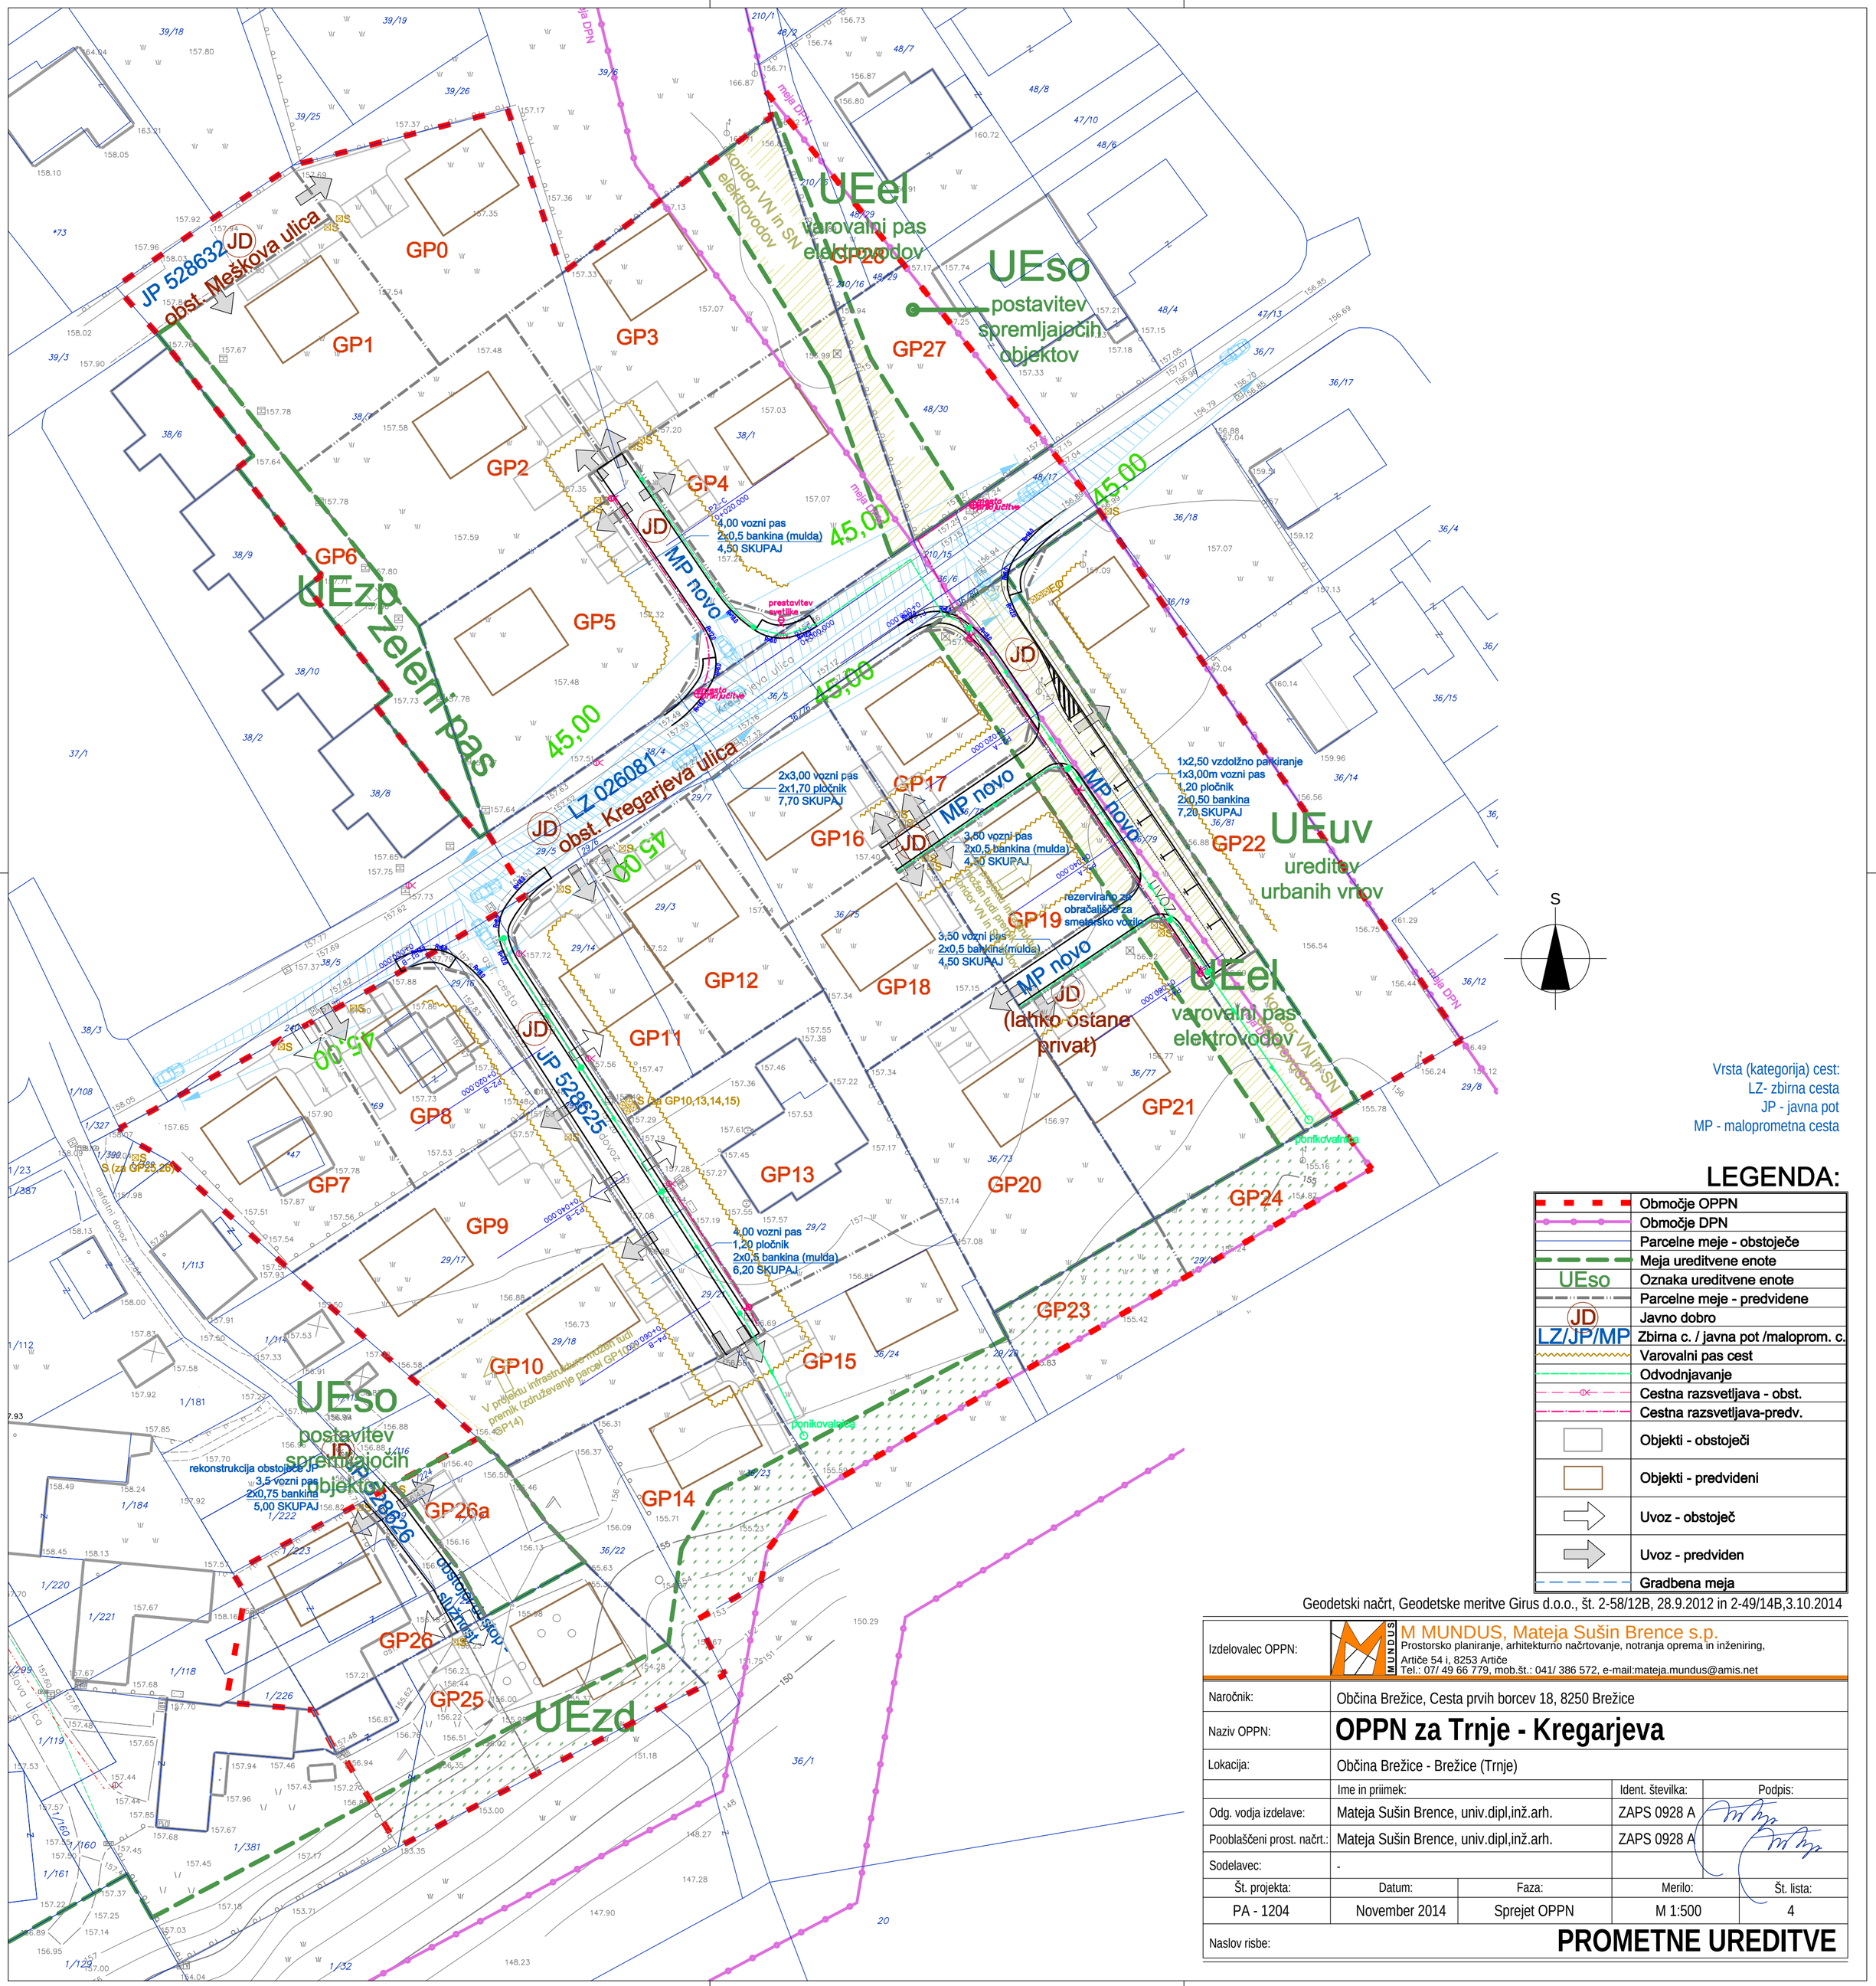

Vrsta (kategorija) cest:
LZ- zbirna cesta
JP - javna pot
MP - maloprometna cesta

LEGENDA:

	Območje OPPN
	Območje DPN
	Parcelne meje - obstoječe
	Meja ureditvene enote
UEso	Oznaka ureditvene enote
	Parcelne meje - predvidene
JD	Javno dobro
LZ/JP/MP	Zbirna c. / javna pot /maloprom. c.
	Varovalni pas cest
	Odvodnjavanje
	Cestna razsvetljava - obst.
	Cestna razsvetljava-predv.
	Objekti - obstoječi
	Objekti - predvideni
	Uvoz - obstoječ
	Uvoz - predviden
	Gradbena meja

Geodetski načrt, Geodetske meritve Girus d.o.o., št. 2-58/12B, 28.9.2012 in 2-49/14B,3.10.2014

Izdelovalec OPPN: M MUNDUS, Mateja Sušin Brence s.p.
Prostorsko planiranje, arhitekturno načrtovanje, notranja oprema in inženiring,
Artiče 54 i, 8253 Artiče
Tel.: 07/ 49 66 779, mob.št.: 041/ 386 572, e-mail:mateja.mundus@amis.net

Naročnik:	Občina Brežice, Cesta prvih borcev 18, 8250 Brežice			
Naziv OPPN:	**OPPN za Trnje - Kregarjeva**			
Lokacija:	Občina Brežice - Brežice (Trnje)			
	Ime in priimek:		Ident. številka:	Podpis:
Odg. vodja izdelave:	Mateja Sušin Brence, univ.dipl,inž.arh.		ZAPS 0928 A	
Pooblaščeni prost. načrt.:	Mateja Sušin Brence, univ.dipl,inž.arh.		ZAPS 0928 A	
Sodelavec:	-			
Št. projekta:	Datum:	Faza:	Merilo:	Št. lista:
PA - 1204	November 2014	Sprejet OPPN	M 1:500	4
Naslov risbe:	**PROMETNE UREDITVE**			