
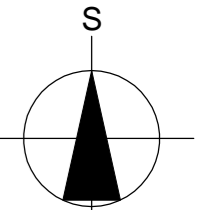


Pozicija infrastrukturnega koridorja se prilagodi koridorju obstoječe kableske kanalizacije in novih elektrovodov za potrebe HE Brežice, ter prestavitvi obstoječih daljnovodov v koridor. V koridorju se izvedejo poleg prometnih površin tudi drugo infrastrukturalne vode za potrebe opremljanja zemljišč. Temu sledi tudi območje ureditvene enote UEso.

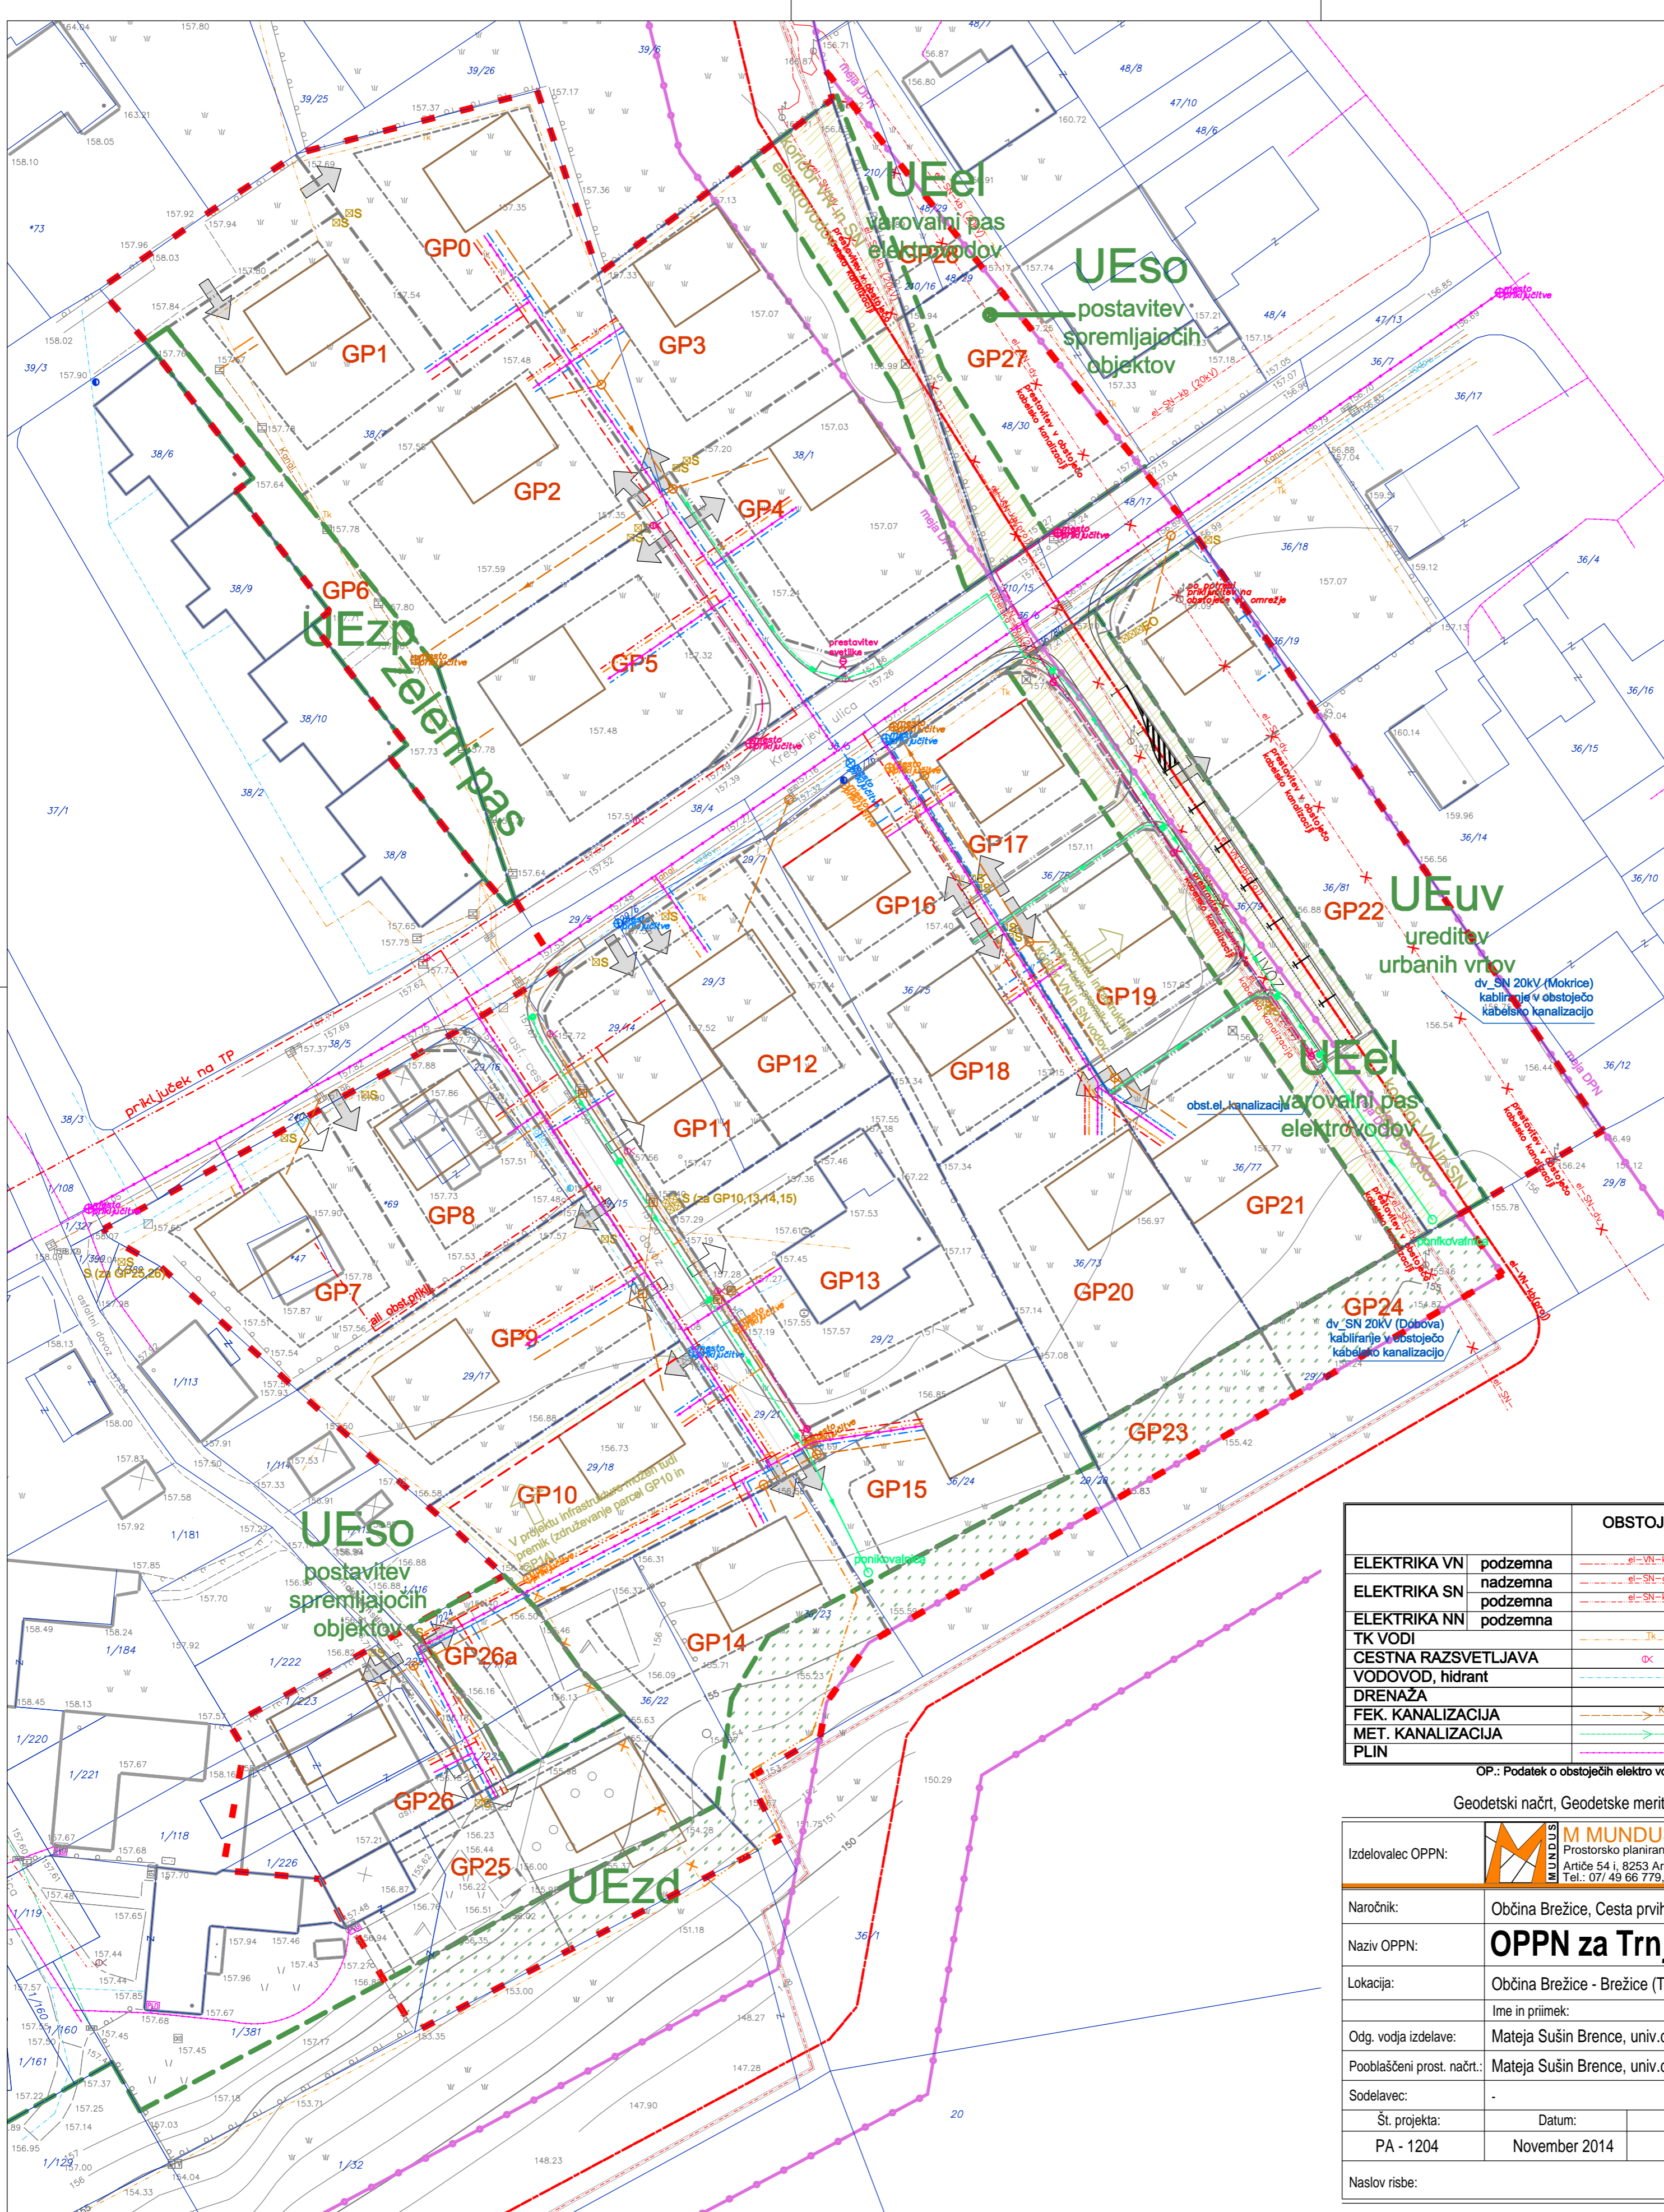

LEGENDA:

	Območje OPPN
	Območje DPN
	Parcelne meje - obstoječe
	Meja ureditvene enote
	Oznaka ureditvene enote
	Parcelne meje - predvidene
	Objekti - obstoječi
	Objekti - predvideni
	Gradbena meja
	Lokacija priključevanja na GJI
	Varovalni pas infrastrukture
	Smeti -odjemno mesto
	Smeti -ekološki otok

	OBSTOJEČE	UKINJENO	PROJEKTIRANO
ELEKTRIKA VN	podzemna		
ELEKTRIKA SN	nadzemna		
ELEKTRIKA NN	podzemna		
TK VODI			
CESTNA RAZSVETLJAVA			
VODOVOD, hidrant			
DRENAŽA			
FEK. KANALIZACIJA			
MET. KANALIZACIJA			
PLIN			

OP.: Podatek o obstoječih elektro vodih je od pristojnega nosilca urejanja prostora in ne iz geodetskega posnetka

Geodetski načrt, Geodetske meritve Girus d.o.o., št. 2-58/12B, 28.9.2012 in 2-49/14B,3.10.2014

Izdovalec OPPN:		M MUNDUS, Mateja Sušin Brencce s.p. Prostorsko planiranje, arhitekturno načrtovanje, notranja oprema in inženiring, Artiče 54 i, 8253 Artiče Tel.: 071 49 66 779, mob.št.: 041/ 386 572, e-mail:mateja.mundus@amis.net
Naročnik:	Občina Brežice, Cesta prvih borcev 18, 8250 Brežice	
Naziv OPPN:	OPP za Trnje - Kregarjeva	
Lokacija:	Občina Brežice - Brežice (Trnje)	
Odg. vodja izdelave:	Ime in priimek: Mateja Sušin Brencce, univ.dipl.inž.arh.	Ident. številka: ZAPS 0928 A
Pooblaščen prost. načrt:	Mateja Sušin Brencce, univ.dipl.inž.arh.	ZAPS 0928 A
Sodelavec:	-	
Št. projekta:	Datum:	Faza:
PA - 1204	November 2014	Sprejet OPPN
Naslov risbe:	Merilo:	Št. lista:
	M 1:500	5

INFRASTRUKTURA