


Sprememba:		Opis spremembe:		Datum:		Podpis:	
Naročnik:		OBČINA BREŽICE		Objekt:			
Izvajalec:		TRASA d.o.o.		UREDITEV KRIVIŠČA CEST LC024012 Črešnje-Drnovo s cesto LC191141 Leskovec-Črešnje Z AVTOBUSNIMI POSTAJALIŠČI V ČREŠNJICAH			
Podizvajalec:				Odsek:			
				Pododsek:			
				Opis risbe:			
				PREČNI PROFILI			
Naziv		Ime in priimek		Ident. št.		Podpis	
Odg.vodja proj.:		dr. Bojan ŽLENDER u.dig		G-2200		Št. projekta:	
Odg.projektant:		dr. Bojan ŽLENDER u.dig		G-2200		Št. načrta:	
Projektant:						Šifra CC:	
Št. odseka:		Arhivsko št.:		Faza/Objekt:		Šifra risbe:	
				004.2102		G.132	
Št. priloge:		G.8		Avtor risbe:		TRASA d.o.o., Maribor	
				Ident. št. risbe:		820/12-G.8	

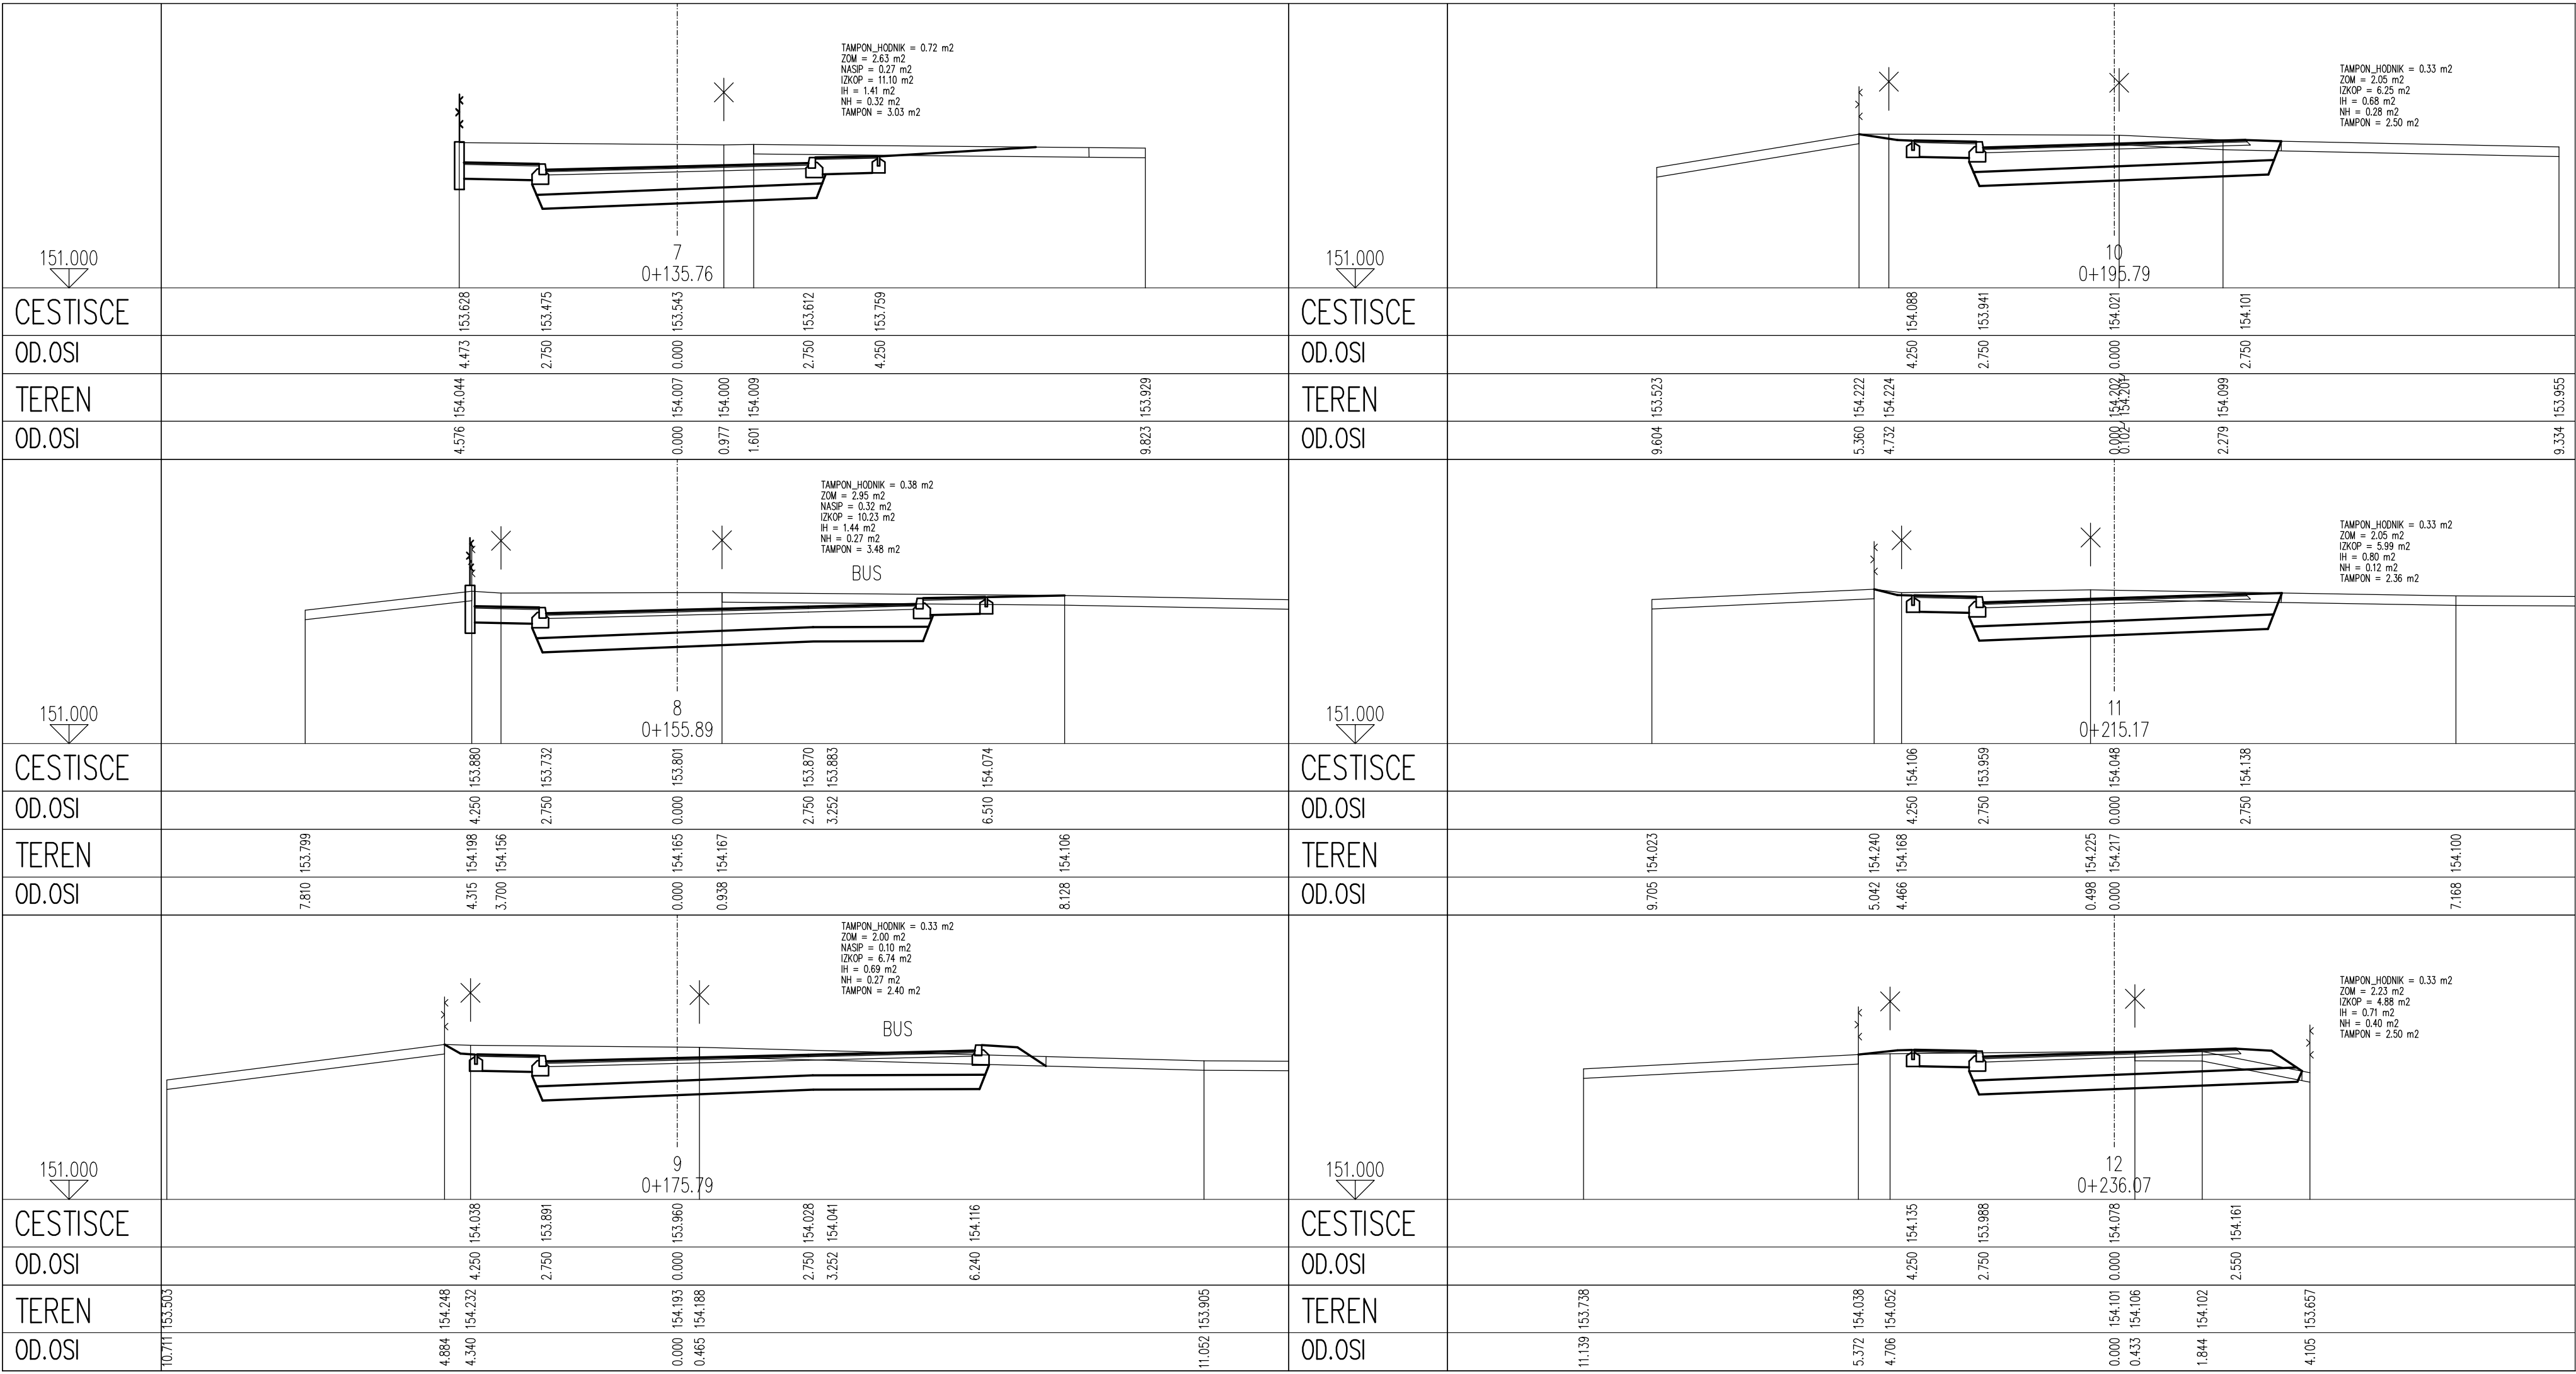

Sprememba:		Opis spremembe:		Datum:		Podpis:	
Naročnik:		OBČINA BREŽICE		Objekt:			
Izvajalec:		TRASA d.o.o.		UREDITEV KRIVIŠČA CEST LC024012 Črešnje-Drnovo s cesto LC191141 Leskovec-Črešnje Z AVTOBUSNIMI POSTAJALIŠČI V ČREŠNJICAH			
Podizvajalec:				Odsek:			
				Pododsek:			
				Opis risbe:			
				PREČNI PROFILI			
Naziv		Ime in priimek		Ident. št.		Podpis	
Odg.vodja proj.:		dr. Bojan ŽLENDER u.dig		G-2200		Št. projekta:	
Odg.projektant:		dr. Bojan ŽLENDER u.dig		G-2200		Št. načrta:	
Projektant:						Šifra CC:	
Št. odseka:		Arhivsko št.:		Faza/Objekt:		Šifra risbe:	
				004.2102		G.132	
Št. priloge:		G.9		Avtor risbe:		TRASA d.o.o., Maribor	
				Ident. št. risbe:		820/12-G.9	