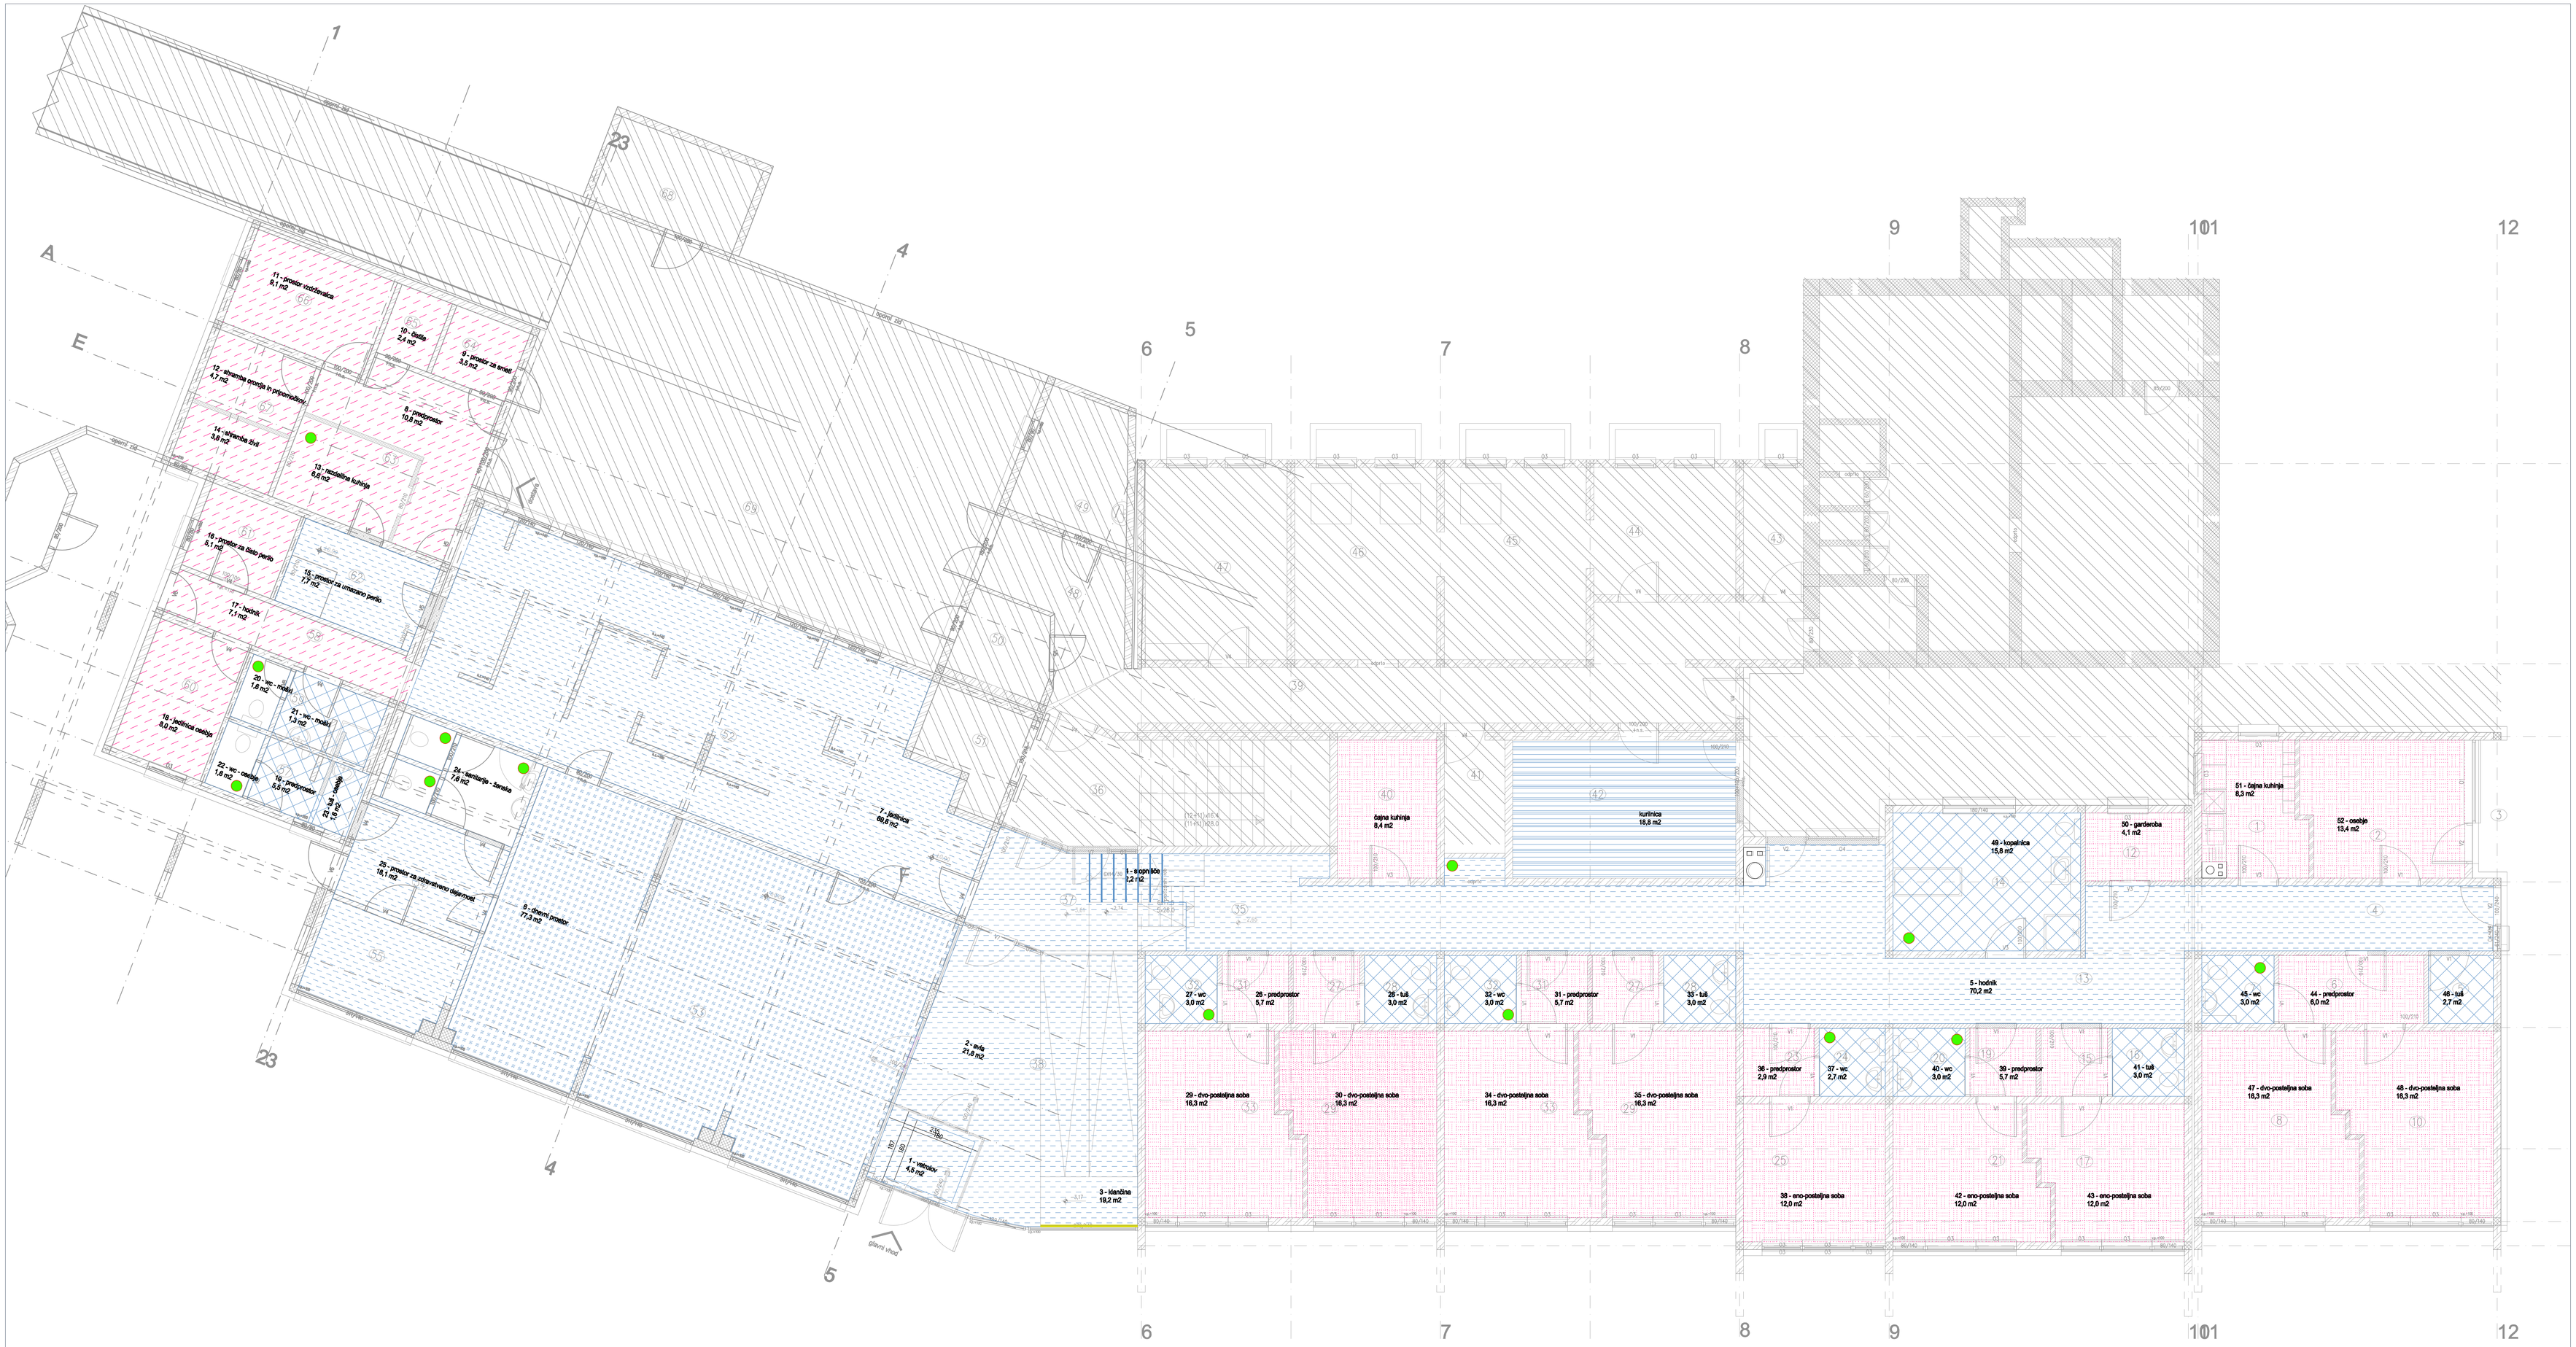

- kotnik v tlaku
- PVC - novo
- PVC - obnova
- tekstilna obloga
- parket - obnova
- keramika
- betonski premaz
- ni predmet projekta
- se obnovi po potrebi -na mestu poškodb-

Mere preveriti na licu mesta!

±0.00=154.36 m.n.m.

Tloris pritličja

Številka in vrsta projekta:	190508 – PZI
Ime projekta:	Adaptacija Doma upokojencev Brežice
Etaže:	tlaki
Vrste načrta:	1 – arhitektura
Katastrska občina :	1300 – Brežice
Številka parcele :	1347/5, 1347/6, 1347/7
Naročnik :	Občina Brežice
Naslov :	Cesta prvih borcev 18
Kraj :	8250 Brežice
Odgovorni vodja projekta :	VLADIMIR ROSTOHAR univ. dipl. ing. gr.
Identifikacijska št. :	IZS G – 2685
Odgovorni projektant :	Matej Avsec, u.d.i.a.
Identifikacijska št. :	ZAPS A –1596
Izdelal :	Matej Avsec, univ.dipl.inž.arh.
Datum :	maj 2019
Merilo :	1:50
Št. risbe:	1.4.3