


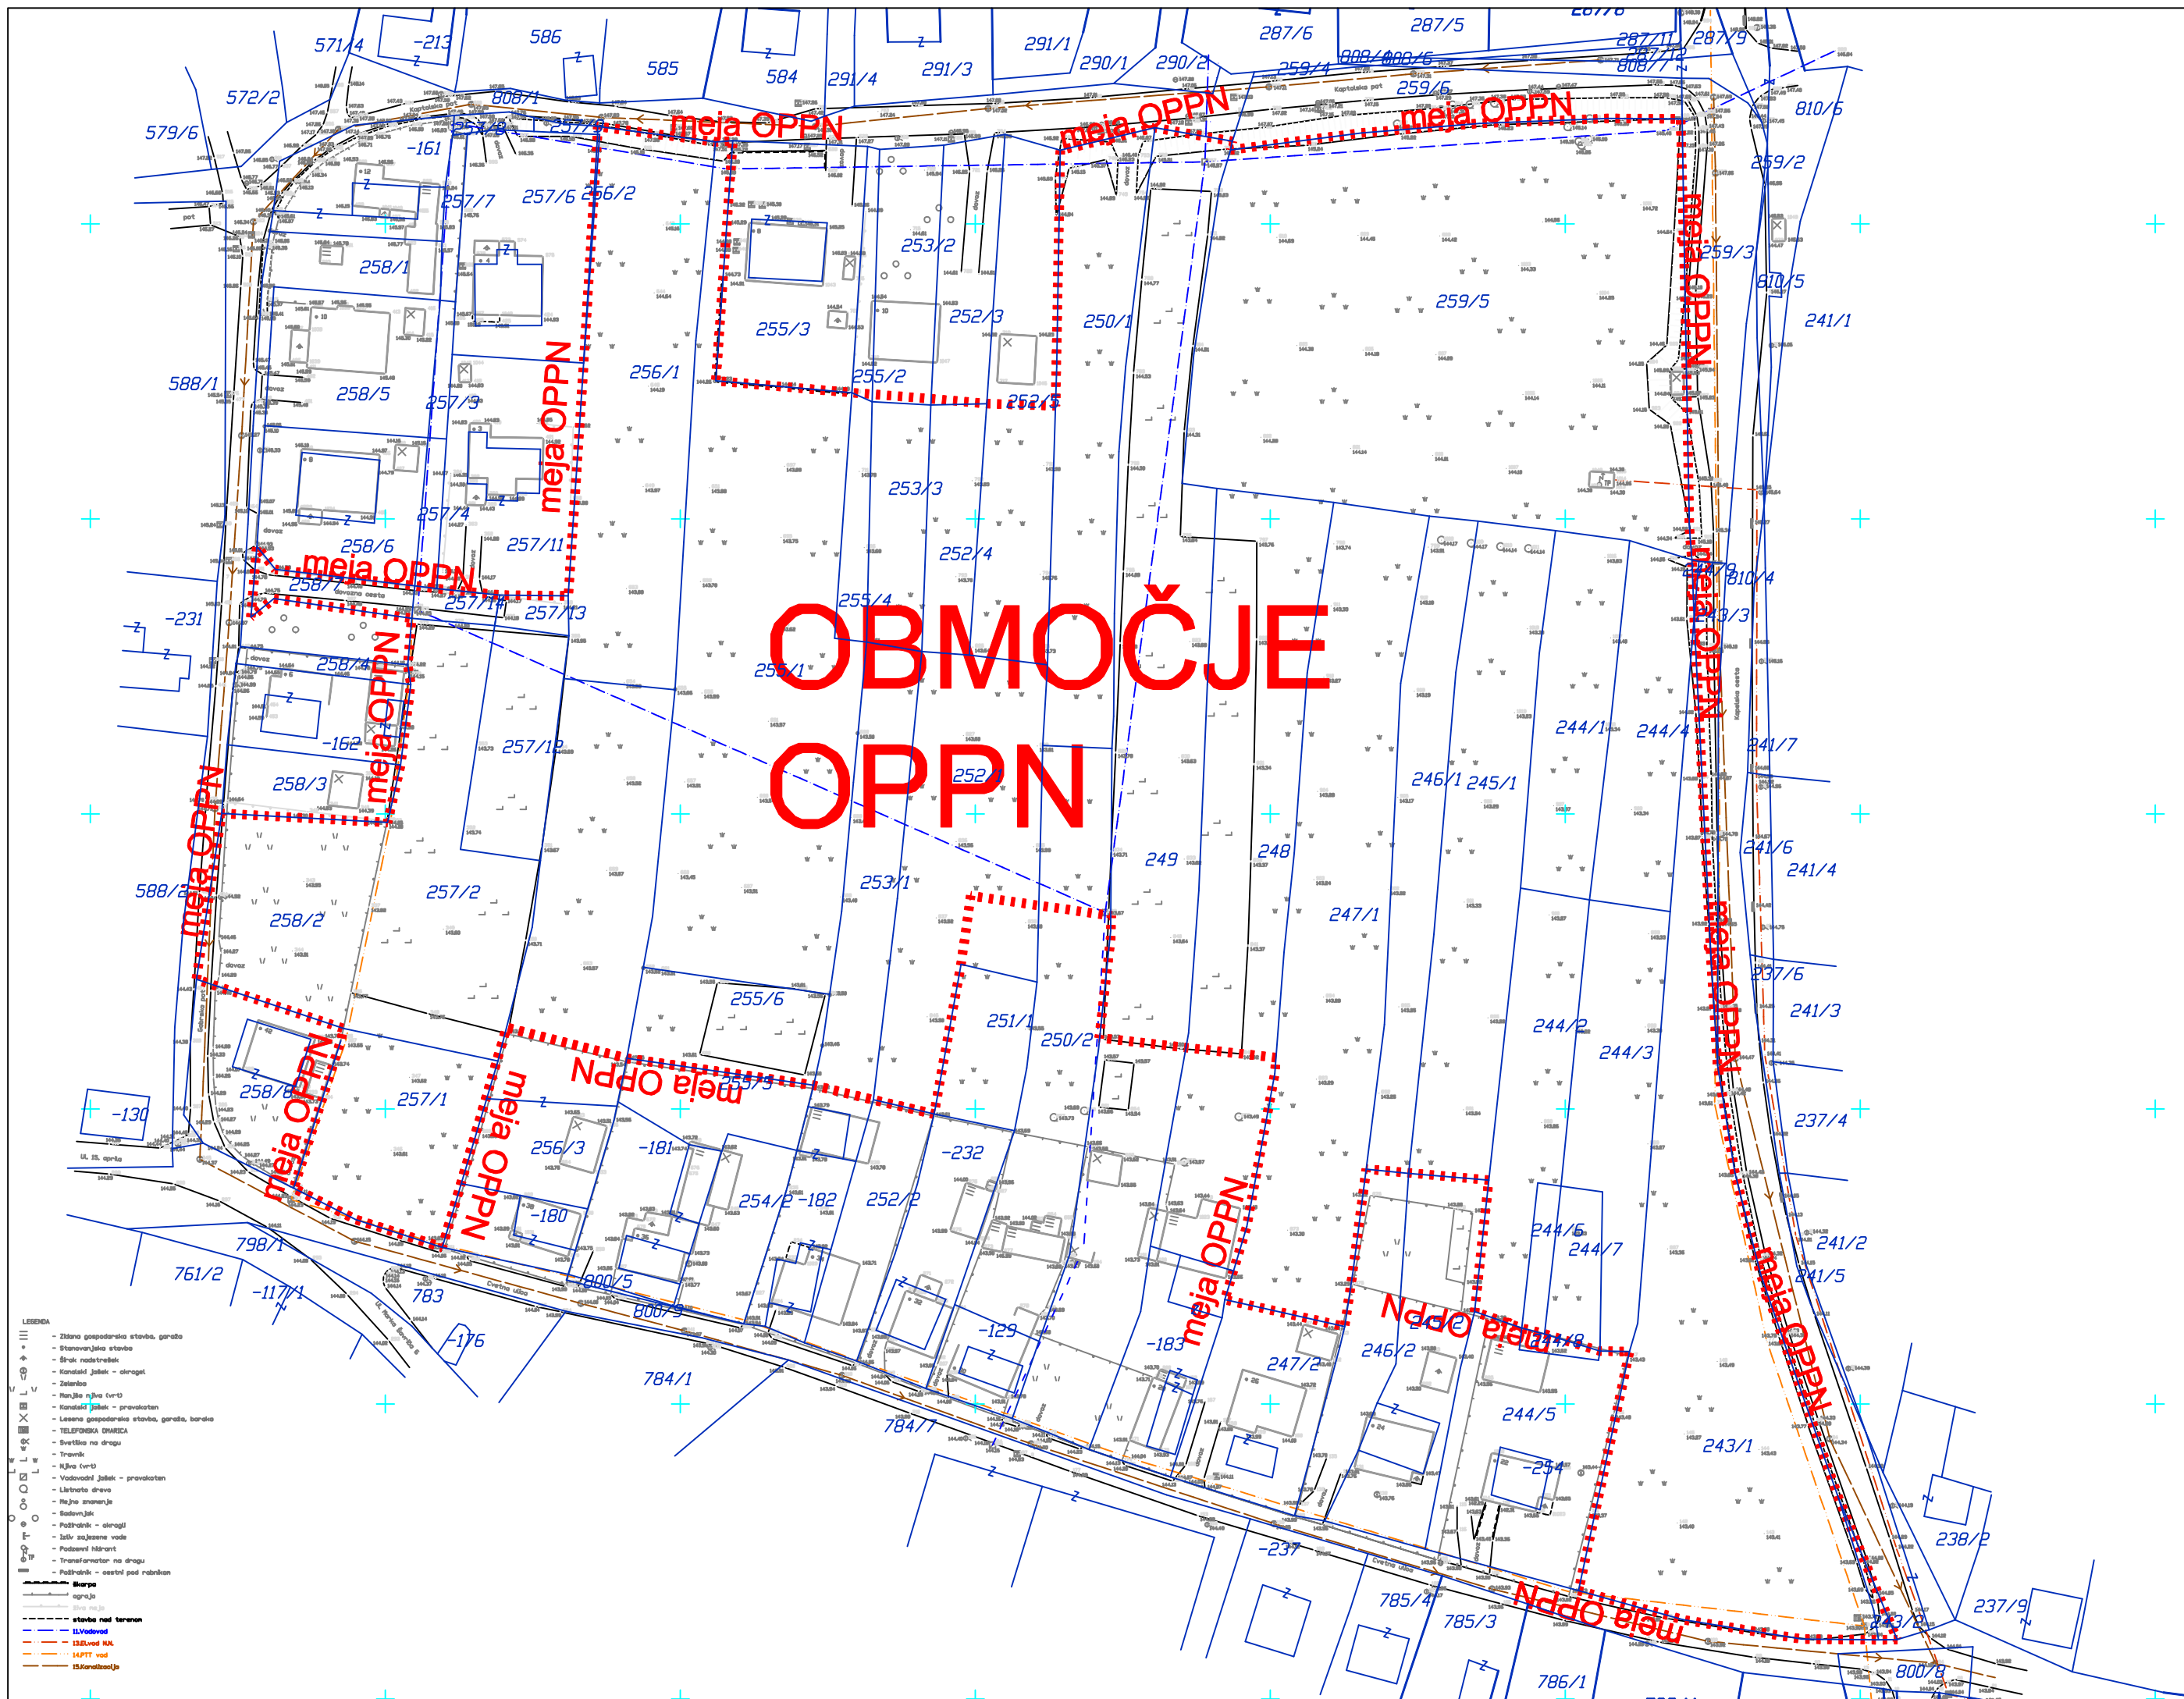

LEGENDA

- Zidana gospodarska stavba, garaža
- Stanovanjska stavba
- Širok nadstrešek
- Kanalski jašek - okrogel
- Zelenica
- Manjša njiva (vrt)
- Kanalski jašek - pravokoten
- Lesena gospodarska stavba, garaža, bar
- TELEFONSKA OMARICA
- Svetilka na drago
- Travniki
- Njiva (vrt)
- Vodovodni jašek - pravokoten
- Listnato drevo
- Mejno znamenje
- Sadovnjak
- Požiralnik - okrogli
- Izliv zaježene vode
- Podzemni hidrant
- Transformator na drago
- Požiralnik - cestni pod robnikom

škarpa

ogroja

živa meja

stavba nad terenom

11.Vodovod

13.EL.Vod NN.

14.PTT vod

15.Kanalizacija



>> GEODETSKI BIRO <<
PODJETJE ZA GEODETSKE
STORITVE, d.o.o.
8250 BREŽICE, Trbovska ulica 1

Naročnik: Občina Brežice
CPB 18, Brežice

Delovišče: K.o. Gabrje, Geodetski načrt
dela območja v naselju Dobova.
Koordinatni sistem: D96/TM

GEODETSKI NAČRT

Merilo = 1: 500

kote: absolutne

Odgovorni geodet:
Stanislav Barkovič, inž. geod.

Štev.: Geodetski biro d.o.o., 3-61/2012
datum: 18. 4. 2012


Meje parc. št. 800/8, 255/6, 255/5, 800/5,
256/3 so urejene.
Meje parc. št. 786/5, 786/7, -180, 800/9, 259/5, 259/6,
257/12, 256/1, 257/2, 257/1, 808/7, 287/12, 287/11,
808/6, 259/4, 257/12, 256/1, 257/2, 257/1, 786/6,
786/6, 786/3, 255/1, -182, 253/1, -181,
254/2 so delno urejene.
Meje ostalih parcelnih števil niso urejene.
DKN je vrisan informativno.
Komunalne vode je stranica pokazala sama.

Izdelovalec OPPN:



M MUNDUS, Mateja Sušin Brencce s.p.

Prostorsko planiranje in arhitekturno načrtovanje,
Artiče 54 i, 8253 Artiče www.mmundus.si
07/ 49 66 779, 041/ 386 572, mateja.mundus@amis.net

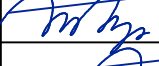Naročnik:	Občina Brežice, Cesta prvih borcev 18, 8250 Brežice			
Naziv OPPN:	OPPN za stanov. naselje Kaptol - Dobova			
Lokacija:	Občina Brežice - Dobova			
	Ime in priimek:	Ident. številka:	Podpis:	
Odg. vodja izdelave:	Mateja Sušin Brence, univ.dipl,inž.arh.	ZAPS 0928 A		
Pooblaščen prost. načrt.:	Mateja Sušin Brence, univ.dipl,inž.arh.	ZAPS 0928 A		
Sodelavec:	-			
Št. projekta:	Datum:	Faza:	Merilo:	Št. lista:
PA - 1306	November 2015	SPREJET OPPN	M 1:1 000	1.3
Naslov risbe: Območje OPPN na geodetskem načrtu				