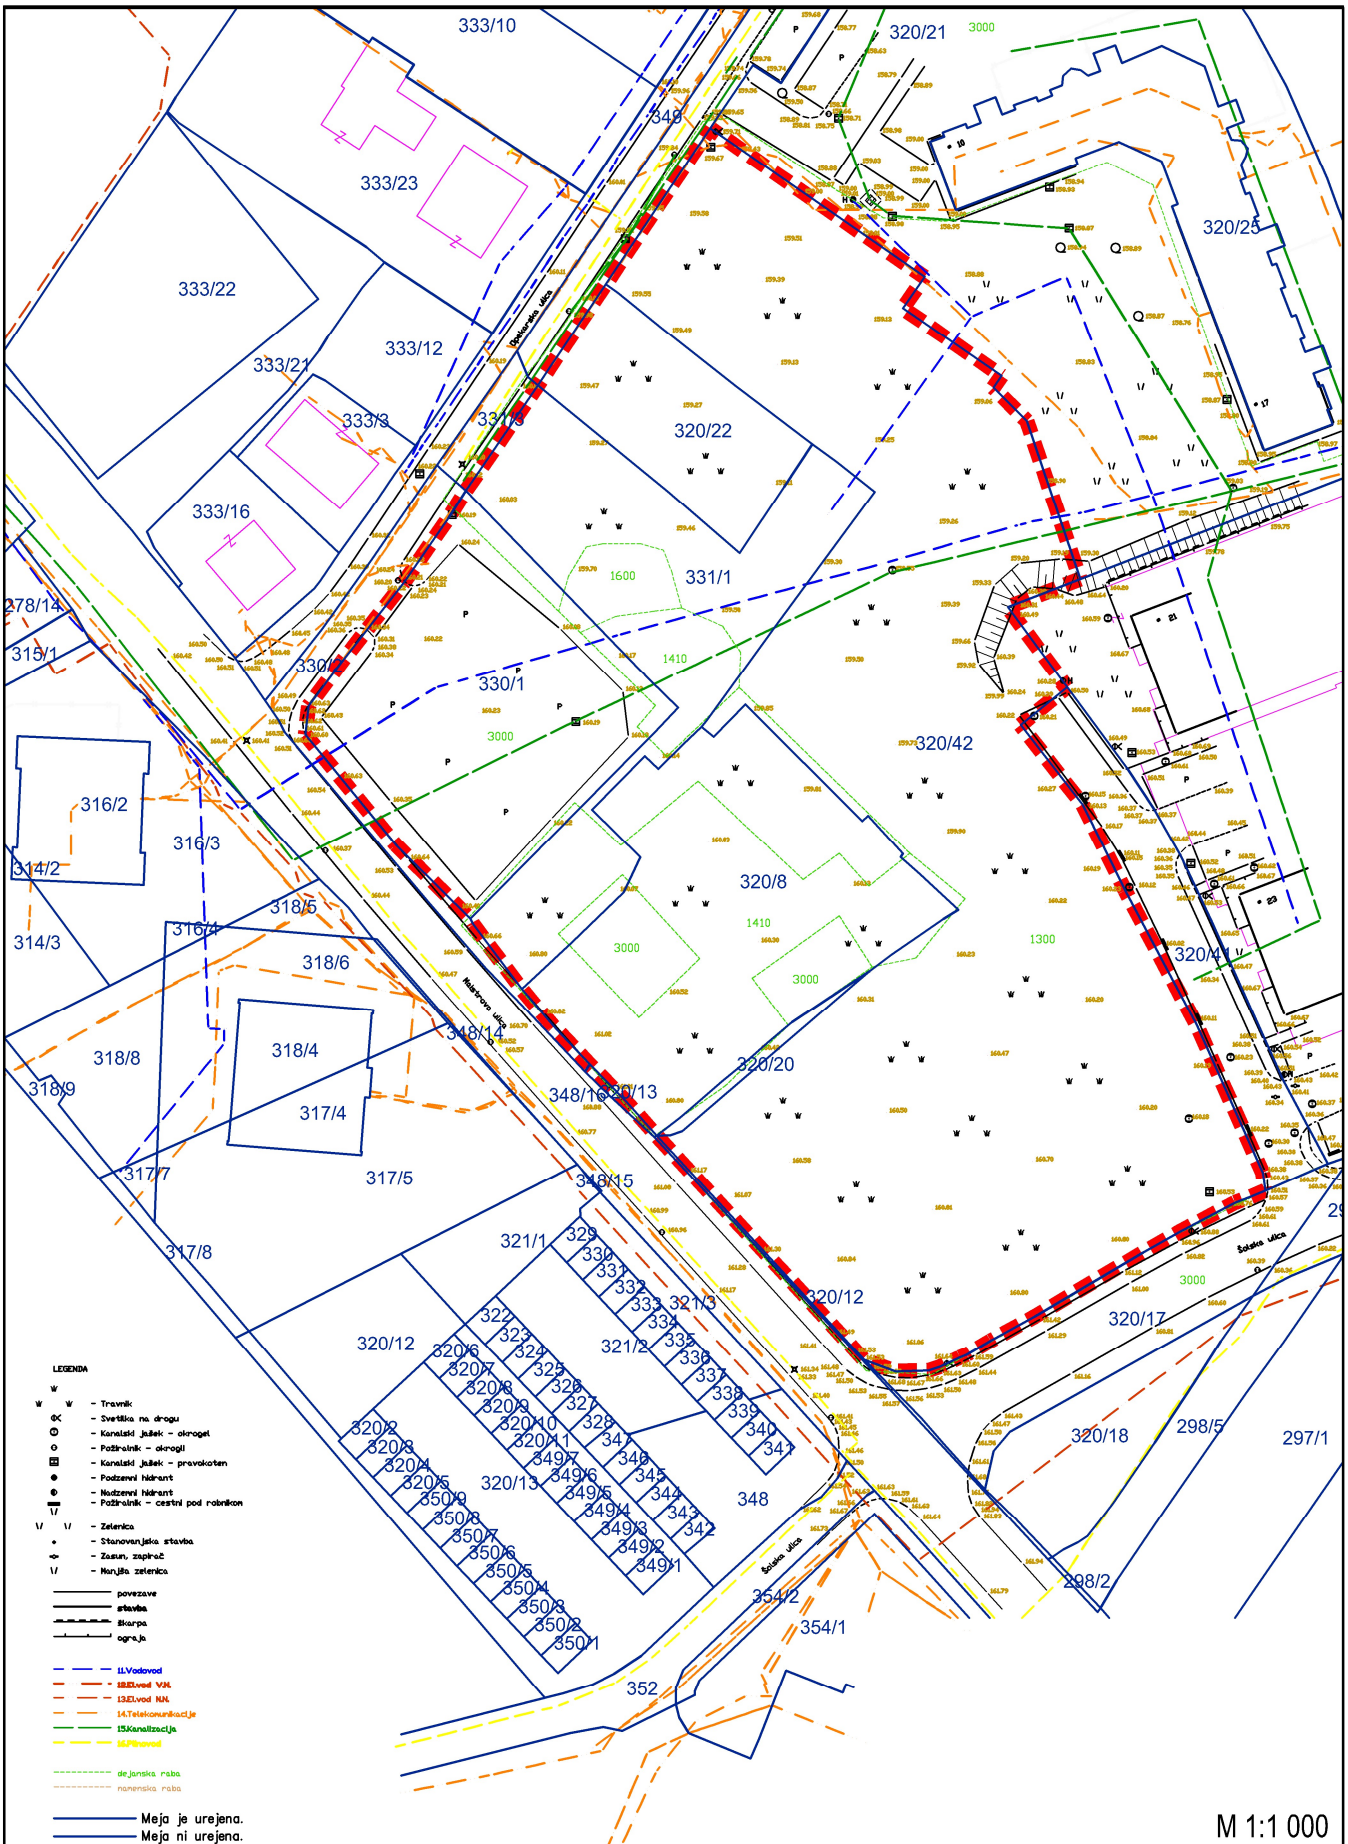

M 1:1 000

Območje SD OPPN na geodetskem načrtu

M MUNDUS, Mateja Sušin Brence s.p.
Prostorsko planiranje in arhitekturno načrtovanje
Artiče 54 i, 8253 Artiče
mob.št.: 041/ 386 572, e-mail:mateja@mmundus.si, www.mmundus.si

List 1.3

Datum: November 2025 Faza: POBUDA

SD OPPN Stanovanjska soseska Cholewa