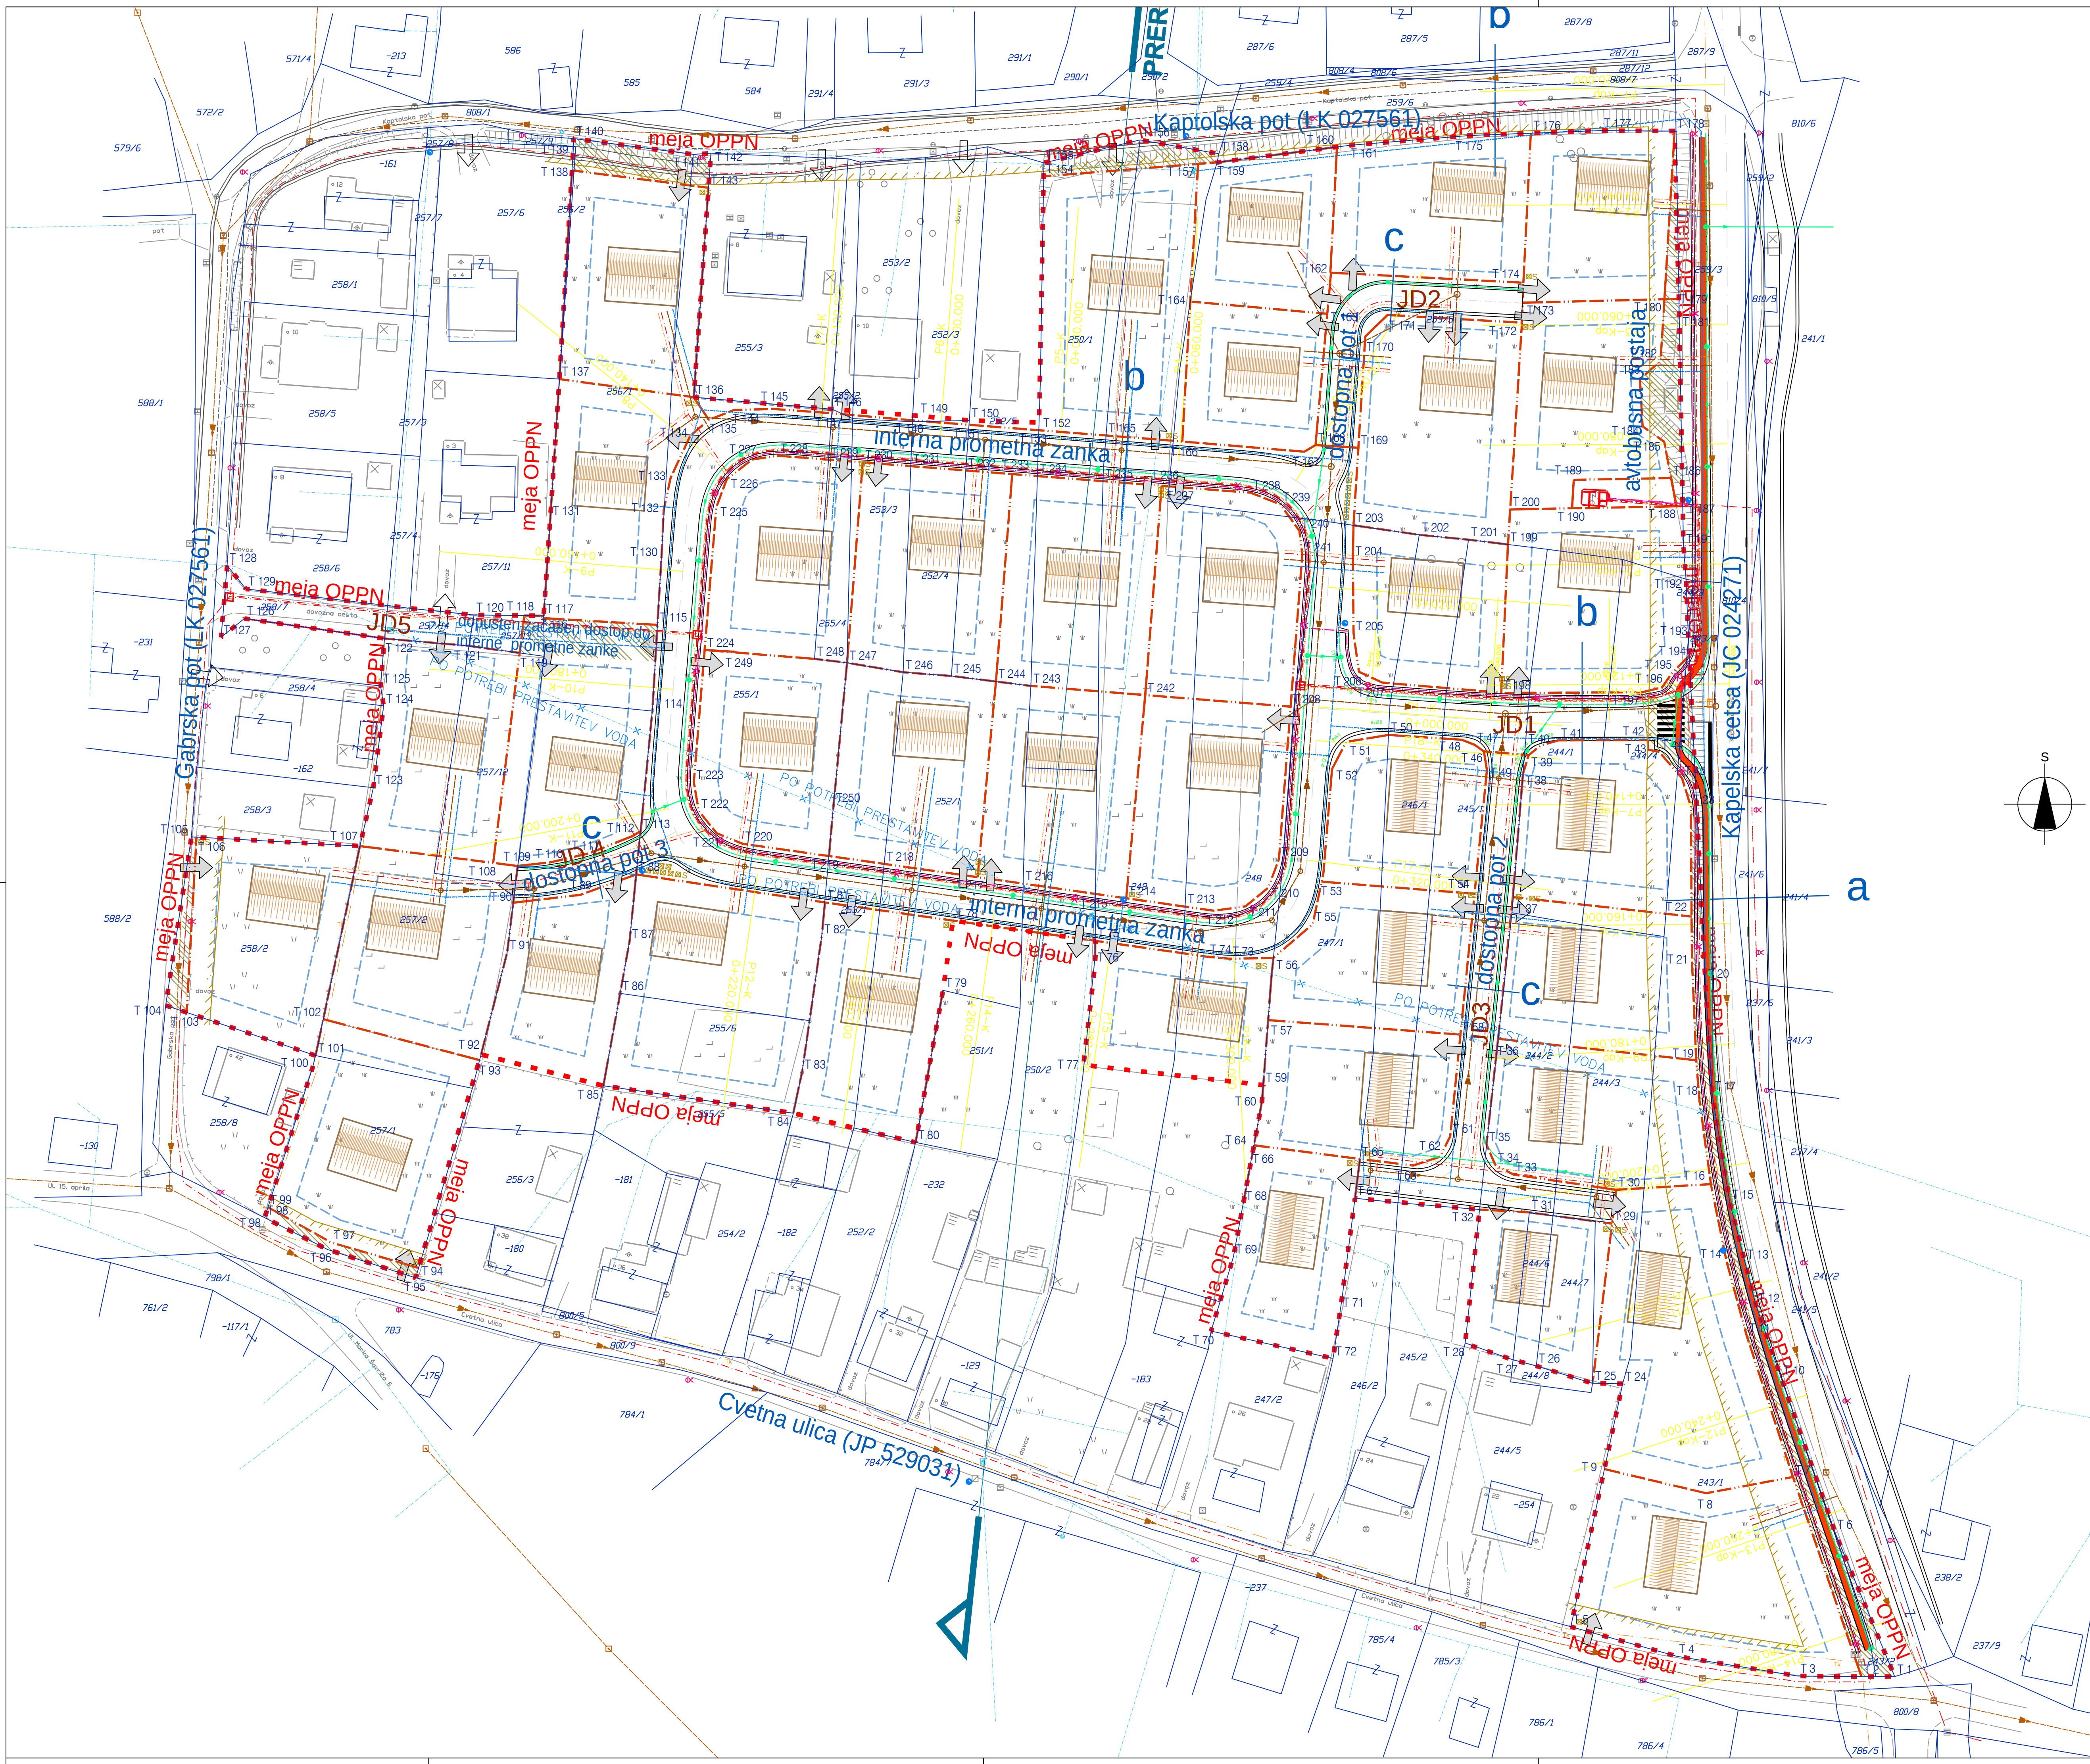


OPOMBE PROMET:
Varovalni pas cest:
-pri lokalnih cestah 10 metrov,
-pri javnih poteh 5 metrov,
-pri občinskih kolesarskih poteh in nekategoriziranih cestah 2 metra.

OPOMBE INFRASTRUKTURA:
-Varovalni pas infrastrukturnih vodov 3m.
-Zemljišča za gradnjo se priklapljajo na obstoječo infrastrukturo v neposredni bližini
- po obodnih cestah in po novih prometnicah, ki so hkrati infrastrukturni koridor.

Karakteristični prečni profili cest		
a	b	c
2x0,50 bankina	2x0,50 bankine	2x0,50 bankina
1,00 pločnik	2x robnik	2x robnik
1,00 kolesar. steza	1,50 pločnik	2x2,00 voznj. pas
0,50 varnostni pas	4,50 2xvoznj. pas	Skupaj:5,00m
2x3,00 voznj. pas	Skupaj: 7,00 m	
3,00 zeleni pas		
1,00 kolesar. steza		
1,70 pločnik		
Skupaj:12,20 m		

LEGENDA PROMET:

	Območje OPPN
	Parcelne meje - obstoječe
	Parcelne meje - predvidene
	Javno dobro
	Varovalni pas cest
	Cestna razsvetljava - obst.
	Cestna razsvetljava-predv.
	Objekti - obstoječi
	Objekti - predvideni
	Gradbena meja
	Uvoz - obstoječ
	Uvoz - predviden
	koridor za rekonstrukcijo obstoječih cest

LEGENDA INFRASTRUKTURA:

	Območje OPPN
	Parcelne meje - obstoječe
	Parcelne meje - predvidene
	Javno dobro
	Objekti - obstoječi
	Objekti - predvideni
	Gradbena meja
	Lokacija priključevanja na GJL
	Varovalni pas infra
	Posode za odpadke

	OBSTOJEČE	UKINJENO	PROJEKTIRANO
ELEKTRIKA VN	podzemna		
ELEKTRIKA SN	nadzerna		
ELEKTRIKA NN	podzemna		
TK VODI			
CESTNA RAZSVETLJAVA			
VODOVOD			
HIDRANT			
DRENAŽA			
FEK. KANALIZACIJA			
MET. KANALIZACIJA			
PLIN			

Geodetski načrt, Geodetski biro d.o.o., Trdinova u.1, Brežice, 3-61/2012, datum: 18.04.2012

Izdelovalec OPPN:	M MUNDUS, Mateja Sušin Brencce s.p. Prostorsko planiranje in arhitekturno načrtovanje. Arlje 54 I, 8253 Arlje, www.mmundus.si 07 49 66 779, 041 396 572, mateja.mundus@amis.net			
Investitor:	Občina Brežice, Cesta prvih borcev 18, 8250 Brežice			
Pripravljalavec:	Občina Brežice, Cesta prvih borcev 18, 8250 Brežice			
Naziv OPPN:	OPPN za stan. naselje Kaptol Dobova			
Lokacija:	Občina Brežice - Dobova			
Odg. vodja izdelave:	Ime in priimek: Mateja Sušin Brencce, univ.dipl.inž.arh.	Ident. številka: ZAPS 0928 A	Podpis:	
Pooblaščen prost. načrt:	Mateja Sušin Brencce, univ.dipl.inž.arh.	ZAPS 0928 A		
Sodelavec:	Boštjan Jurak, dipl.inž.grad.	I2S G-3400		
Št. projekta:	Datum:	Faza:	Merilo:	Št. lista:
PA - 1306	November 2015	SPREJET OPPN	M 1:500	4 in 5
Naslov risbe: PROMETNE UREDITVE IN INFRASTRUKTURA				