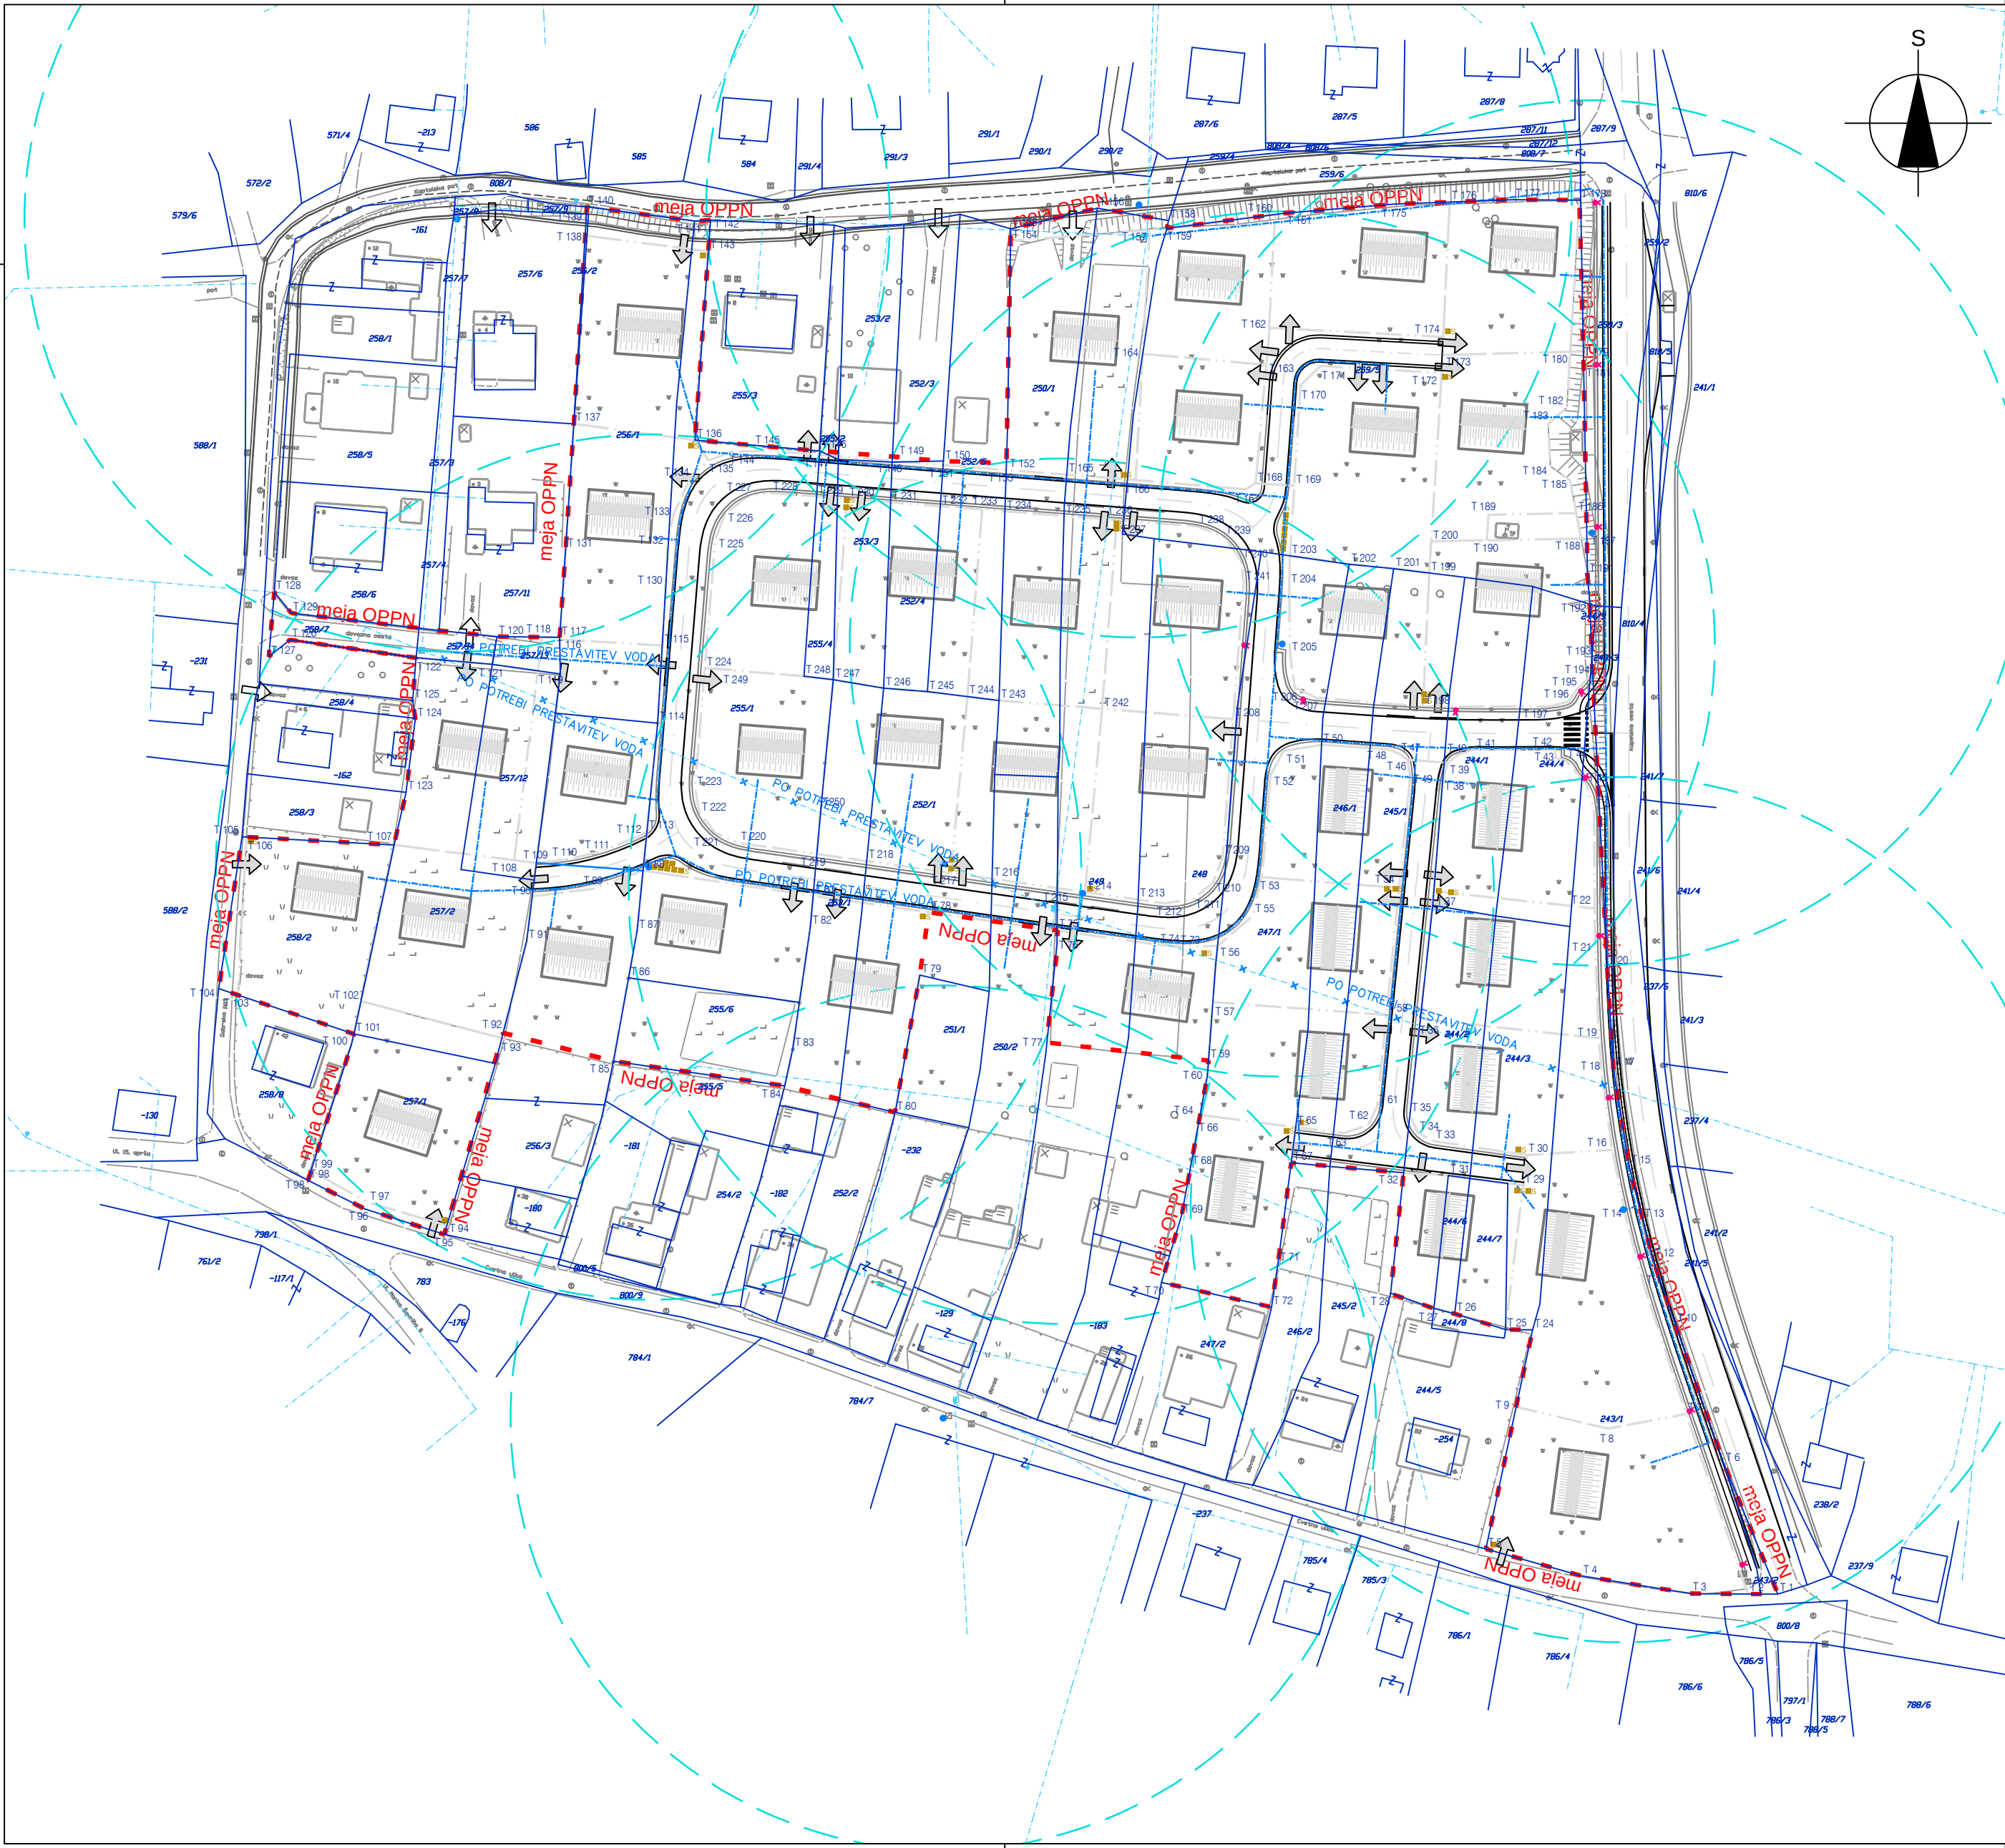
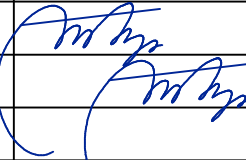


OPOMBE:
Intervencijske poti se zagotovijo po predvidenih prometnih površinah v območju. Dovozi do posameznih objektov na območju zazidave so urejeni tako, da omogočajo dovoz gasilskim in interventnim vozilom, delovno površino za intervencijska vozila in izpolnjujejo pogoje za varen umik.

LEGENDA:

	Območje OPPN
	Parcelne meje - obstoječe
	Parcelne meje - predvidene
	Javno dobro
	Objekti - obstoječi
	Objekti - predvideni
	Vodovod - obstoječi
	Vodovod - predvideni
	Hidrant - obstoječi in predvideni
	Domet hidranta DH=80m
	Posode za odpadke

Geodetski načrt, Geodetski biro d.o.o., Trdinova u.1, Brežice, 3-61/2012, datum: 18.04.2012

Izdelovalec OPPN:		 M MUNDUS, Mateja Sušin Brencs s.p. Prostorsko planiranje in arhitekturno načrtovanje, Artiče 54 i, 8253 Artiče www.mmundus.si 071/ 49 66 779, 041/ 386 572, mateja.mundus@amis.net		
Investitor:	Občina Brežice, Cesta prvih borcev 18, 8250 Brežice			
Pripravljavec:	Občina Brežice, Cesta prvih borcev 18, 8250 Brežice			
Naziv OPPN:	OPP za stan. naselje Kaptol Dobova			
Lokacija:	Občina Brežice - Dobova			
	Ime in priimek:	Ident. številka:	Podpis:	
Odg. vodja izdelave:	Mateja Sušin Brencs, univ.dipl.inž.arh.	ZAPS 0928 A		
Pooblaščen prost. načrt.:	Mateja Sušin Brencs, univ.dipl.inž.arh.	ZAPS 0928 A		
Sodelavec:	-			
Št. projekta:	Datum:	Faza:	Merilo:	Št. lista:
PA - 1306	November 2015	SPREJET OPPN	M 1:1000	7
Naslov risbe: OBRAMBA TER VARSTVO PRED NARAVNIMI IN DRUGIMI NESREČAMI				