



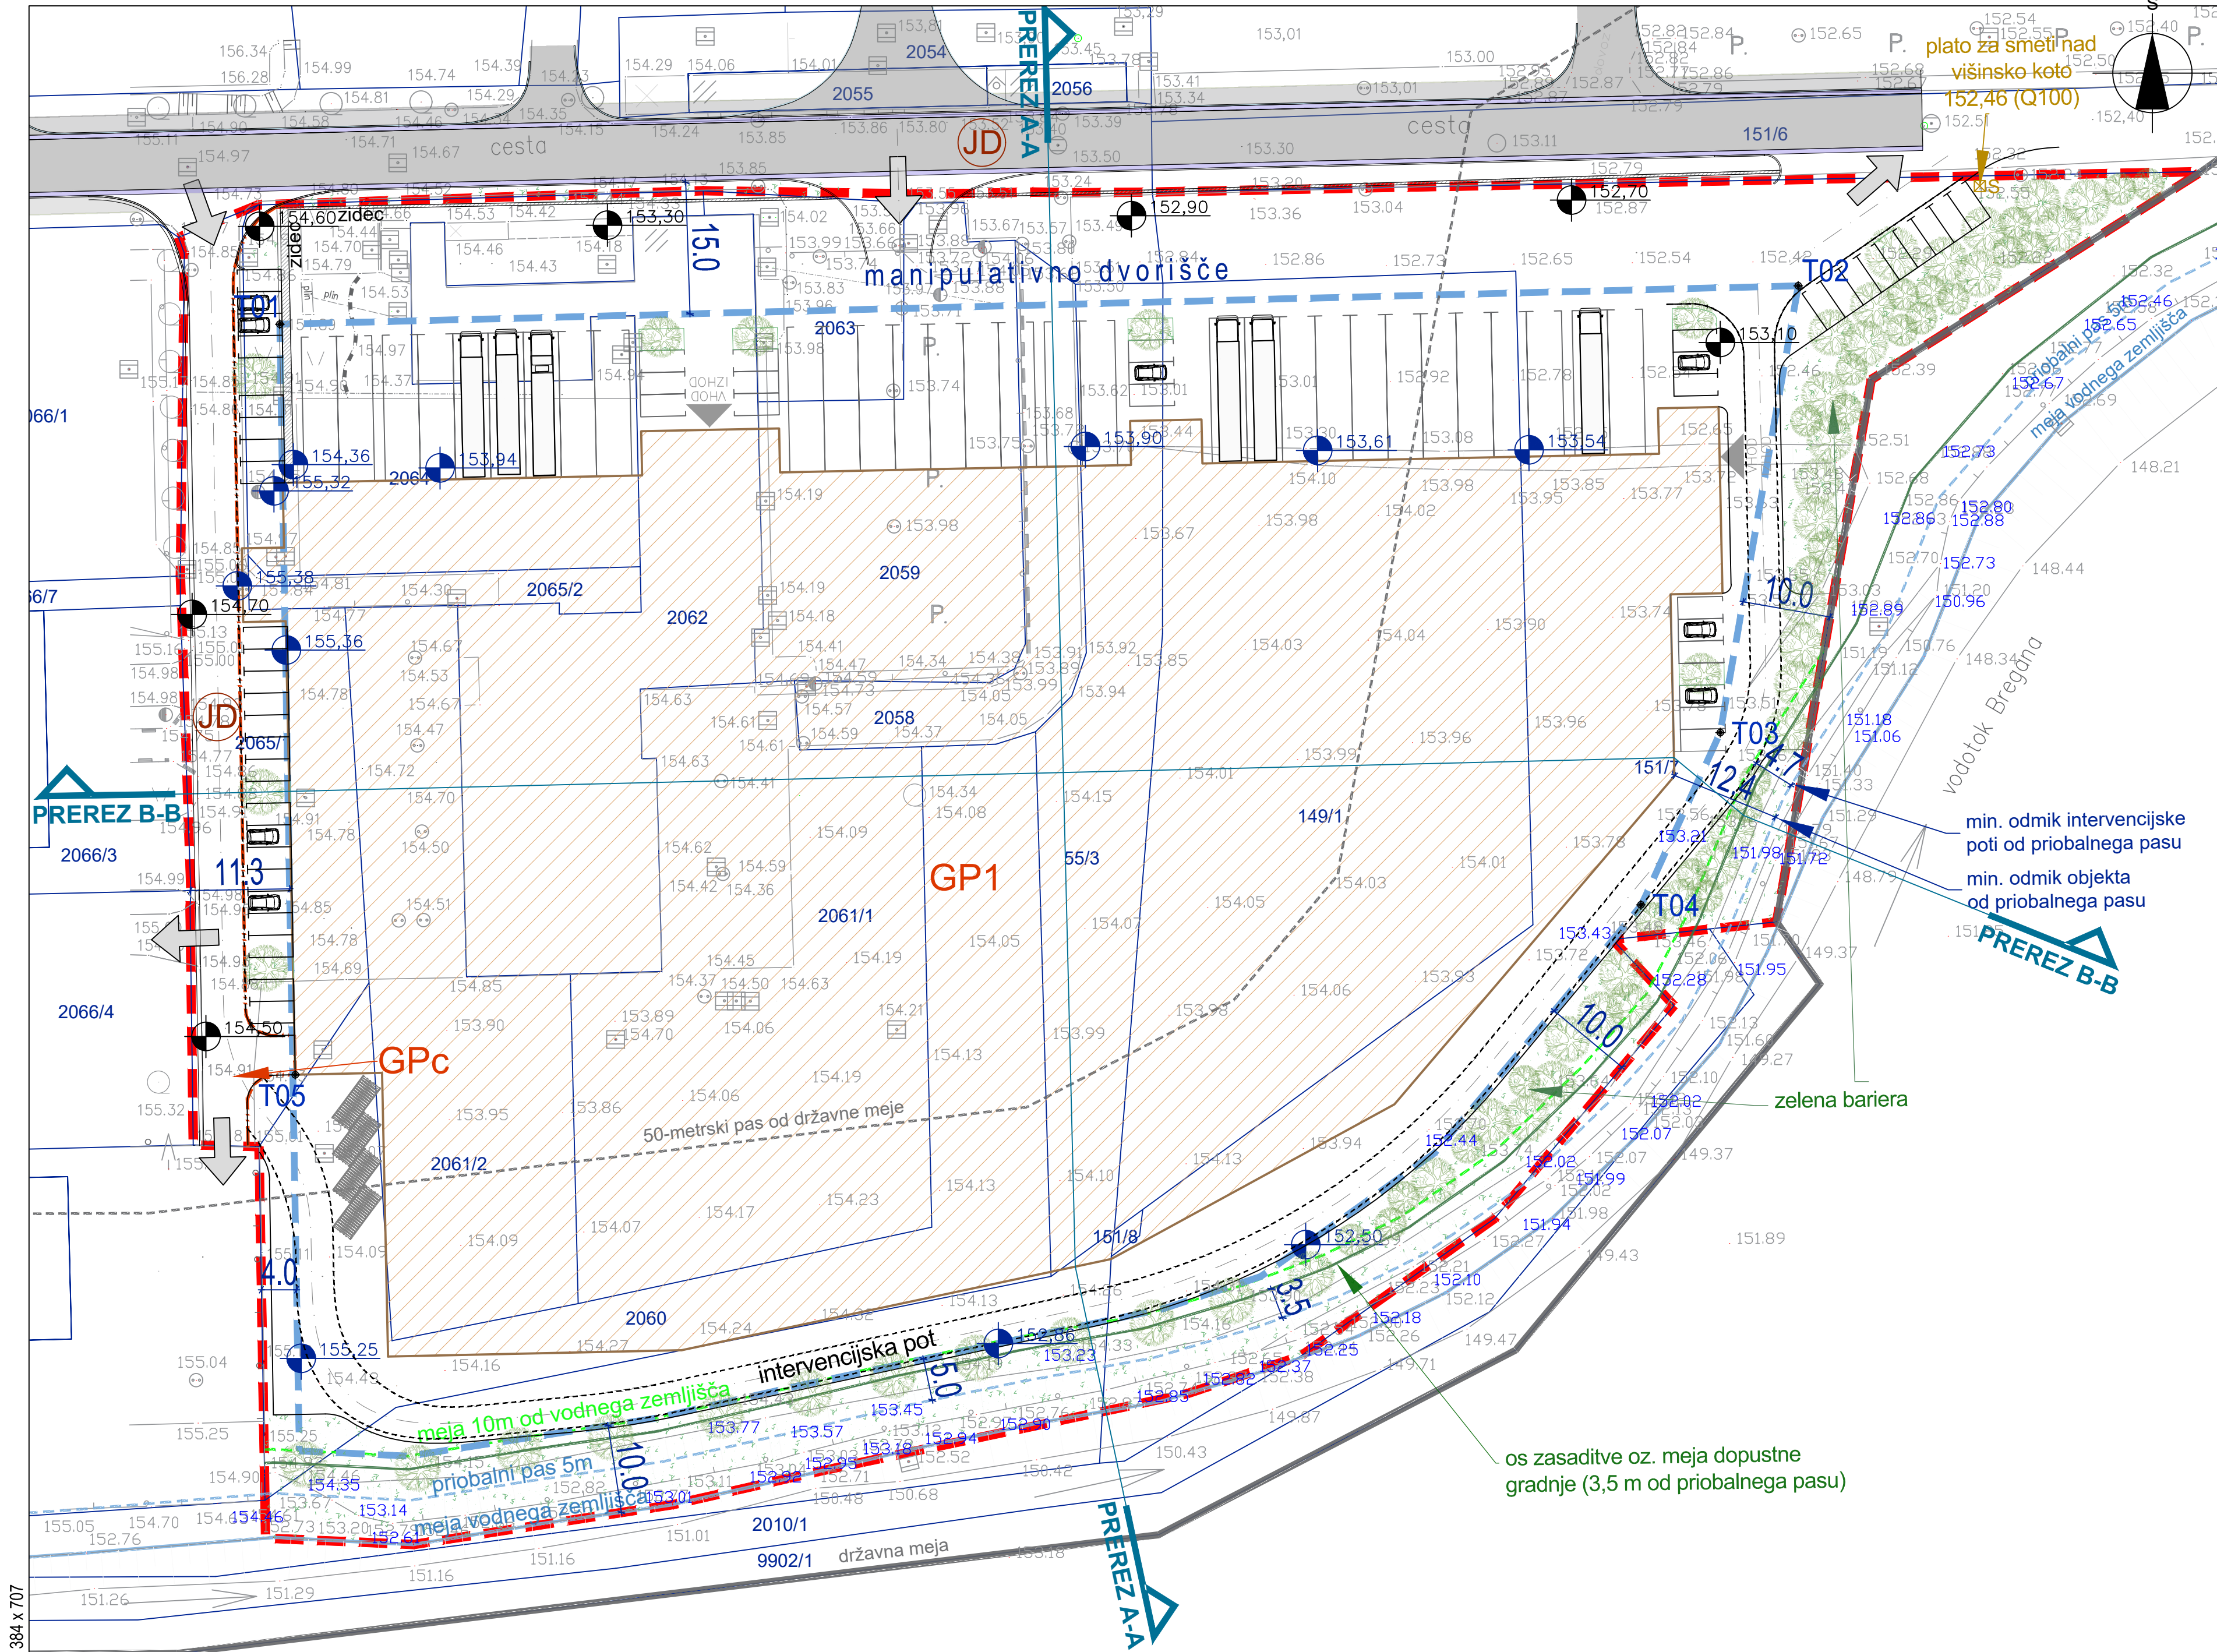

Opomba 1: Prikaz stavb in drugih ureditev prikazanih na gradbeni parceli je informativne narave!

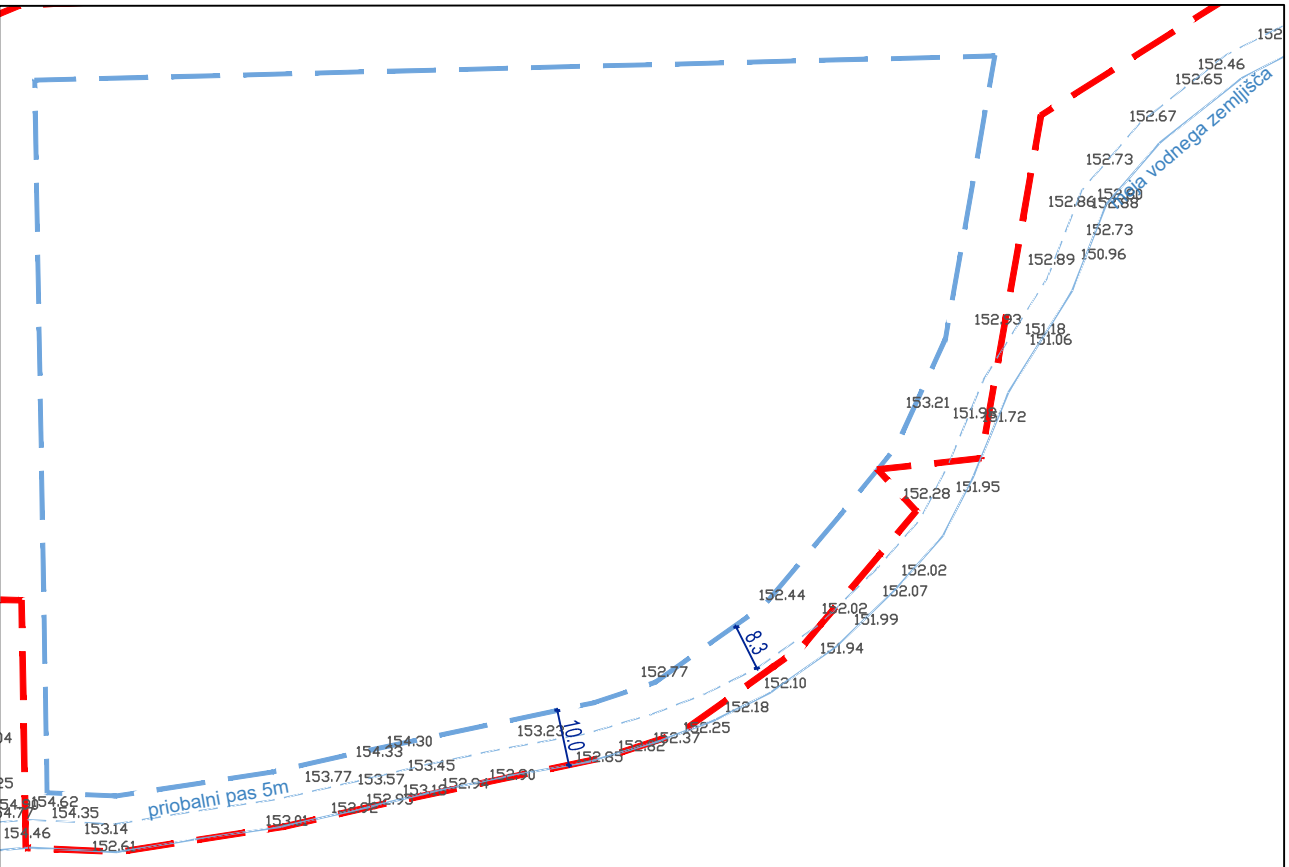

Območje vzpostavitve ustreznega stanja terena v priobalnem pasu

LEGENDA:

	Območje OPPN
	Parcelne meje - obstoječe
	Parcelacija - predvideno
	Gradbena parcela
	Objekti - predvideni
	Uvoz - obstoječ
	Uvoz - predviden
	Vhod v objekt
	Zelenica
	Javno dobro
	Gradbena meja
	Smeti - prevzemno mesto
	Varna kota - poplavna varnost
	Kota terena (upoštevana pri HH študiji)
	Kota obstoječega terena
	Kota terena pred čiščenjem terena
	Koordinatne točke

Zakoličbene točke:

Št.	X	Y
T01	552579.7566	78303.2159
T02	552752.1702	78307.5803
T03	552743.3100	78256.8419
T04	552734.3089	78237.2736
T05	552581.5121	78217.9909

vse k.o. Nova vas

Geodetski načrt: Geodetski biro, d.o.o., Trdinova 1, 8253 Brežice, št. 2268-2022-3 z dne 1.12.2023

Izdovalec OPPN:	M MUNDUS, Mateja Sušin Brence s.p. Prostorsko planiranje in arhitekturno načrtovanje Artiče 54 I, 8253 Artiče mob.št.: 041/ 386 572, e-mail:mateja@mmundus.si, www.mmundus.si		
Investitor:	Eden od lastnikov zemljišč na območju OPPN		
Naziv OPPN:	OPPN za poslovno cono Slovenska vas, EUP SLV-01 - jugovzhod		
ID št. PA v zbirki PA:	4221	Lokacija:	Občina Brežice
	Ime in priimek:	Ident. številka:	Podpis:
Odg. vodja izdelave:	Mateja Sušin Brence, univ.dipl.inž.arh.	PA PPN ZAPS 0928	
Pooblaščen prost. načrt:	Mateja Sušin Brence, univ.dipl.inž.arh.	PA PPN ZAPS 0928	
Sodelavec:	Mateja Kovačič, univ.dipl.inž.kraj.arh.		
Št. projekta:	Datum:	Faza:	Merilo:
2225	september 2026	SPREJETO	M 1:500
Št. lista:		3	
Naslov risbe:		UREDITVENA SITUACIJA	