
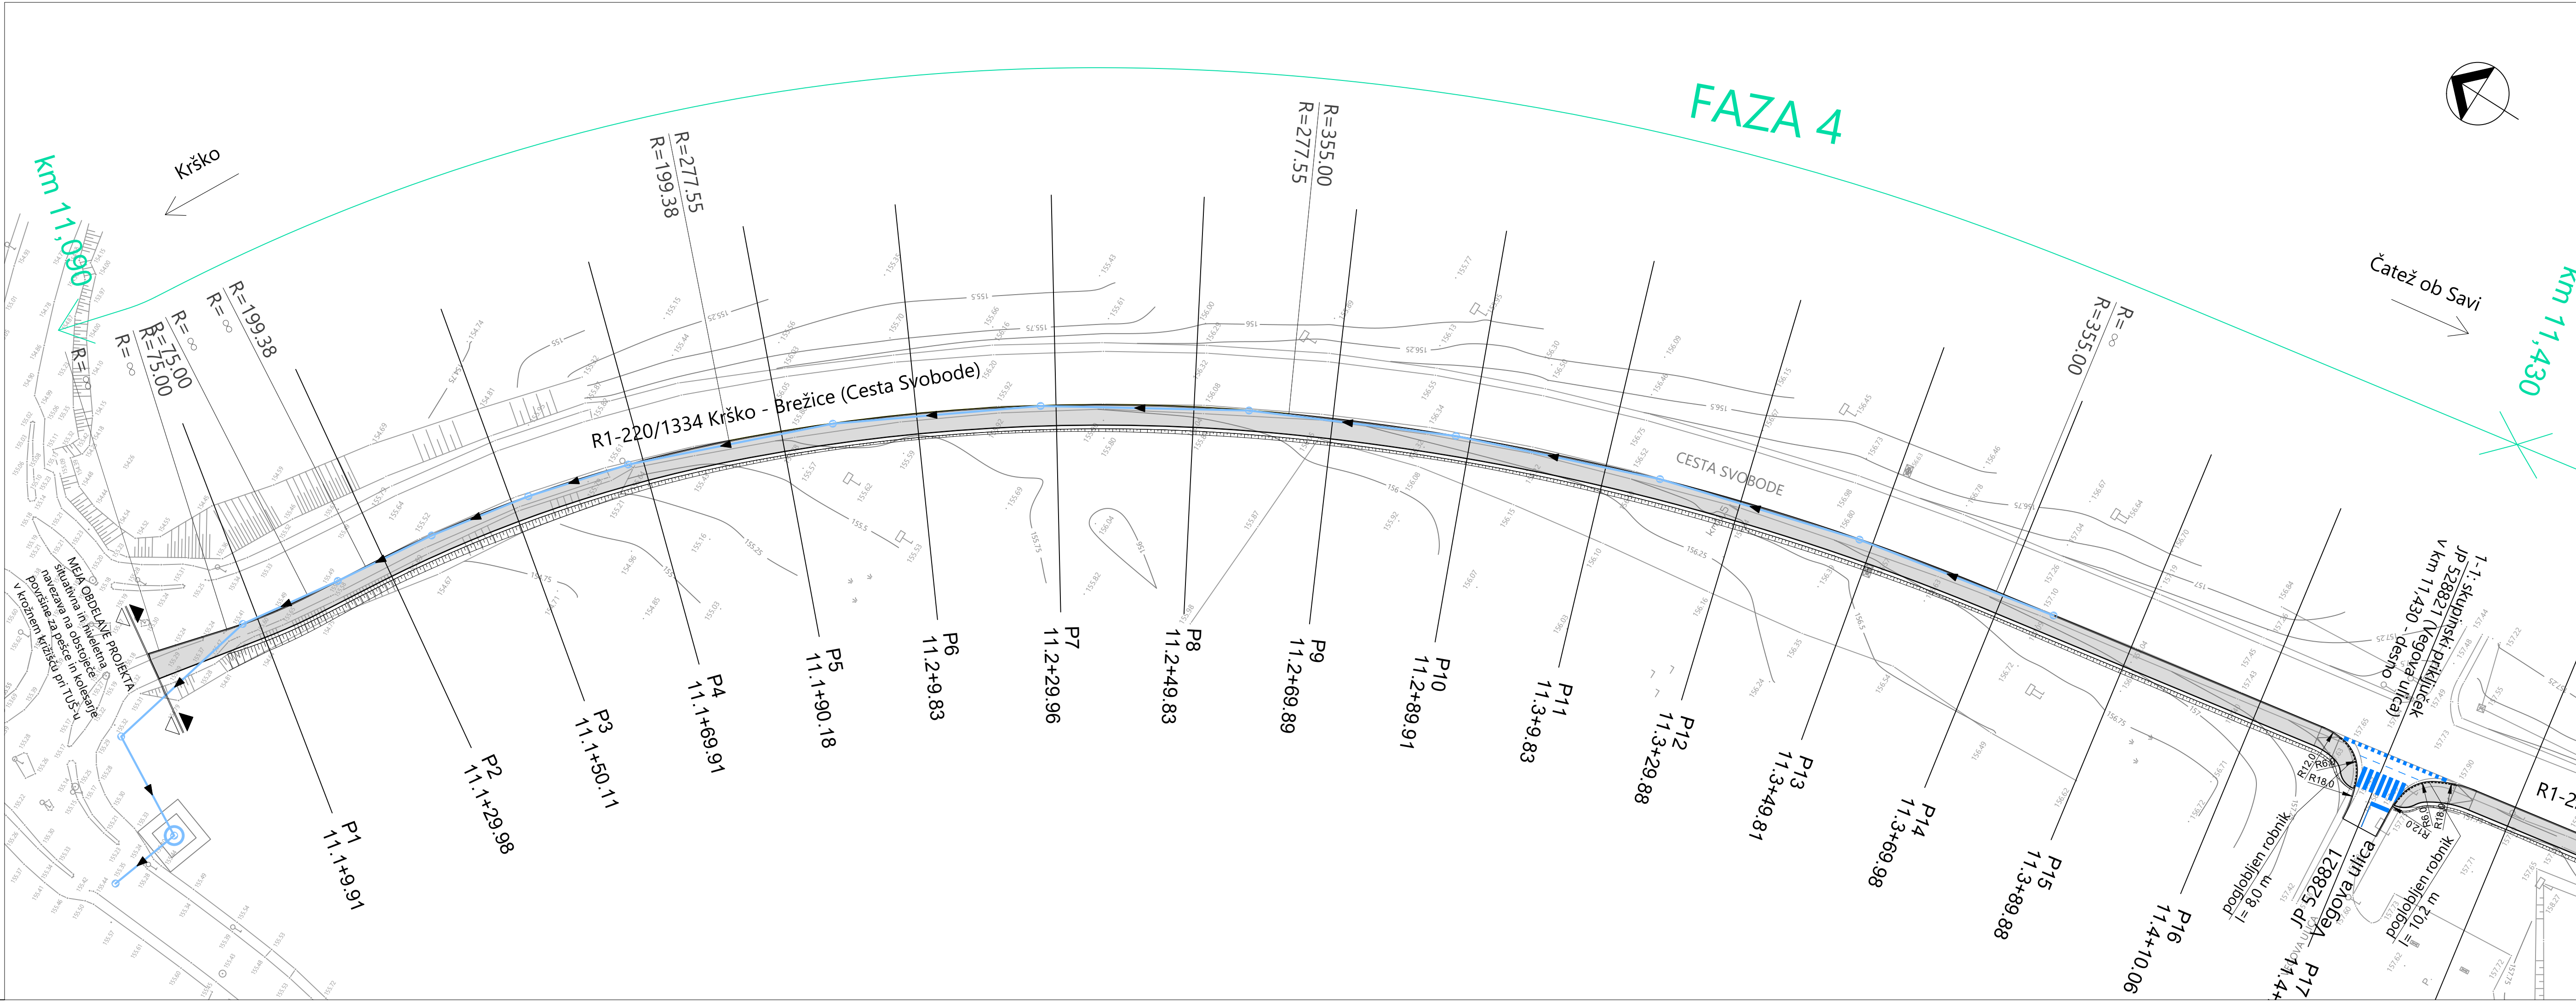
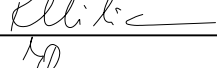


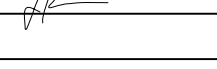

LEGENDA:

VODI GOSPODARSKE JAVNE INFRASTRUKTURE	PREDVIDENO
KANALIZACIJSKO OMREŽJE - PADAVINSKA KANALIZACIJA	

 ACER <i>Prostorsko načrtovanje, projektiranje in varstvo okolja Novo mesto, d.o.o.</i>	naziv	ime in priimek	ident. št. IZS	podpis
	vodja projekta	mag. Radovan Nikić, univ.dipl.inž.grad.	G - 0324	
	poobl. inženir	Jernej Radovac, univ.dipl.inž.grad.	G - 3800	
	sodelavci:			
objekt:	Ureditev površin za promet kolesarjev in pešcev ob R1-220/1334 Krško - Brežice od km 11,090 do km 12,015		Št. proj.:	PR-R17/2018
faza:	PZI - projekt za izvedbo		Št. načrta:	PR-R17-1/2018
načrt:	0.2 VODILNI NAČRT GRADBENIŠTVA - PLOČNIK		Šifra CC:	maj 2019
opis risbe:	GRADBENA SITUACIJA - LIST 1 (FAZA 4)		datum:	1:500
sprememba:	opis spremembe:	datum:	podpis:	
št. odseka:	arhivska št.:	faza/objekt:	šifra risbe:	avtor risbe: Acer Novo mesto, d.o.o. ident. št. risbe: PR-R17/2019-2.1
1334	0075.00	004.2105	G.102	
št. priloge:	2.1			