


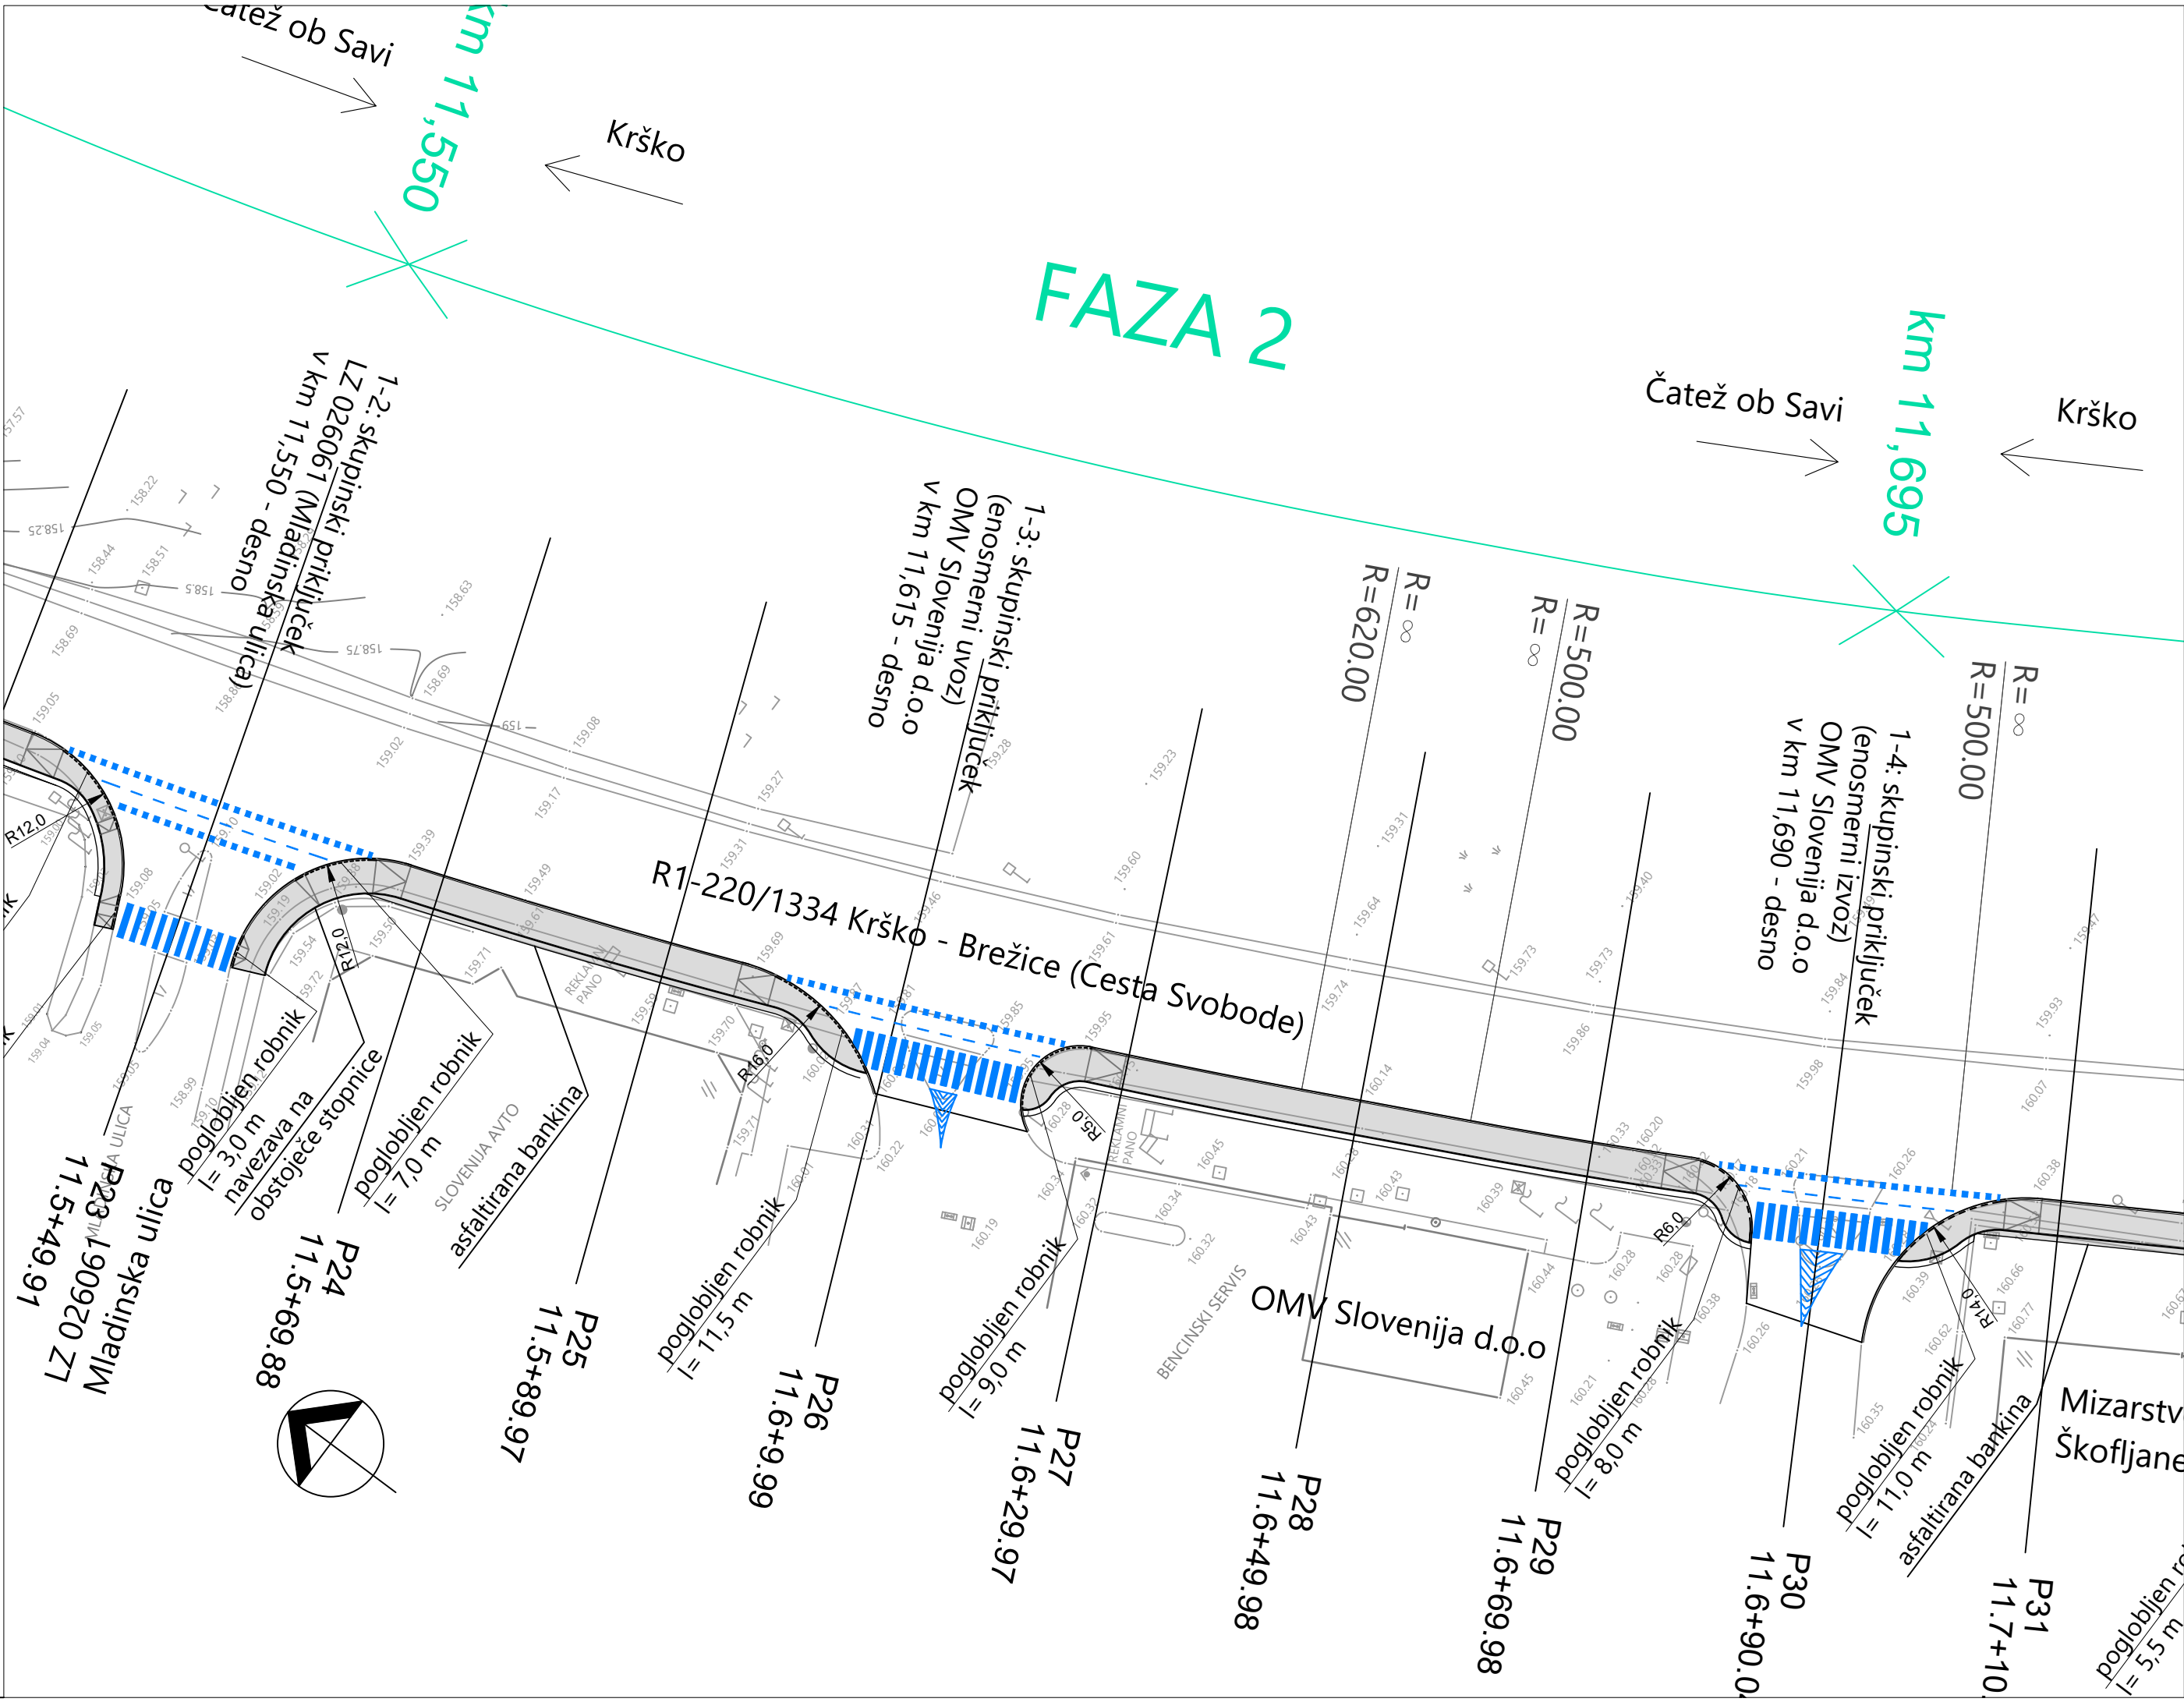

Prostorsko načrtovanje,
projektiranje in varstvo
okolja Novo mesto, d.o.o.

naziv	ime in priimek	ident. št. IZS	podpis
vodja projekta	mag. Radovan Nikić, univ.dipl.inž.grad.	G - 0324	
poobl. inženir	Jernej Radovac, univ.dipl.inž.grad.	G - 3800	
sodelavci:			
objekt:	Ureditev površin za promet kolesarjev in pešcev ob R1-220/1334 Krško - Brežice od km 11,090 do km 12,015		Št. proj.: PR-R17/2018
			Št. načrta: PR-R17-1/2018
			Šifra CC:
faza:	PZI - projekt za izvedbo	datum:	maj 2019
načrt:	0.2 VODILNI NAČRT GRADBENIŠTVA - PLOČNIK	merilo:	1:500
opis risbe:	GRADBENA SITUACIJA - LIST 3 (FAZA 2)		
sprememba:	opis spremembe:	datum:	podpis:
št. odseka:	arhivska št.:	faza/objekt:	šifra risbe:
1334	0075.00	004.2105	G.102
št. priloge:	2.3	avtor risbe:	Acer Novo mesto, d.o.o.
		ident. št. risbe:	PR-R17/2019-2.3