
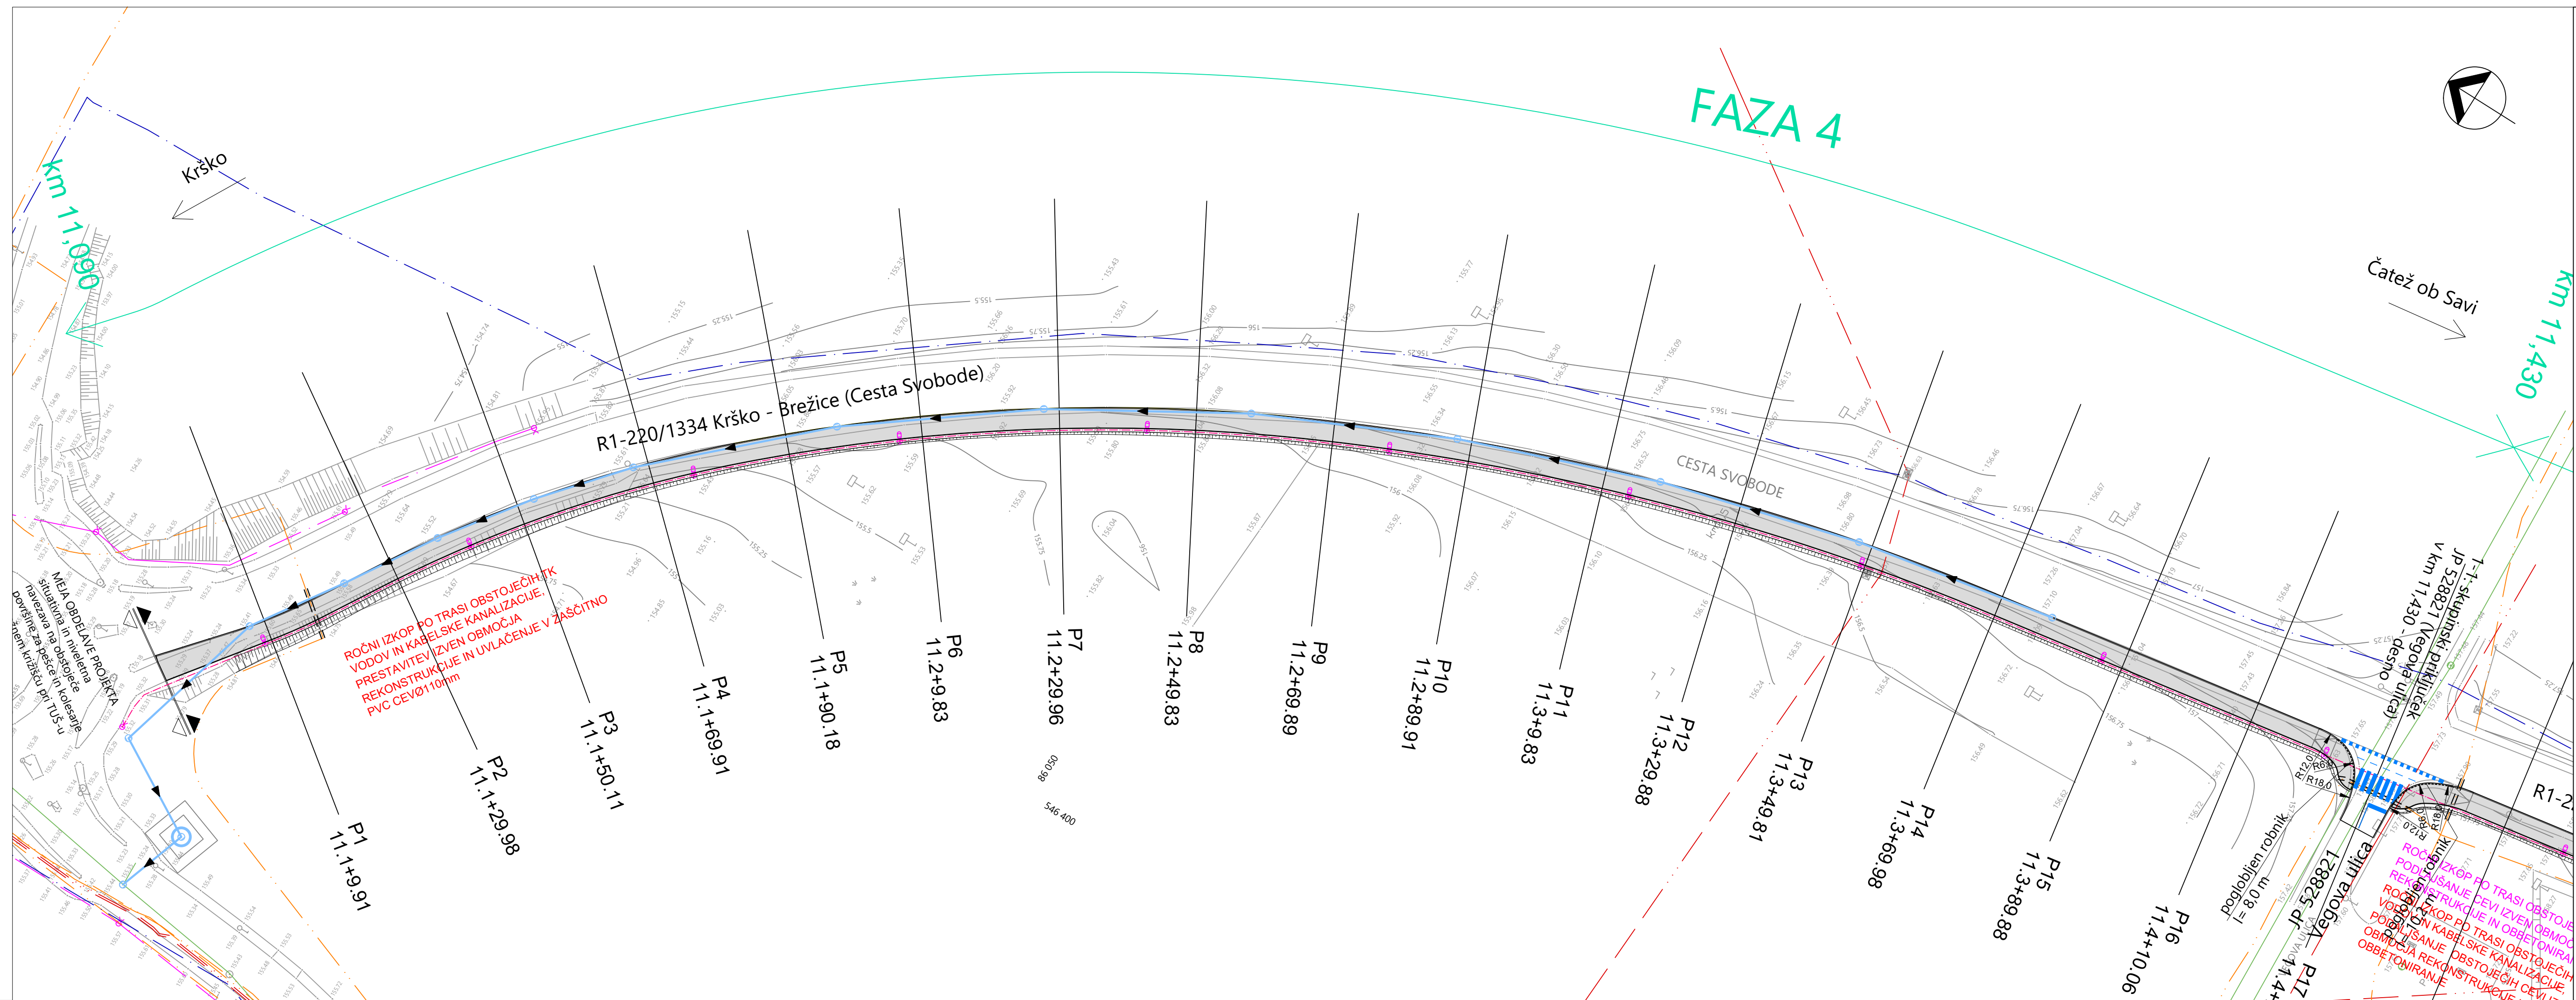


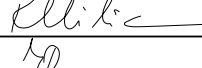

LEGENDA		
VODI GOSPODARSKE JAVNE INFRASTRUKTURE	OBSTOJEČE	PREDVIDENO
KOMUNALNA KANALIZACIJA		
VODOVOD		
ELEKTRIKA SN NADZEMNI VOD		
ELEKTRIKA SN PODZEMNI VOD		
ELEKTRIKA NN PODZEMNI VOD		
TELEKOMUNIKACIJE PODZEMNI VOD		
CESTNA RAZSVETLJAVA		
CESTNO ODVODNJAVANJE - PADAVINSKA KANALIZACIJA		
ZAŠČITA IN PRESTAVITVE		

 ACER <i>Prostorsko načrtovanje, projektnarje in varstvo okolja Novo mesto, d.o.o.</i>		načrt	ime in priimek	ident. št. IZS	podpis
		vodja projekta	mag. Radovan Nikič, univ.dipl.inž.grad.	G - 0324	
		poobl. inženir	Jernej Radovac, univ.dipl.inž.grad.	G - 3800	
		sodelavci:			
objekt: Ureditve površin za promet kolesarjev in pešcev ob R1-220/1334 Krško - Brežice od km 11,090 do km 12,015		št. proj.:		PR-R17/2018	
		št. načrta:		PR-R17-1/2018	
		šifra CC:			
		datum:		maj 2019	
faza:		PZI - projekt za izvedbo		merilo:	
načrt:		0.2 VODILNI NAČRT GRADBENIŠTVA - PLOČNIK		1:500	
opis risbe:		ZBIRNA SITUACIJA GOSPODARSKE JAVNE INFRASTRUKTURE - LIST 1 (FAZA 4)			
sprememba:		opis spremembe:		datum:	
št. odseka:		arhivska št.:		faza/objekt:	
1334		0075.00		004.2105	
				šifra risbe:	
				G.104	
št. priloge:		4.1		avtor risbe: Acer Novo mesto, d.o.o.	
				ident. št. risbe: PR-R17/2019-4.1	