


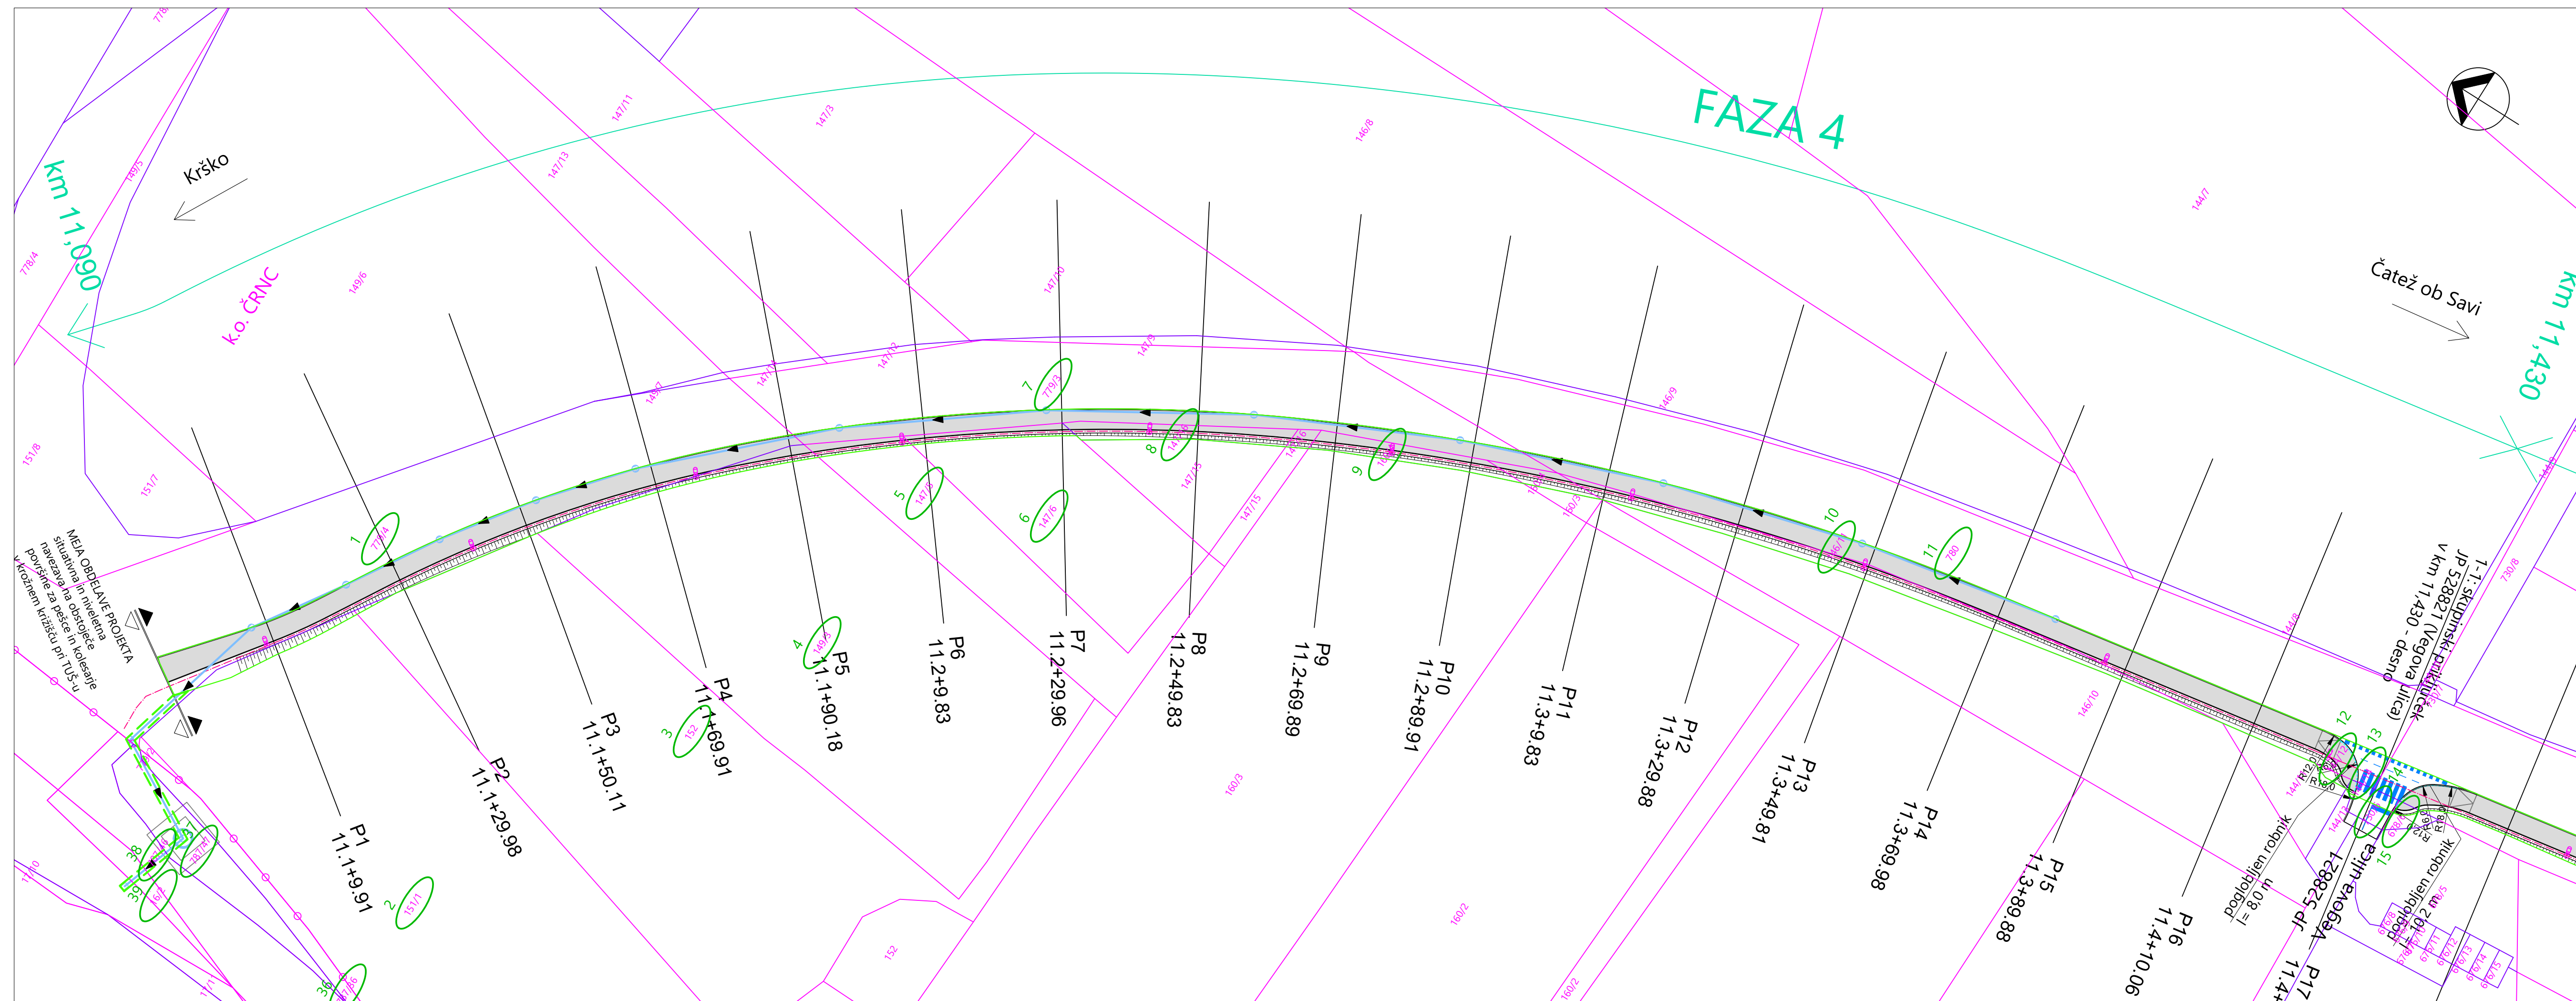

LEGENDA:

- neurejena parcelna meja
— urejena parcelna meja

 ACER <i>Prostorsko načrtovanje, projektiranje in varstvo okolja Novo mesto, d.o.o.</i>	naziv	ime in priimek	ident. št. IZS	podpis
	vodja projekta	mag. Radovan Nikič, univ.dipl.inž.grad.	G - 0324	<i>[Signature]</i>
	poolb. inženir	Jernej Radovac, univ.dipl.inž.grad.	G - 3800	<i>[Signature]</i>
	sodelavci:			

objekt:	Ureditve površin za promet kolesarjev in pešcev ob R1-220/1334 Krško - Brežice od km 11,090 do km 12,015		Št. proj.:	PR-R17/2018
			Št. načrta:	PR-R17-1/2018
			Šifra CC:	
			datum:	maj 2019
faza:	PZI - projekt za izvedbo		merilo:	1:500
načrt:	0.2 VODILNI NAČRT GRADBENIŠTVA - PLOČNIK			
opis risbe:	KATASTRSKA SITUACIJA - LIST 1 (FAZA 4)			
sprememba:	opis spremembe:	datum:	podpis:	
št. odseka:	arhivska št.:	faza/objekt:	šifra risbe:	
1334	0075.00	004.2105	G.105	
št. priloge:	5.1	avtor risbe: Acer Novo mesto, d.o.o. ident. št. risbe: PR-R17/2019-5.1		