


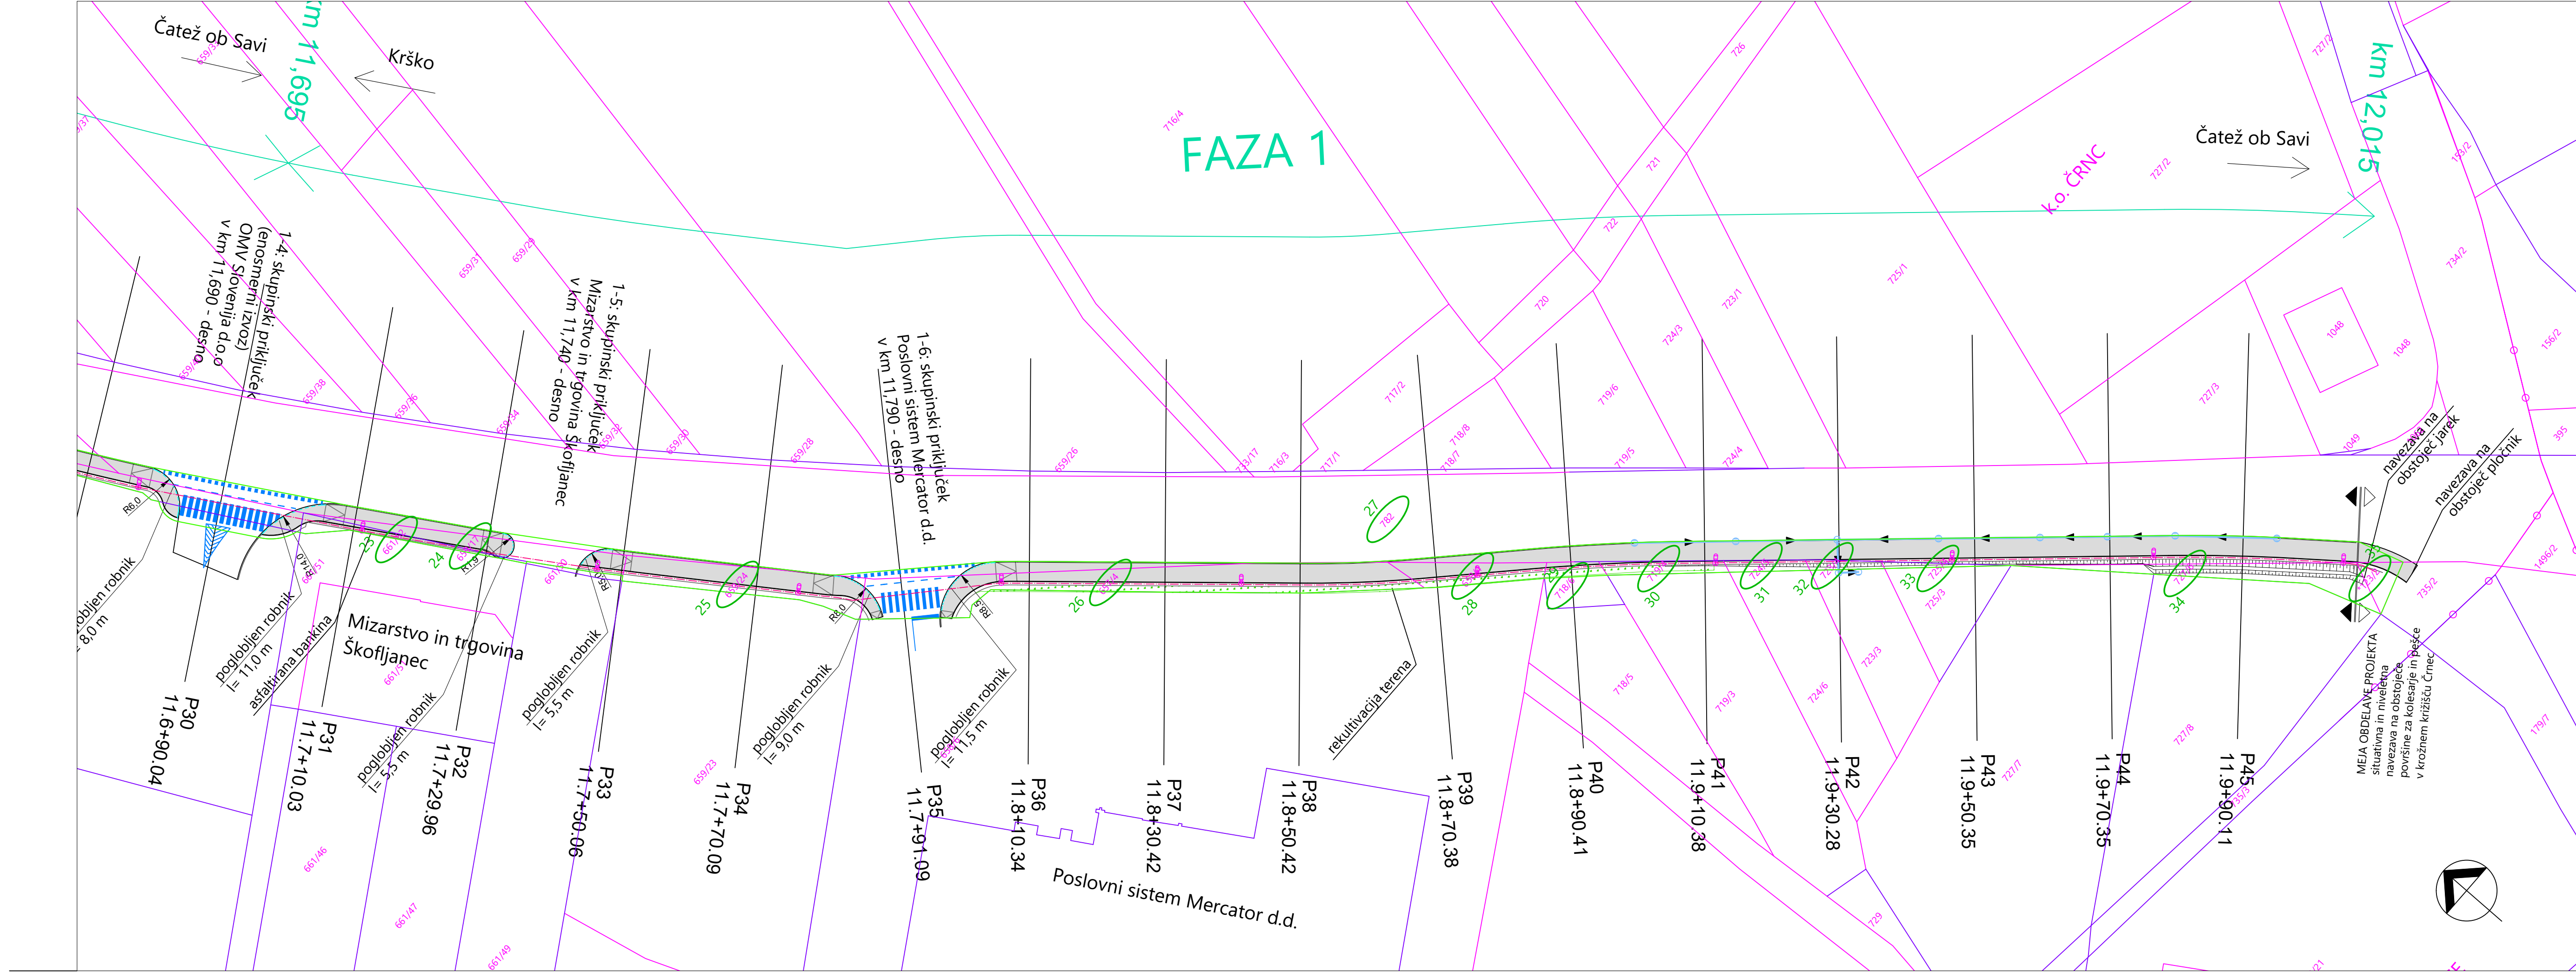

LEGENDA:

neurejena parcelna meja

urejena parcelna meja

ACER Prostorsko načrtovanje projektiranje in varstvo okolja Novo mesto, d.o.o.		naziv	ime in priimek	ident. št. IZS	podpis
		vodja projekta	mag. Radovan Nikić, univ.dipl.inž.grad.	G - 0324	
		poobl. inženir	Jernej Radovac, univ.dipl.inž.grad.	G - 3800	
		sodelavci:			
objekt:	Ureditev površin za promet kolesarjev in pešcev ob R1-220/1334 Krško - Brežice od km 11,090 do km 12,015			Št. proj.:	PR-R17/2018
faza:	PZI - projekt za izvedbo			Št. načrta:	PR-R17-1/2018
				Šifra CC:	
načrt:	0.2 VODILNI NAČRT GRADBENIŠTVA - PLOČNIK			datum:	maj 2019
opis risbe:	KATASTRSKA SITUACIJA - LIST 4 (FAZA 1)			merilo:	1:500
sprememba:	opis spremembe:		datum:	podpis:	
št. odseka:	arhivska št.:	faza/objekt:	šifra risbe:	avtor risbe: Acer Novo mesto, d.o.o.	
1334	0075.00	004.2105	G.105		
št. priloge:	5.4	ident. št. risbe:		PR-R17/2019-5.4	