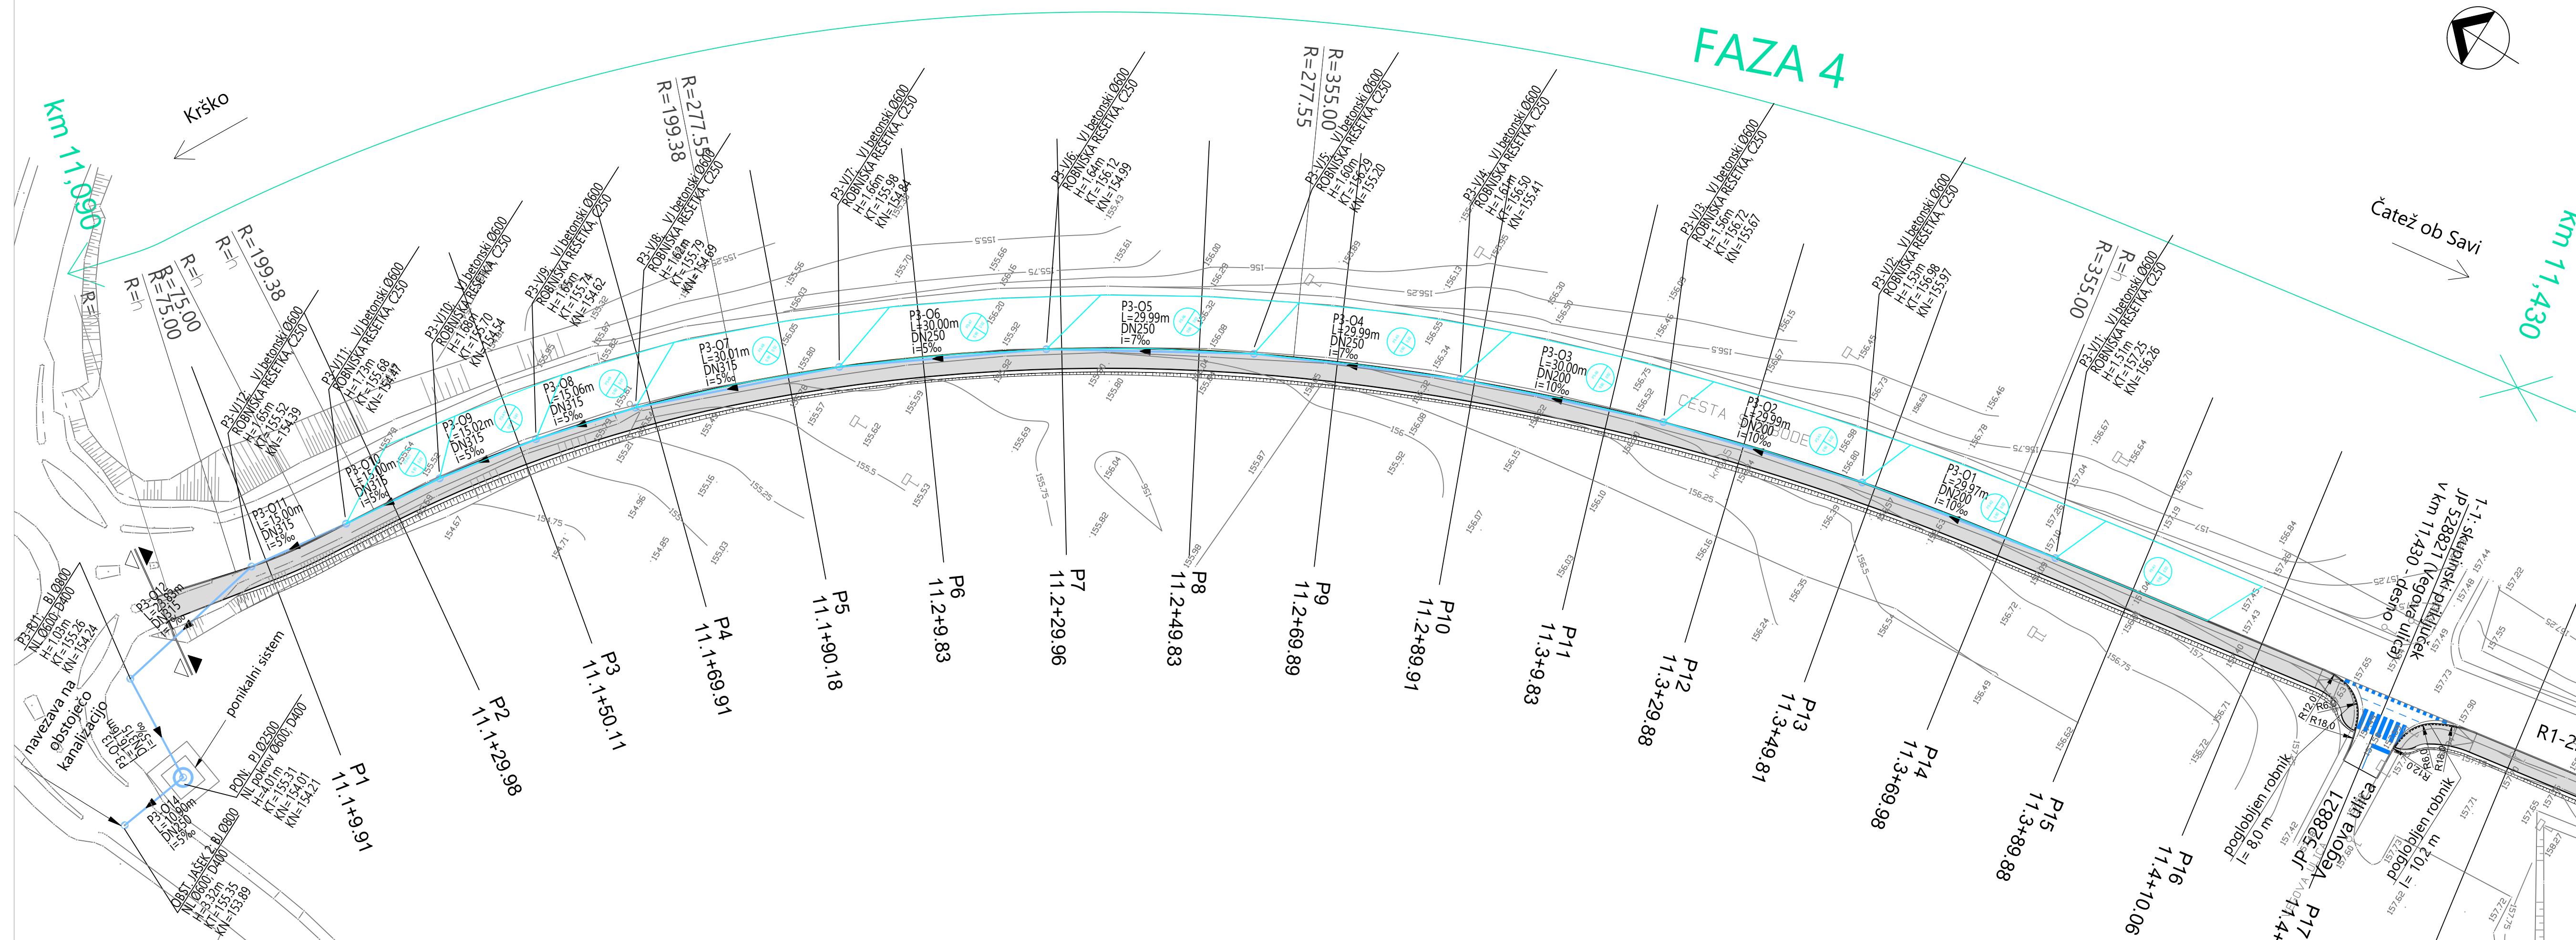
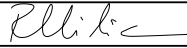


Čatež ob Savi

km 11,430

LEGENDA:

 ACER <i>Prostorsko načrtovanje, projektnarstvo in varstvo okolja Novo mesto, d.o.o.</i>		naziv	ime in priimek	ident. št. IZS	podpis	
		vodja projekta	mag. Radovan Nikić, univ.dipl.inž.grad.		G - 0324	
		poobl. inženir	mag. ZORAN GAJSKI, univ. dipl. gosp. inž.		G - 3043	
		sodelavci:				
objekt:		Ureditve površin za promet kolesarjev in pešcev ob R1-220/1334 Krško - Brežice od km 11,090 do km 12,015			Št. proj.:	PR-R17/2018
					Št. načrta:	PR-R17-1/2018
					Šifra CC:	
faza:		PZI - projekt za izvedbo			datum:	maj 2019
načrt:		0.2 VODILNI NAČRT GRADBENIŠTVA - PLOČNIK			merilo:	1:500
opis risbe:		SITUACIJA ODVONDNJAVANJA - LIST 1 (FAZA 4)				
sprememba:		opis spremembe:		datum:	podpis:	
št. odseka:		arhivska št.:		faza/objekt:		št. risbe:
1334		0075.00		004.2105		
						G.121
št. priloge:		7.1		avtor risbe: Acer Novo mesto, d.o.o. ident. št. risbe: PR-R17/2019-7.1		

objekt:	Ureditev površin za promet kolesarjev in pešcev ob R1-220/1334 Krško - Brežice od km 11,090 do km 12,015	št. proj.:	PR-R17/2018
		št. načrta:	PR-R17-1/2018
		šifra CC:	
faza:	PZI - projekt za izvedbo	datum:	maj 2019
načrt:	0.2 VODILNI NAČRT GRADBENIŠTVA - PLOČNIK	merilo:	1:500

opis risbe:	SITUACIJA ODVONDNJAVANJA - LIST 1 (FAZA 4)		
sprememba:	opis spremembe:	datum:	podpis:

št. odseka:	arhivska št.:	faza/objekt:	sifra risbe:
1334	0075.00	004.2105	G.121
št. priloge:	7.1	avtor risbe: ident. št. risbe:	Acer Novo mesto, d.o.o. PR-R17/2019-7.1