




1. faza

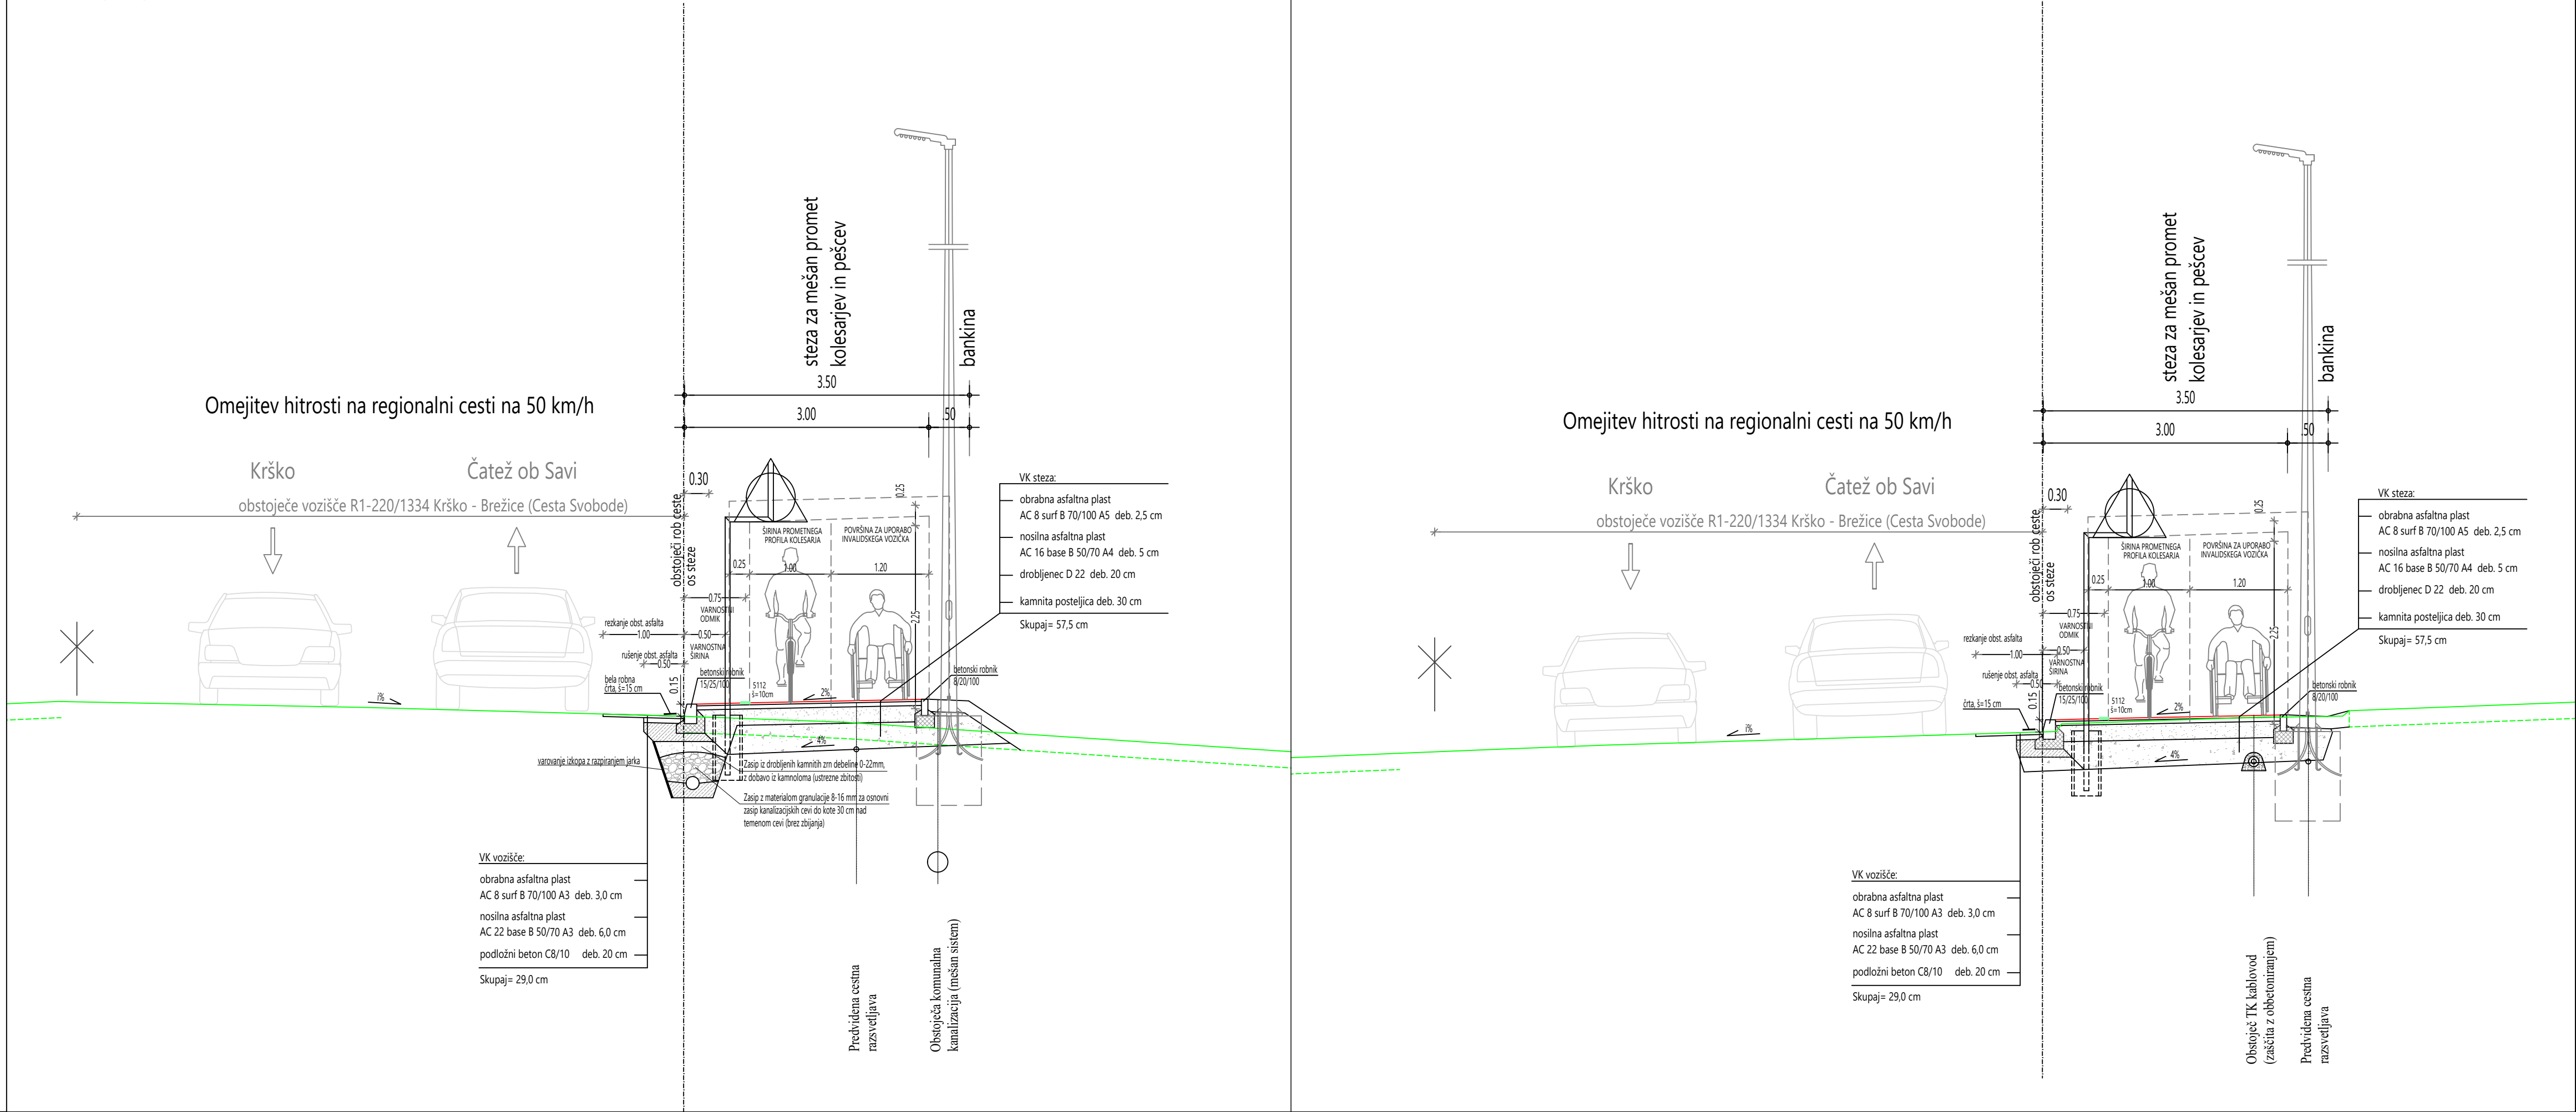


2. faza

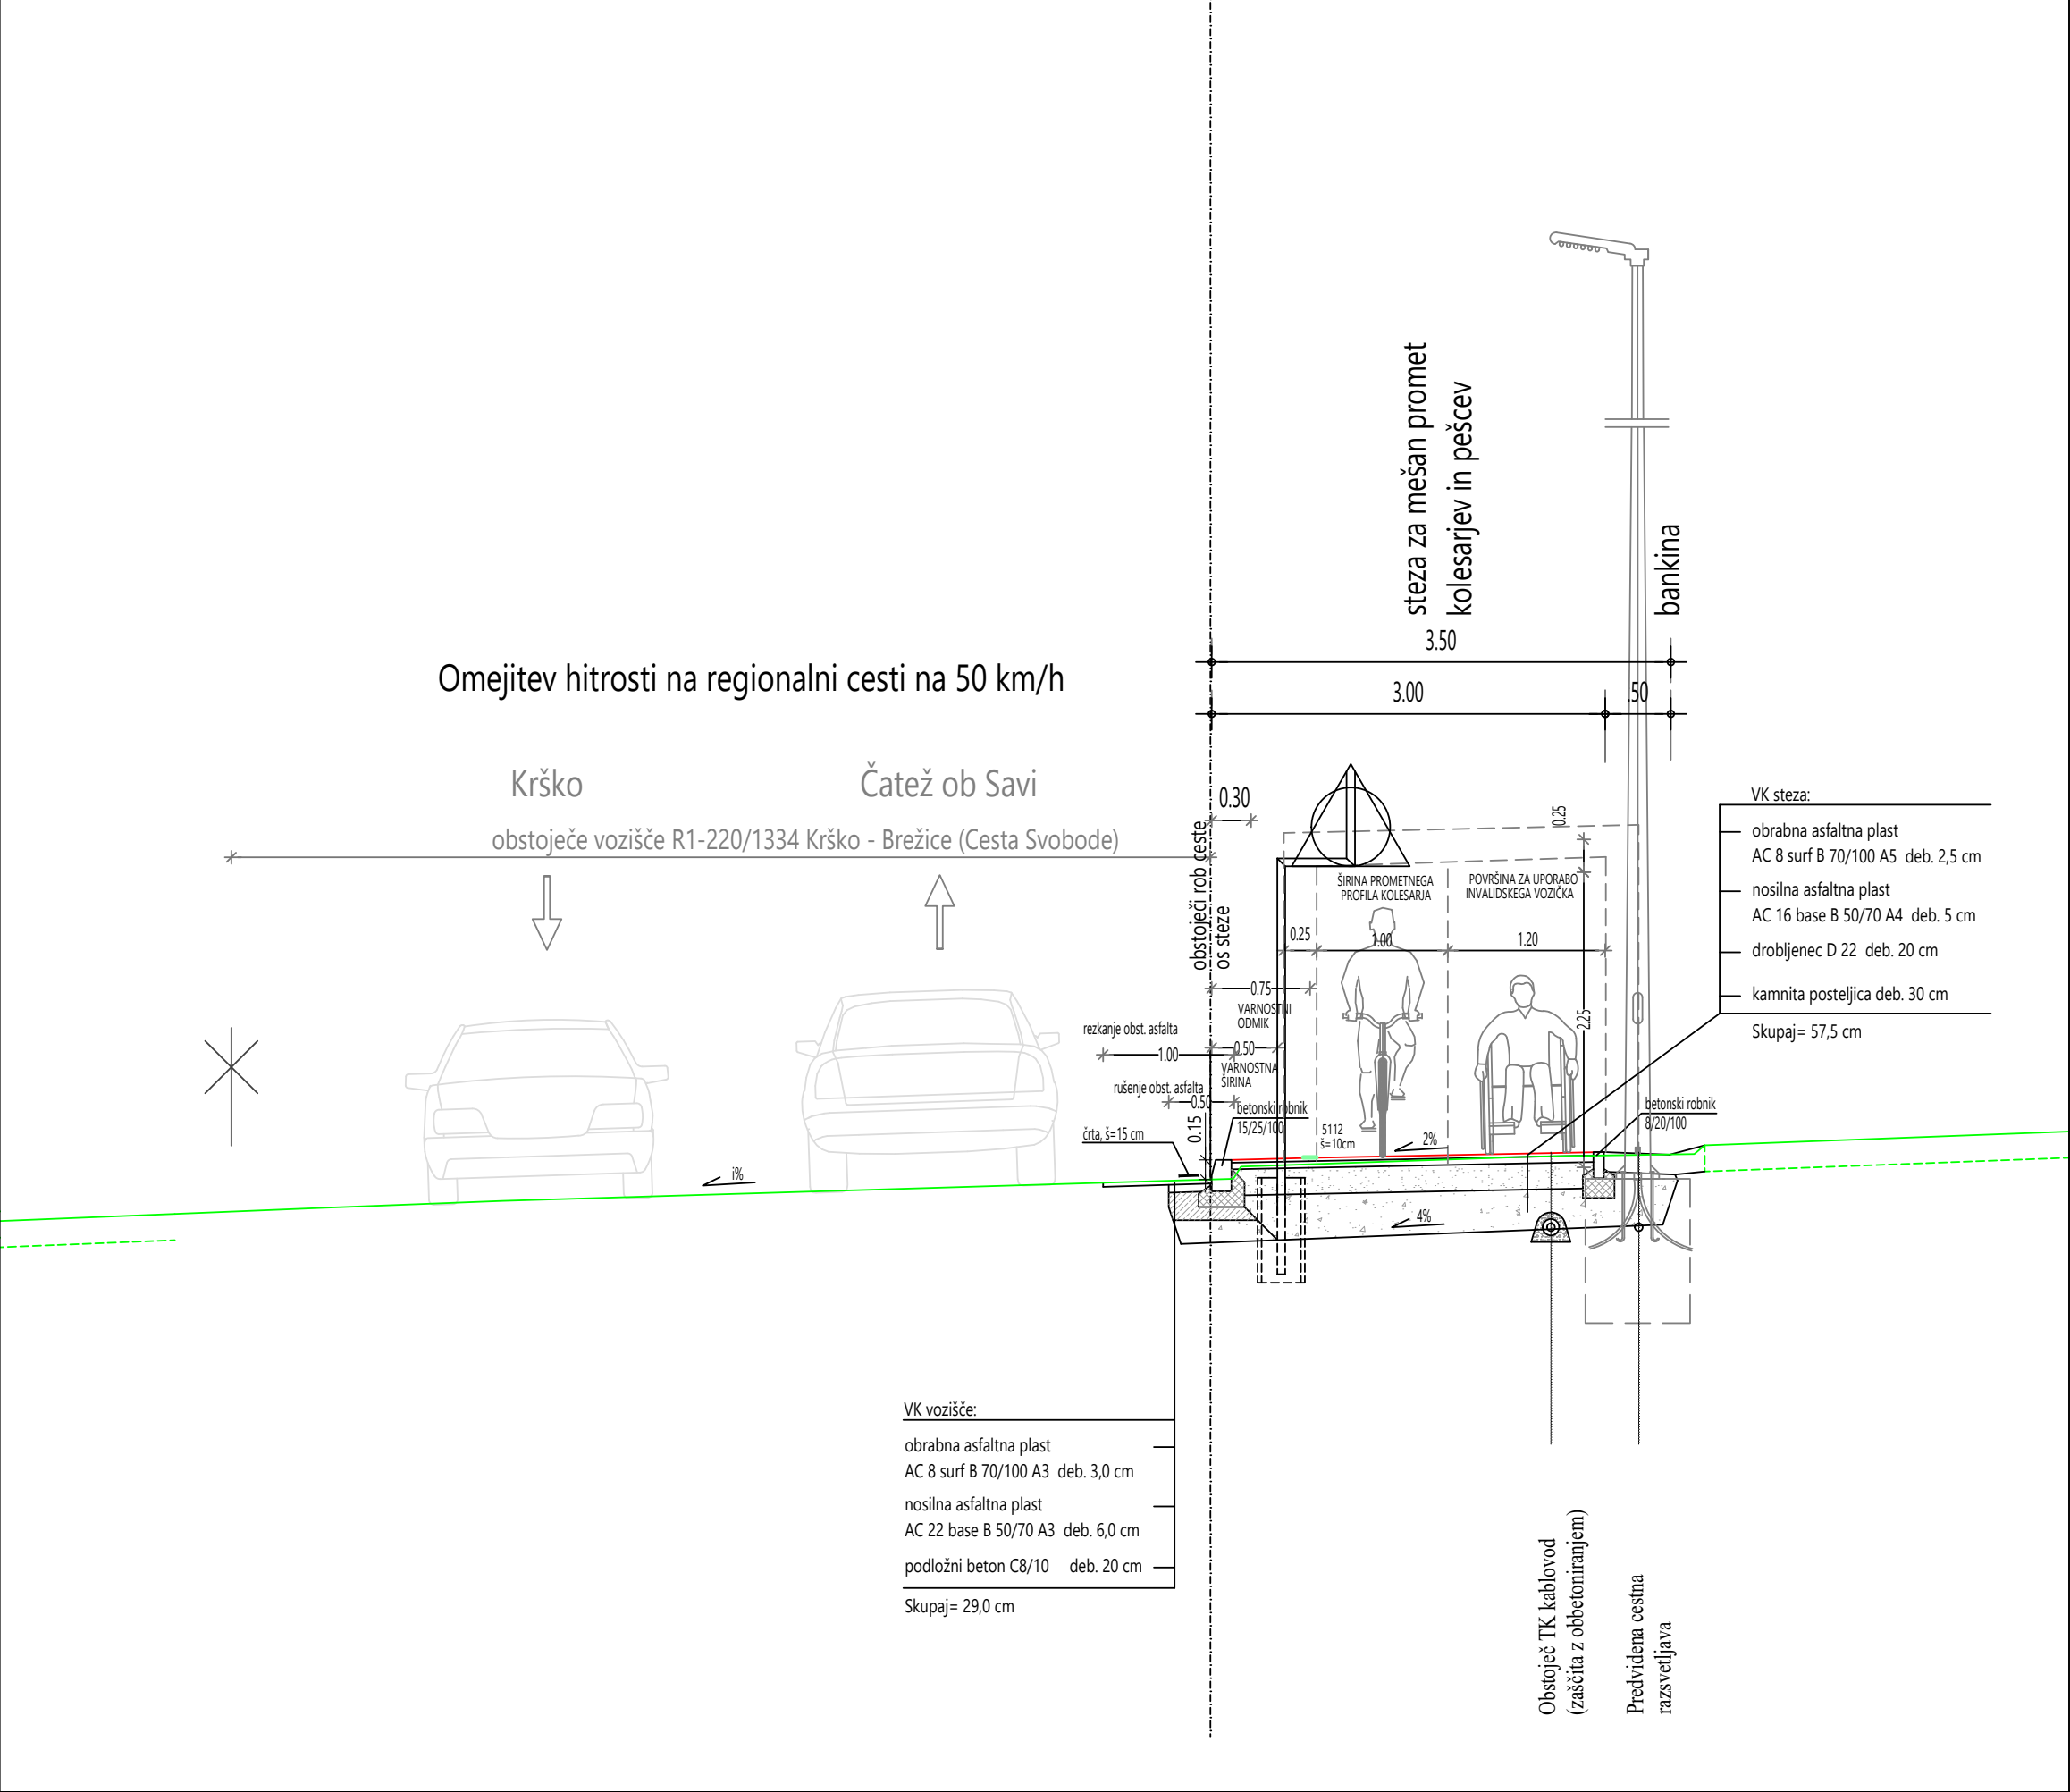

3. faza

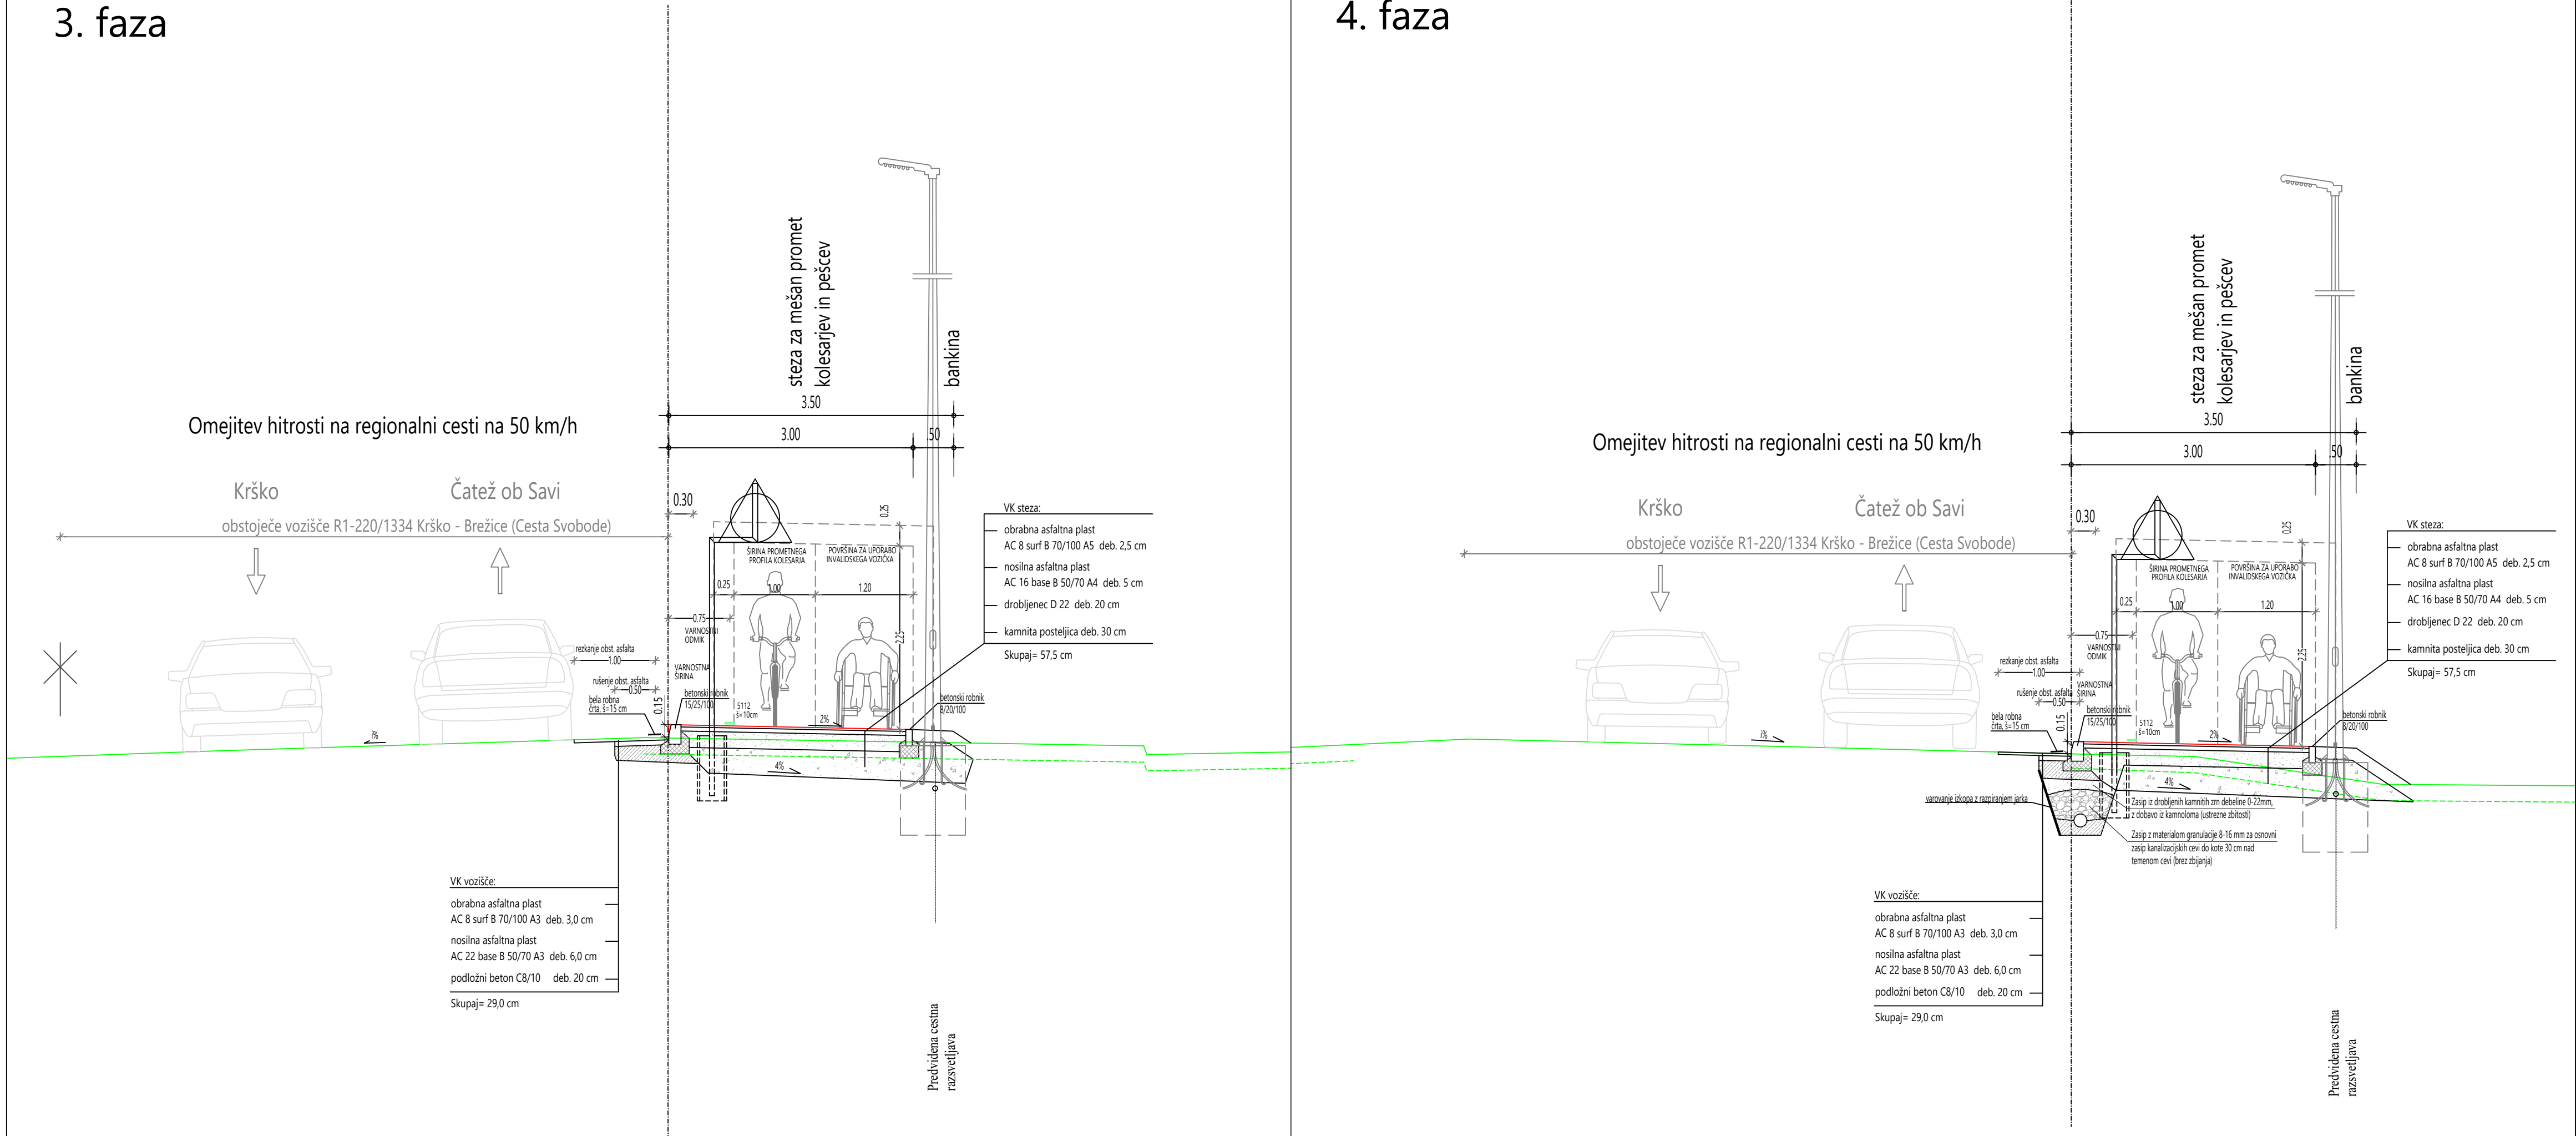

4. faza

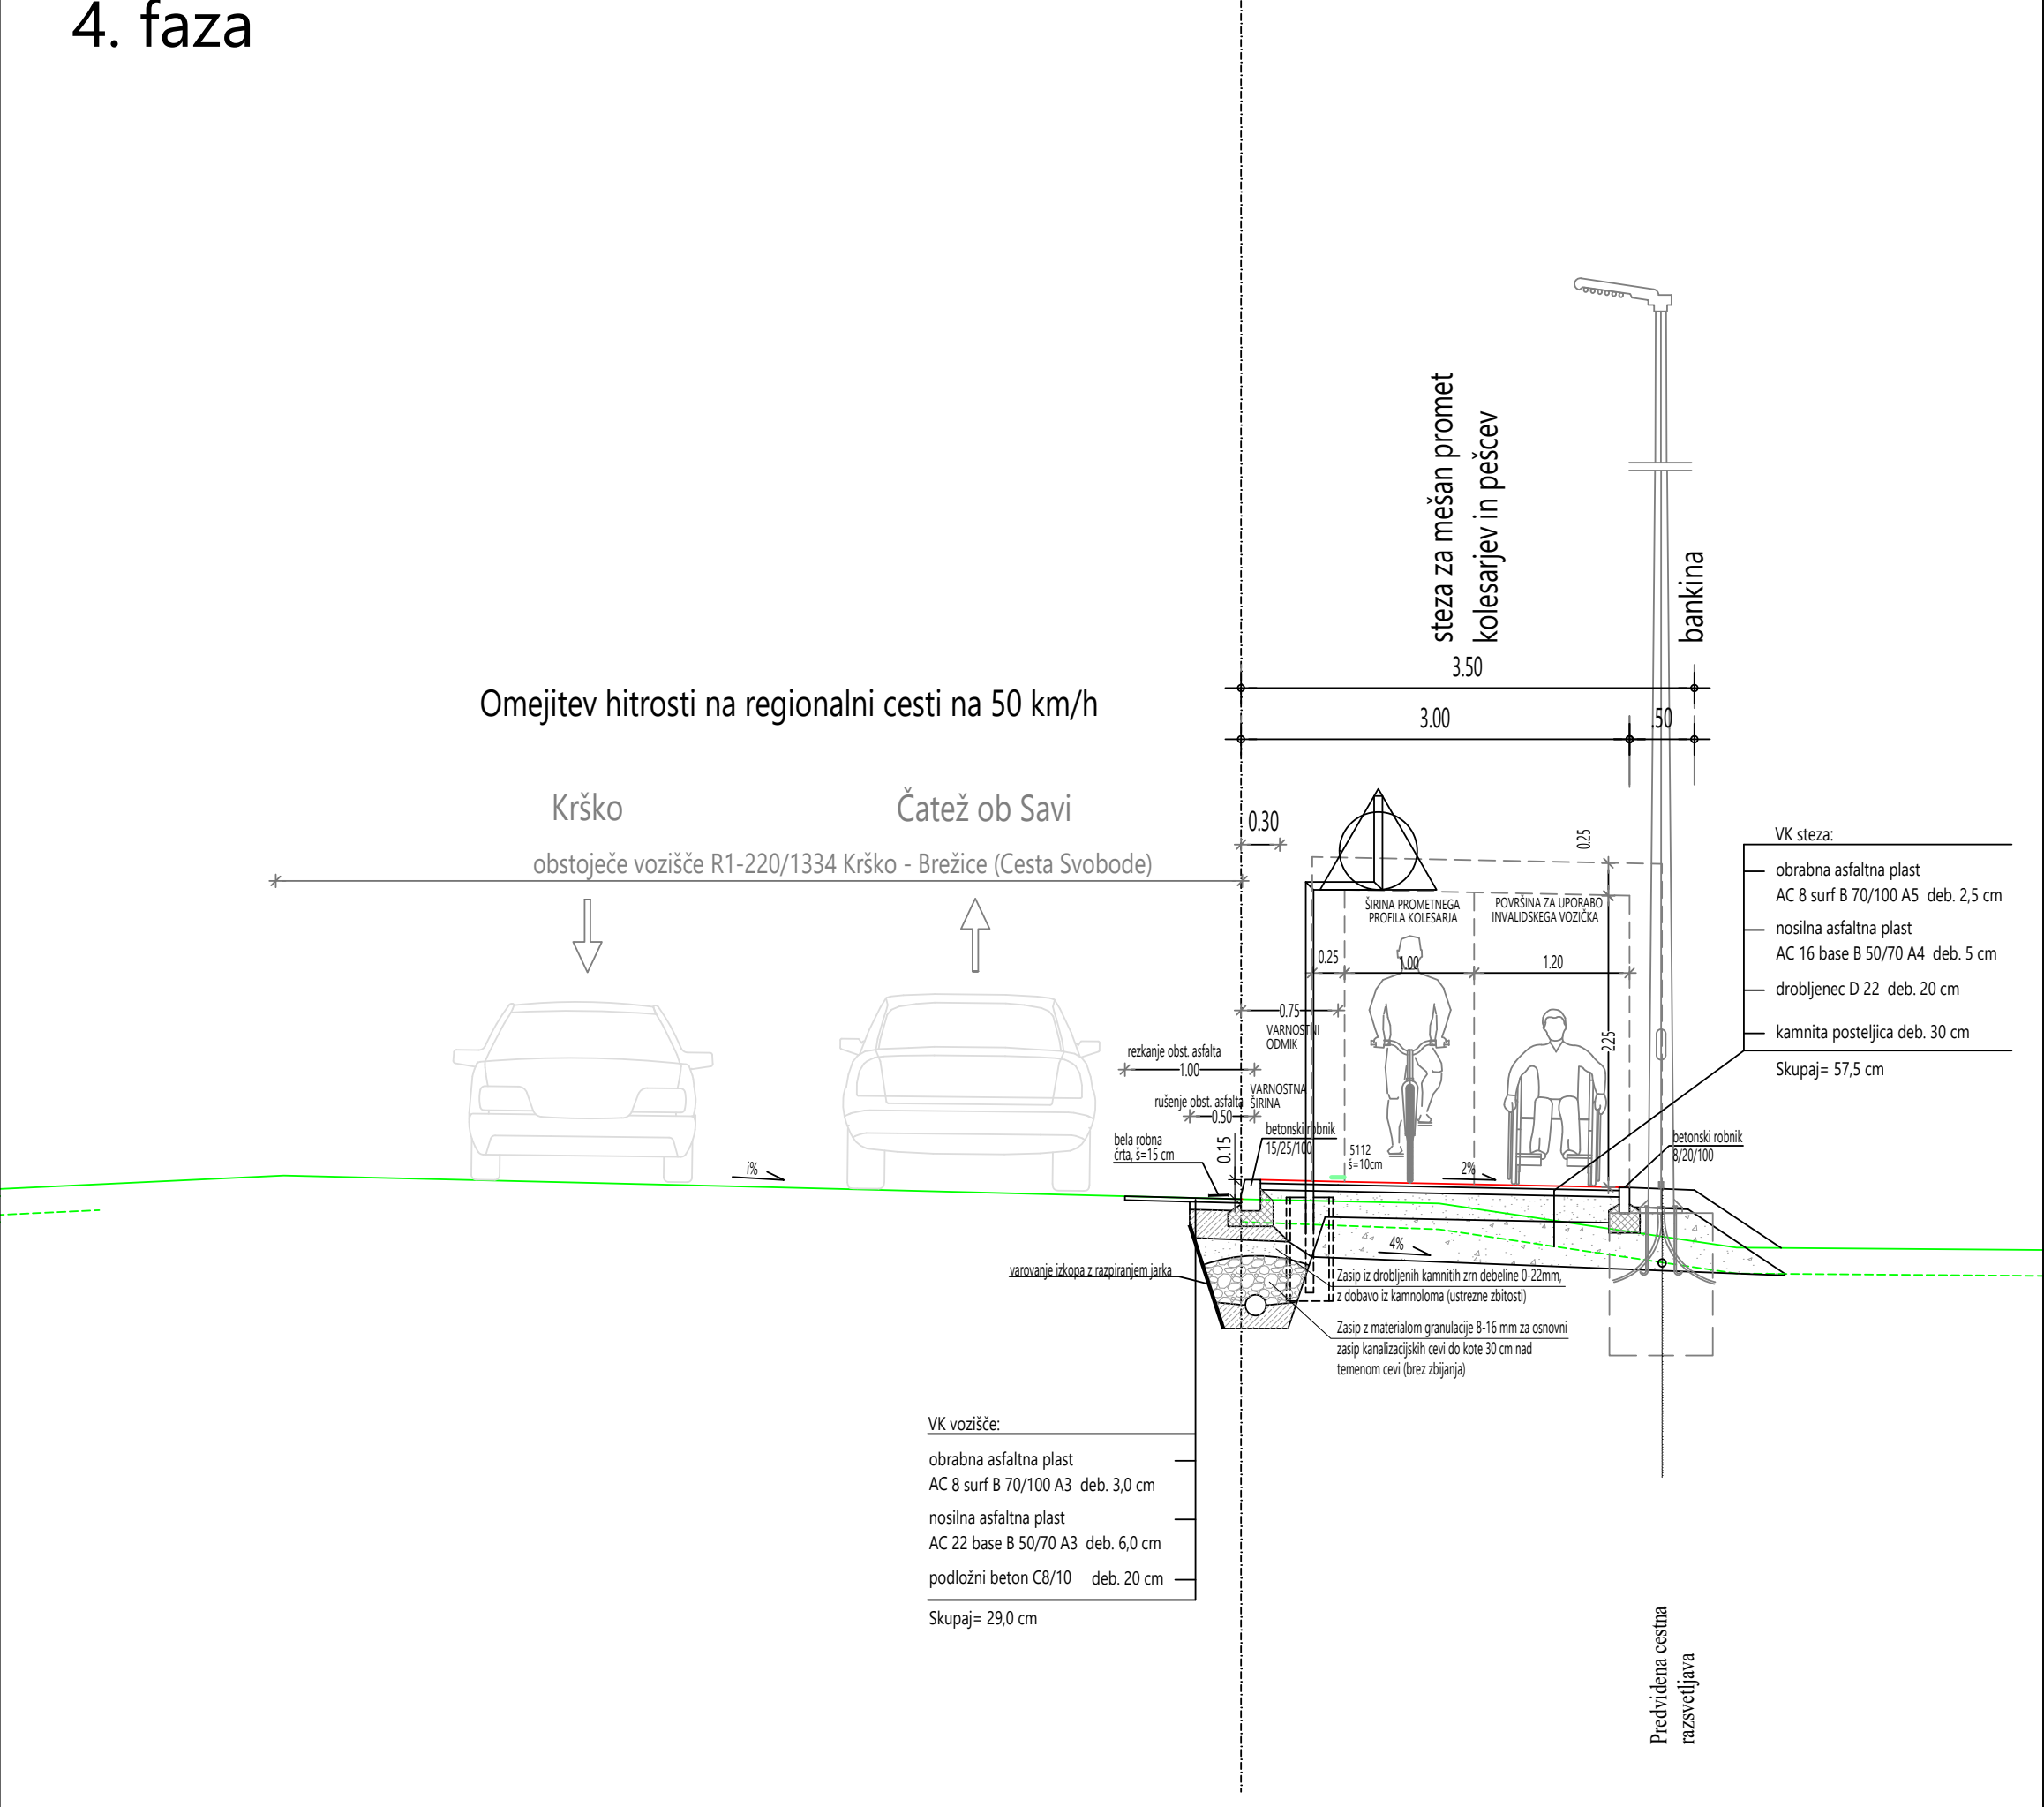

 ACER <i>Prostorsko načrtovanje, projektiranje in varstvo območja Novo mesto, d.o.o.</i>		naziv	ime in priimek	ident. št. IZS	podpis
		vodja projekta	mag. Radovan Nikič, univ.dipl.inž.grad.	G - 0324	
		posob. inženir	Jernej Radovac, univ.dipl.inž.grad.	G - 3800	
		sodelavci:			
objekt:		Ureditev površin za promet kolesarjev in pešcev ob R1-220/1334 Krško - Brežice od km 11,090 do km 12,015		št. proj.:	PR-R17/2018
				št. načrta:	PR-R17-1/2018
				Šifra CC:	
faza:	PZI - projekt za izvedbo			datum:	maj 2019
načrt:	0,2 VODILNI NAČRT GRADBENIŠTVA - PLOČNIK			merilo:	1:50
opis risbe: KARAKTERISTIČNI PREČNI PREREZI STEZE ZA MEŠAN PROMET PEŠCEV IN KOLE SARJEV					
sprememba:		opis spremembe:	datum:	podpis:	
Št. oddelka:		arhivska št.:	faza/objekt:	Šifra risbe:	
1334		0075.00	004.2105	G.131	
				avtor risbe: Acer Novo mesto, d.o.o.	
št. priloge:		8	ident. št. risbe:		PR-R17/2019-8