
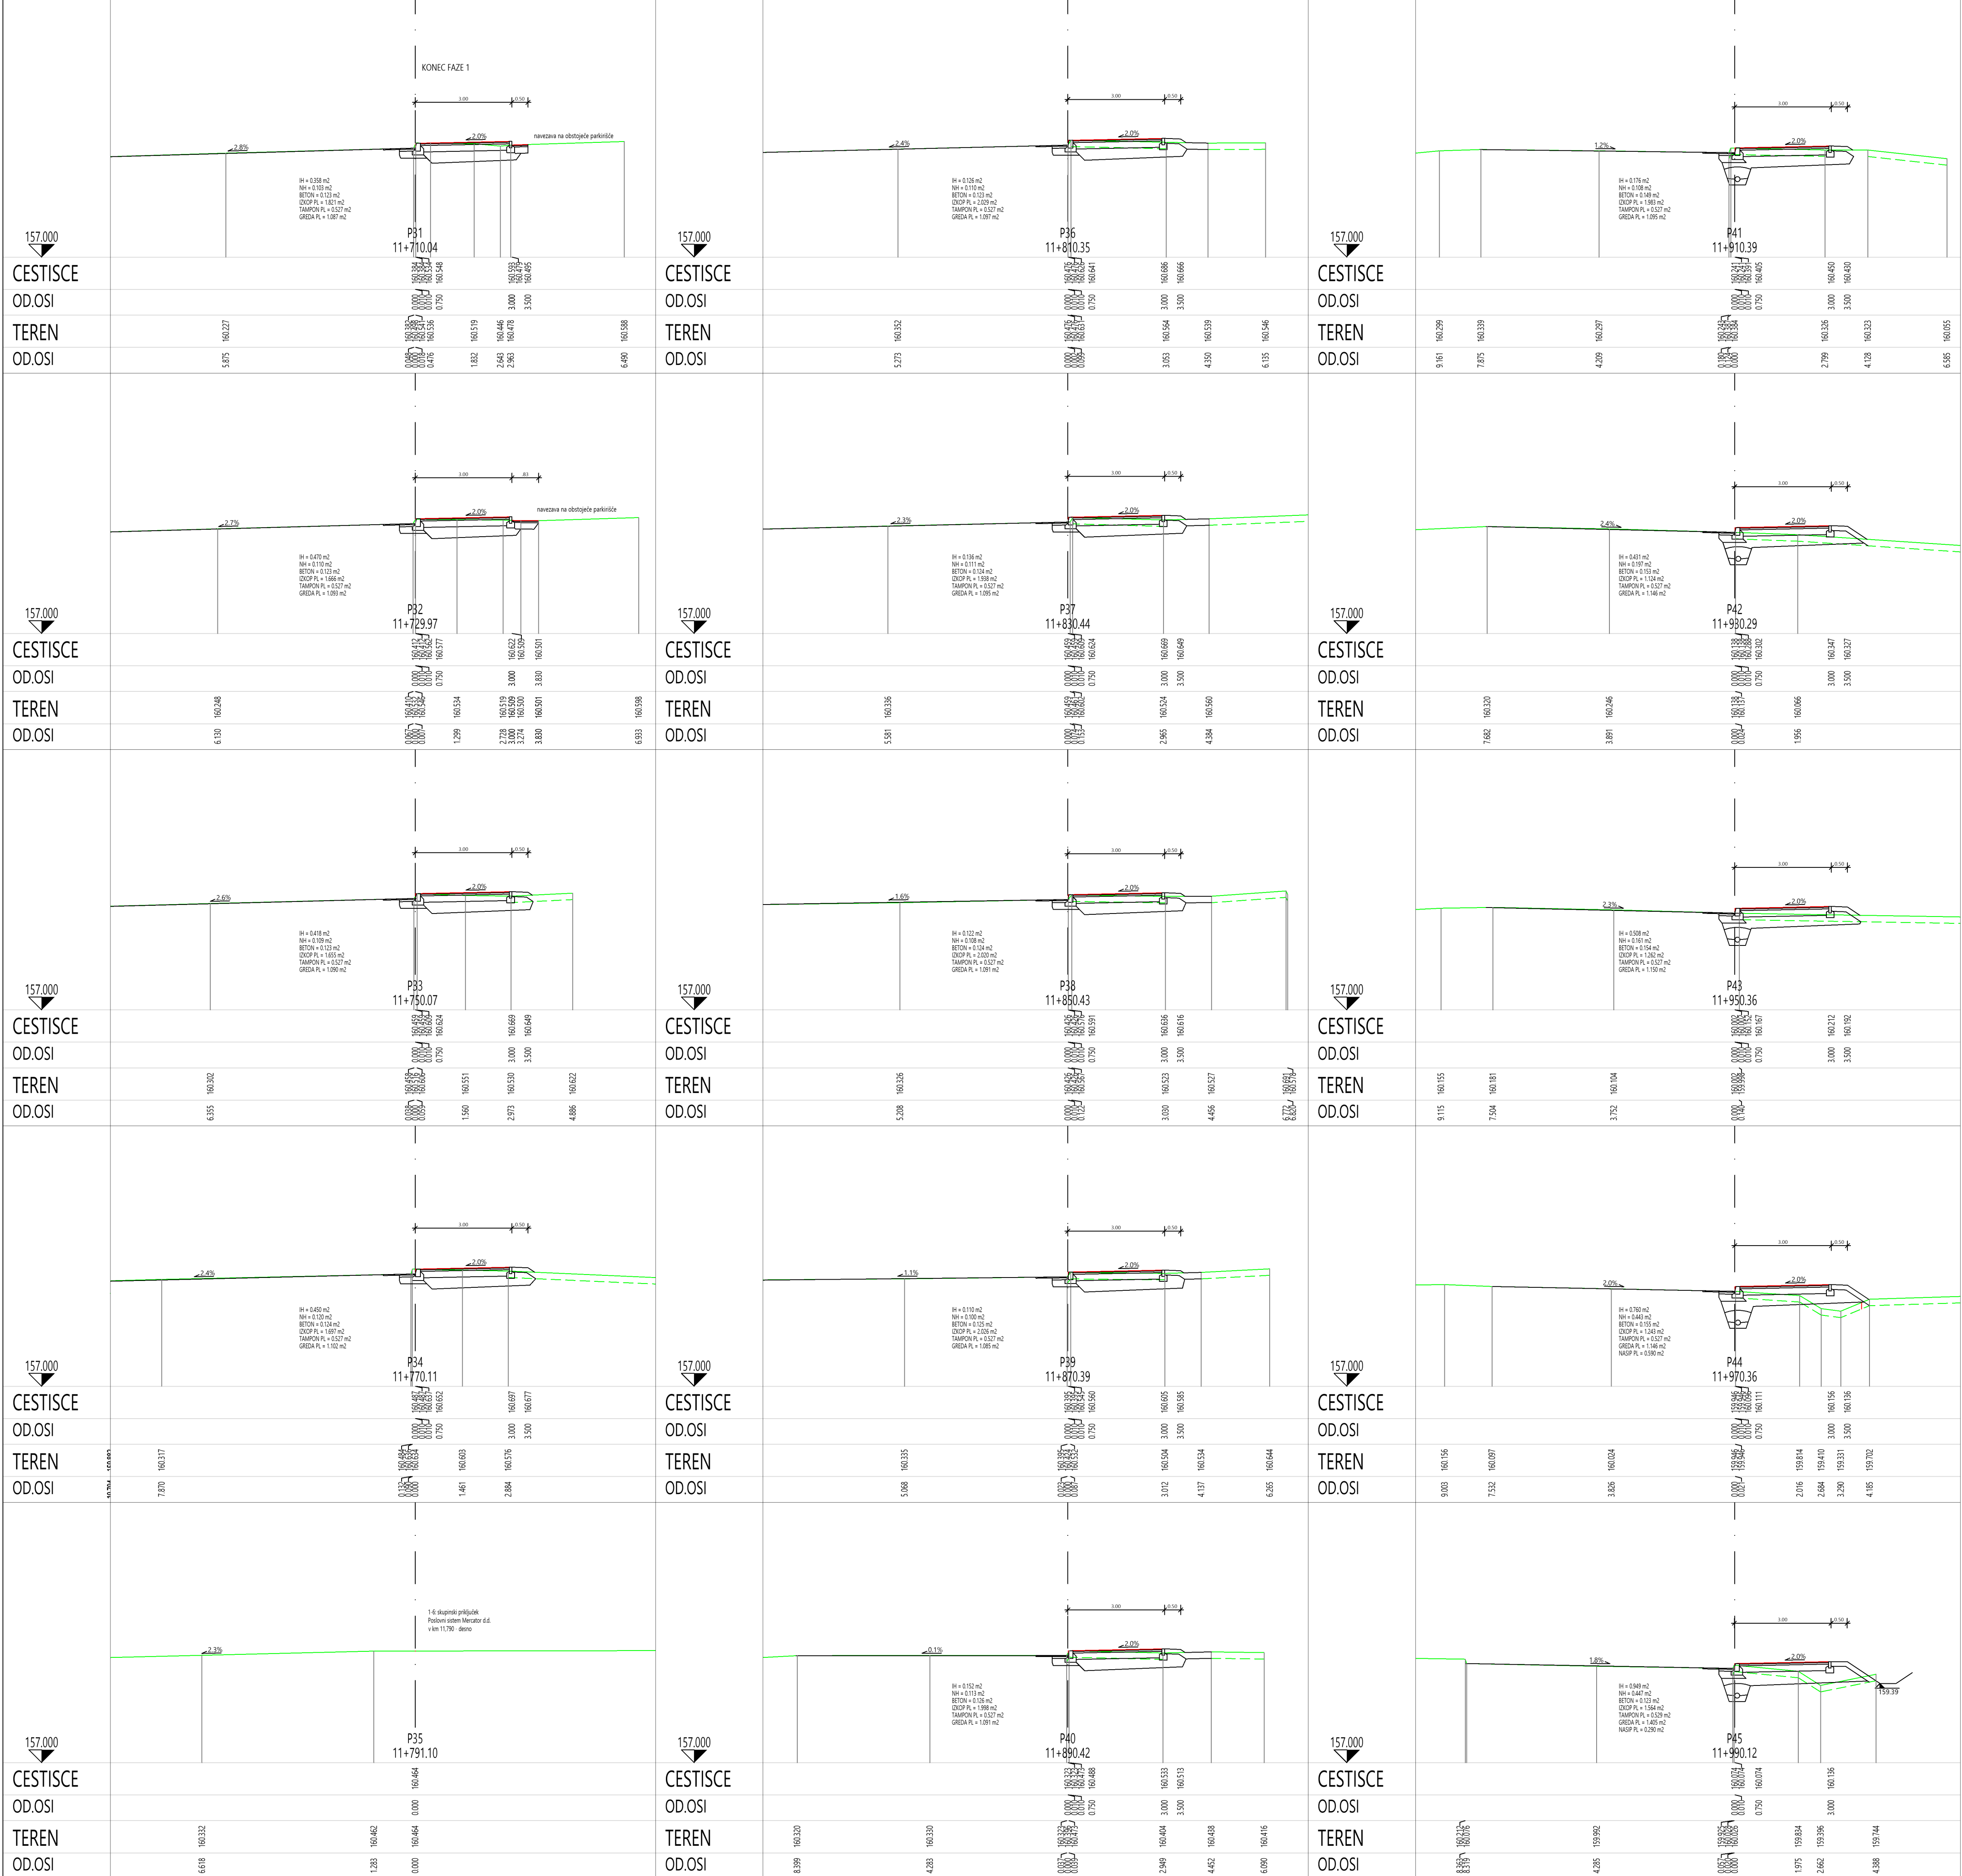


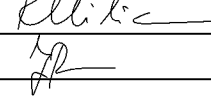

 ACER <i>Prostorsko načrtovanje, projektiranje in varstvo okolja Novo mesto, d.o.o.</i>		naziv	ime in priimek	ident. št. IZS	podpis
		vodja projekta	mag. Radovan Nikić, univ.dipl.inž.grad.	G - 0324	
		posob. inženir	Jernej Radovac, univ.dipl.inž.grad.	G - 3800	
		sodelavci:			
objekt:		Ureditev površin za promet kolesarjev in pešcev ob R1-220/1334 Krško - Brežice od km 11,090 do km 12,015			št. proj.: PR-R17/2018
					št. načrta: PR-R17-1/2018
faza:		PZI - projekt za izvedbo			Šifra CC:
					datum: maj 2019
načrt:		0.2 VODILNI NAČRT GRADBENIŠTVA - PLOČNIK			merilo: 1:100
opis risbe:		PREČNI PREREZI OD P31 DO P45 (FAZA 1)			
sprememba:		opis spremembe:		datum:	podpis:
št. odseka:		arhivska št.:	faza/objekt:	šifra risbe:	avtor risbe: PR-R17/2019-9.1
1334		0075.00	004.2105	G.132	
št. priloge:		9.1			
		Acer Novo mesto, d.o.o.			