
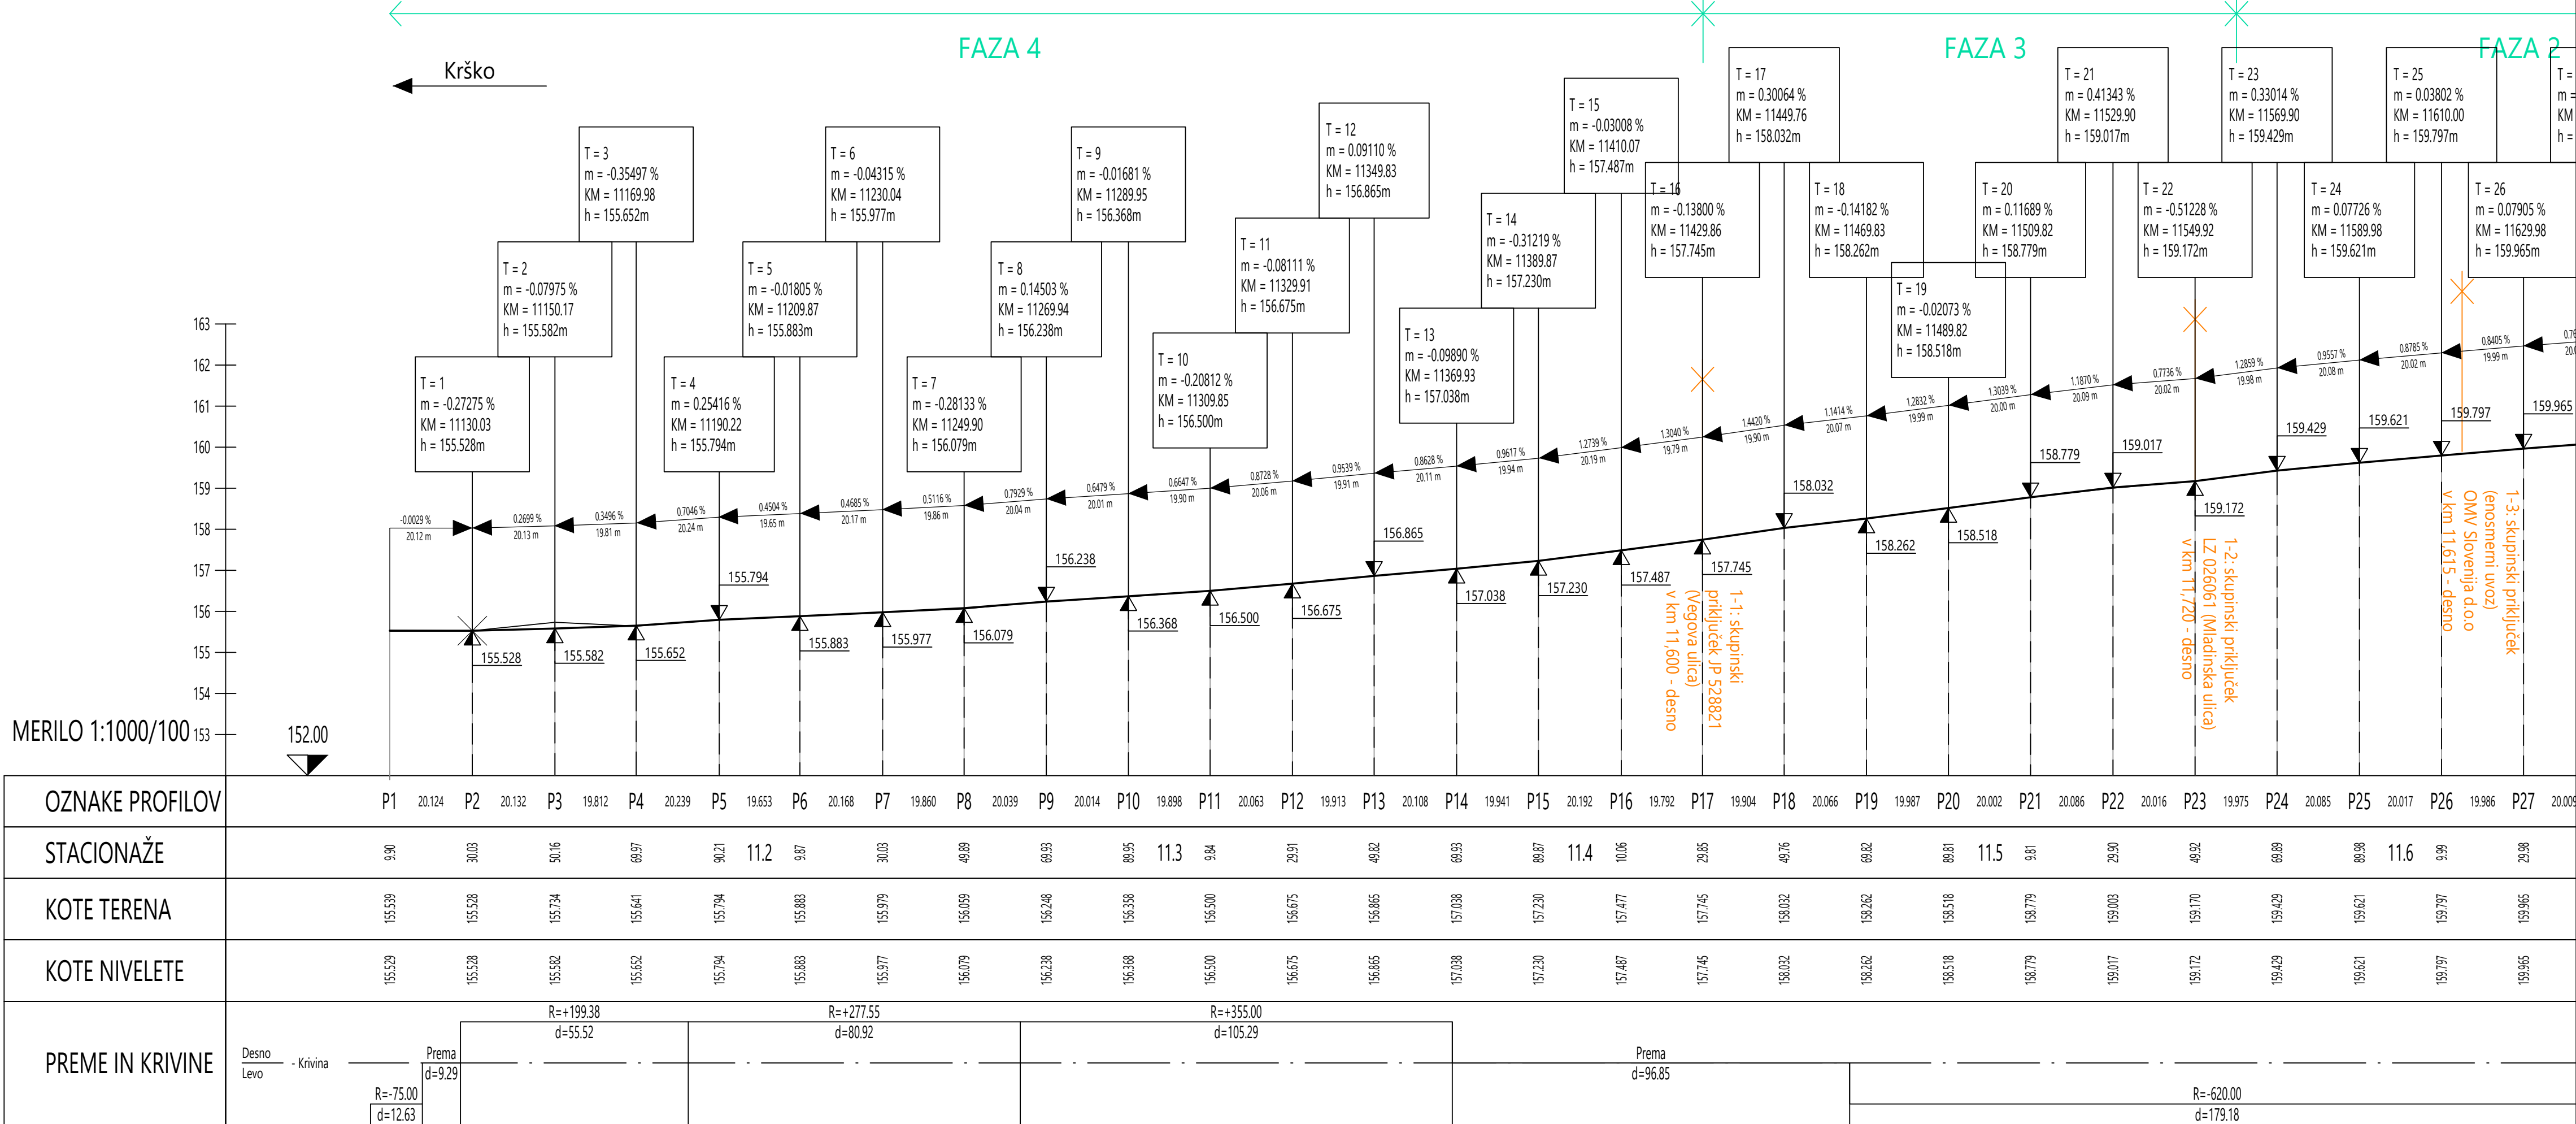
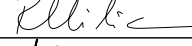


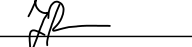

 ACER <i>Prostorsko načrtovanje, projektiranje in varstvo okolja Novo mesto, d.o.o.</i>	naziv	ime in priimek	ident. št. IZS	podpis
	vodja projekta	mag. Radovan Nikič, univ.dipl.inž.grad.	G - 0324	
	poobl. inženir	Jernej Radovac, univ.dipl.inž.grad.	G - 3800	
	sodelavci:			
objekt:	Ureditev površin za promet kolesarjev in pešcev ob R1-220/1334 Krško - Brežice od km 11,090 do km 12,015		Št. proj.:	PR-R17/2018
			Št. načrta:	PR-R17-1/2018
			Šifra CC:	
faza:	PZI - projekt za izvedbo	datum:	maj 2019	
načrt:	0.2 VODILNI NAČRT GRADBENIŠTVA - PLOČNIK		merilo:	1:1000/100
opis risbe: VZDOLŽNI PROFIL STEZE ZA MEŠAN PROMET PEŠCEV IN KOLESARJEV - LIST 1				
sprememba:	opis spremembe:		datum:	podpis:
št. odseka:	arhivska št.:	faza/objekt:	šifra risbe:	autor risbe: Acer Novo mesto, d.o.o. ident. št. risbe: PR-R17/2019-10.1
1334	0075.00	004.2105	G.142	
št. priloge:	10.1			